

NUM23
PROG 5680.000
Q 386.776

R 12000.000
T1 38.081
T2 38.077
Fr 0.060
SV 76.145

NUM24
PROG 5920.001
Q 390.209

R 7500.000
T1 73.652
T2 73.645
Fr 0.362
SV 147.288


NUM25
PROG 5159.881
Q 388.929

R 40000.000
T1 32.727
T2 32.727
Fr 0.013
SV 65.453

NUM26
PROG 6415.730
Q 387.139

R 12000.000
T1 140.035
T2 140.050
Fr 0.817
SV 280.063



PROFILO LONGITUDINALE
scala 1:2000/1:200

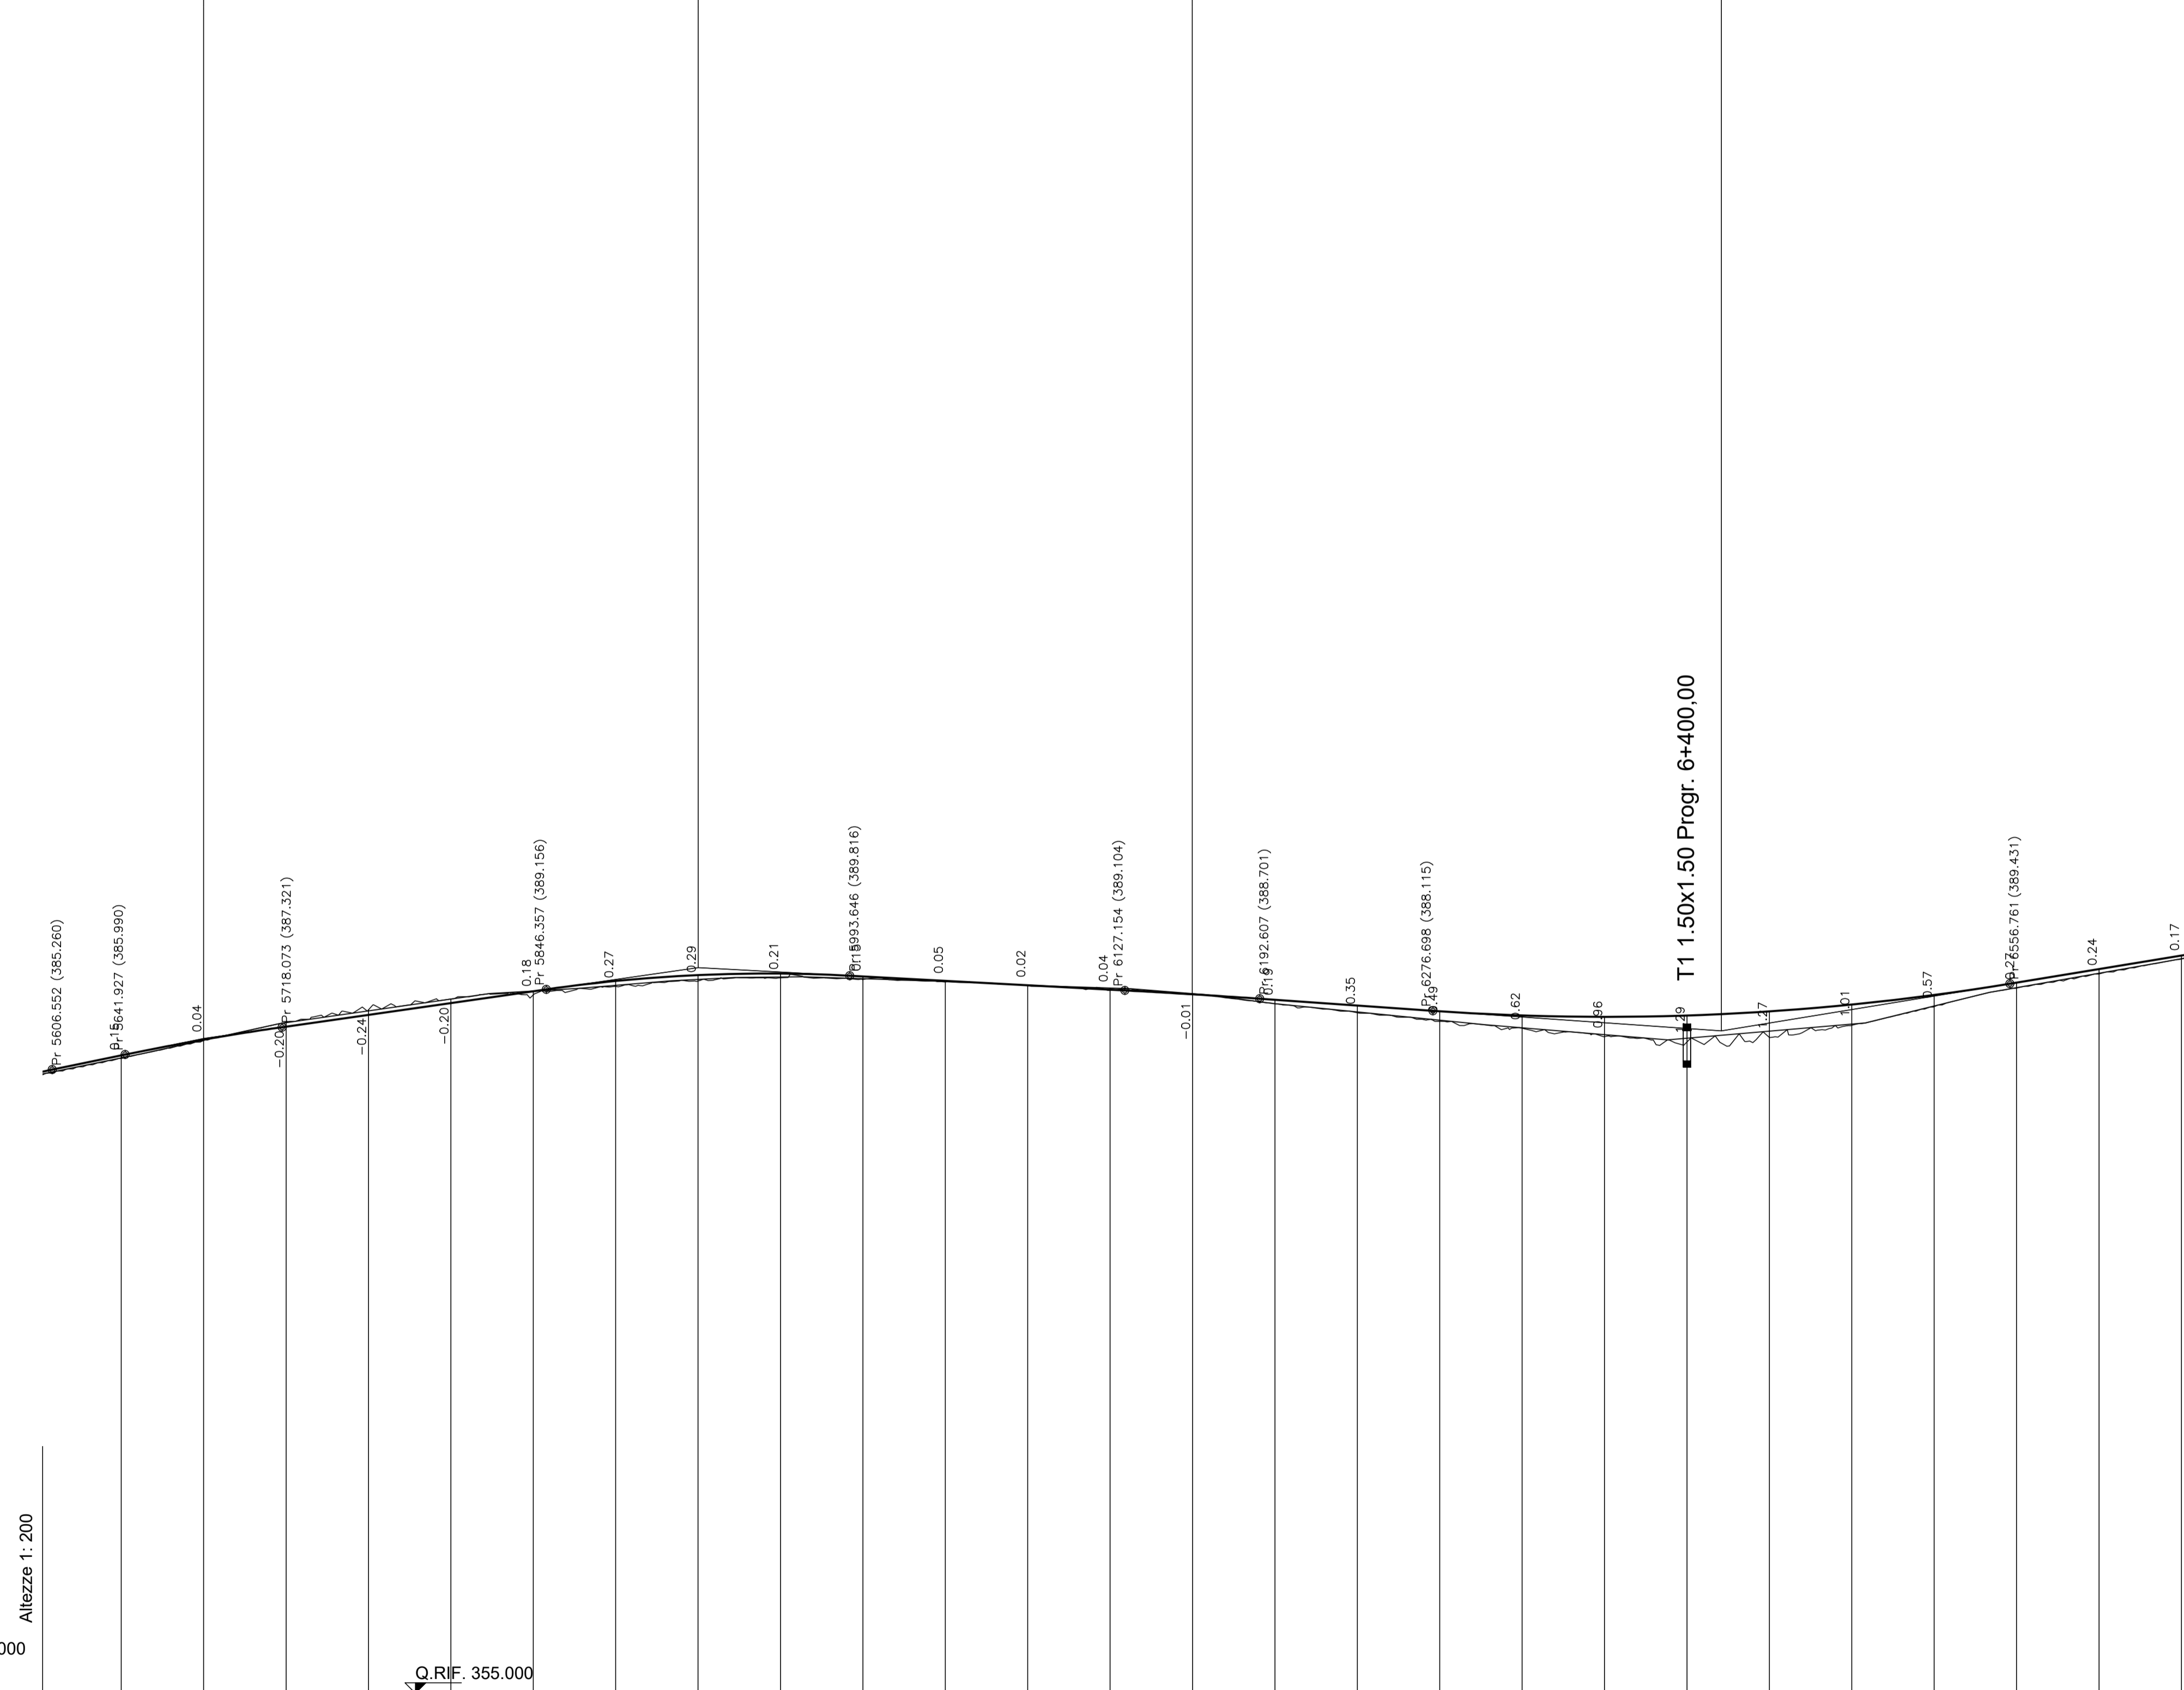

Altezze 1: 200
Lunghezze 1: 2000


QUADRO DI UNIONE

 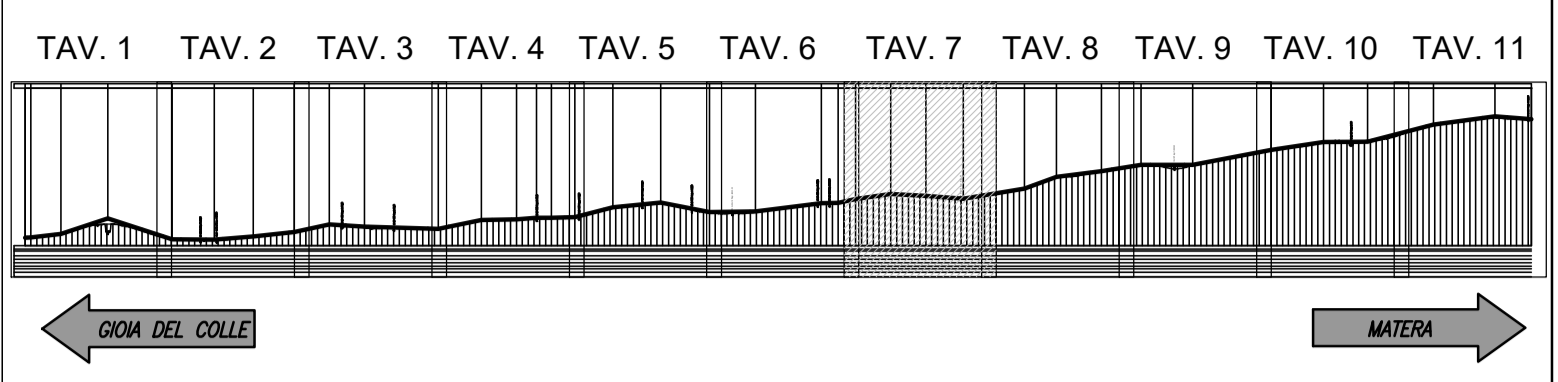

Anas SpA

Direzione Centrale Progettazione

COLLEGAMENTO MEDIANO "MURCIA - POLLINO"
TRATTO GIOIA DEL COLLE - MATERA - FERRANDINA - PISTICCI
BY-PASS DI MATERA

PROGETTO DI FATTIBILITÀ TECNICO ECONOMICA

<p>IL PROGETTISTA Dott. Ing. <i>Dino Bonadies</i> Ordine Ingegneri Provincia di Perugia n° 4829</p> <p>IL GEOLOGO: Dott. Geol. <i>Stefano Pizzetti</i> Ordine Geologi Regione Umbria n° 107</p> <p>IL RESPONSABILE DEL S.I.A. Dott. Arch. <i>Enrico Rinaldi</i> Ordine Architetti, Pianificatori e Conservatori Provincia di Perugia n° 430</p> <p>IL COORDINATORE PER LA SICUREZZA IN FASE DI PROGETTAZIONE Dott. Ing. <i>Dino Bonadies</i> Ordine Ingegneri Provincia di Perugia n° 4829</p>	<p>IL GRUPPO DI PROGETTAZIONE:</p> <div style="display: flex; justify-content: space-between;"> <div style="text-align: center;"> MANDATARIA </div> <div style="text-align: center;"> MANDANTE </div> <div style="text-align: center;"> MANDANTE </div> <div style="text-align: center;"> MANDANTE </div> </div> <p style="font-size: small;">Ing. D. BONADIES Ing. M. RASIMELLI Ing. P. LOSPENNATO Ing. S. PELLEGRINI Ing. M. PROCACCI Ing. R. CERQUIGLINI Ing. M. CARAFFINI Geom. M. SINAGLIA</p> <p style="font-size: small;">Ing. N. SARACA Ing. A. NUNZIATI Ing. M. PROIETTI</p> <p style="font-size: small;">Ing. L. MONTERISI Ing. G. CIORIELLO</p> <p style="font-size: small;">Ing. F. PACCAPELO Ing. S. GIOTTA</p>			
<p>NOTE: IL RESPONSABILE DEL PROCEDIMENTO</p>	<p>NOTE: IL VICE DIRETTORE AREA INGEGNERIA SPECIALISTICA DI AREA</p>	<p>NOTE: IL RESPONSABILE DEL PROCEDIMENTO</p>	<p>PROTOCOLLO</p>	<p>DATA</p>

PROGETTO STRADALE
TRACCIATO SELEZIONATO - TRATTO IN ADEGUAMENTO CATEGORIA C1
PROFILI LONGITUDINALI
PROFILO LONGITUDINALE - TAV. 7

<p>CODICE PROGETTO PZ138</p>	<p>CODICE FILE P01_PS00_TRA_FP07_C</p>	<p>REVISIONE</p>	<p>SCALA: 1:2.000/200</p>		
<p>PROGETTO L0715Z</p>	<p>ELAB. P01_PS00_TRA_FP07</p>	<p>C</p>			
<p>C REVISIONE A SEGUITO DI ISTRUTTORIA</p>	<p>DICEMBRE 2021</p>	<p>PROIETTI</p>	<p>SARACA</p>	<p>BONADIES</p>	
<p>B REVISIONE A SEGUITO DI ISTRUTTORIA</p>	<p>NOVEMBRE 2020</p>	<p>PROIETTI</p>	<p>SARACA</p>	<p>BONADIES</p>	
<p>A PRIMA EMISSIONE</p>	<p>SETTEMBRE 2020</p>	<p>PROIETTI</p>	<p>SARACA</p>	<p>BONADIES</p>	
Revisione	Descrizione	Data	Redatto	Verificato	Approvato