


NUM35
PROG 9631.297
Q 437.767
R 8000.000
T1 49.438
T2 49.426
Fr 0.153
SV 98.843

PROFILO LONGITUDINALE
scala 1:2000/1:200

NUM36
PROG 10051.517
Q 443.444
R 8000.000
T1 85.437
T2 85.432
Fr 0.456
SV 170.858

NUM37
PROG 10300.524
Q 441.490

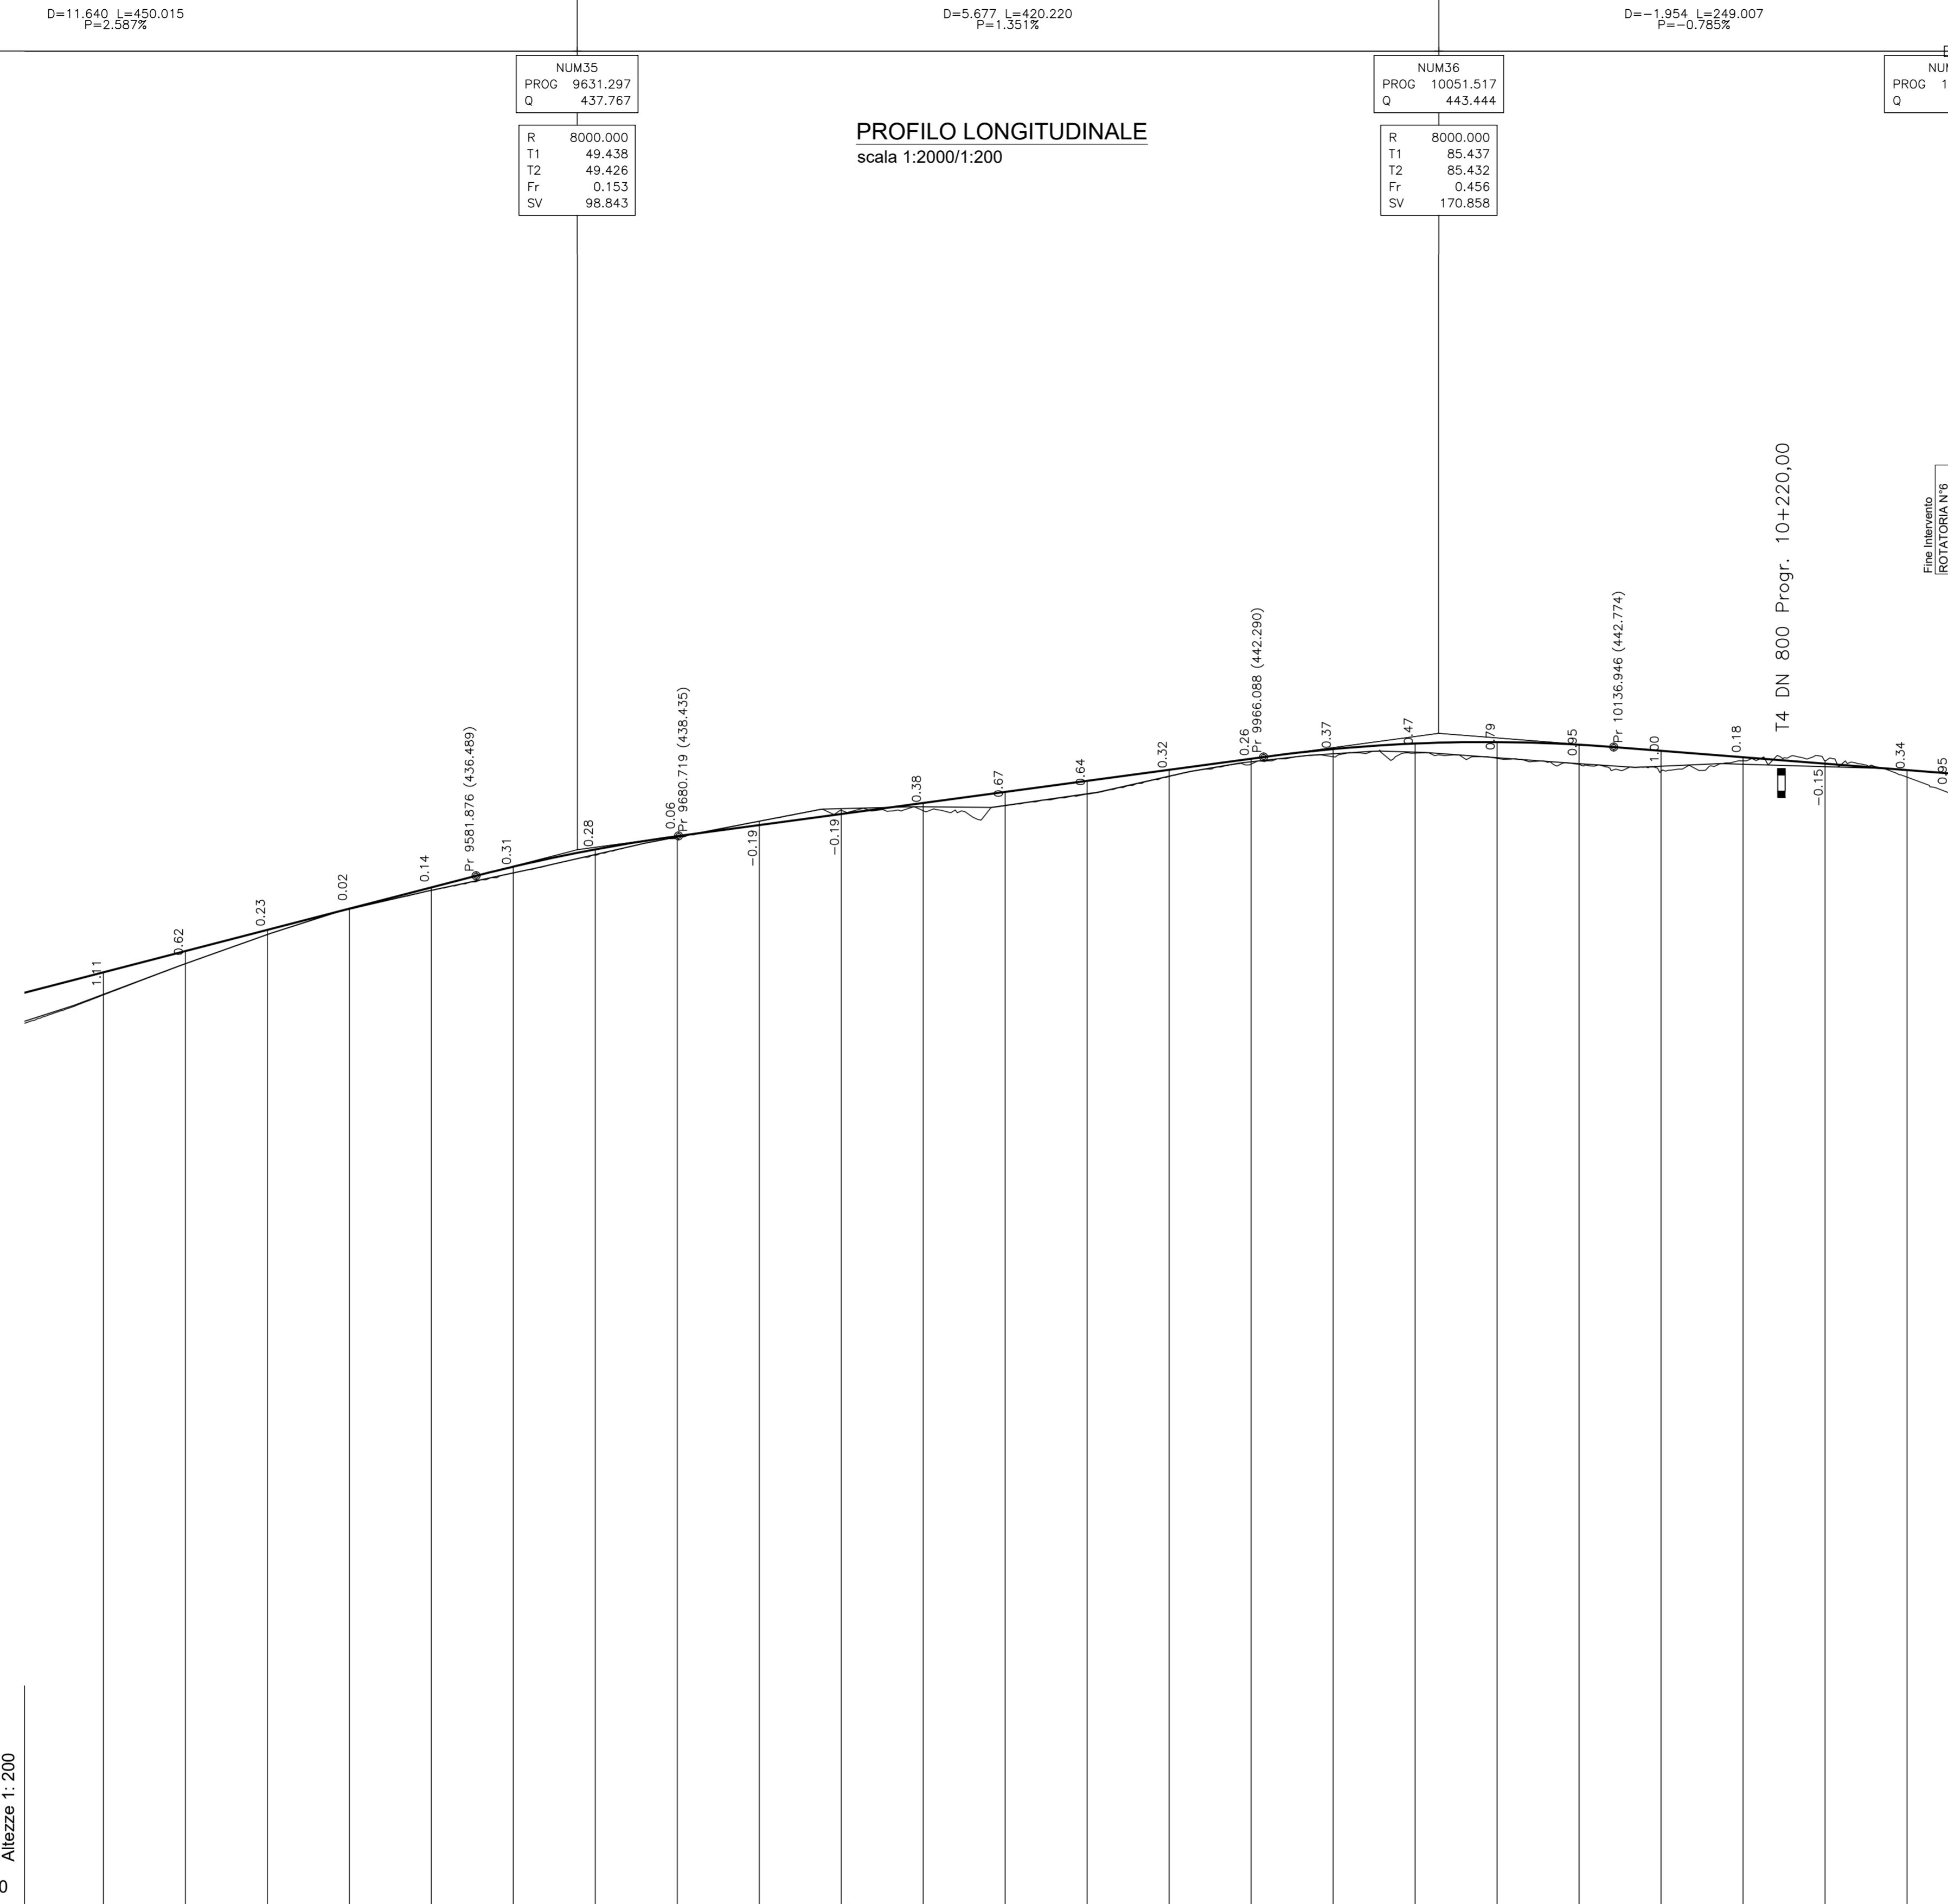


Lunghezze 1: 2000


ESISTENTE																									
ETTOMETRICHE																									
AND. PLAN.	L=816.28																								
AND. CIGLI																									

QUADRO DI UNIONE

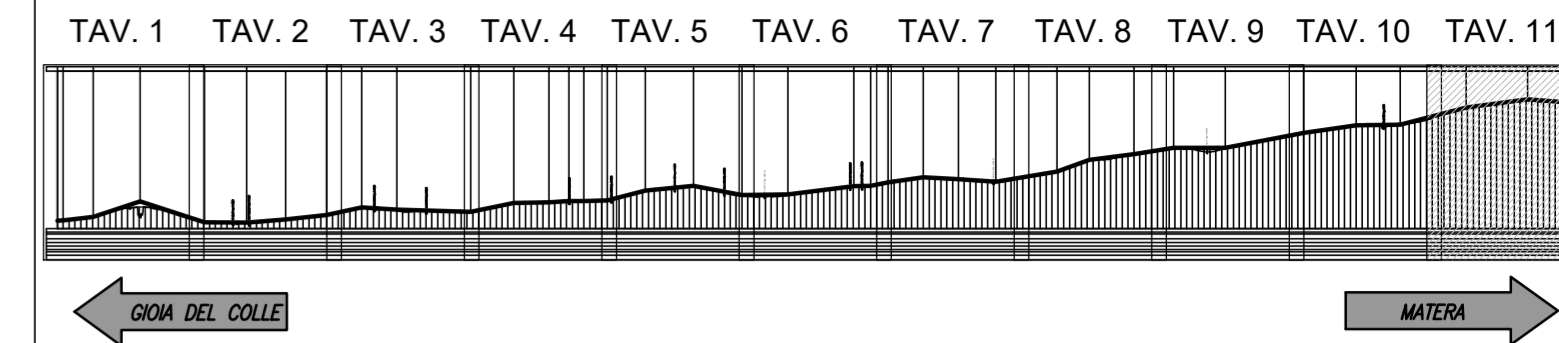



Anas SpA

Direzione Centrale Progettazione

COLLEGAMENTO MEDIANO "MURCIA - POLLINO"
TRATTO GIOIA DEL COLLE - MATERA - FERRANDINA - PISTICCI
BY-PASS DI MATERA

PROGETTO DI FATTIBILITÀ TECNICO ECONOMICA

IL PROGETTISTA Dott. Ing. Dino Bonadies Ordine Ingegneri Provincia di Perugia n° 4829	IL GRUPPO DI PROGETTAZIONE:  MANDATARIA MANDANTE	Ing. D. BONADIES Ing. M. RASIMELLI Ing. P. LOSPENNATO Ing. S. PELLEGRINI Ing. M. PROCACCI Ing. R. CERQUIGLINI Ing. M. CARAFFINI Geom. M. SINAGLIA Ing. N. SARACA Ing. A. NUNZIATI Ing. M. PROIETTI Ing. L. MONTERISI Ing. G. CIORIELLO Ing. F. PACCAPELO Ing. S. GIOTTA
IL GEOLOGO: Dott. Geol. Stefano Pizzanti Ordine Geologi Regione Umbria n° 107	IL RESPONSABILE DEL S.I.A. Dott. Arch. Enrico Rinaldi Ordine Architetti, Pianificatori, Paesaggisti e Conservatori Provincia di Perugia n° 430	IL COORDINATORE PER LA SICUREZZA IN FASE DI PROGETTAZIONE Dott. Ing. Dino Bonadies Ordine Ingegneri Provincia di Perugia n° 4829
NETO: IL RESPONSABILE DEL PROCEDIMENTO ---	NETO: IL VICE DIRETTORE AREA INGEGNERIA SPECIALISTICA DI AREA ---	NETO: IL RESPONSABILE DI AREA ---
PROTOCOLLO ---	DATA ---	

PROGETTO STRADALE

TRACCIATO SELEZIONATO - TRATTO IN ADEGUAMENTO CATEGORIA C1

PROFILI LONGITUDINALI

PROFILO LONGITUDINALE - TAV. 11

CODICE PROGETTO PZ138	CODICE FILE P01_PS00_TRA_FP11_C	REVISIONE C	SCALA: 1:2.000/200
PROGETTO L0715Z	ELAB. P01_PS00_TRA_FP11		
C	REVISIONE A SEGUITO DI ISTRUTTORIA	DICEMBRE 2021	PROIETTI SARACA BONADIES
B	REVISIONE A SEGUITO DI ISTRUTTORIA	NOVEMBRE 2020	PROIETTI SARACA BONADIES
A	PRIMA EMISSIONE	SETTEMBRE 2020	PROIETTI SARACA BONADIES
Revisione	Descrizione	Data	Redatto Verificato Approvato