



**PROFILO LONGITUDINALE**  
scala 1:2000/1:200

NUM28  
Prog= 29348.810  
Q= 340.182

R 40000.000  
T1 99.930  
T2 99.937  
Fr 0.125  
SV 199.846

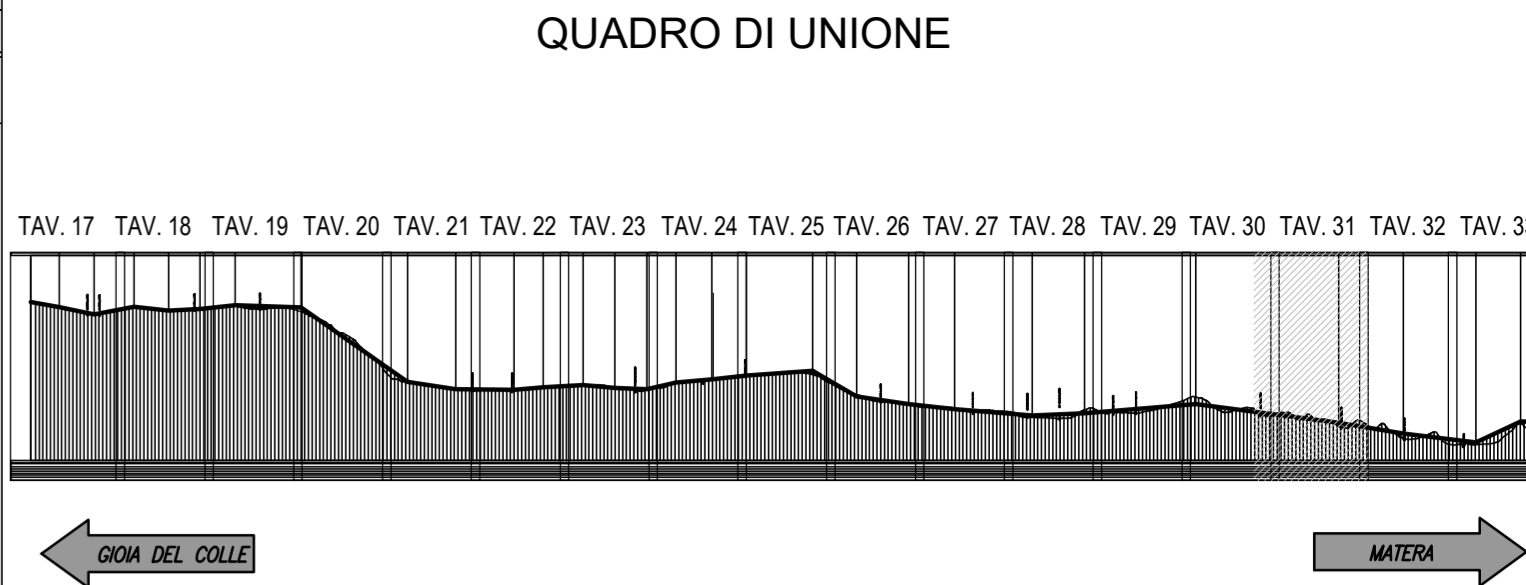

Altezze 1: 200  
Lunghezze 1: 2000

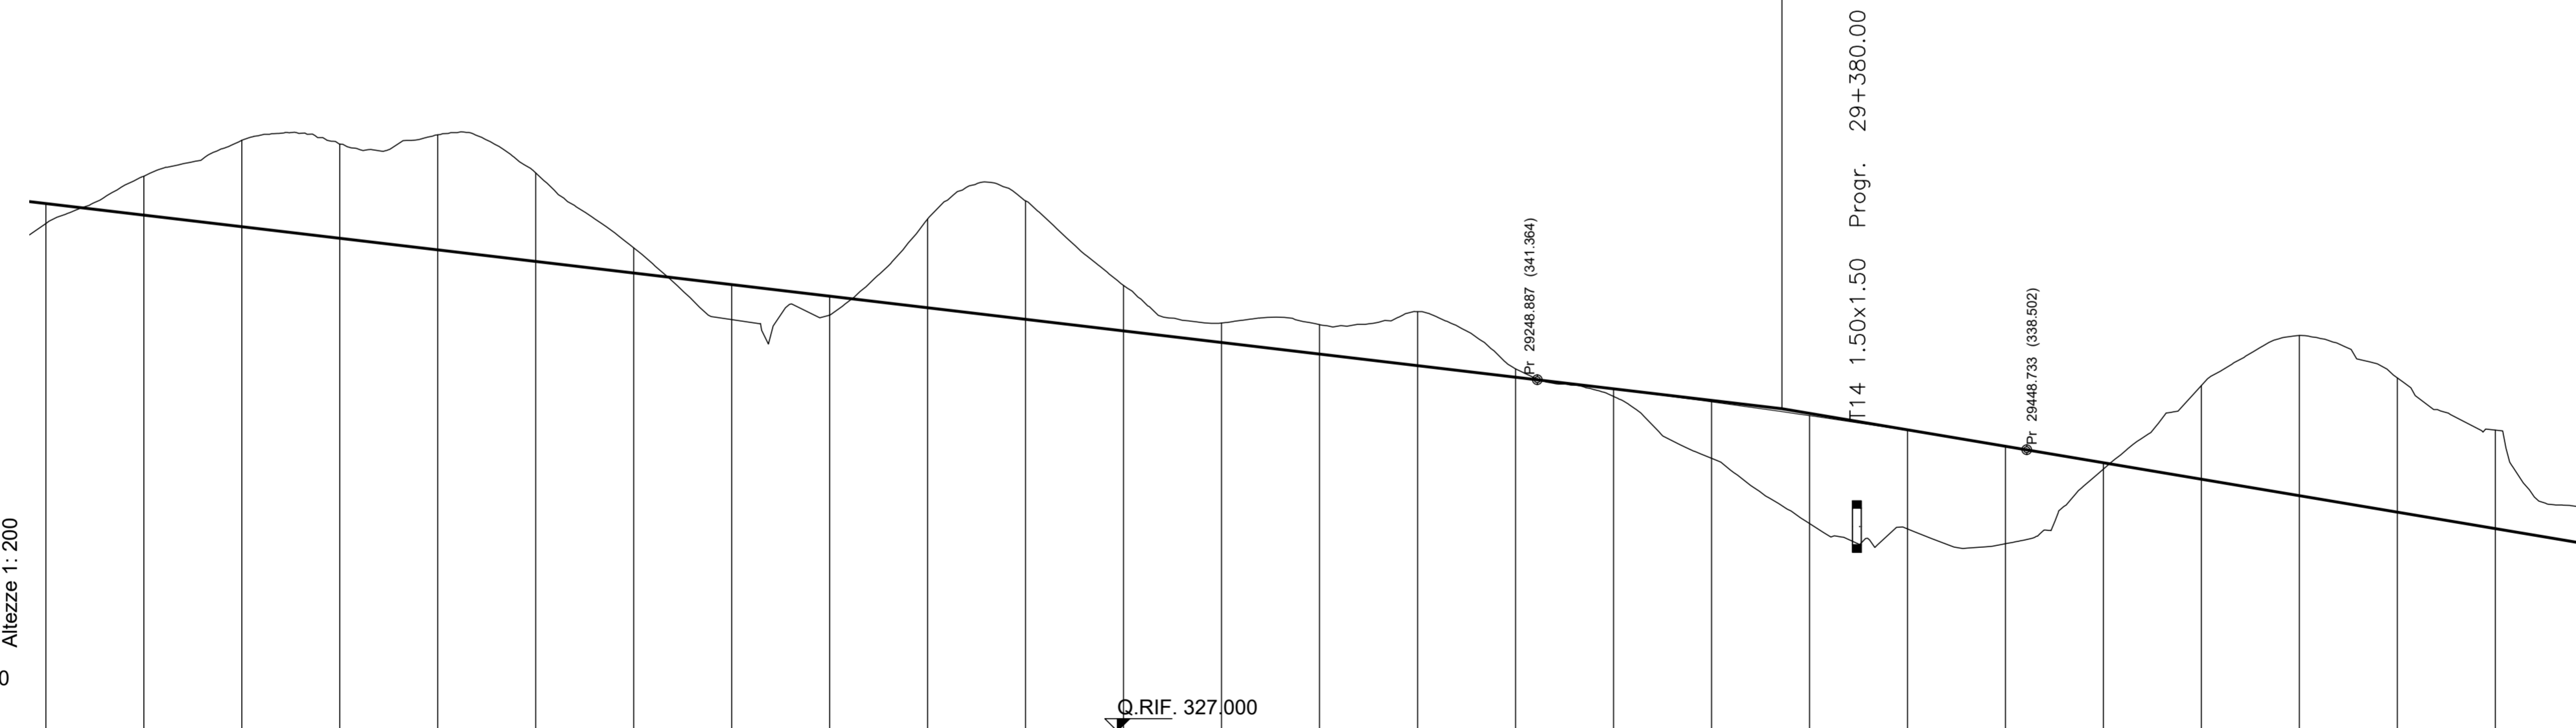

ESISTENTE																												
ETTOMETRICHE																												
AND. PLAN.	<p>A=233.00 L=129.26</p> <p>A=182.00 L=78.87</p> <p>A=148.72 R=420.00</p> <p>A=182.00 L=78.87</p>																											
AND. CIGLI																												

**Anas SpA**  
Direzione Centrale Progettazione

**COLLEGAMENTO MEDIANO "MURCIA - POLLINO"**  
TRATTO GIOIA DEL COLLE - MATERA - FERRANDINA - PISTICCI  
BY-PASS DI MATERA

PROGETTO DI FATTIBILITÀ TECNICO ECONOMICA

<b>IL PROGETTISTA</b> Dott. Ing. Dino Bonadies Ordine Ingegneri Provincia di Perugia n° 4829	<b>IL GRUPPO DI PROGETTAZIONE:</b>  MANDATARIA MANDANTE	Ing. D. BONADIES Ing. M. RASIMELLI Ing. P. LOSPENNATO Ing. S. PELLEGRINI Ing. M. PROCACCI Ing. R. CERQUIGLINI Ing. M. CARAFFINI Geom. M. BIRAGLIA  Ing. N. SARACA Ing. A. NUNZIATI Ing. M. PROIETTI  Ing. L. MONTERISI Ing. G. CIORIELLO  Ing. F. PACCAPELO Ing. S. GIOTTA			
<b>IL GEOLOGO:</b> Dott. Geol. Stefano Pizzanti Ordine Geologi Regione Umbria n° 107	<b>IL RESPONSABILE DEL S.I.A.:</b> Dott. Arch. Enrico Raimondi Ordine Architetti, Pianificatori, Paesaggisti e Conservatori Provincia di Perugia n° 430	<b>IL COORDINATORE PER LA SICUREZZA IN FASE DI PROGETTAZIONE:</b> Dott. Ing. Dino Bonadies Ordine Ingegneri Provincia di Perugia n° 4829			
<b>NETO: IL RESPONSABILE DEL PROCEDIMENTO</b> ---	<b>NETO: IL VICE DIRETTORE AREA INGEGNERIA SPECIALISTICA DI AREA</b> ---	<b>NETO: IL RESPONSABILE DI AREA</b> ---			
<b>CODICE PROGETTO</b> PZ138	<b>CODICE FILE</b> P01_PS00_TRA_FP31_C	<b>REVISIONE</b> C	<b>SCALA:</b> 1:2.000/200		
<b>PROGETTO ELAB.</b> L0715Z - 0020	<b>CODICE ELAB.</b> P01_PS00_TRA_FP31	<b>REVISIONE</b> C	<b>SCALA:</b> 1:2.000/200		
C	REVISIONE A SEGUITO DI ISTRUTTORIA	DICEMBRE 2021	PROIETTI	SARACA	BONADIES
B	REVISIONE A SEGUITO DI ISTRUTTORIA	NOVEMBRE 2020	PROIETTI	SARACA	BONADIES
A	PRIMA EMISSIONE	SETTEMBRE 2020	PROIETTI	SARACA	BONADIES
Revisione	Descrizione	Data	Redatto	Verificato	Approvato