
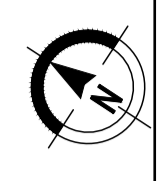
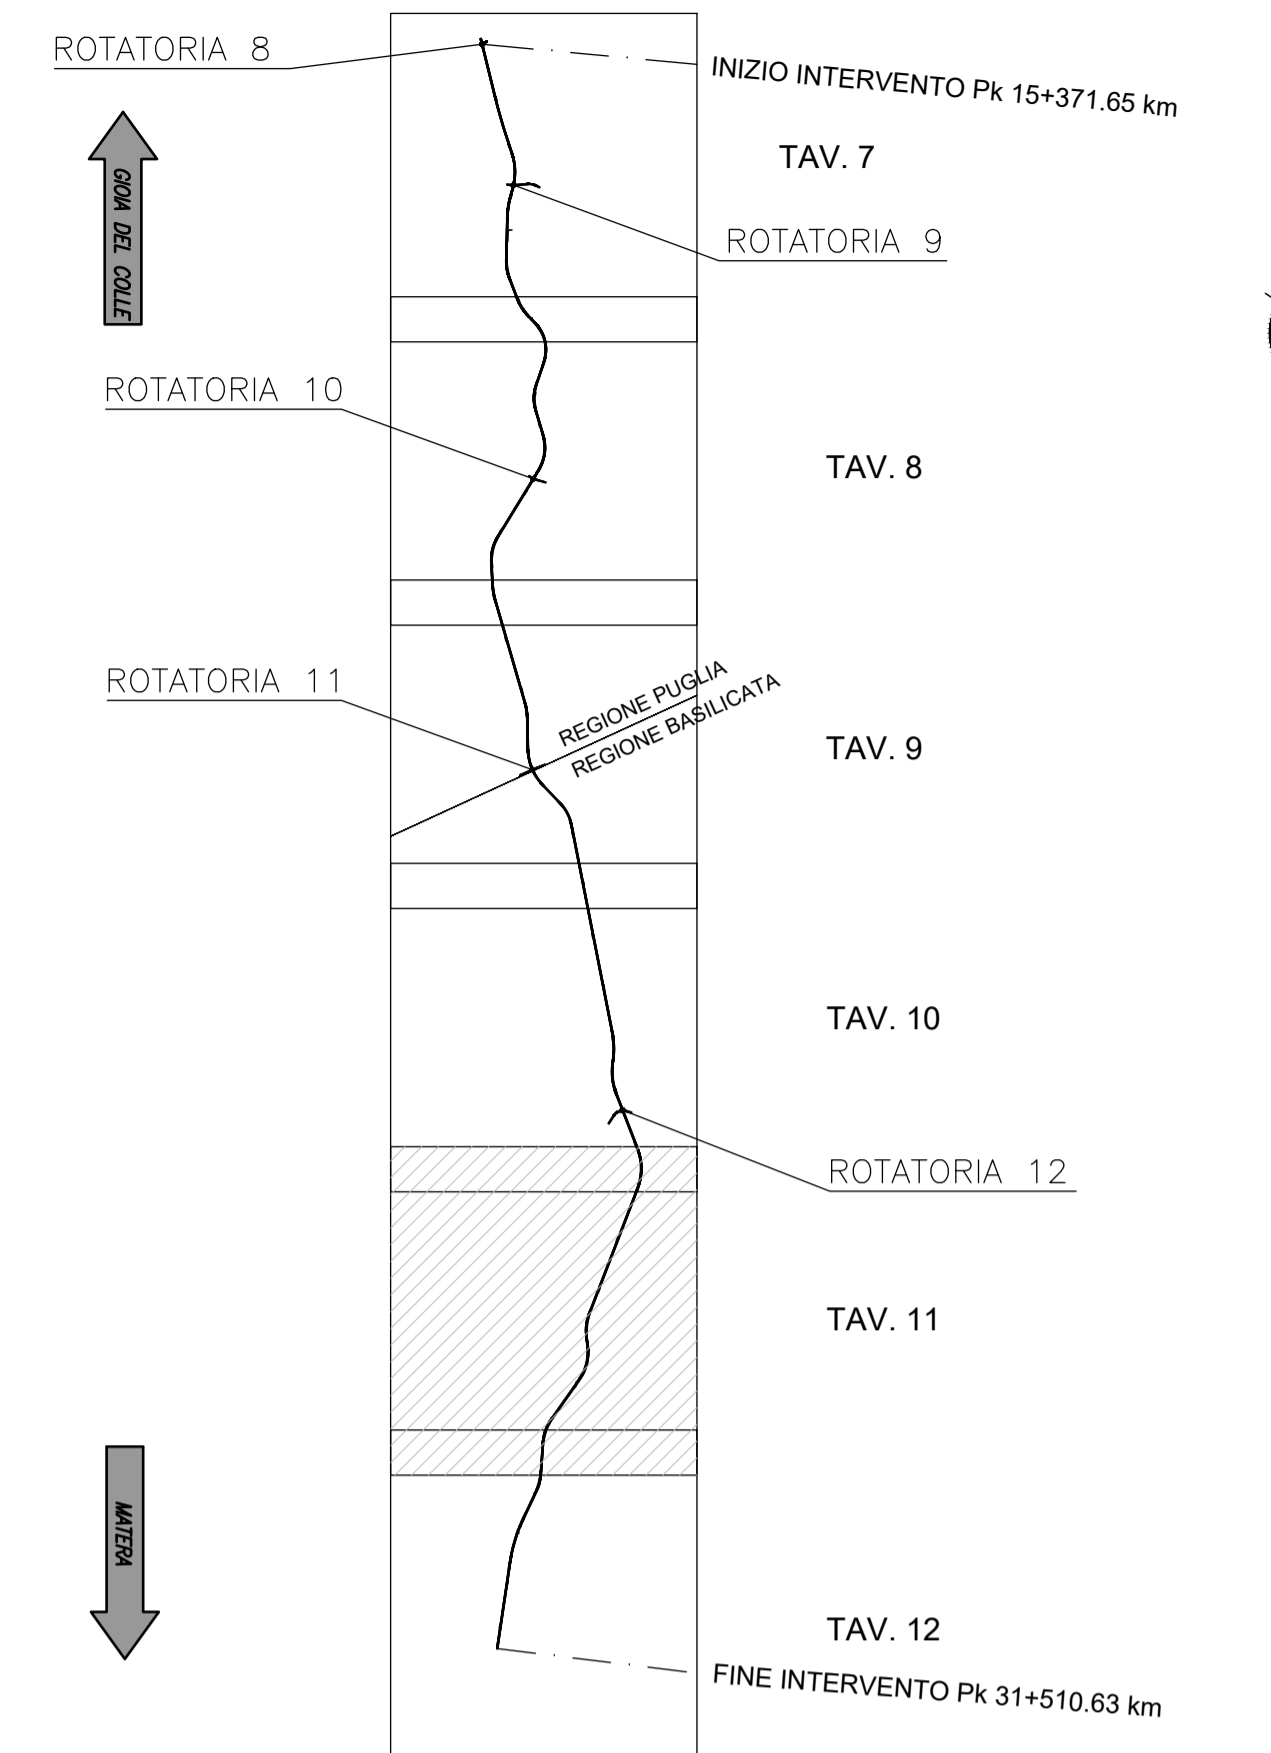
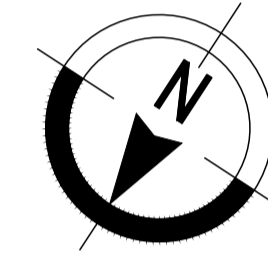


← GIOIA DEL COLLE

MATERA →

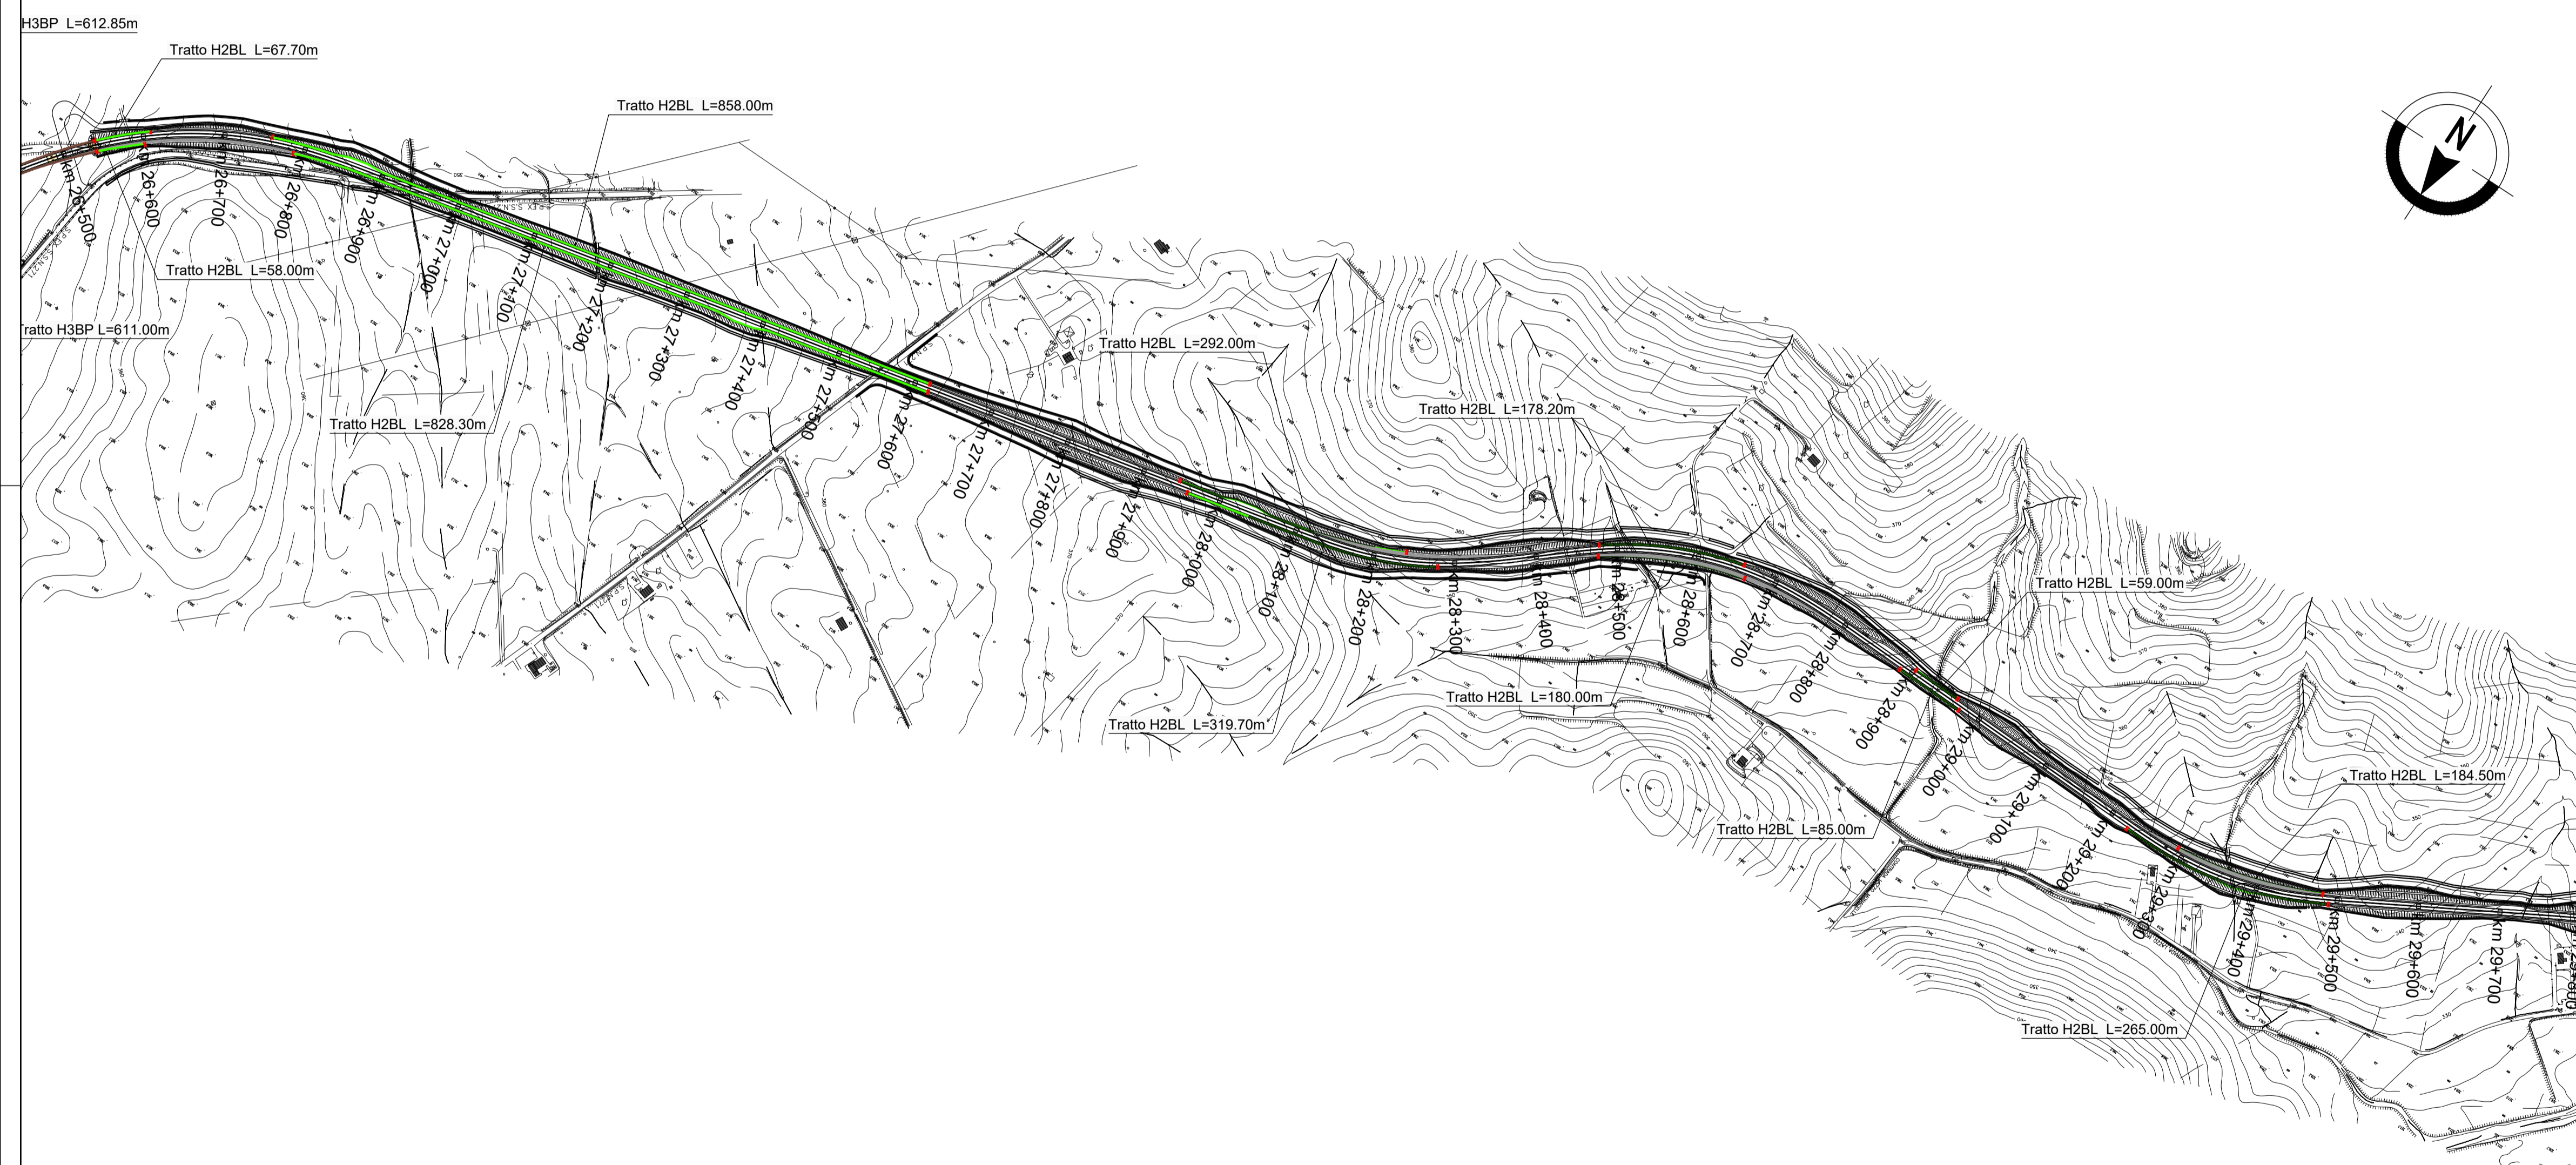

**Anas SpA**

Direzione Centrale Progettazione

COLLEGAMENTO MEDIANO "MURCIA - POLLINO"  
TRATTO GIOIA DEL COLLE - MATERA - FERRANDINA - PISTICCI  
BY-PASS DI MATERA

PROGETTO DI FATTIBILITÀ TECNICO ECONOMICA

<b>IL PROGETTISTA</b> Dott. Ing. Dino Bonadies Ordine Ingegneri Provincia di Perugia n° 4829	<b>IL GRUPPO DI PROGETTAZIONE:</b>  MANDATARIA MANDANTE SETAC S.r.l. studio R.B.A.	Ing. D. BONADIES Ing. M. RASIMELLI Ing. P. LOSPENNATO Ing. S. PELLEGRINI Ing. M. PROCACCI Ing. R. CERQUIGLINI Ing. M. CARAFFINI Geom. M. SINAGLIA  Ing. N. SARACA Ing. A. NUNZIATI Ing. M. PROIETTI  Ing. L. MONTERISI Ing. G. CIORIELLO  Ing. F. PACCAPELO Ing. S. GIOTTA	
<b>IL GEOLOGO:</b> Dott. Geol. Stefano Pizzani Ordine Geologi Regione Umbria n° 107	<b>IL RESPONSABILE DEL S.I.A.:</b> Dott. Arch. Enrico Raimelli Ordine Architetti, Pianificatori e Conservatori Provincia di Perugia n° 430		
<b>IL COORDINATORE PER LA SICUREZZA IN FASE DI PROGETTAZIONE</b> Dott. Ing. Dino Bonadies Ordine Ingegneri Provincia di Perugia n° 4829			
VISTO: IL RESPONSABILE DEL PROCEDIMENTO ---	VISTO: IL VICE DIRETTORE AREA INGEGNERIA SPECIALISTICA DI AREA ---	VISTO: IL RESPONSABILE DI AREA ---	PROTOCOLLO DATA

**LEGENDA SEGNALETICA**

- Barriera di ritenuta esistente
- Barriera di ritenuta bordo laterale H2BL
- Barriera di ritenuta bordo ponte H3BP
- Rete paramassi su cavalcavia
- Barriera di transizione
- Terminale barriera di ritenuta

NOTA:  
Per i dettagli della segnaletica orizzontale e verticale, vedere gli elaborati:  
 - P01PS00TRAST07B  
 - P01PS00TRAST08B  
 - P01PS00TRAST09B

PROGETTO STRADALE  
TRACCIATO SELEZIONATO - TRATTO IN ADEGUAMENTO CATEGORIA C1  
PLANIMETRIE DI SEGNALETICA E BARRIERE DI SICUREZZA  
PLANIMETRIA DI SEGNALETICA E BARRIERE DI SICUREZZA - TAV. 11

CODICE PROGETTO PZ138	CODICE FILE P01_PS00_TRA_PN11_C	REVISIONE	SCALA:
PROGETTO L0715Z	ELAB. P01PS00TRA PN11	C	1:5000
C	REVISIONE A SEGUITO DI ISTRUTTORIA	DICEMBRE 2021	PROIETTI SARACA BONADIES
B	REVISIONE A SEGUITO DI ISTRUTTORIA	NOVEMBRE 2020	PROIETTI SARACA BONADIES
A	PRIMA EMISSIONE	SETTEMBRE 2020	PROIETTI SARACA BONADIES
Revisione	Descrizione	Data	Redatto Verificato Approvato