



PLANIMETRIA
scala 1:5000

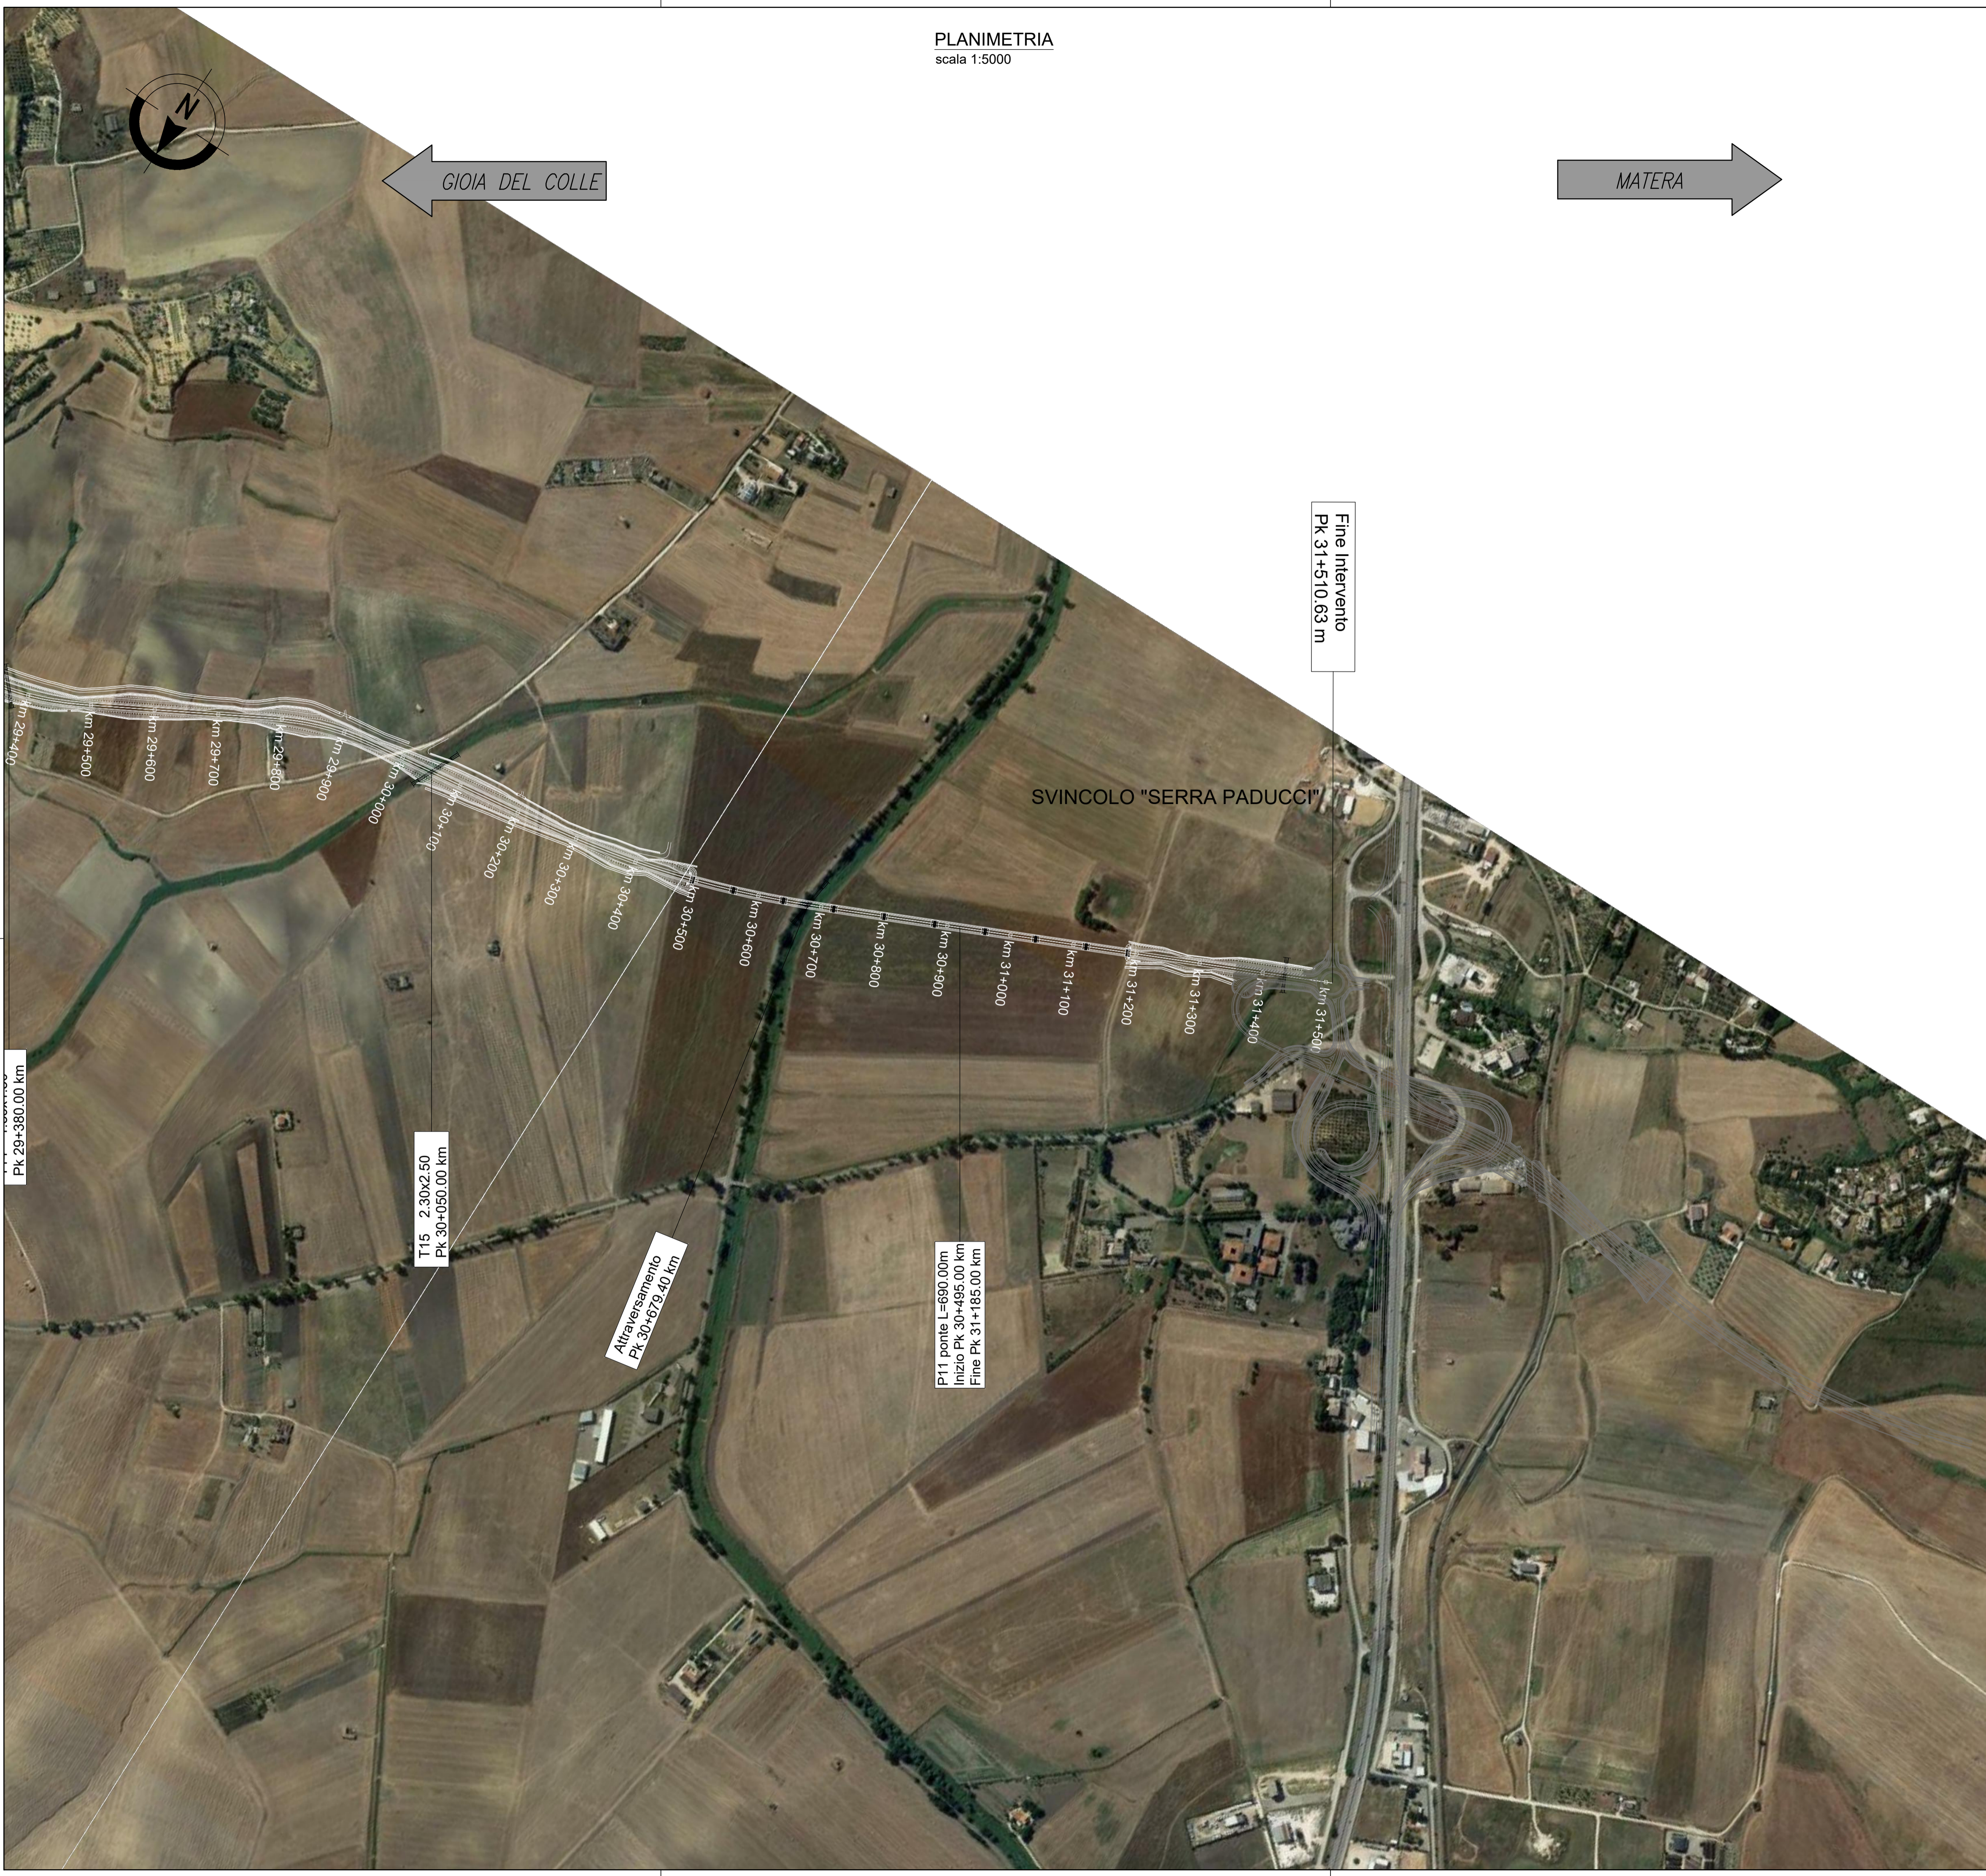

QUADRO DI UNIONE

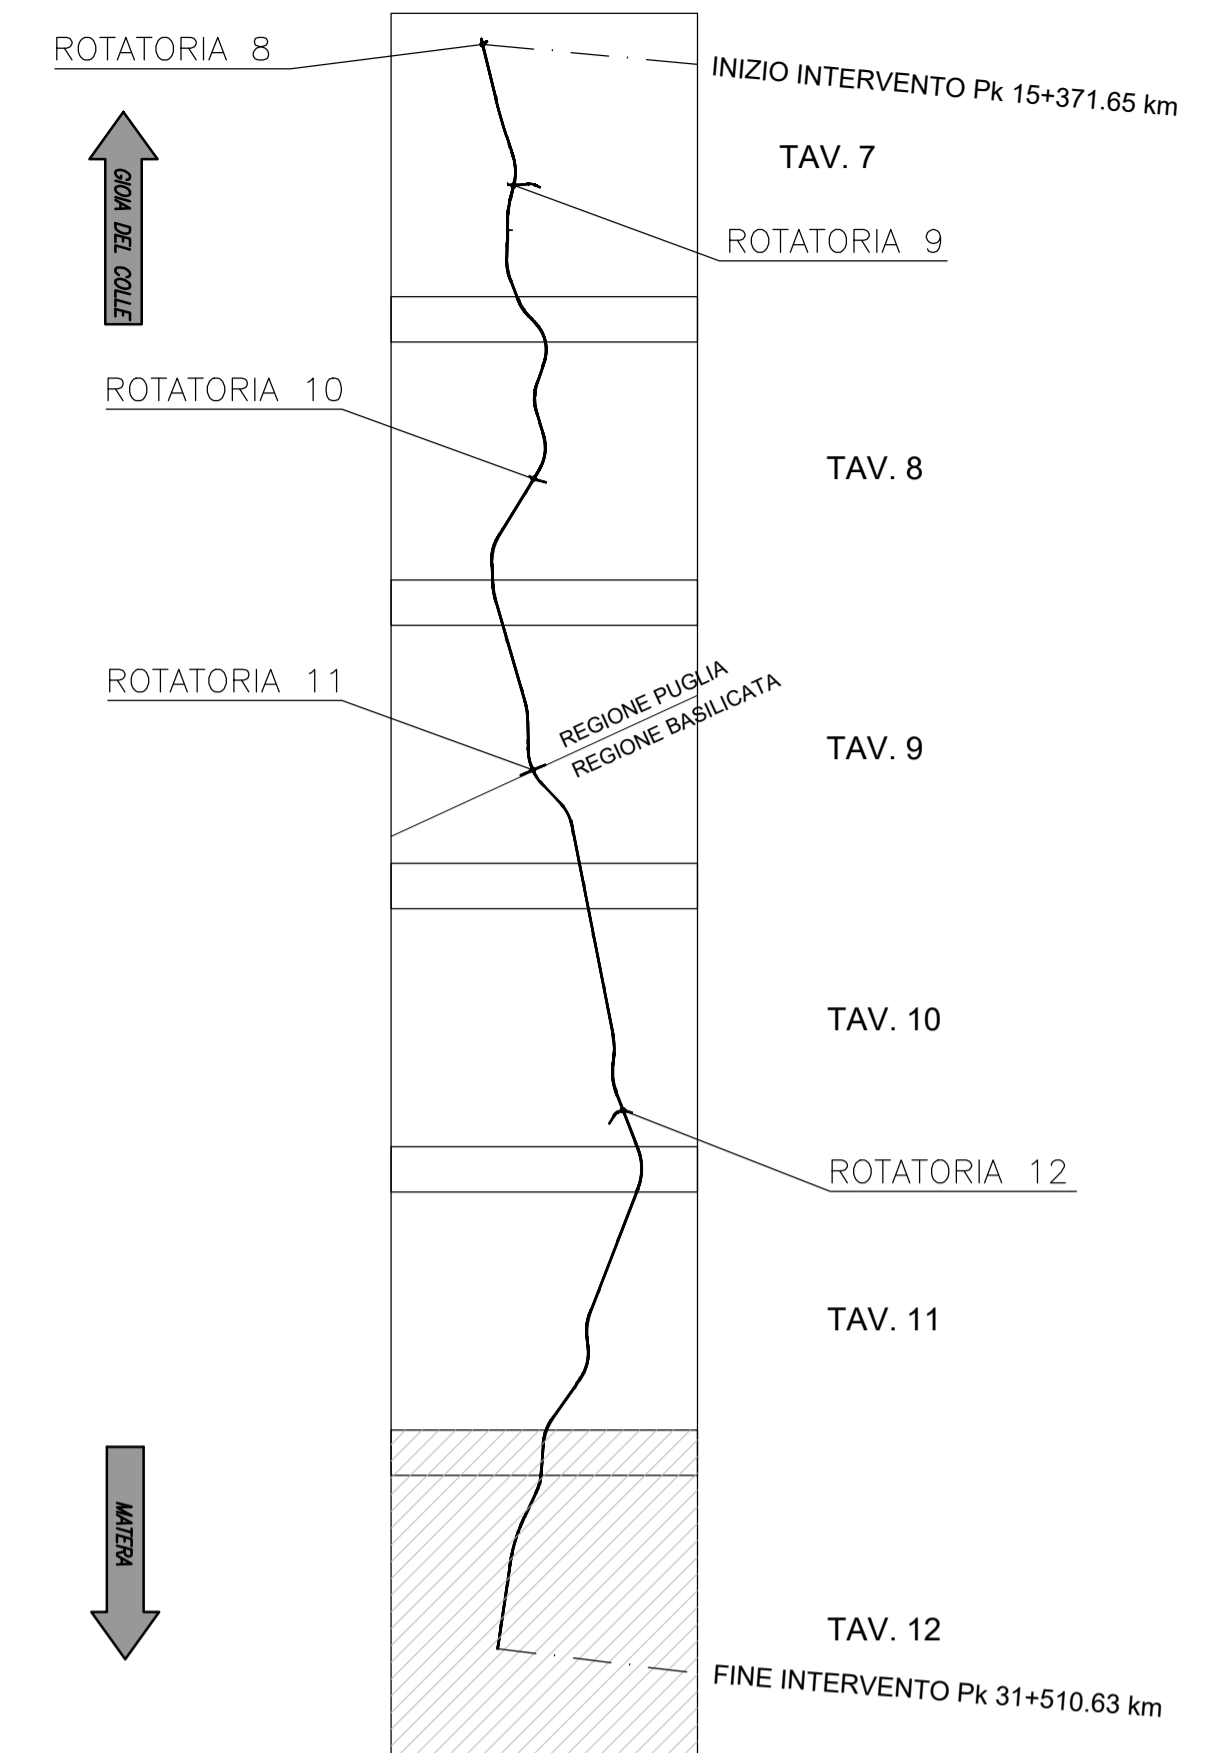

Anas SpA
Direzione Centrale Progettazione

COLLEGAMENTO MEDIANO "MURCIA - POLLINO"
TRATTO GIOIA DEL COLLE - MATERA - FERRANDINA - PISTICCI
BY-PASS DI MATERA

PROGETTO DI FATTIBILITÀ TECNICO ECONOMICA

IL PROGETTISTA Dott. Ing. Dino Bonadies Ordine Ingegneri Provincia di Perugia n° 4829		IL GRUPPO DI PROGETTAZIONE: Ing. D. BONADIES Ing. M. RASIMELLI Ing. P. LOSPENNATO Ing. S. PELLEGRINI Ing. M. PROCACCI Ing. R. CERQUIGLINI Ing. M. CARAFFINI Geom. M. SINAGLIA	
IL GEOLOGO: Dott. Geol. Stefano Pizzanti Ordine Geologi Regione Umbria n° 107		MANDATARIA VAMS Ingegneria Via Gramsci 34, 00197 Roma	
IL RESPONSABILE DEL S.I.A. Dott. Arch. Enrico Rinaldi Ordine Architetti, Pianificatori, Paesaggisti e Conservatori Provincia di Perugia n° 430		MANDANTE SETAC S.r.l. Servizi di Engineering, Supporto Ambientale, Consulenza Via Salaria 1000, 00198 Roma	
IL COORDINATORE PER LA SICUREZZA IN FASE DI PROGETTAZIONE Dott. Ing. Dino Bonadies Ordine Ingegneri Provincia di Perugia n° 4829		MANDANTE studio R.B.A. Studio Rinnovabili, Ricerca e Sviluppo di Via Salaria 1000, 00198 Roma	
VISTO: IL RESPONSABILE DEL PROCEDIMENTO	VISTO: IL VICE DIRETTORE AREA INGEGNERIA SPECIALISTICA	VISTO: IL RESPONSABILE DI AREA	PROTOCOLLO DATA

PROGETTO STRADALE
TRACCIATO SELEZIONATO - TRATTO IN ADEGUAMENTO CATEGORIA C1
PLANIMETRIA SU FOTOMOSAICO
PLANIMETRIA DI PROGETTO SU FOTOMOSAICO - TAV. 12

CODICE PROGETTO PZ138		CODICE FILE P01_PS00_TRA_P012_C	REVISIONE C	SCALA: 1:5000	
PROGETTO L0715Z	UN. PROJ. 0020	IL PROJ. 0020	CODICE ELAB. P01_PS00_TRA_P012	C	
C	REVISIONE A SEGUITO DI ISTRUTTORIA	DICEMBRE 2021	PROIETTI	SARACA	BONADIES
B	REVISIONE A SEGUITO DI ISTRUTTORIA	NOVEMBRE 2020	PROIETTI	SARACA	BONADIES
A	PRIMA EMISSIONE	SETTEMBRE 2020	PROIETTI	SARACA	BONADIES
Revisione	Descrizione	Data	Redatto	Verificato	Approvato