



GIOIA DEL COLLE

MATERA

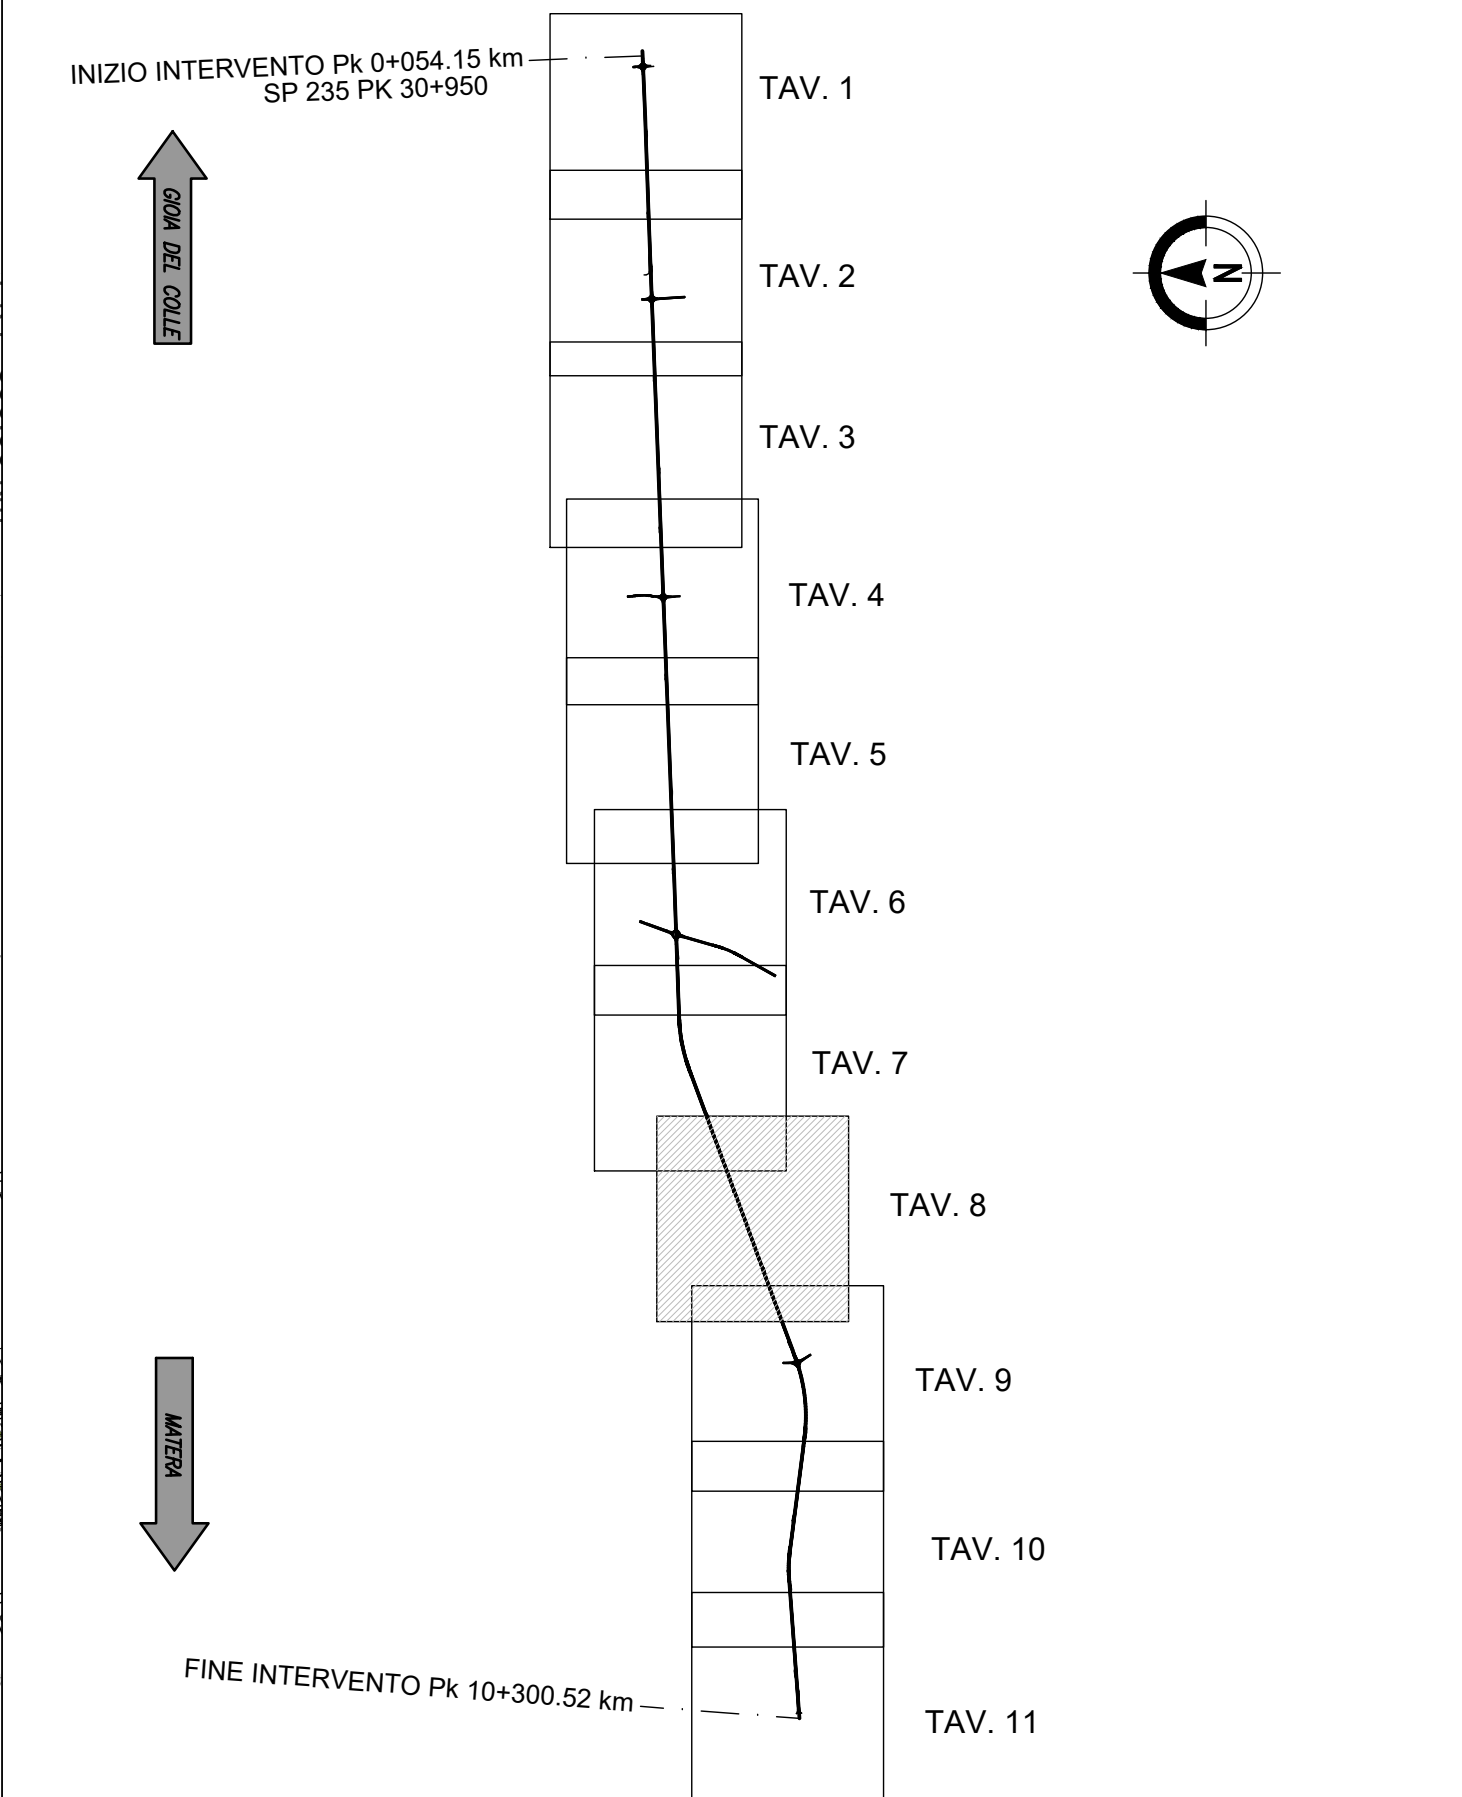

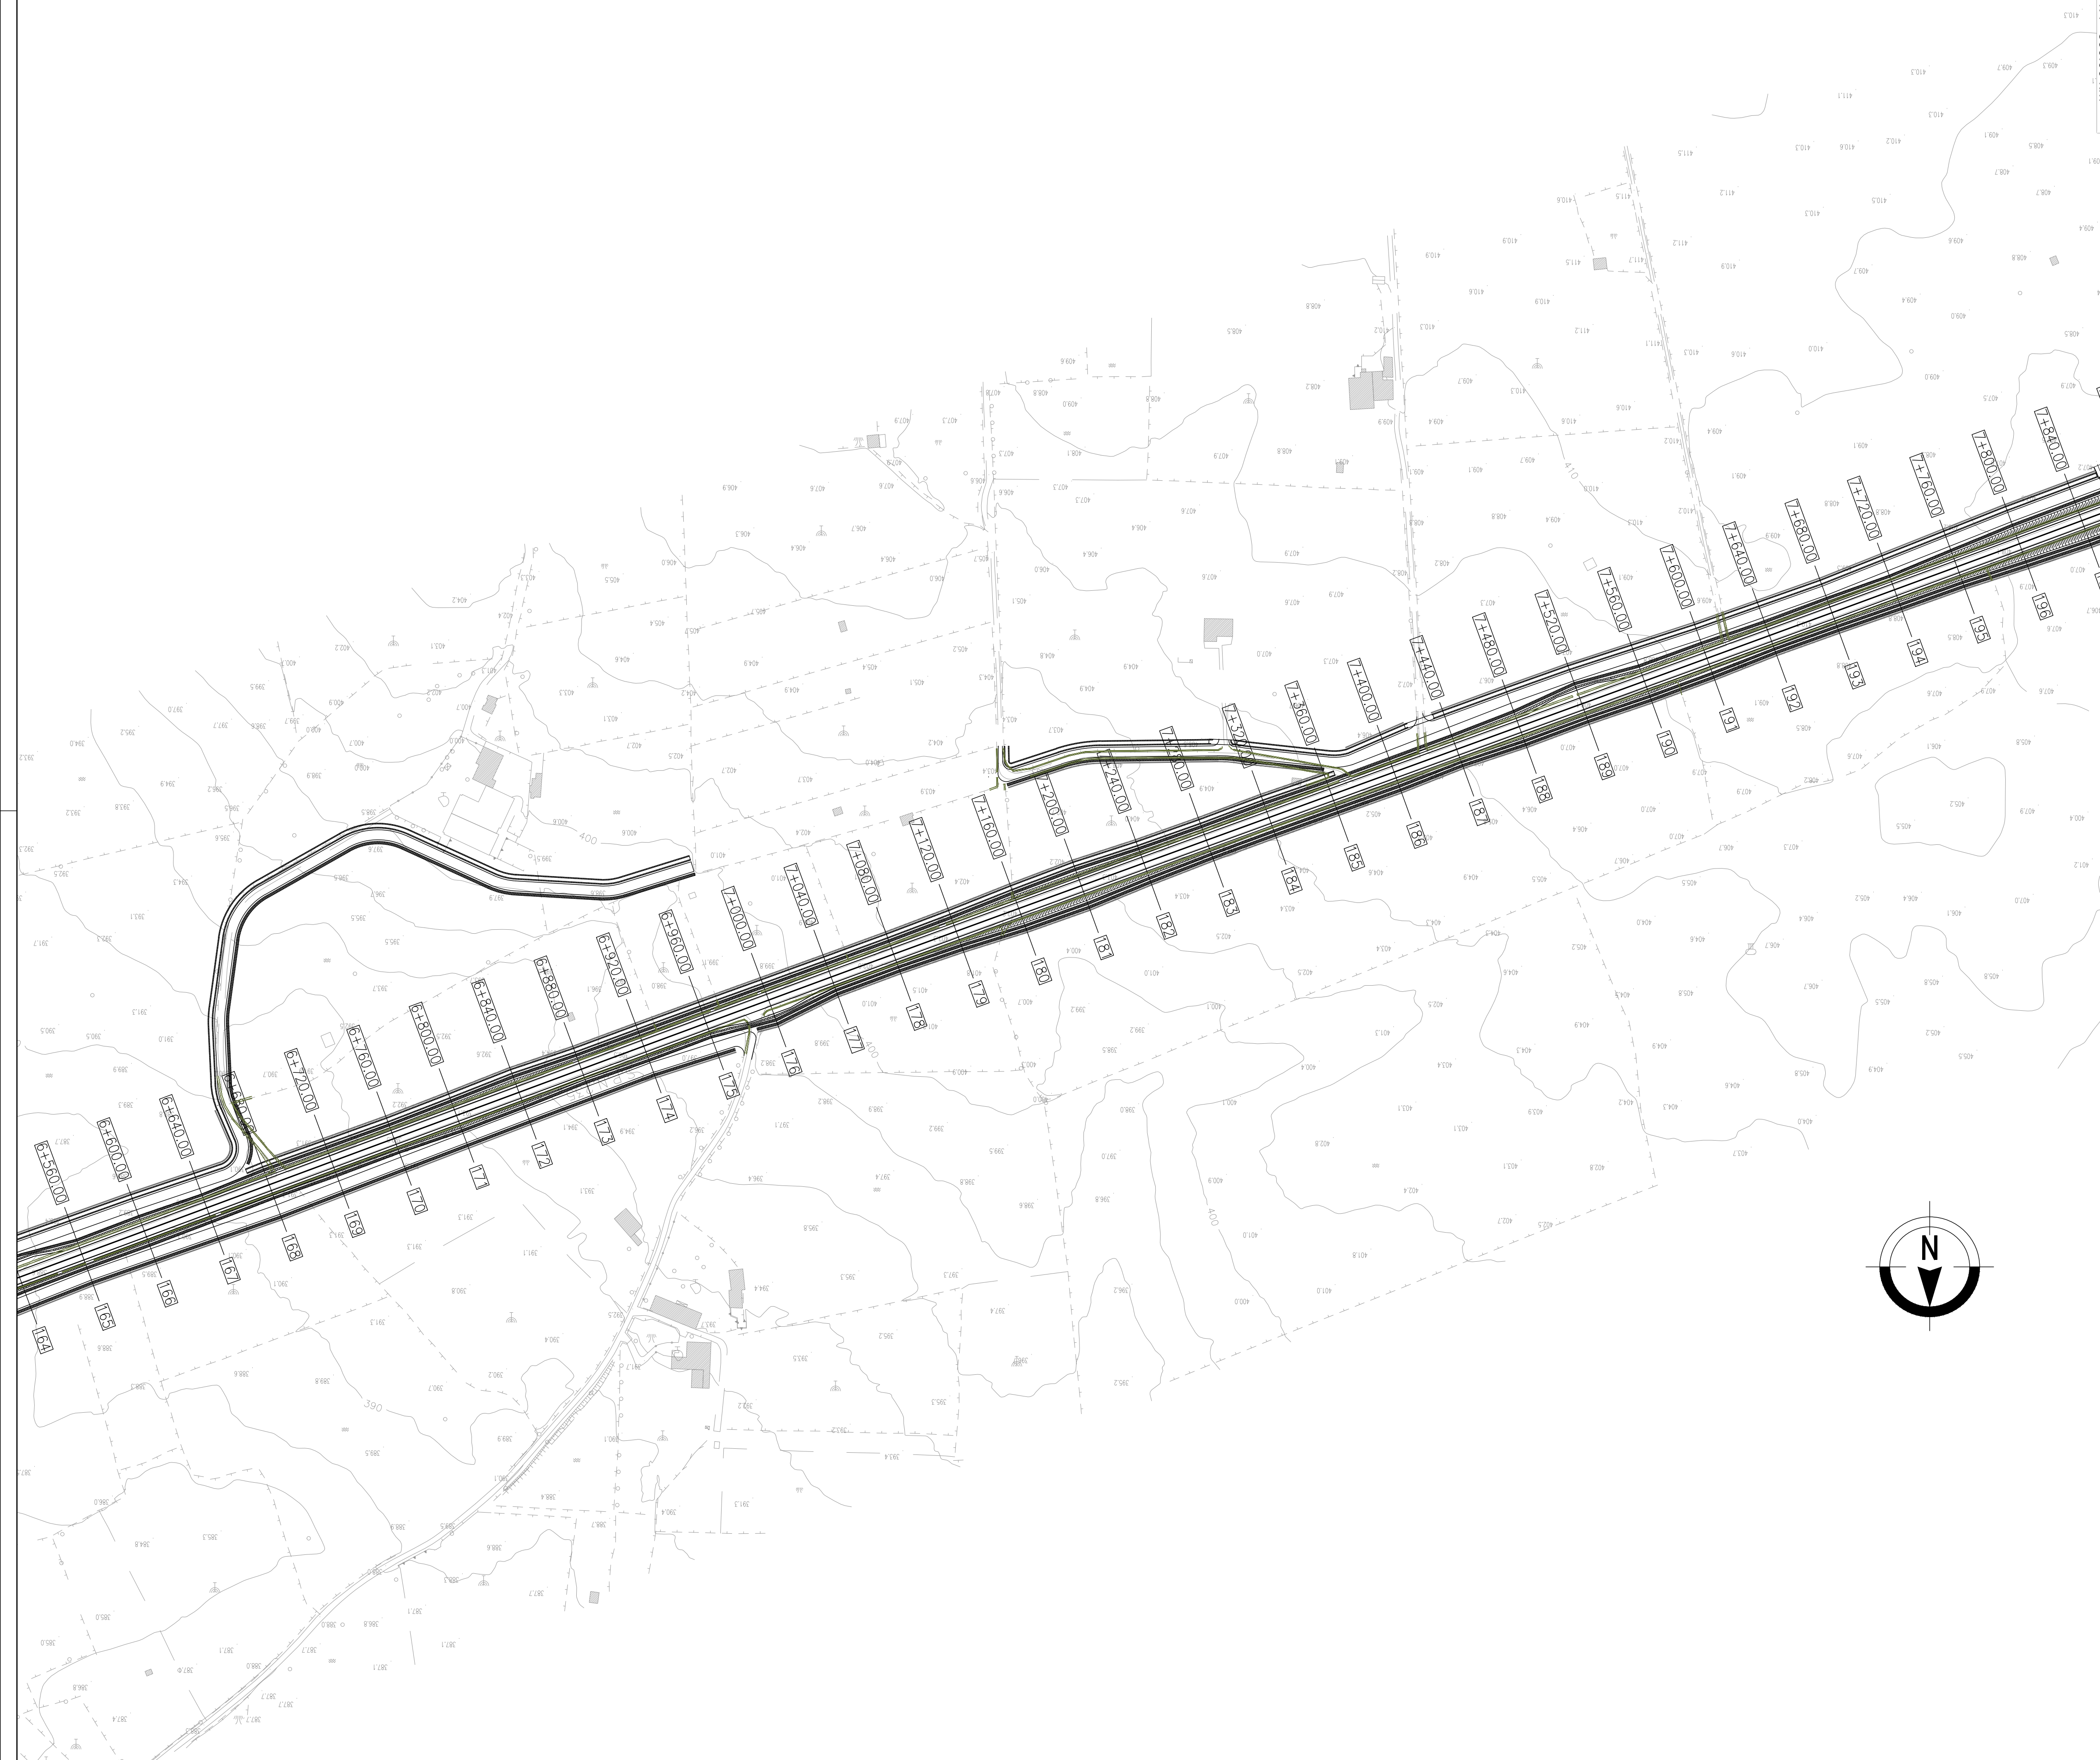

Anas SpA

Direzione Centrale Progettazione

COLLEGAMENTO MEDIANO "MURCIA - POLLINO"

TRATTO GIOIA DEL COLLE - MATERA - FERRANDINA - PISTICCI
BY-PASS DI MATERA

PROGETTO DI FATTIBILITÀ TECNICO ECONOMICA

<p>IL PROGETTISTA Dott. Ing. <i>Dino Bonadies</i> Ordine Ingegneri Provincia di Perugia n° 4829</p> <p>IL GEOLOGO: Dott. Geol. <i>Stefano Pizzanti</i> Ordine Geologi Regione Umbria n° 107</p> <p>IL RESPONSABILE DEL S.I.A. Dott. Arch. <i>Carlo Raimondi</i> Ordine Architetti, Pianificatori e Conservatori Provincia di Perugia n° 430</p> <p>IL COORDINATORE PER LA SICUREZZA IN FASE DI PROGETTAZIONE Dott. Ing. <i>Dino Bonadies</i> Ordine Ingegneri Provincia di Perugia n° 4829</p>	<p>IL GRUPPO DI PROGETTAZIONE:</p> <div style="display: flex; justify-content: space-between;"> <div style="width: 45%;">  </div> <div style="width: 45%;"> <p>Ing. D. BONADIES Ing. M. RASIMELLI Ing. P. LOSPENNATO Ing. S. PELLEGRINI Ing. M. PROCACCI Ing. R. CERQUIGLINI Geom. M. CARAFFINI</p> <p>Ing. N. SARACA Ing. A. NUNZIATI Ing. M. PROIETTI</p> <p>Ing. L. MONTERISI Ing. G. CIORIELLO</p> <p>Ing. F. PACCAPELO Ing. S. GIOTTA</p> </div> </div>			
<p>NETO: IL RESPONSABILE DEL PROCEDIMENTO</p>	<p>NETO: IL VICE DIRETTORE AREA INGEGNERIA SPECIALISTICA DI AREA</p>	<p>NETO: IL RESPONSABILE DI AREA</p>	<p>PROTOCOLLO</p>	<p>DATA</p>

PROGETTO STRADALE

TRACCIATO SELEZIONATO - TRATTO IN ADEGUAMENTO CATEGORIA C1

PLANIMETRIE

PLANIMETRIA DI PROGETTO - TAV. 8

<p>CODICE PROGETTO PZ138</p>	<p>CODICE FILE P01_PS00_TRA_PP08_C</p>	<p>REVISIONE</p>	<p>SCALA:</p>
<p>PROGETTO: L0715Z</p>	<p>UN. PROJ.: 0020</p>	<p>CODICE ELAB.: P01 PS00 TRA PP08</p>	<p>C 1:2000</p>
<p>C REVISIONE A SEGUITO DI ISTRUTTORIA</p>	<p>DICEMBRE 2021</p>	<p>PROIETTI</p>	<p>SARACA BONADIES</p>
<p>B REVISIONE A SEGUITO DI ISTRUTTORIA</p>	<p>NOVEMBRE 2020</p>	<p>PROIETTI</p>	<p>SARACA BONADIES</p>
<p>A PRIMA EMISSIONE</p>	<p>SETTEMBRE 2020</p>	<p>PROIETTI</p>	<p>SARACA BONADIES</p>
<p>Revisione</p>	<p>Descrizione</p>	<p>Data</p>	<p>Redatto Verificato Approvato</p>