

PLANIMETRIA
scala 1:2000
GIOIA DEL COLLE ←



→ MATERA

INTERSEZIONE CON "TRATTO C"

T4 DN 800
Pk 10+220.00 km

FINE INTERVENTO
Rotatoria n°6
Pk 10+300.52 km

QUADRO DI UNIONE

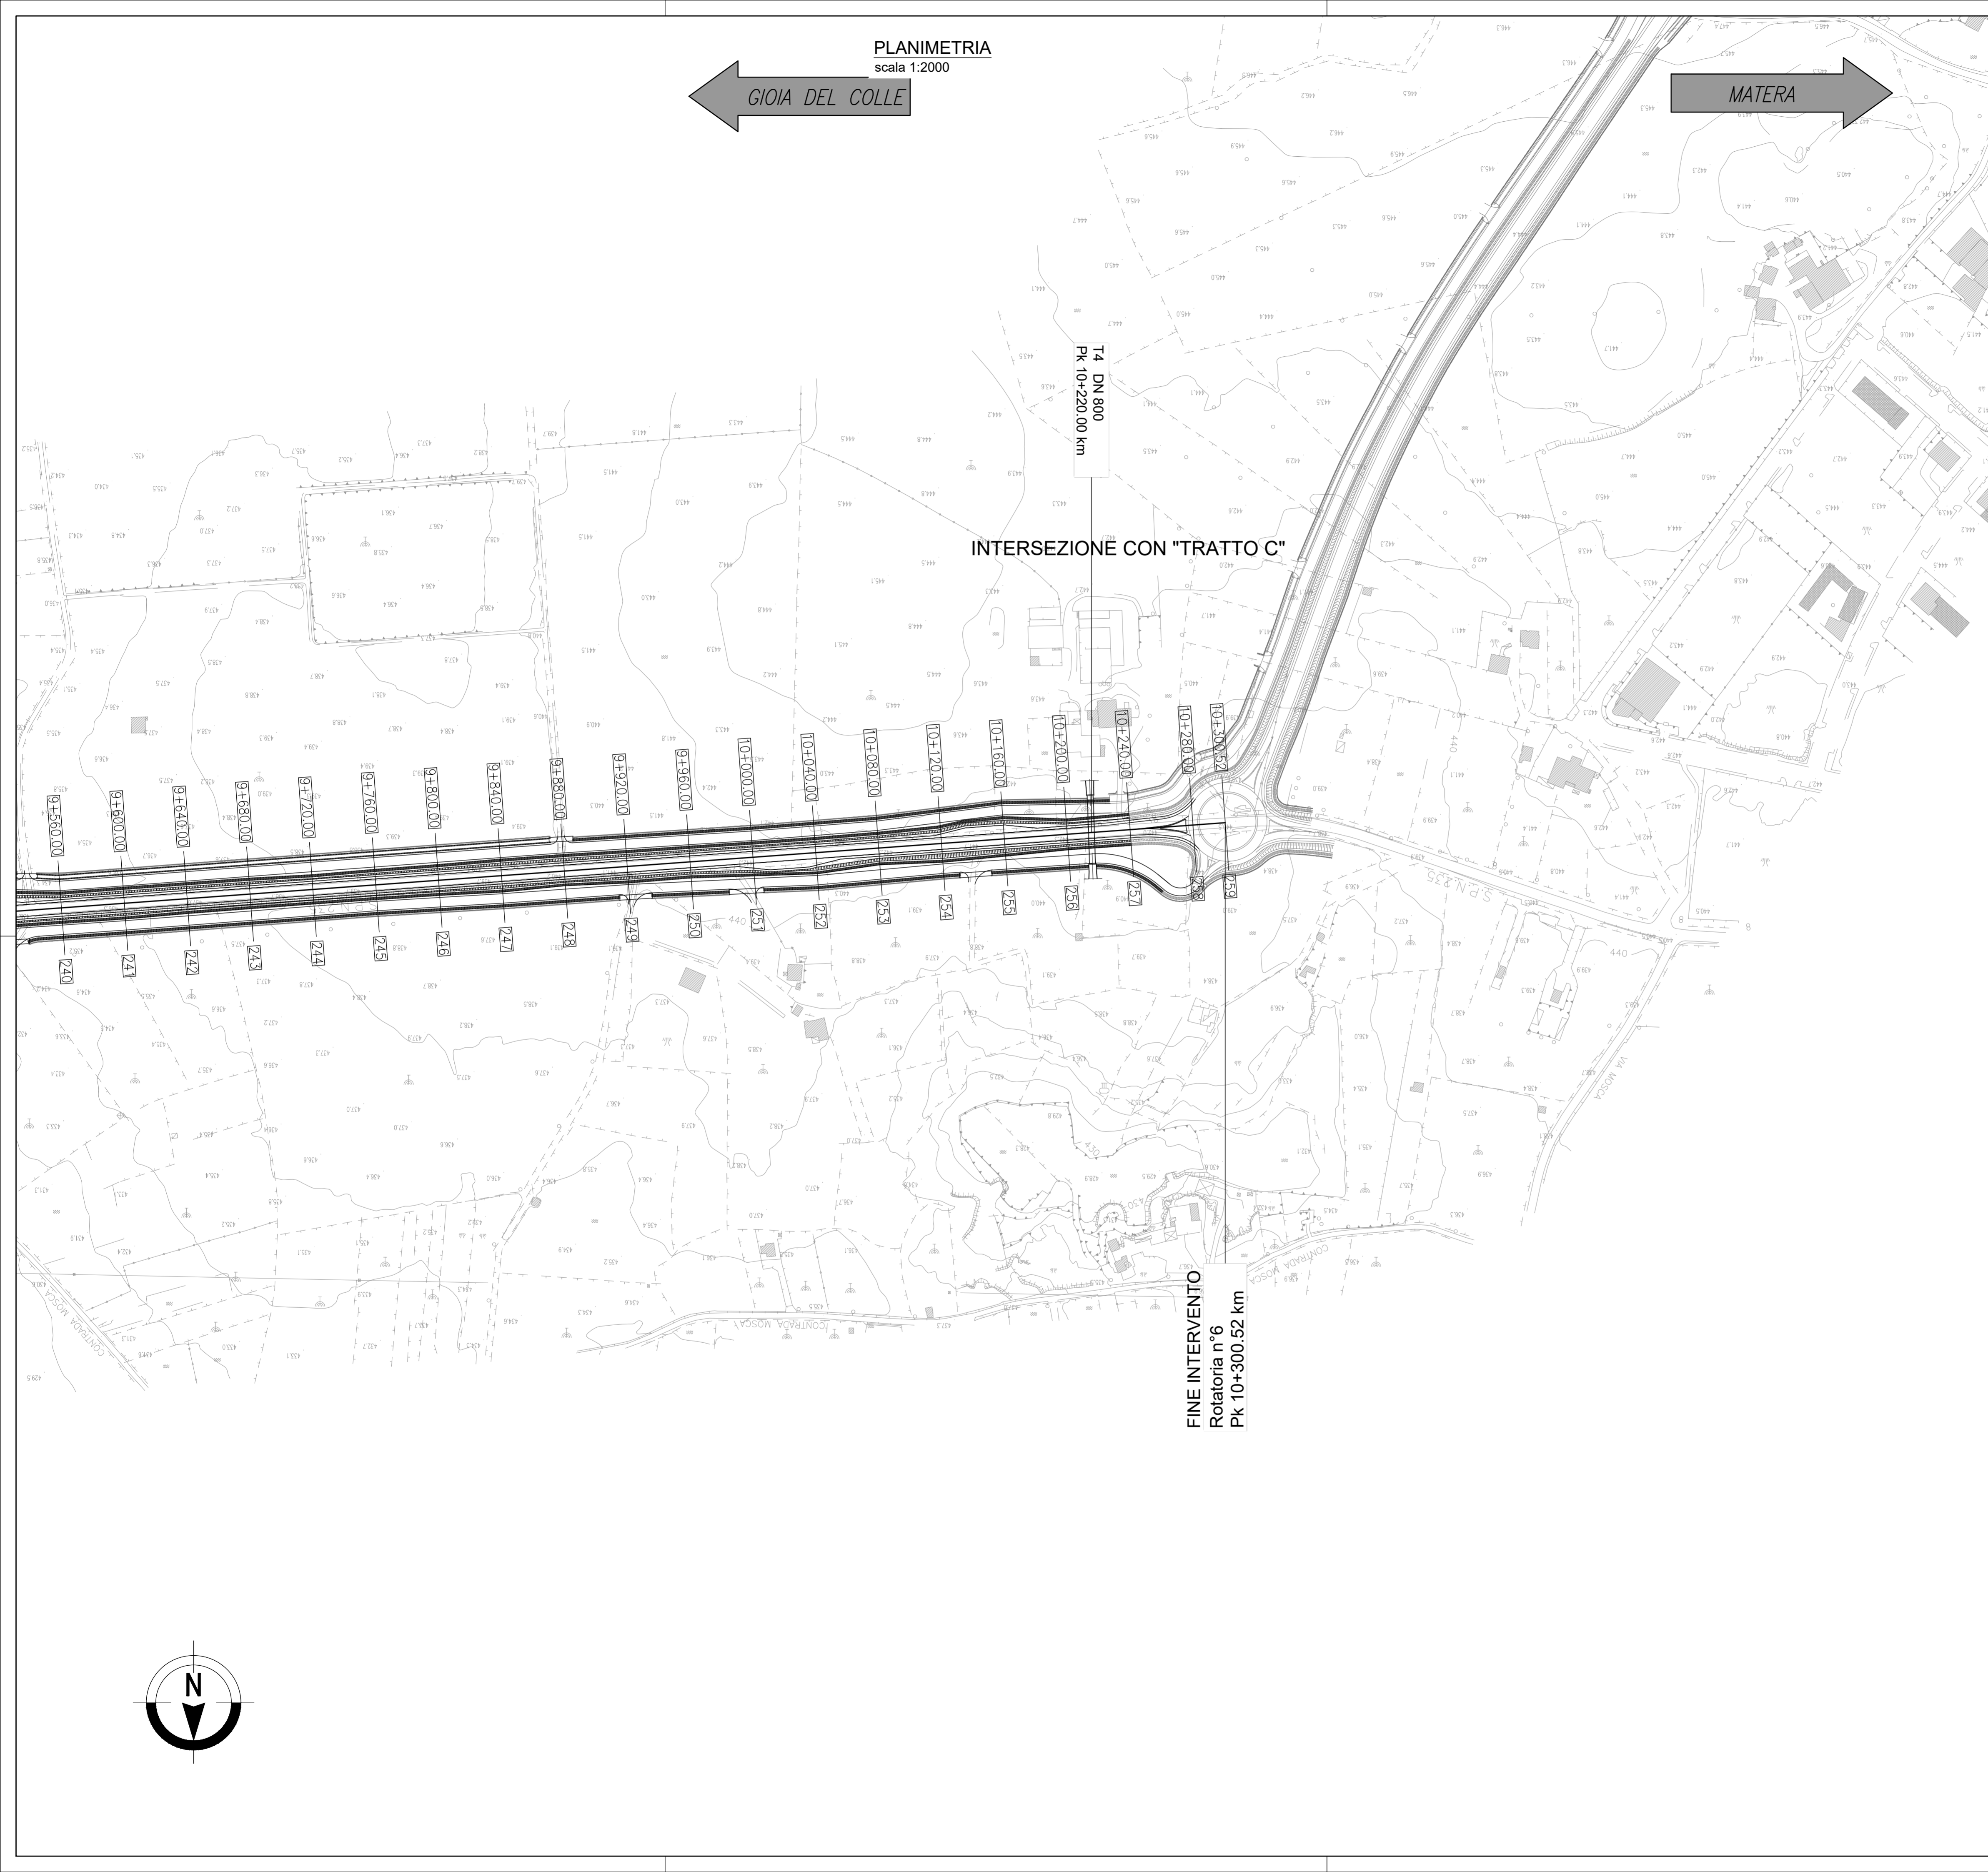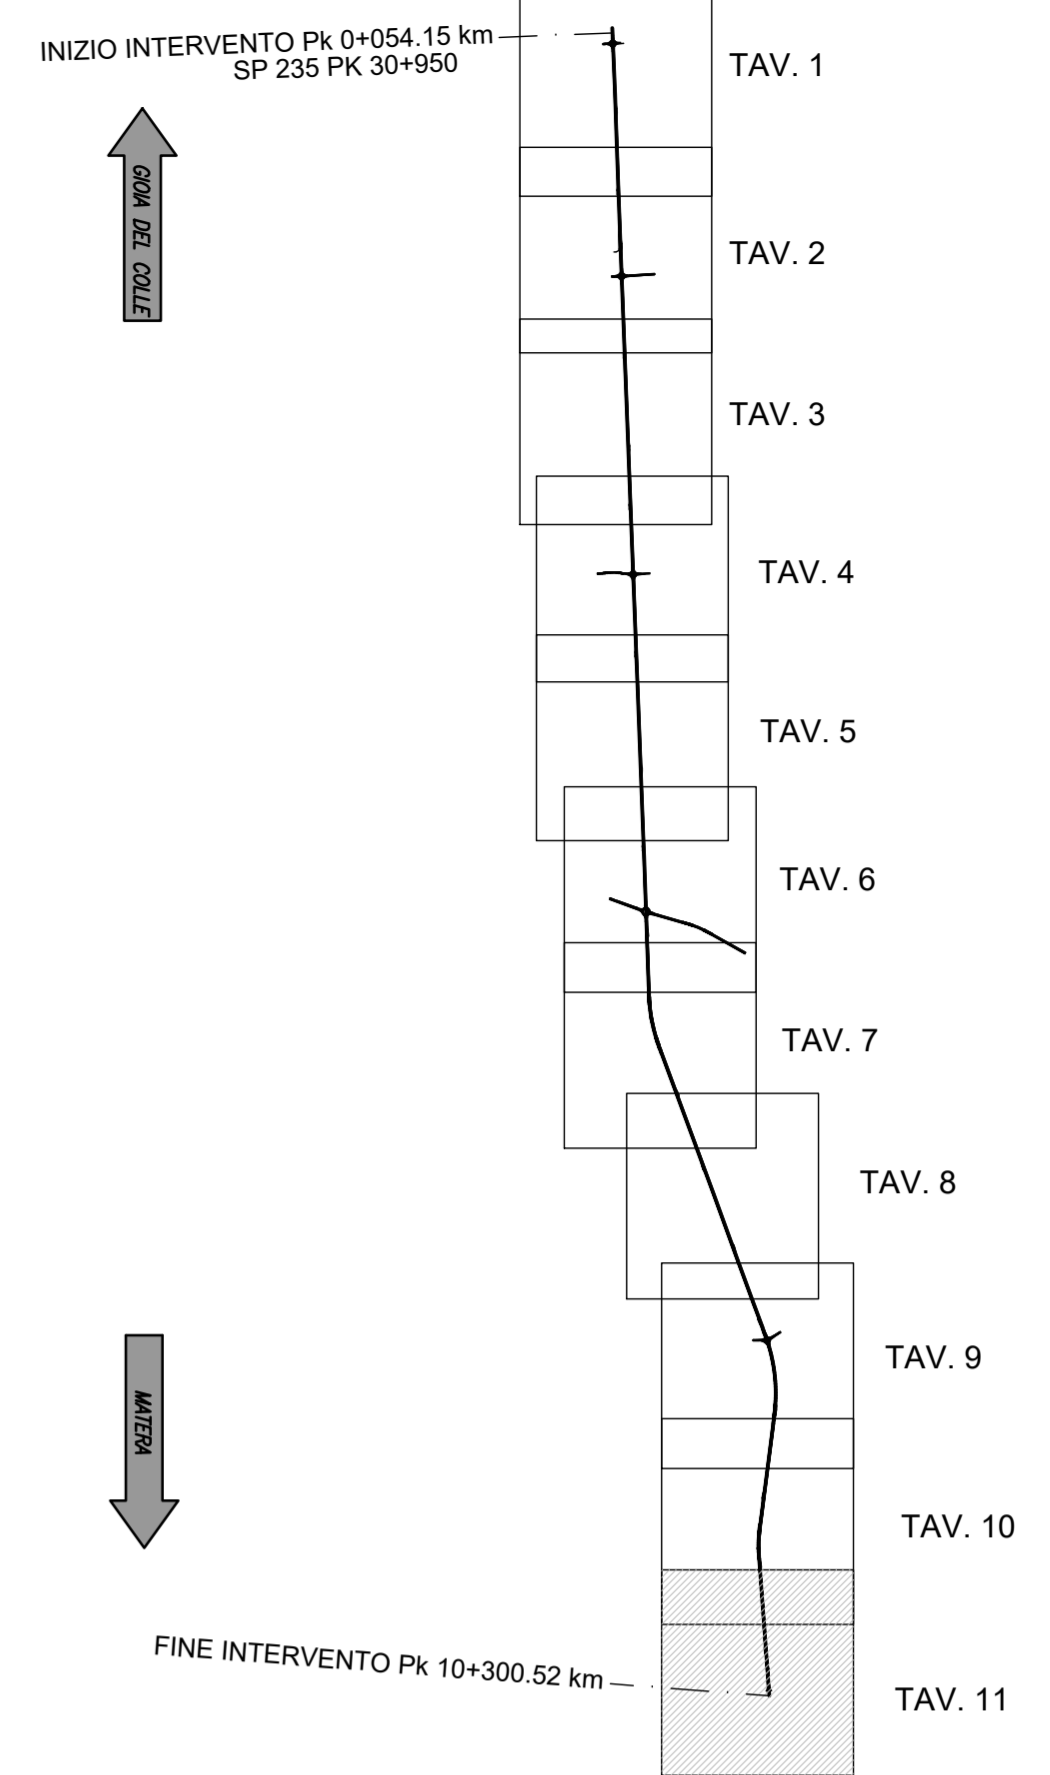

Anas SpA

Direzione Centrale Progettazione

COLLEGAMENTO MEDIANO "MURCIA - POLLINO"
TRATTO GIOIA DEL COLLE - MATERA - FERRANDINA - PISTICCI
BY-PASS DI MATERA

PROGETTO DI FATTIBILITÀ TECNICO ECONOMICA

IL PROGETTISTA Dott. Ing. Dino Bonadies Ordine Ingegneri Provincia di Perugia n° 4829		IL GRUPPO DI PROGETTAZIONE: Ing. D. BONADIES Ing. M. RASIMELLI Ing. P. LOSPENNATO Ing. S. PELLEGRINI Ing. M. PROCACCI Ing. R. CERQUIGLINI Ing. M. CARAFFINI Geom. M. BIRAGLIA		
IL GEOLOGO: Dott. Geol. Stefano Pizzanti Ordine Geologi Regione Umbra n° 107		MANDATARIA VAMS Ingegneria Ing. N. SARACA Ing. A. NUNZIATI Ing. M. PROIETTI		
IL RESPONSABILE DEL S.I.A. Dott. Arch. Enrico Raimelli Ordine Architetti, Pianificatori e Conservatori Provincia di Perugia n° 430		MANDANTE SETAC S.r.l. Ing. L. MONTERISI Ing. G. CIORIELLO		
IL COORDINATORE PER LA SICUREZZA IN FASE DI PROGETTAZIONE Dott. Ing. Dino Bonadies Ordine Ingegneri Provincia di Perugia n° 4829		MANDANTE studio R.B.A. Ing. F. PACCAPELO Ing. S. GIOTTA		
NOSTRO RESPONSABILE DEL PROCEDIMENTO	NOSTRO VICE DIRETTORE AREA INGEGNERIA SPECIALISTICA	NOSTRO RESPONSABILE AREA INGEGNERIA SPECIALISTICA DI AREA	PROTOCOLLO	DATA

PROGETTO STRADALE
TRACCIATO SELEZIONATO - TRATTO IN ADEGUAMENTO CATEGORIA C1
PLANIMETRIE
PLANIMETRIA DI PROGETTO - TAV. 11

CODICE PROGETTO PZ138	CODICE FILE P01_PS00_TRA_PP11_C	REVISIONE	SCALA:
PROGETTO L0715Z	ELAB. P01 PS00 TRA PP11	C	1:2000
C	REVISIONE A SEGUITO DI ISTRUTTORIA	DICEMBRE 2021	PROIETTI SARACA BONADIES
B	REVISIONE A SEGUITO DI ISTRUTTORIA	NOVEMBRE 2020	PROIETTI SARACA BONADIES
A	PRIMA EMISSIONE	SETTEMBRE 2020	PROIETTI SARACA BONADIES
Revisione	Descrizione	Data	Redatto Verificato Approvato

