

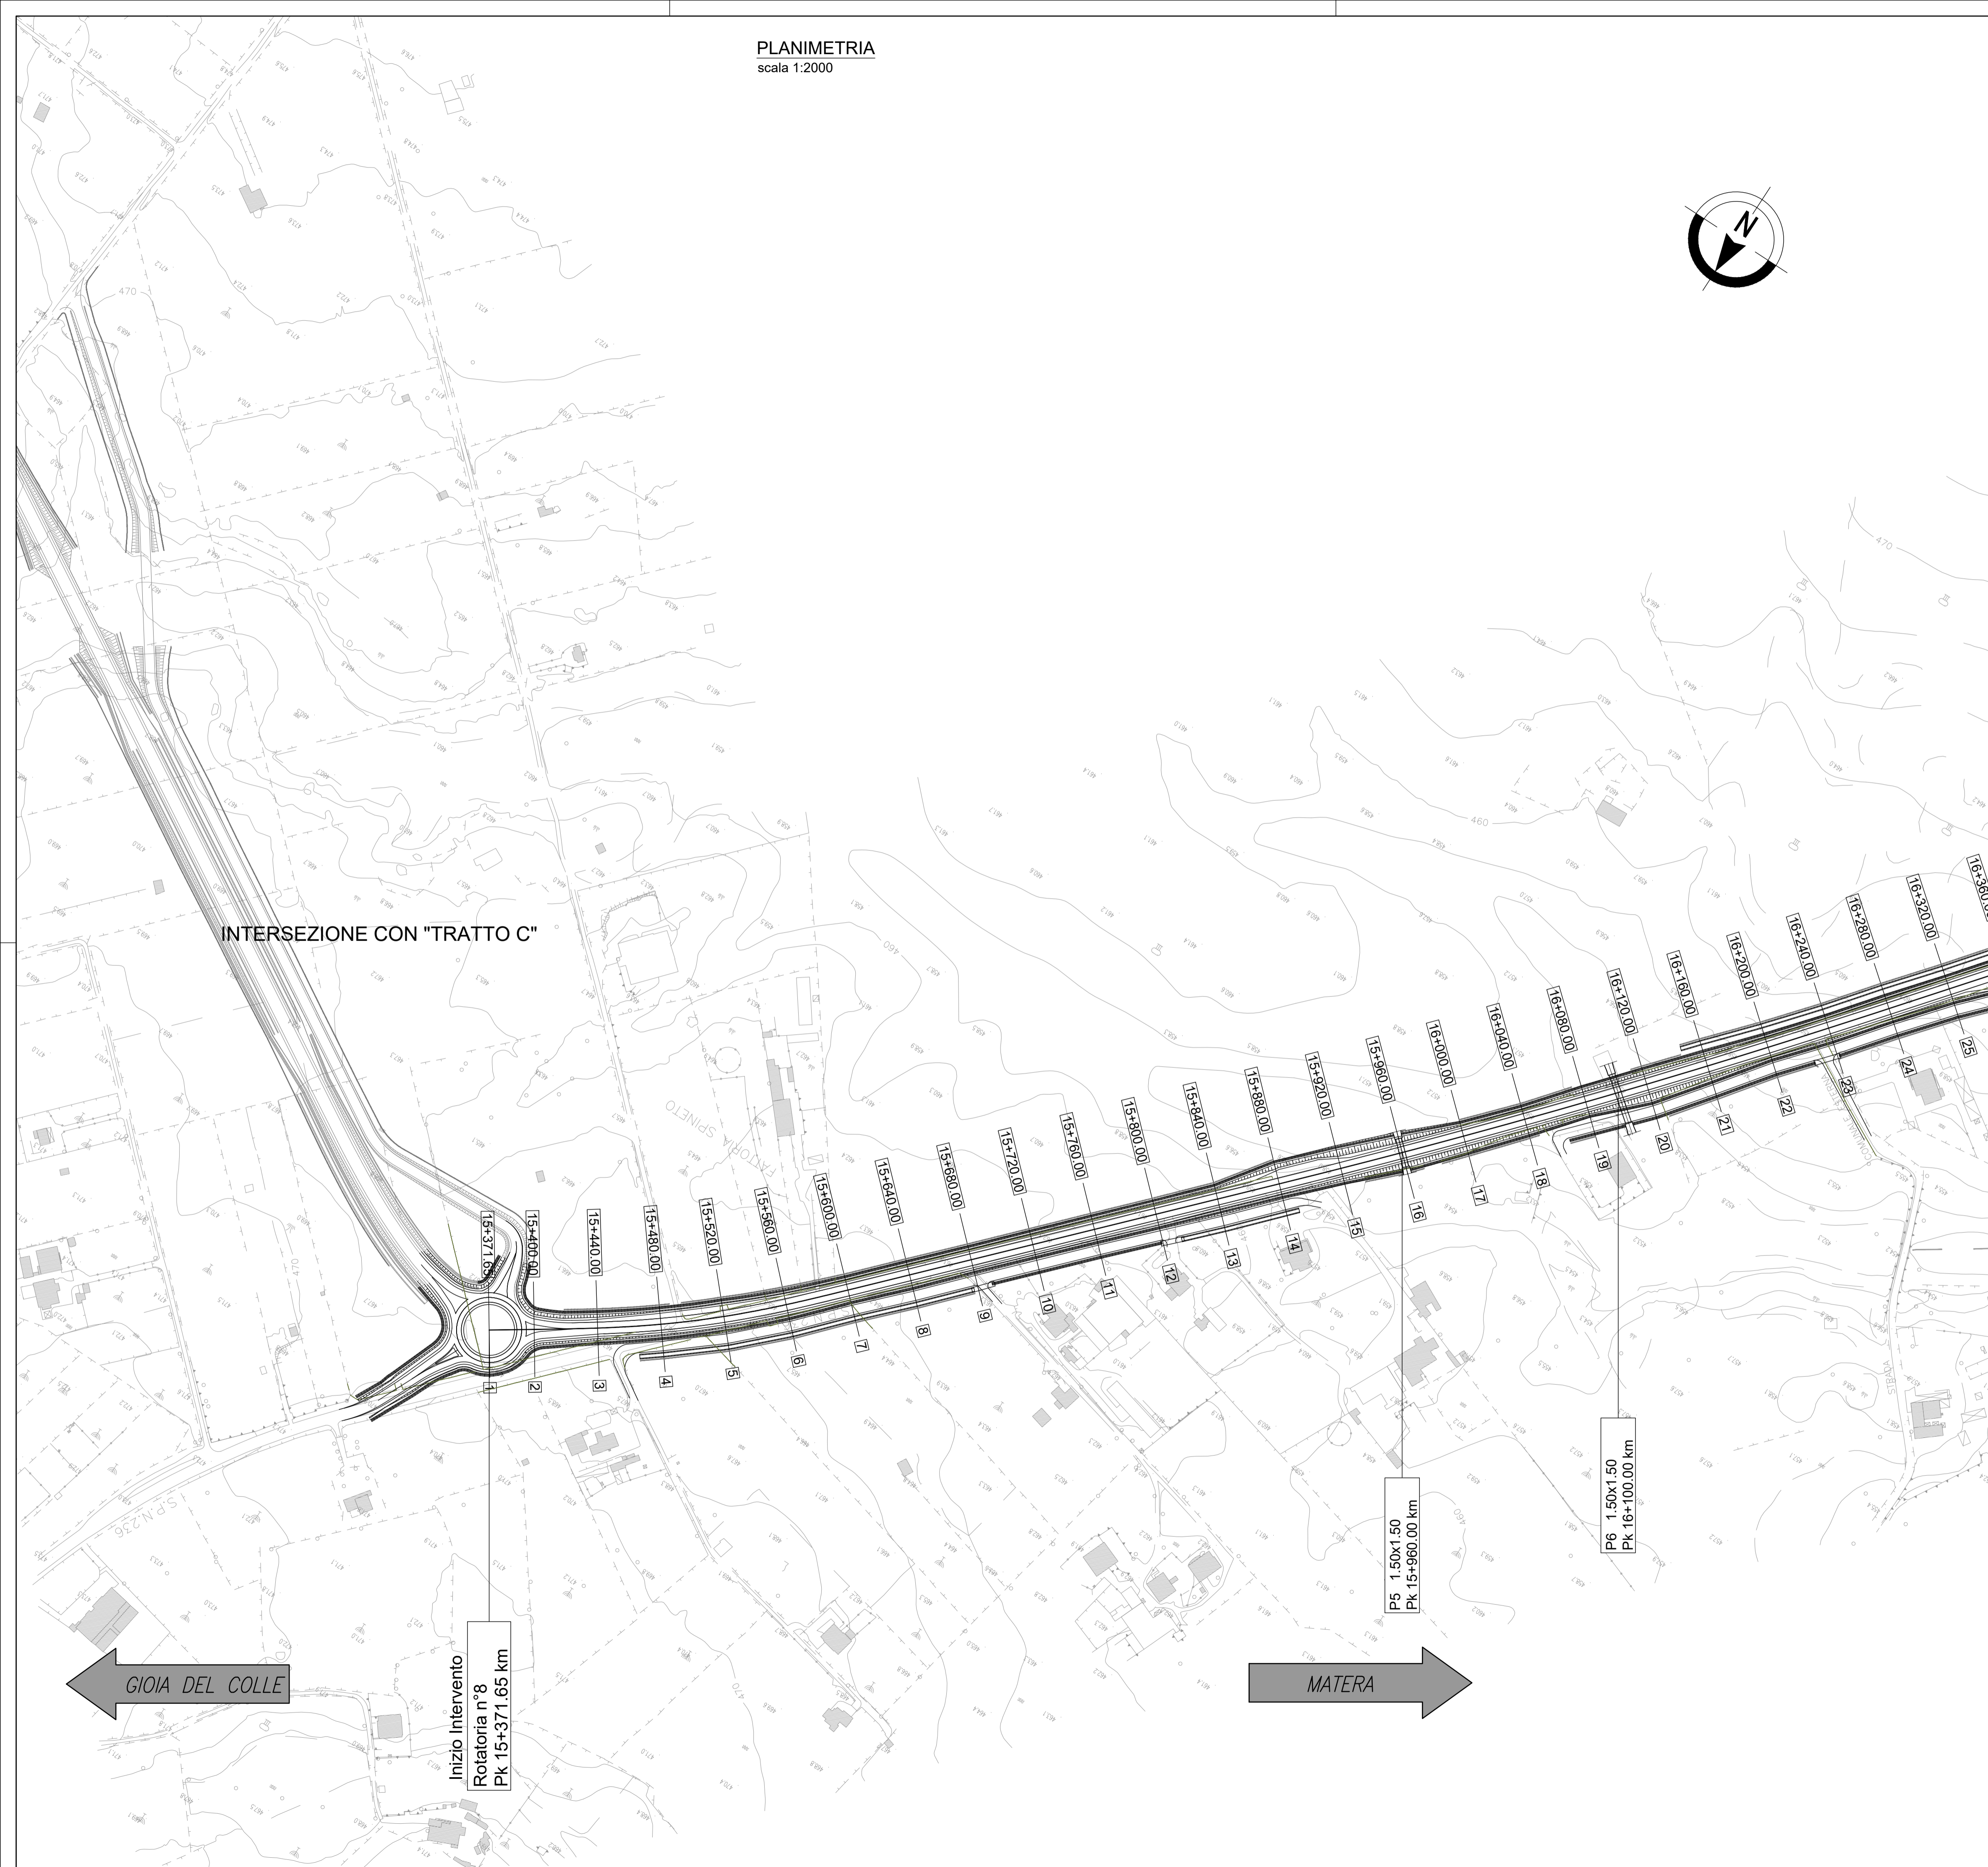


PLANIMETRIA
scala 1:2000

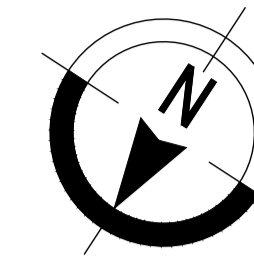

QUADRO DI UNIONE

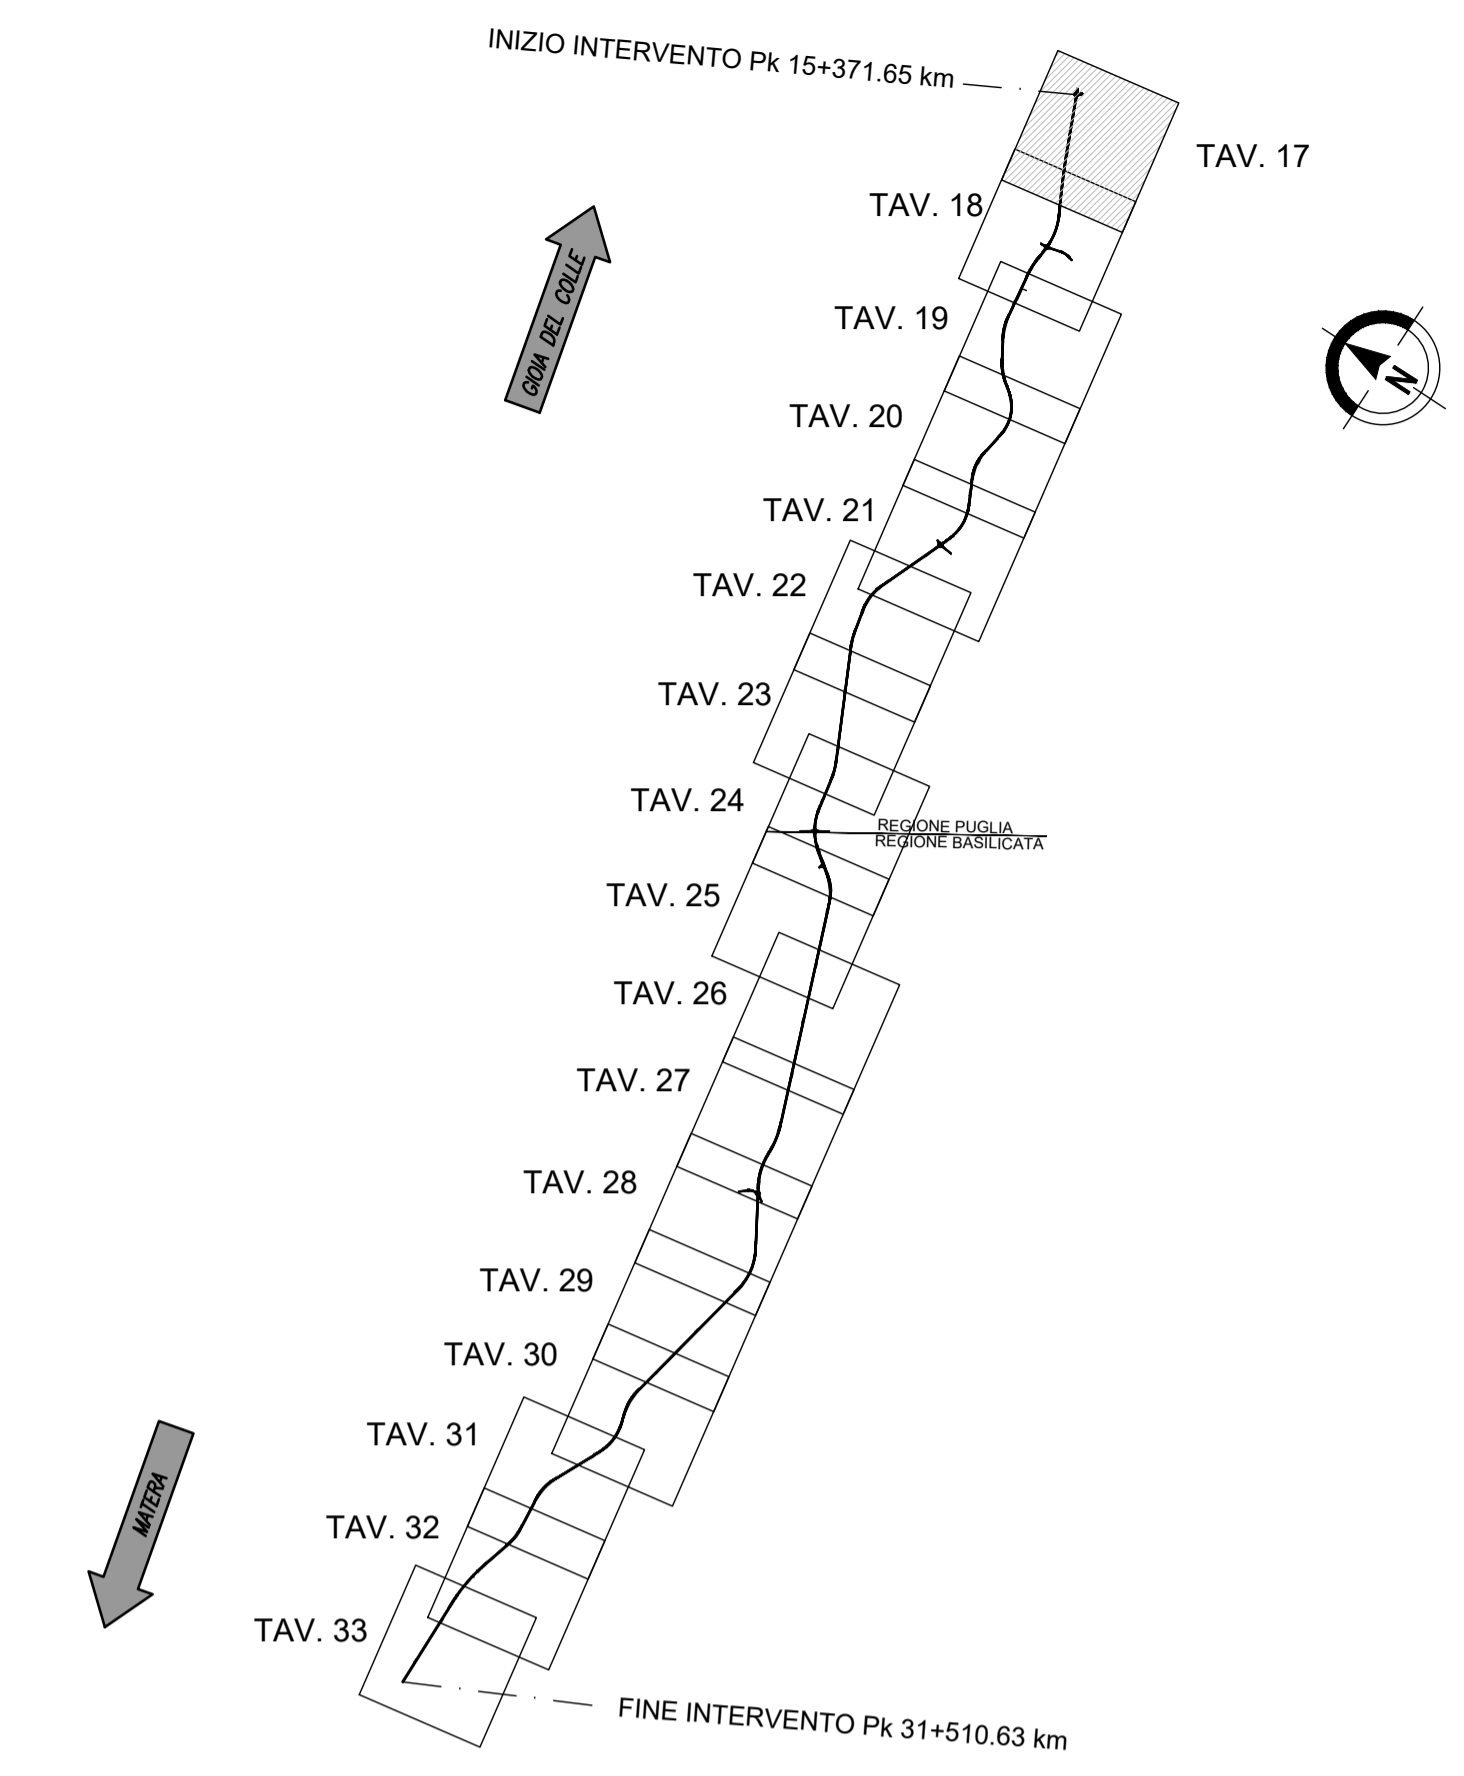

INTERSEZIONE CON "TRATTO C"

GIOIA DEL COLLE

MATERA

Inizio Intervento
Rotatoria n°8
Pk 15+371.65 km

P5 1.50x1.50
Pk 15+960.00 km

P6 1.50x1.50
Pk 16+100.00 km



Anas SpA

Direzione Centrale Progettazione

COLLEGAMENTO MEDIANO "MURCIA - POLLINO"
TRATTO GIOIA DEL COLLE - MATERA - FERRANDINA - PISTICCI
BY-PASS DI MATERA

PROGETTO DI FATTIBILITÀ TECNICO ECONOMICA

| | | | |
|---|--|--|--------------------|
| IL PROGETTISTA Dott. Ing. Dino Bonadies Ordine Ingegneri Provincia di Perugia n° 4829 | | IL GRUPPO DI PROGETTAZIONE: Ing. D. BONADIES Ing. M. RASIMELLI Ing. P. LOSPENNATO Ing. S. PELLEGRINI Ing. M. PROCACCI Ing. R. CERQUIGLINI Ing. M. CARAFFINI Geom. M. SINAGLIA | |
| IL GEOLOGO: Dott. Geol. Stefano Pizzanti Ordine Geologi Regione Umbria n° 107 | | MANDATARIA MANDANTE Ing. N. SARACA Ing. A. NUNZIATI Ing. M. PROIETTI | |
| IL RESPONSABILE DEL S.I.A. Dott. Arch. Enrico Rinaldi Ordine Architetti, Pianificatori e Conservatori Provincia di Perugia n° 430 | | MANDANTE Ing. L. MONTERISI Ing. G. CIORIELLO | |
| IL COORDINATORE PER LA SICUREZZA IN FASE DI PROGETTAZIONE Dott. Ing. Dino Bonadies Ordine Ingegneri Provincia di Perugia n° 4829 | | MANDANTE Ing. F. PACCAPELO Ing. S. GIOTTA | |
| VETTO: IL RESPONSABILE DEL PROCEDIMENTO | VETTO: IL VICE DIRETTORE AREA INGEGNERIA SPECIALISTICA DI AREA | VETTO: IL RESPONSABILE DEL PROCEDIMENTO | PROTOCOLLO DATA |

PROGETTO STRADALE
TRACCIATO SELEZIONATO - TRATTO IN ADEGUAMENTO CATEGORIA C1
PLANIMETRIE
PLANIMETRIA DI PROGETTO - TAV. 17

| | | | |
|--------------------------|------------------------------------|----------------|------------|
| CODICE PROGETTO PZ138 | CODICE FILE P01_PS00_TRA_PP17_C | REVISIONE | SCALA: |
| PROGETTO L0715Z | ELAB. P01_PS00_TRA_PP17 | C | 1:2000 |
| C | REVISIONE A SEGUITO DI ISTRUTTORIA | DICEMBRE 2021 | PROIETTI |
| B | REVISIONE A SEGUITO DI ISTRUTTORIA | NOVEMBRE 2020 | PROIETTI |
| A | PRIMA EMISSIONE | SETTEMBRE 2020 | PROIETTI |
| Revisione | Descrizione | Data | Redatto |
| | | | Verificato |
| | | | Approvato |