



PLANIMETRIA  
scala 1:2000

← GIOIA DEL COLLE

→ MATERA

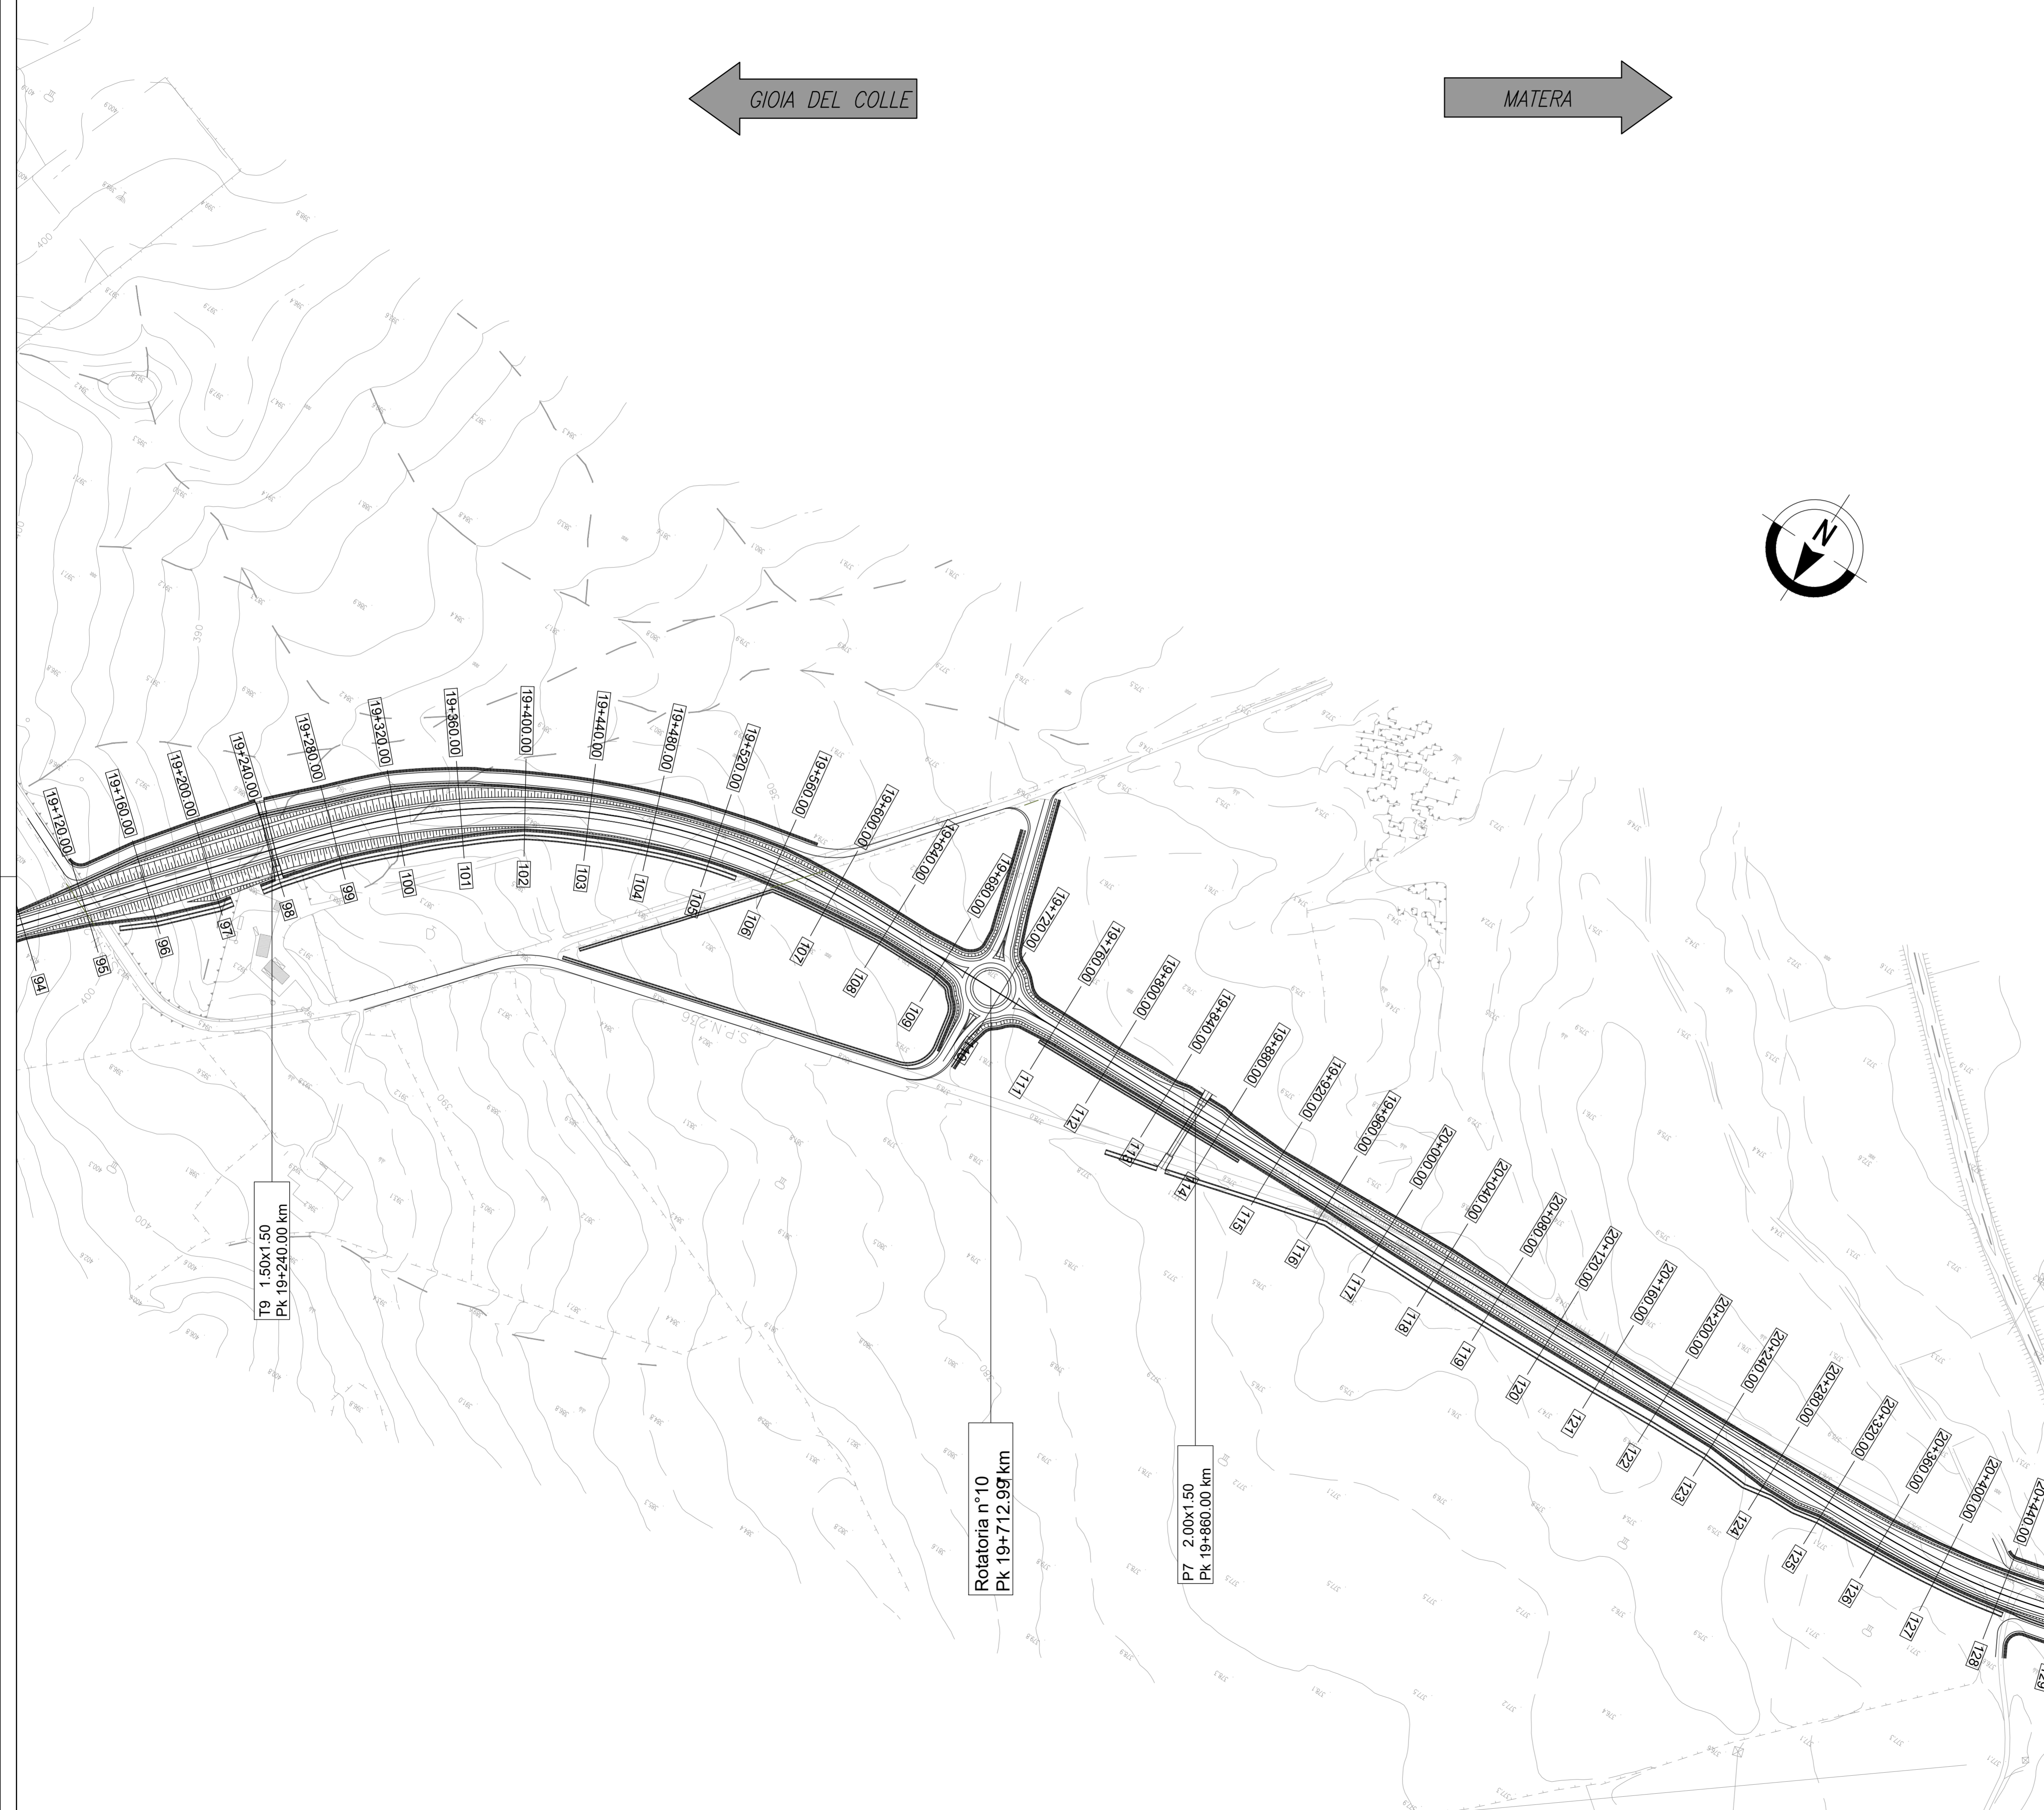

QUADRO DI UNIONE

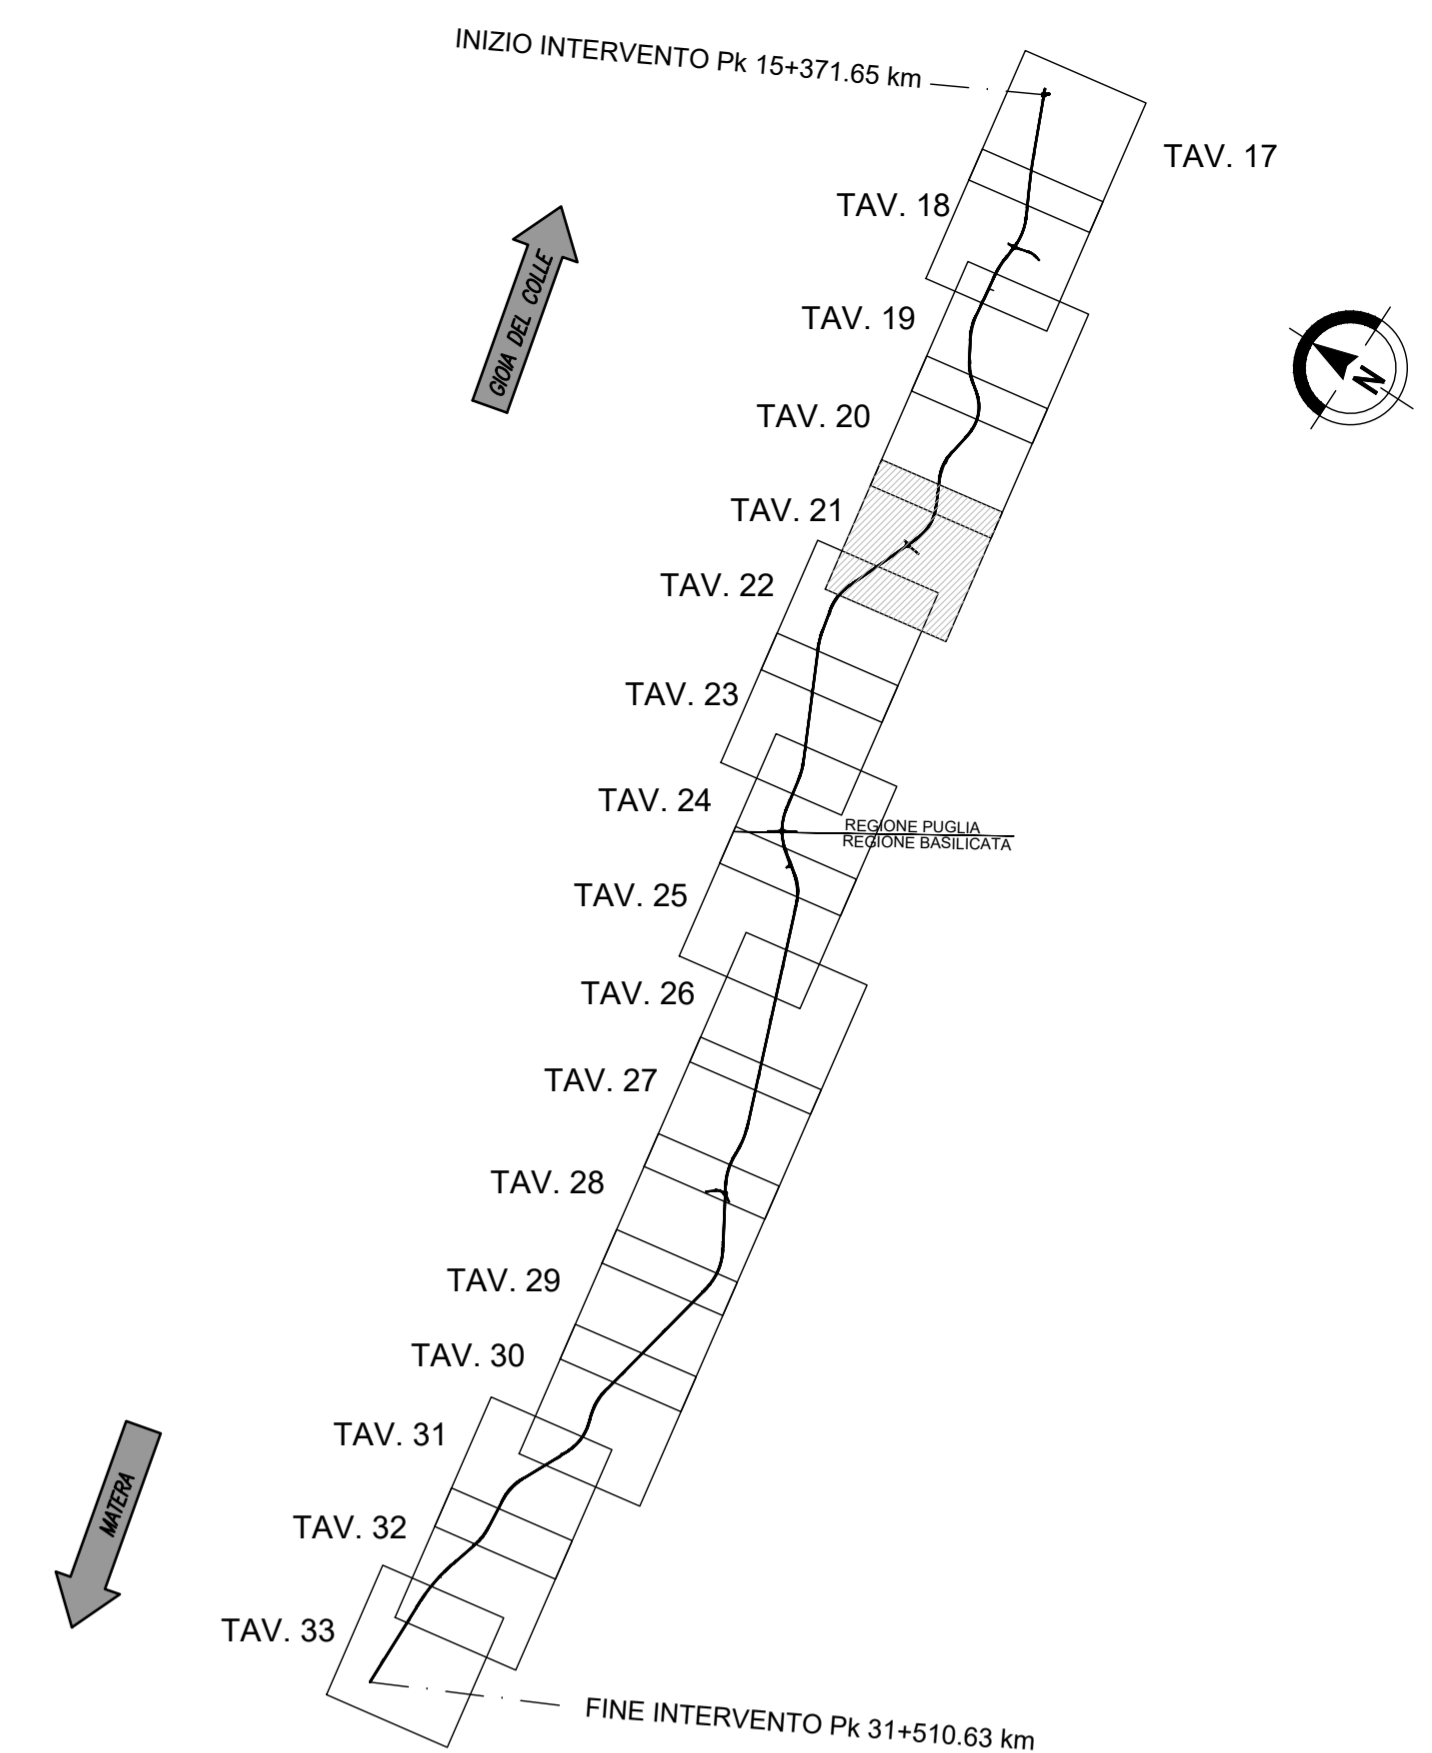

**Anas SpA**

Direzione Centrale Progettazione

COLLEGAMENTO MEDIANO "MURCIA - POLLINO"  
TRATTO GIOIA DEL COLLE - MATERA - FERRANDINA - PISTICCI  
BY-PASS DI MATERA

PROGETTO DI FATTIBILITÀ TECNICO ECONOMICA

<b>IL PROGETTISTA</b> Dott. Ing. Dino Bonadies Ordine Ingegneri Provincia di Perugia n° 4829		<b>IL GRUPPO DI PROGETTAZIONE:</b> Ing. D. BONADIES Ing. M. RASIMELLI Ing. P. LOSPENNATO Ing. S. PELLEGRINI Ing. M. PROCACCI Ing. R. CERQUIGLINI Ing. M. CARAFFINI Geom. M. BIRAGLIA	
<b>IL GEOLOGO:</b> Dott. Geol. Stefano Pizzanti Ordine Geologi Regione Umbria n° 107		MANDATARIA MANDANTE Ing. N. SARACA Ing. A. NUNZIATI Ing. M. PROIETTI	
<b>IL RESPONSABILE DEL S.I.A.</b> Dott. Arch. Enrico Raimondi Ordine Architetti, Pianeggianti, Restauratori e Conservatori Provincia di Perugia n° 430		MANDANTE Ing. L. MONTERISI Ing. G. CIORIELLO	
<b>IL COORDINATORE PER LA SICUREZZA IN FASE DI PROGETTAZIONE</b> Dott. Ing. Dino Bonadies Ordine Ingegneri Provincia di Perugia n° 4829		MANDANTE Ing. F. PACCAPELO Ing. S. GIOTTA	
VISTO: IL RESPONSABILE DEL PROCEDIMENTO	VISTO: IL VICE DIRETTORE AREA INGEGNERIA SPECIALISTICA DI AREA	VISTO: IL RESPONSABILE DI AREA	PROTOCOLLO DATA

PROGETTO STRADALE  
TRACCIATO SELEZIONATO - TRATTO IN ADEGUAMENTO CATEGORIA C1  
PLANIMETRIE  
PLANIMETRIA DI PROGETTO - TAV. 21

CODICE PROGETTO PZ138	CODICE FILE P01_PS00_TRA_PP21_C	REVISIONE	SCALA:
PROGETTO L0715Z	ELAB. P01_PS00_TRA_PP21	C	1:2000
C	REVISIONE A SEGUITO DI ISTRUTTORIA	DICEMBRE 2021	PROIETTI SARACA BONADIES
B	REVISIONE A SEGUITO DI ISTRUTTORIA	NOVEMBRE 2020	PROIETTI SARACA BONADIES
A	PRIMA EMISSIONE	SETTEMBRE 2020	PROIETTI SARACA BONADIES
Revisione	Descrizione	Data	Redatto Verificato Approvato