




PLANIMETRIA  
scala 1:2000

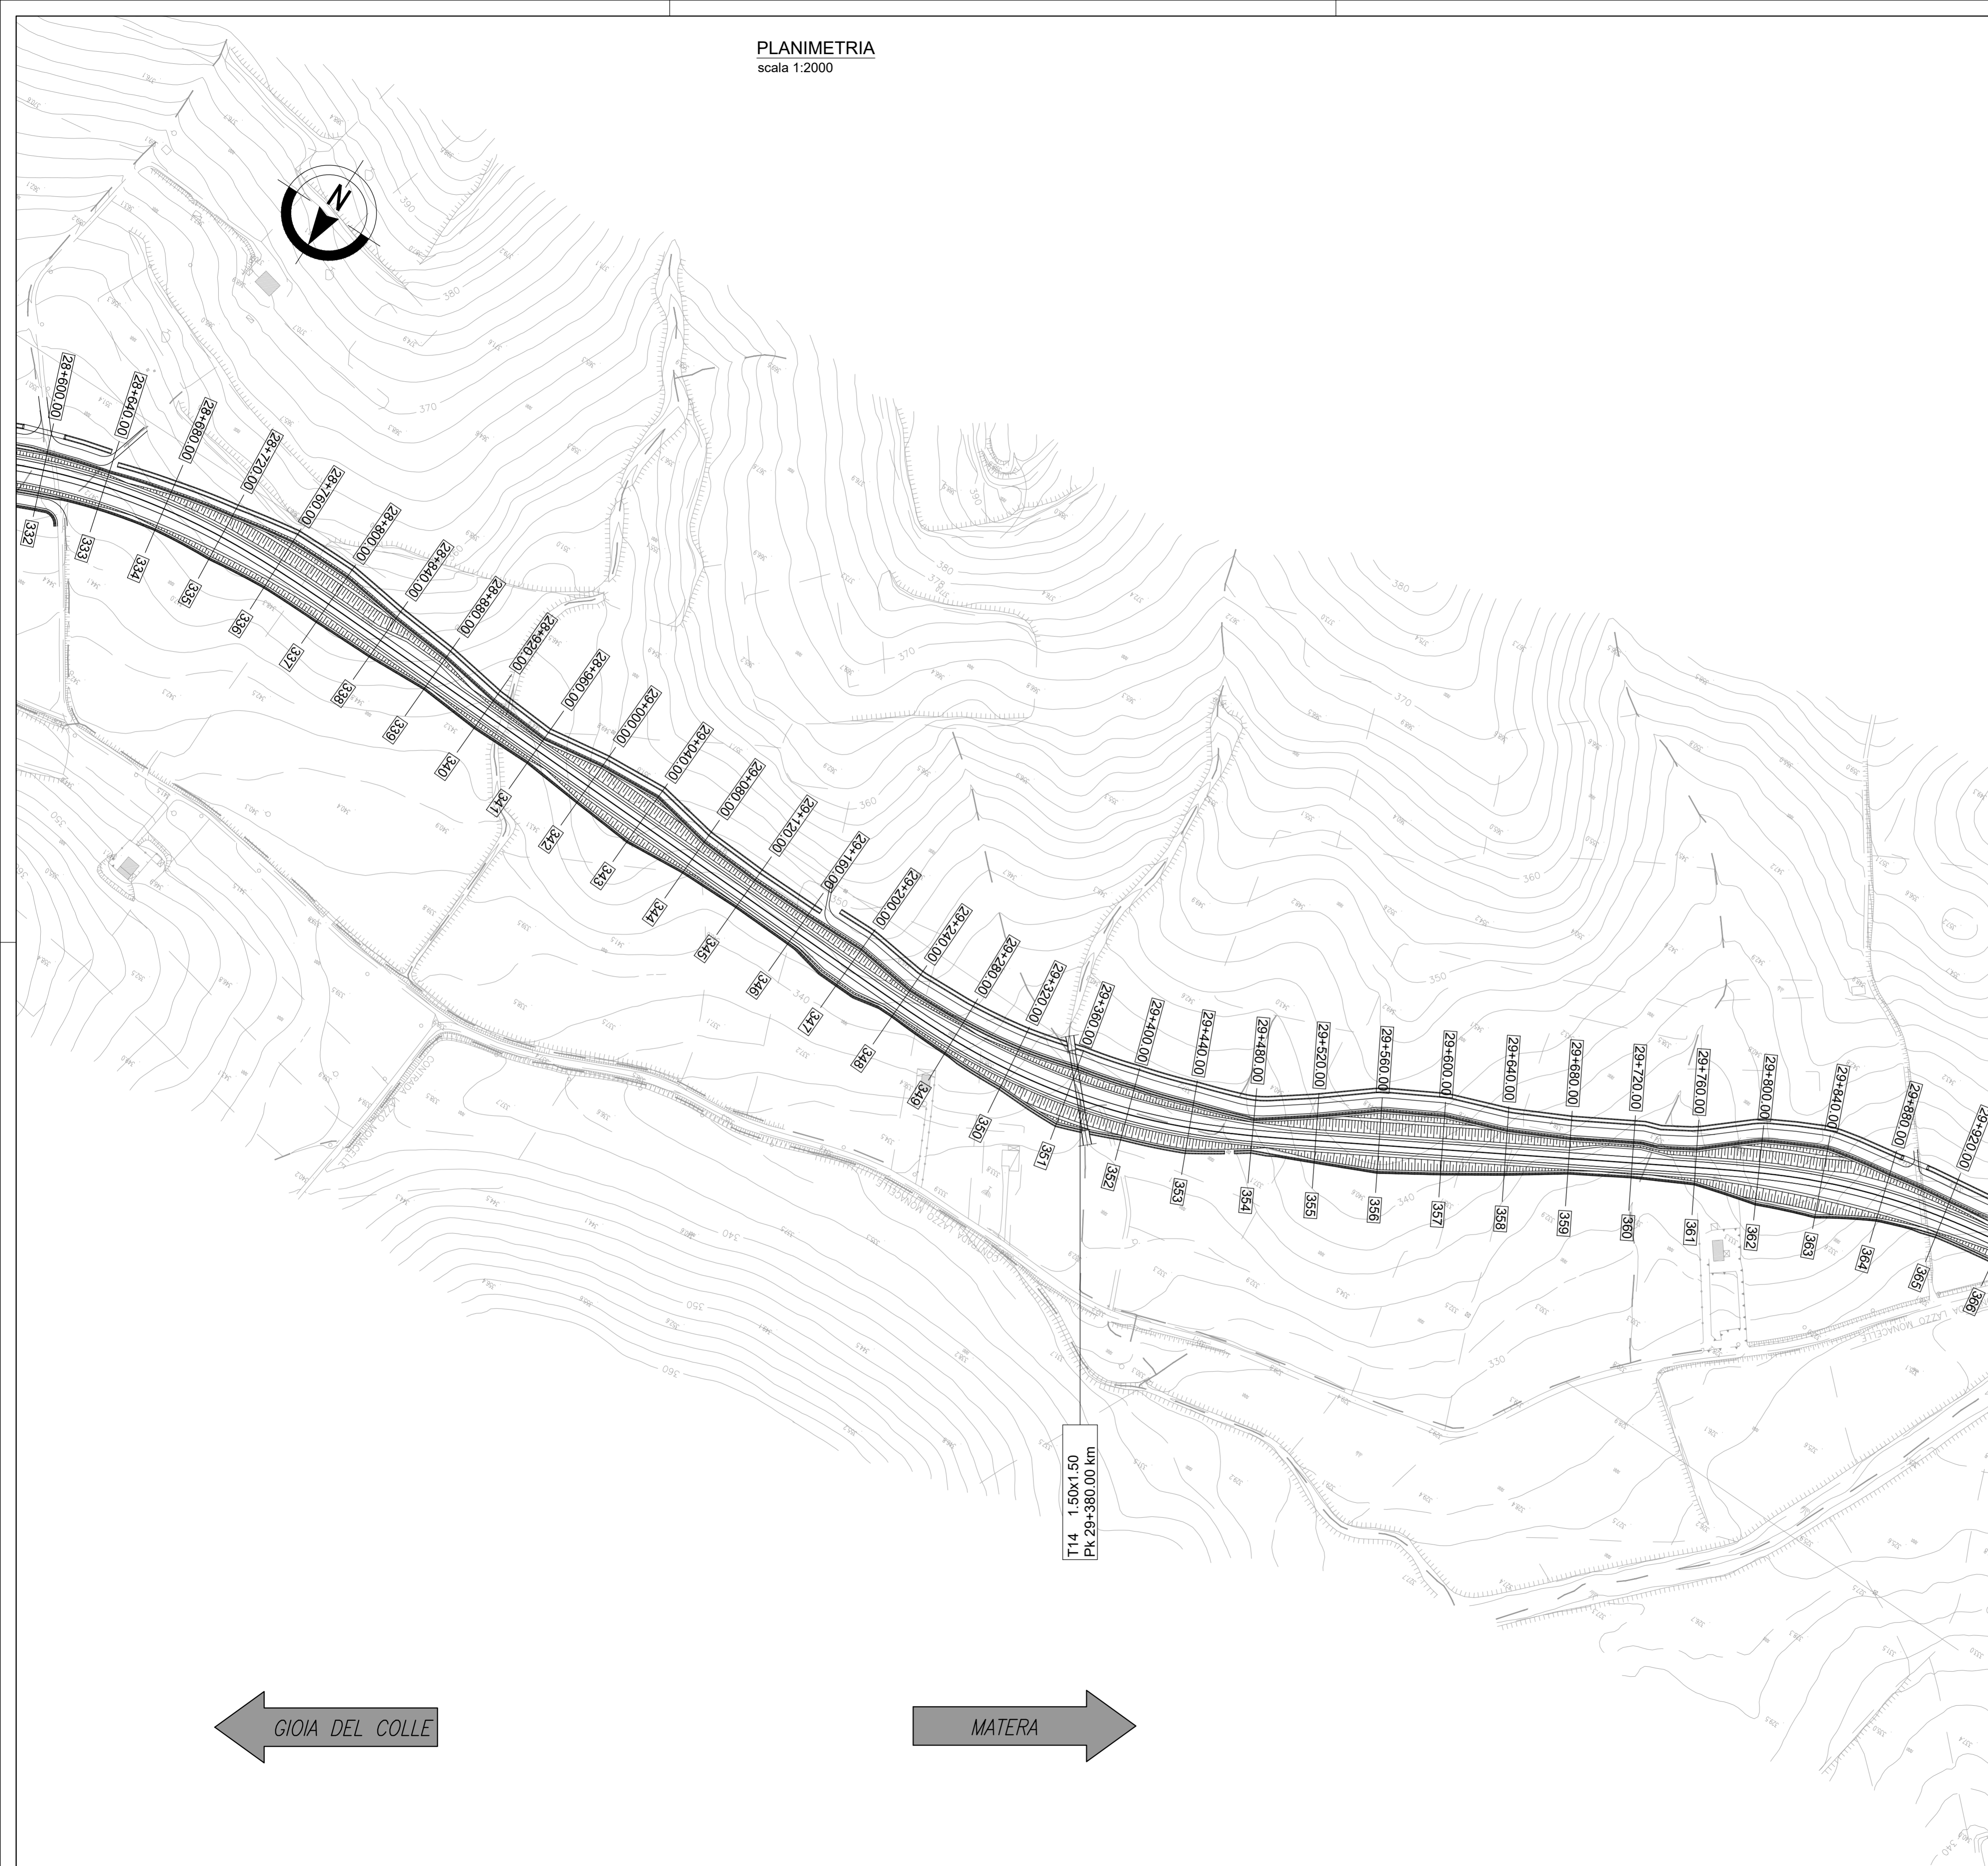

QUADRO DI UNIONE

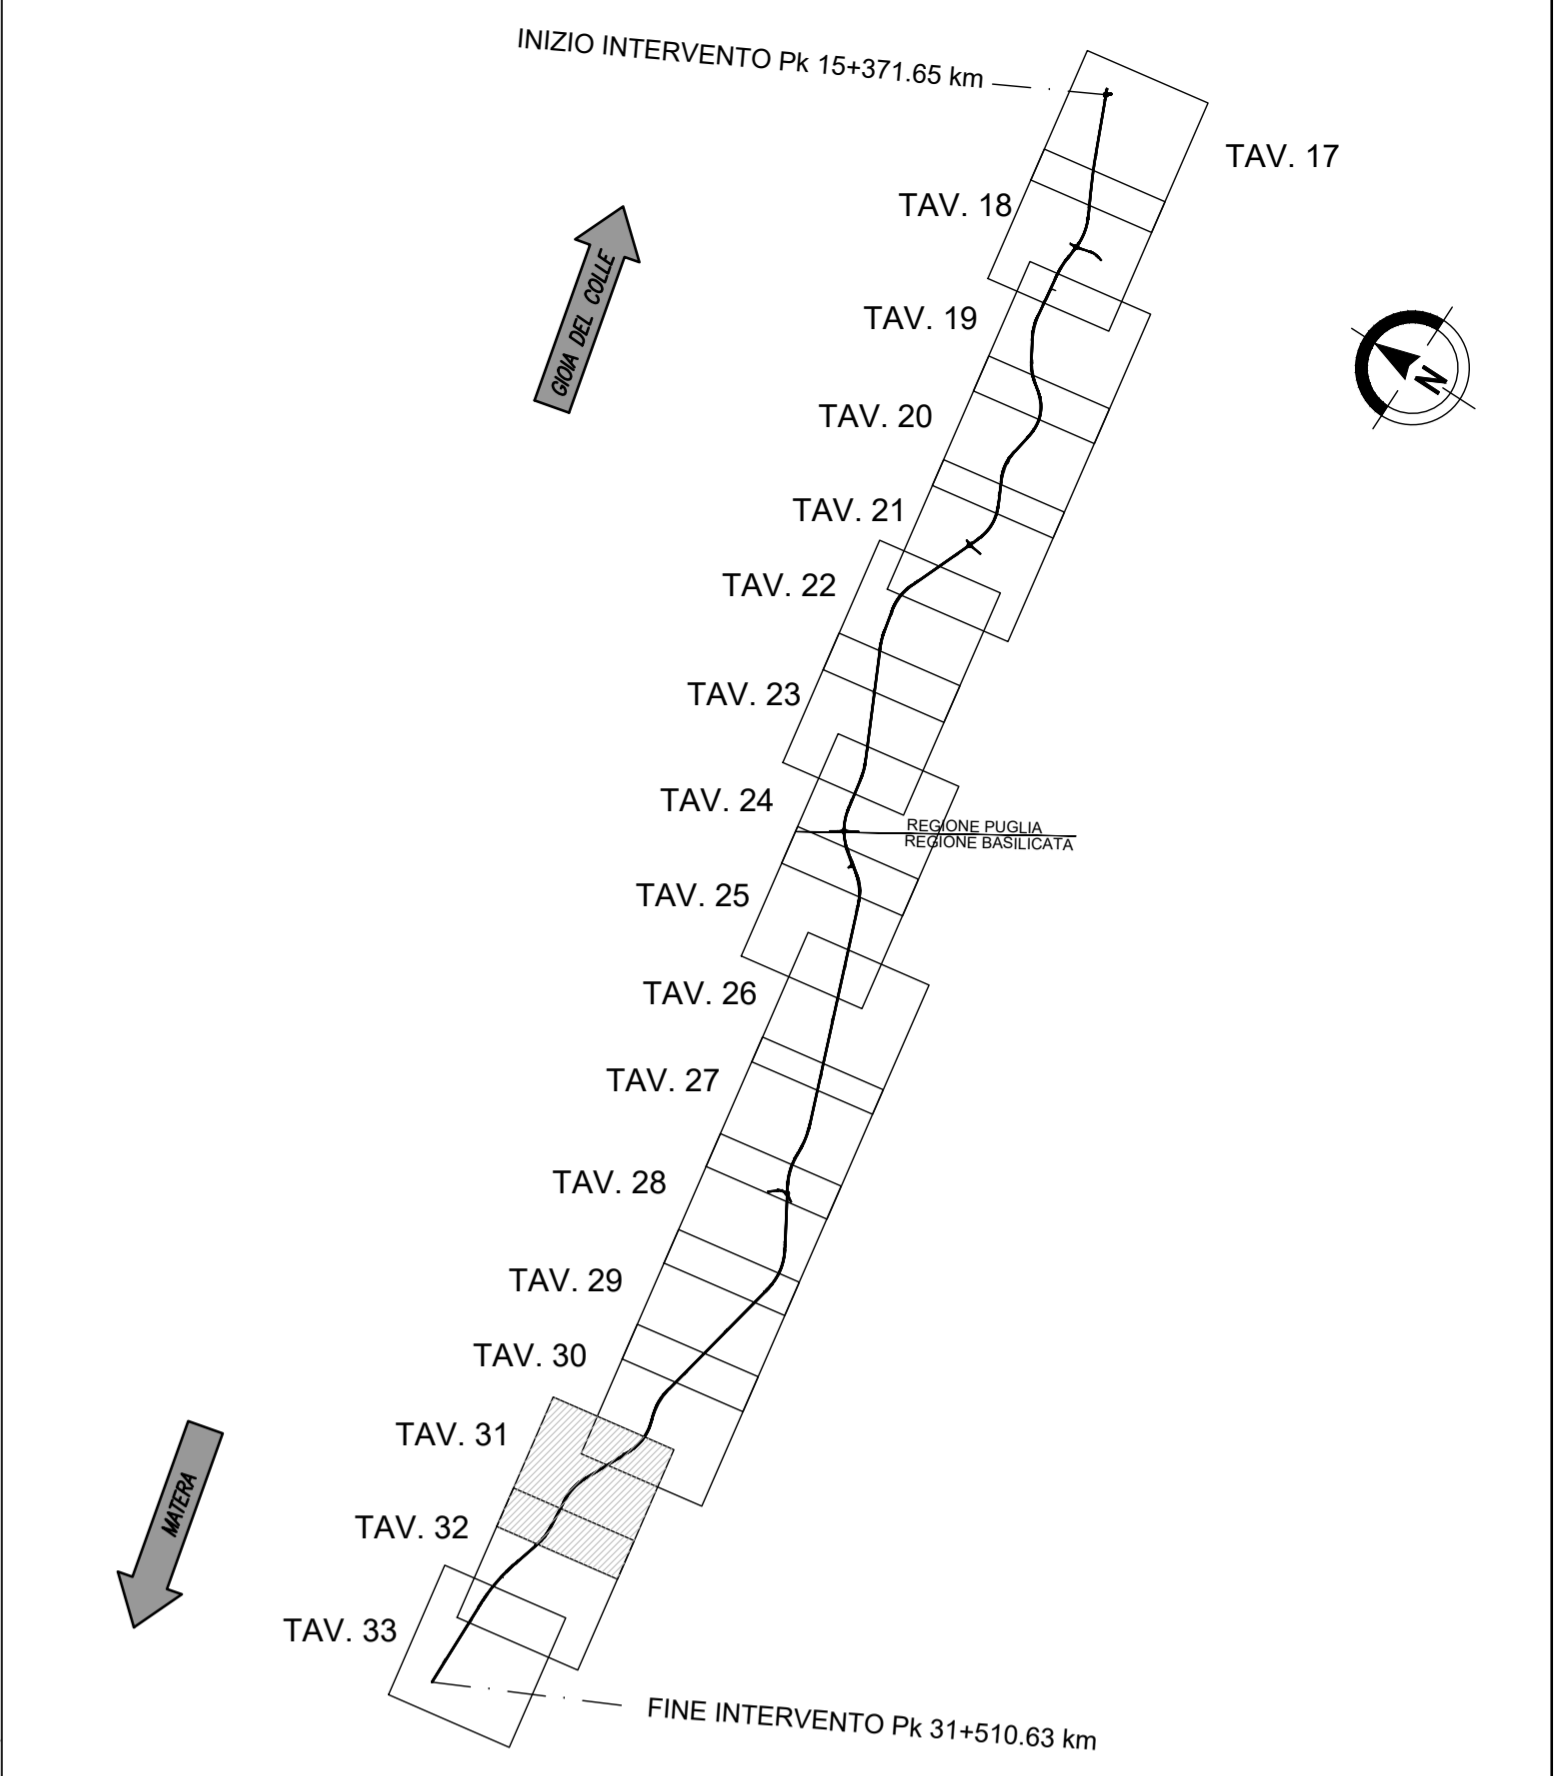




## Anas SpA

Direzione Centrale Progettazione

### COLLEGAMENTO MEDIANO "MURGIA - POLLINO"

TRATTO GIOIA DEL COLLE - MATERA - FERRANDINA - PISTICCI  
BY-PASS DI MATERA

PROGETTO DI FATTIBILITÀ TECNICO ECONOMICA

<p><b>IL PROGETTISTA</b> Dott. Ing. <i>Dino Bonadies</i> Ordine Ingegneri Provincia di Perugia n° 4829</p> <p><b>IL GEOLOGO:</b> Dott. Geol. <i>Stefano Pizzani</i> Ordine Geologi Regione Umbria n° 107</p> <p><b>IL RESPONSABILE DEL S.I.A.</b> Dott. Arch. <i>Enrico Raimondi</i> Ordine Architetti, Pianificatori, Paesaggisti, Pianificatori e Conservatori Provincia di Perugia n° 430</p> <p><b>IL COORDINATORE PER LA SICUREZZA IN FASE DI PROGETTAZIONE</b> Dott. Ing. <i>Dino Bonadies</i> Ordine Ingegneri Provincia di Perugia n° 4829</p>	<p><b>IL GRUPPO DI PROGETTAZIONE:</b></p> <div style="display: flex; justify-content: space-between;"> <div style="width: 45%;">  </div> <div style="width: 45%;"> <p>Ing. D. BONADIES Ing. M. RASIMELLI Ing. P. LOSPENNATO Ing. S. PELLEGRINI Ing. M. PROCACCI Ing. R. CERQUIGLINI Ing. M. CARAFFINI Geom. M. BIRAGLIA</p> <p>Ing. N. SARACA Ing. A. NUNZIATI Ing. M. PROIETTI</p> <p>Ing. L. MONTERISI Ing. G. CIORIELLO</p> <p>Ing. F. PACCAPELO Ing. S. GIOTTA</p> </div> </div>			
<p>NETO: IL RESPONSABILE DEL PROCEDIMENTO</p>	<p>NETO: IL VICE DIRETTORE AREA INGEGNERIA SPECIALISTICA DI AREA</p>	<p>NETO: IL RESPONSABILE</p>	<p>PROTOCOLLO</p>	<p>DATA</p>

<p>PROGETTO STRADALE TRACCIATO SELEZIONATO - TRATTO IN ADEGUAMENTO CATEGORIA C1 PLANIMETRIE PLANIMETRIA DI PROGETTO - TAV. 31</p>					
<p>CODICE PROGETTO PZ138</p>	<p>CODICE FILE P01_PS00_TRA_PP31_C</p>	<p>REVISIONE</p>	<p>SCALA:</p>		
<p>PROGETTO ELAB. L0715Z</p>	<p>UN. PROJ. 0020</p>	<p>CODICE ELAB. P01 PS00 TRA PP31</p>	<p>C</p>	<p>1:2000</p>	
<p>C</p>	<p>REVISIONE A SEGUITO DI ISTRUTTORIA</p>	<p>DICEMBRE 2021</p>	<p>PROIETTI</p>	<p>SARACA</p>	<p>BONADIES</p>
<p>B</p>	<p>REVISIONE A SEGUITO DI ISTRUTTORIA</p>	<p>NOVEMBRE 2020</p>	<p>PROIETTI</p>	<p>SARACA</p>	<p>BONADIES</p>
<p>A</p>	<p>PRIMA EMISSIONE</p>	<p>SETTEMBRE 2020</p>	<p>PROIETTI</p>	<p>SARACA</p>	<p>BONADIES</p>
<p>Revisione</p>	<p>Descrizione</p>	<p>Data</p>	<p>Redatto</p>	<p>Verificato</p>	<p>Approvato</p>