




PLANIMETRIA
scala 1:2000

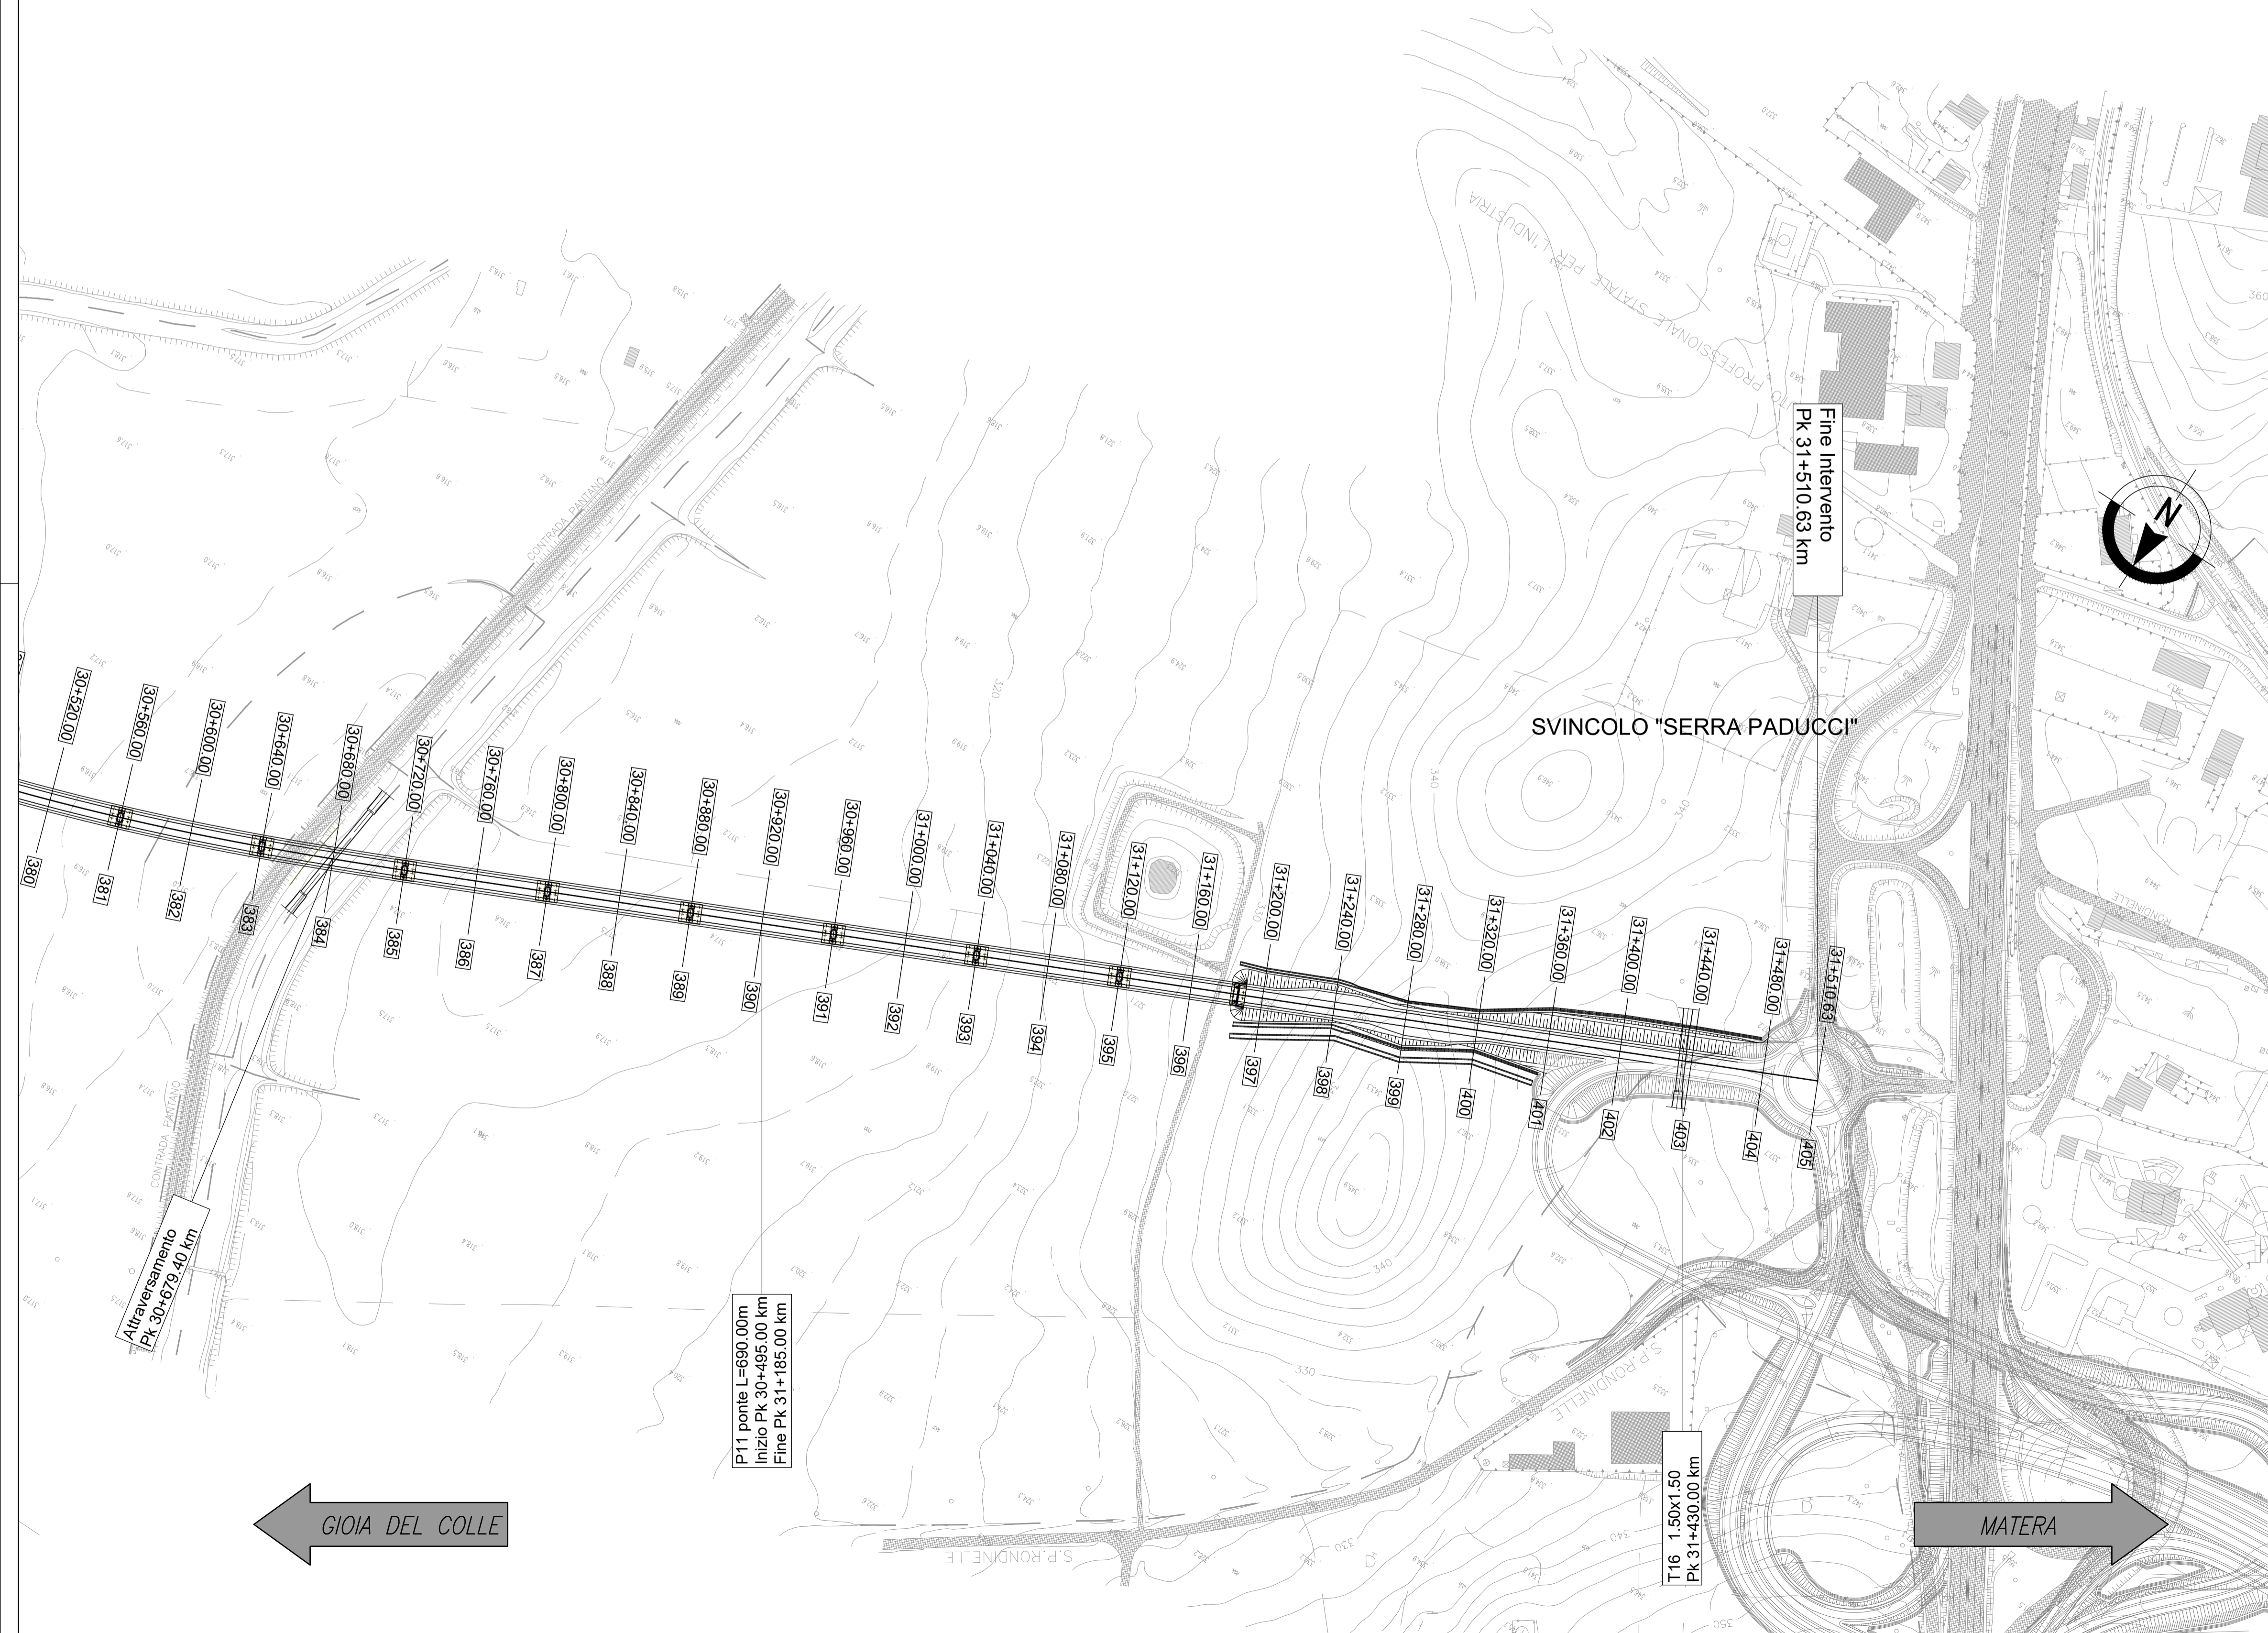

QUADRO DI UNIONE

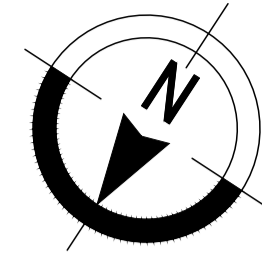

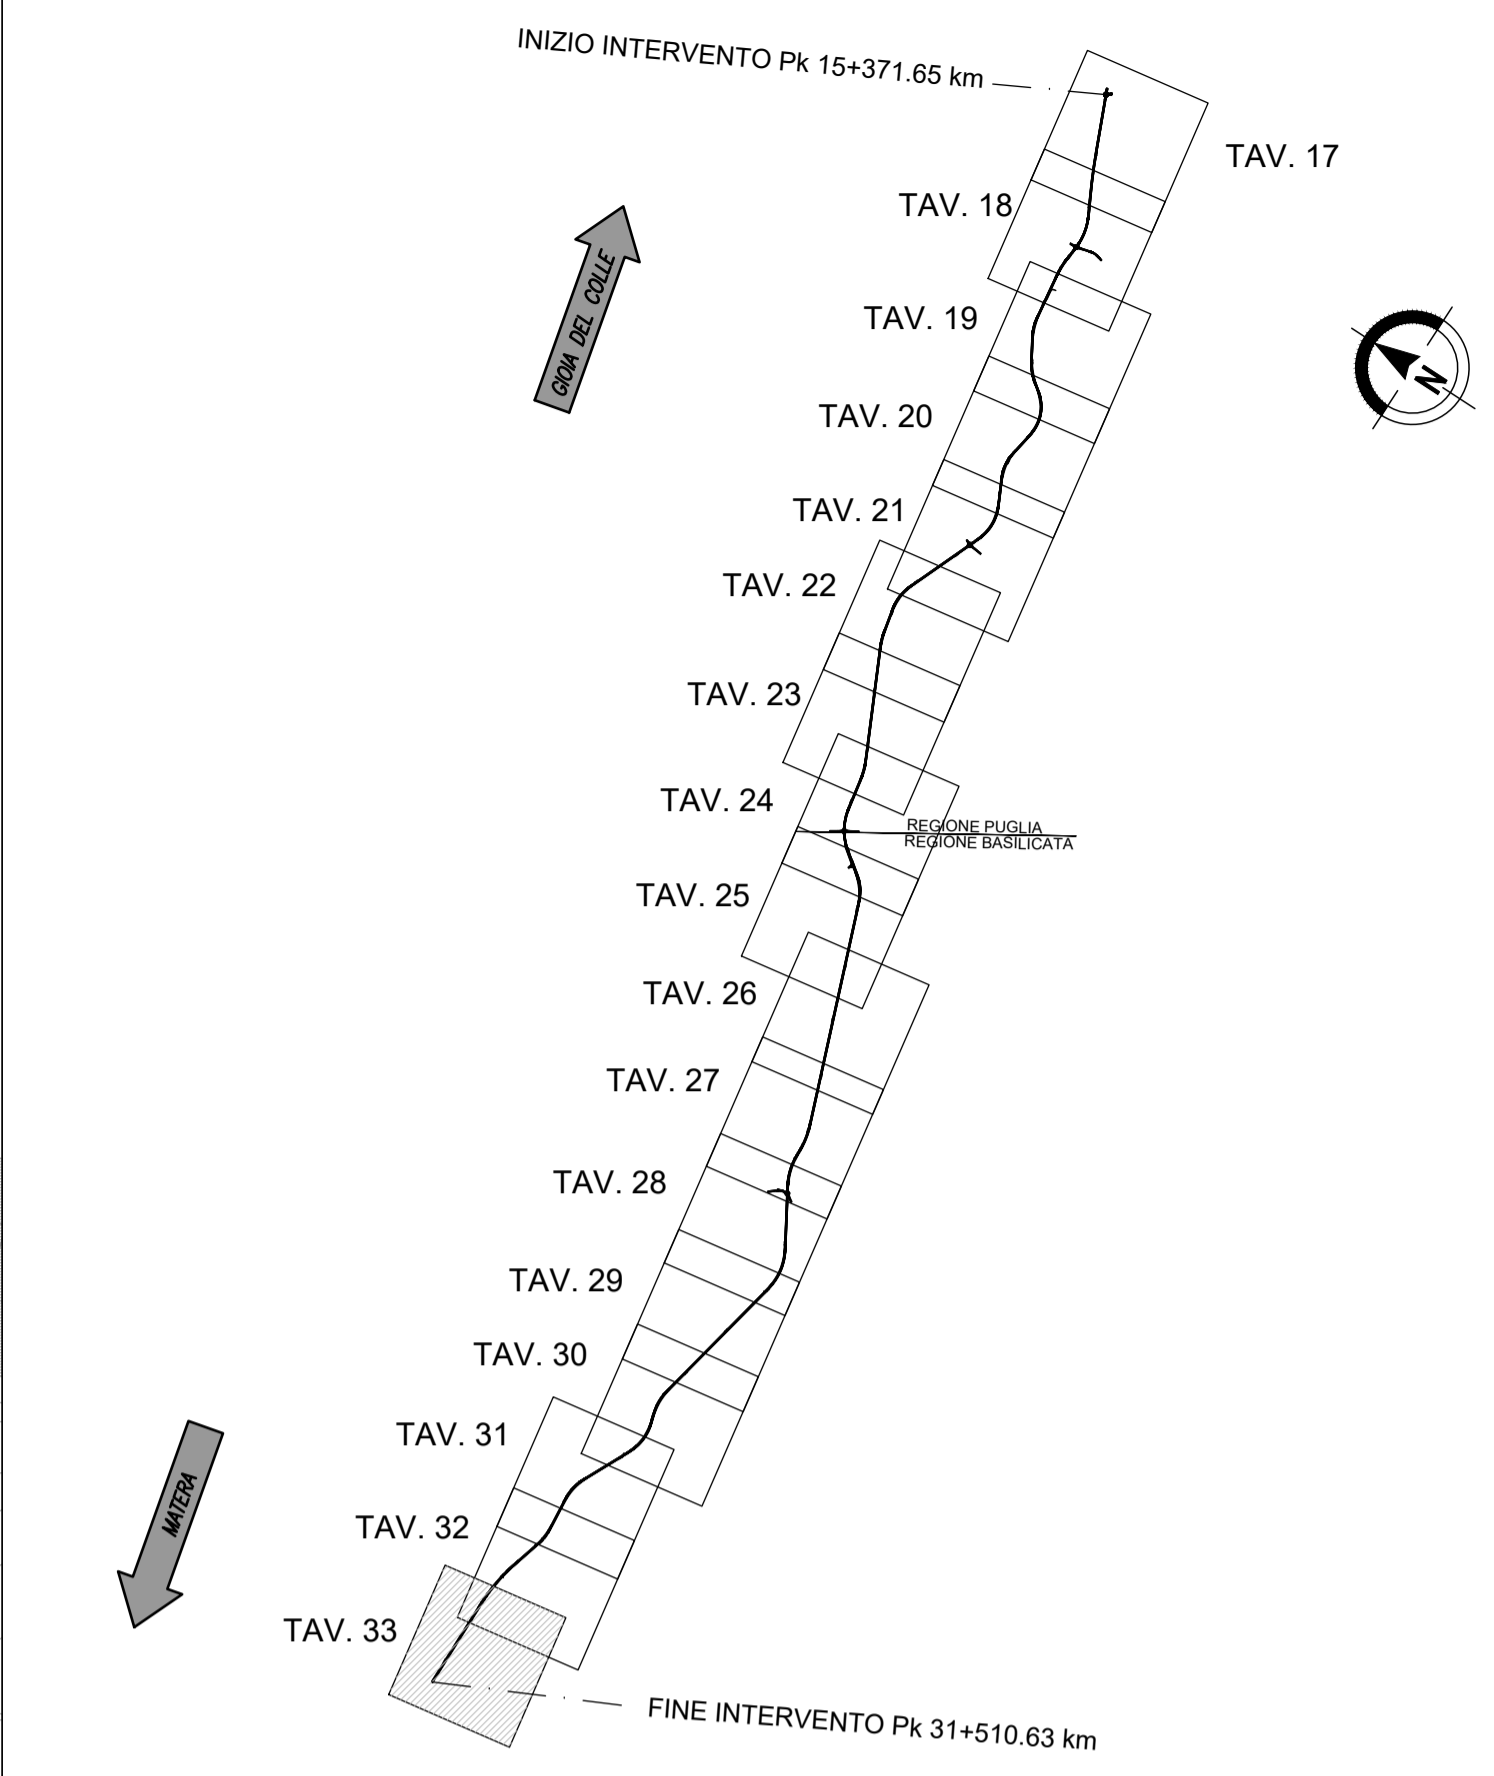

Anas SpA

Direzione Centrale Progettazione

COLLEGAMENTO MEDIANO "MURCIA - POLLINO"

TRATTO GIOIA DEL COLLE - MATERA - FERRANDINA - PISTICCI
BY-PASS DI MATERA

PROGETTO DI FATTIBILITÀ TECNICO ECONOMICA

<p>IL PROGETTISTA Dott. Ing. <i>Dino Bonadies</i> Ordine Ingegneri Provincia di Perugia n° 4829</p>	<p>IL GRUPPO DI PROGETTAZIONE:</p> <div style="display: flex; justify-content: space-between;"> <div style="width: 45%;">  <p>MANDATARIA</p> <p>MANDANTE</p> </div> <div style="width: 50%;"> <p>Ing. D. BONADIES Ing. M. RASIMELLI Ing. P. LOSPENNATO Ing. S. PELLEGRINI Ing. M. PROCACCI Ing. R. CERQUIGLINI Ing. M. CARAFFINI Geom. M. SIRAGLIA</p> <p>Ing. N. SARACA Ing. A. NUNZIATI Ing. M. PROIETTI</p> <p>Ing. L. MONTERISI Ing. G. CIORIELLO</p> <p>Ing. F. PACCAPELO Ing. S. GIOTTA</p> </div> </div>			
<p>IL GEOLOGO: Dott. Geol. <i>Stefano Pizzanti</i> Ordine Geologi Regione Umbria n° 107</p>				
<p>IL RESPONSABILE DEL S.I.A. Dott. Arch. <i>Enrico Rinaldi</i> Ordine Architetti, Pianificatori, Paesaggisti e Conservatori Provincia di Perugia n° 430</p>				
<p>IL COORDINATORE PER LA SICUREZZA IN FASE DI PROGETTAZIONE Dott. Ing. <i>Dino Bonadies</i> Ordine Ingegneri Provincia di Perugia n° 4829</p>				
<p>NETO: IL RESPONSABILE DEL PROCEDIMENTO</p>	<p>NETO: IL VICE DIRETTORE AREA INGEGNERIA SPECIALISTICA DI AREA</p>	<p>NETO: IL RESPONSABILE AREA</p>	<p>PROTOCOLLO</p>	<p>DATA</p>

<p>PROGETTO STRADALE TRACCIATO SELEZIONATO - TRATTO IN ADEGUAMENTO CATEGORIA C1 PLANIMETRIE PLANIMETRIA DI PROGETTO - TAV. 33</p>					
<p>CODICE PROGETTO PZ138</p>	<p>CODICE FILE P01_PS00_TRA_PP33_C</p>	<p>REVISIONE</p>	<p>SCALA:</p>		
<p>PROGETTO L0715Z</p>	<p>ELAB. P01 PS00 TRA PP33</p>	<p>C</p>	<p>1:2000</p>		
<p>C</p>	<p>REVISIONE A SEGUITO DI ISTRUTTORIA</p>	<p>DICEMBRE 2021</p>	<p>PROIETTI</p>	<p>SARACA</p>	<p>BONADIES</p>
B	REVISIONE A SEGUITO DI ISTRUTTORIA	NOVEMBRE 2020	PROIETTI	SARACA	BONADIES
A	PRIMA EMISSIONE	SETTEMBRE 2020	PROIETTI	SARACA	BONADIES
Revisione	Descrizione	Data	Redatto	Verificato	Approvato