


PLANIMETRIA
scala 1:5000

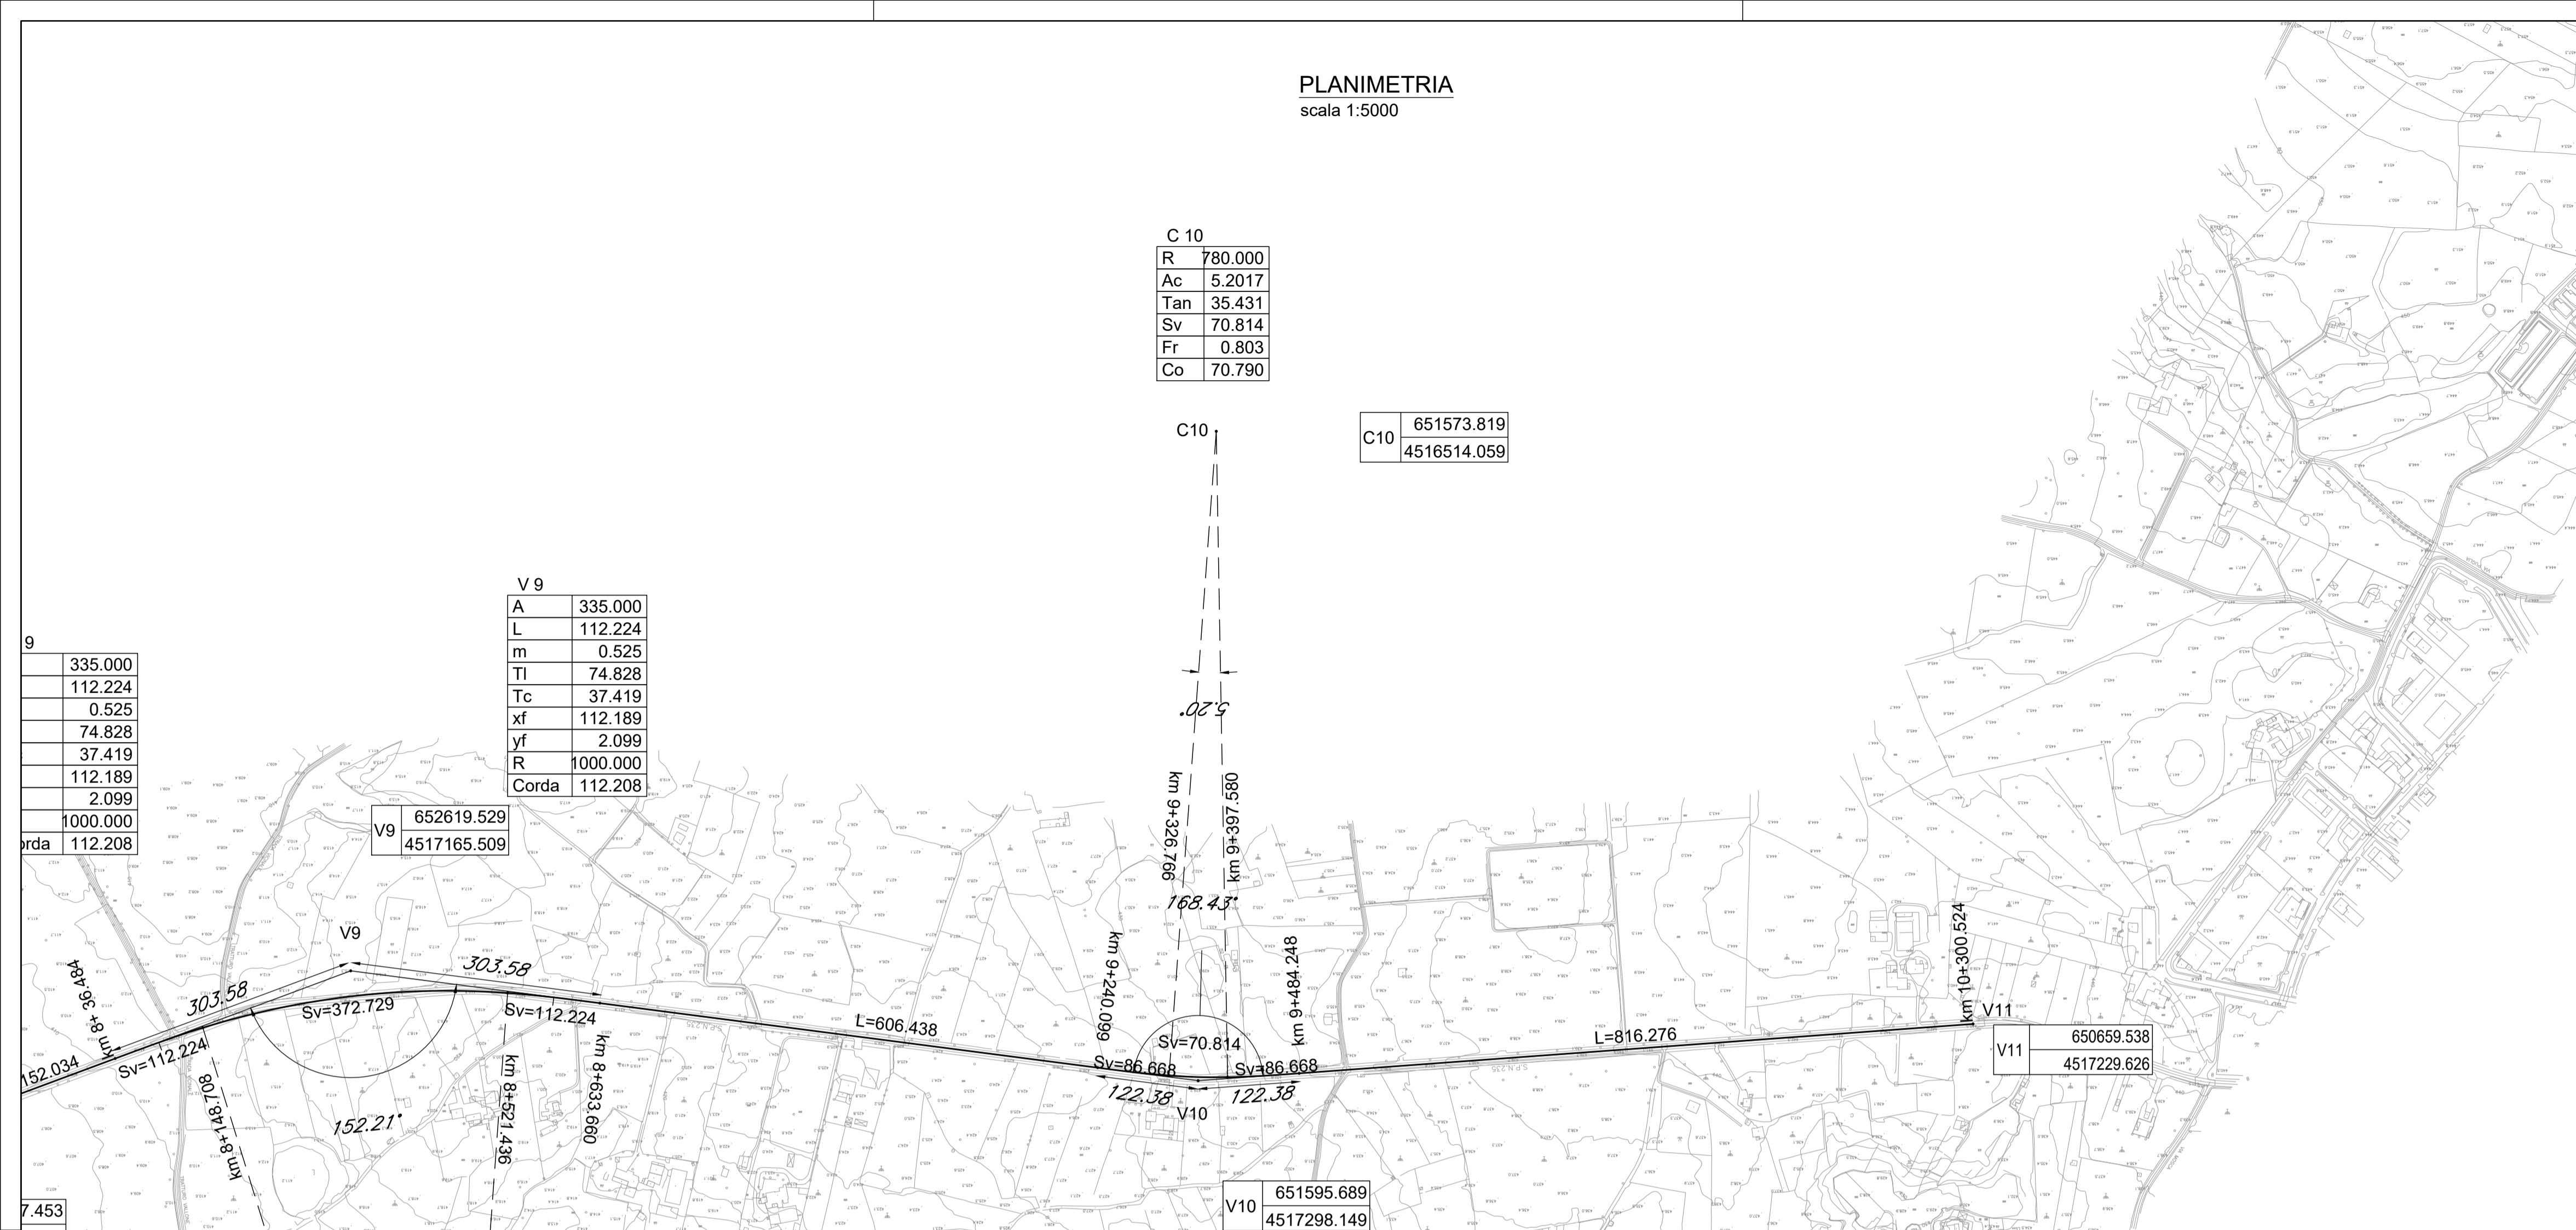

C 10

R	780.000
Ac	5.2017
Tan	35.431
Sv	70.814
Fr	0.803
Co	70.790

C10

651573.819
4516514.059

V 9

A	335.000
L	112.224
m	0.525
TI	74.828
Tc	37.419
xf	112.189
yf	2.099
R	1000.000
Corda	112.208

V9

652619.529
4517165.509

V 10

A	260.000
L	86.668
m	0.401
TI	57.788
Tc	28.898
xf	86.641
yf	1.605
R	780.000
Corda	86.656

V 10

A	260.000
L	86.668
m	0.401
TI	57.788
Tc	28.898
xf	86.641
yf	1.605
R	780.000
Corda	86.656


C9

652502.652
4518189.536

C 9

R	1000.000
Ac	21.3558
Tan	188.552
Sv	372.729
Fr	17.316
Co	370.575

QUADRO DI UNIONE

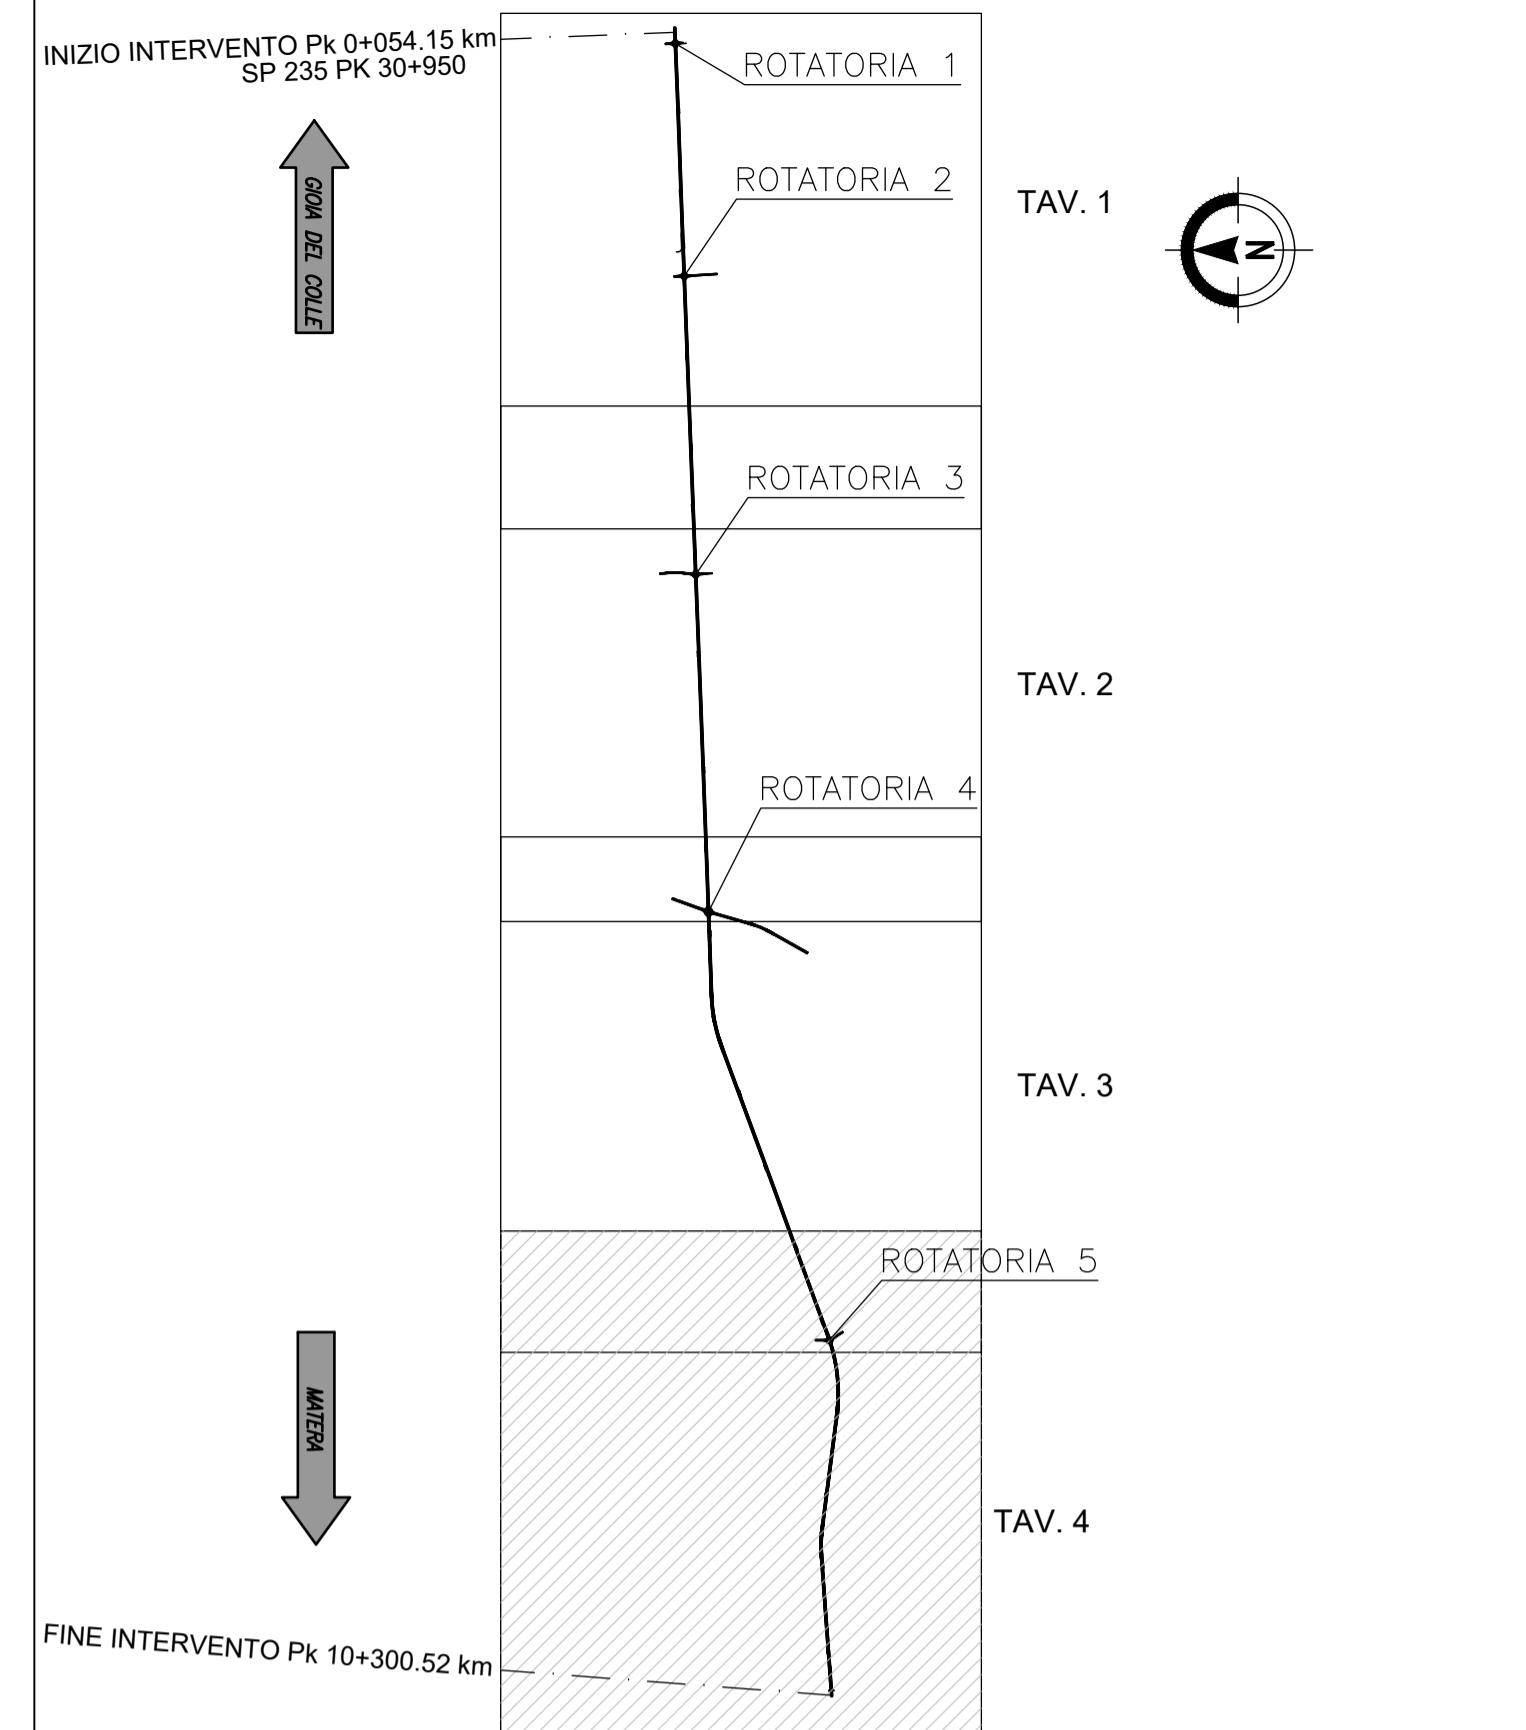

Anas SpA
Direzione Centrale Progettazione

COLLEGAMENTO MEDIANO "MURCIA - POLLINO"
TRATTO GIOIA DEL COLLE - MATERA - FERRANDINA - PISTICCI
BY-PASS DI MATERA

PROGETTO DI FATTIBILITÀ TECNICO ECONOMICA

IL PROGETTISTA Dott. Ing. Dino Bonadies Ordine Ingegneri Provincia di Perugia n° 4829	IL GRUPPO DI PROGETTAZIONE: Mandatataria: rpa , INGEGNERIA , INGEGNERIA Mandante: VAMS <i>ingegneria</i> Mandante: SETAC S.r.l. Mandante: studio R.B.A.	Ing. D. BONADIES Ing. M. RASIMELLI Ing. P. LOSPENNATO Ing. S. PELLEGRINI Ing. M. PROCACCI Ing. R. CERQUIGLINI Ing. M. CARAFFINI Geom. M. SINAGLIA Ing. N. SARACA Ing. A. NUNZIATI Ing. M. PROIETTI Ing. L. MONTERISI Ing. G. CICIARELLO Ing. F. PACCAPELO Ing. S. GIOTTA
IL GEOLOGO: Dott. Geol. Stefano Pizzanti Ordine Geologi Regione Umbria n° 107		
IL RESPONSABILE DEL S.I.A. Dott. Arch. Enrico Rasimelli Ordine Architetti, Pianificatori e Conservatori Provincia di Perugia n° 430		
IL COORDINATORE PER LA SICUREZZA IN FASE DI PROGETTAZIONE Dott. Ing. Dino Bonadies Ordine Ingegneri Provincia di Perugia n° 4829		
NETO: IL RESPONSABILE DEL PROCEDIMENTO	NETO: IL VICE DIRETTORE AREA INGEGNERIA SPECIALISTICA DI AREA	NETO: IL RESPONSABILE AREA
---	---	---
PROTOCOLLO	DATA	
---	---	

PROGETTO STRADALE
TRACCIATO SELEZIONATO - TRATTO IN ADEGUAMENTO CATEGORIA C1
PLANIMETRIE DI TRACCIAMENTO
PLANIMETRIA DI TRACCIAMENTO - TAV. 4

CODICE PROGETTO PZ138	CODICE FILE P01_PS00_TRA_PT04_C	REVISIONE	SCALA:
PROGETTO L0715Z	ELAB. P01_PS00_TRA_PT04	C	1:5000
PROG.	ELAB.	REVISIONE	DATA
C	REVISIONE A SEGUITO DI ISTRUTTORIA	DICEMBRE 2021	PROIETTI SARACA BONADIES
B	REVISIONE A SEGUITO DI ISTRUTTORIA	NOVEMBRE 2020	PROIETTI SARACA BONADIES
A	PRIMA EMISSIONE	SETTEMBRE 2020	PROIETTI SARACA BONADIES
Revisione	Descrizione	Data	Redatto Verificato Approvato