



## SEZIONE TRASVERSALE C-C - CASSONE DI TESTATA

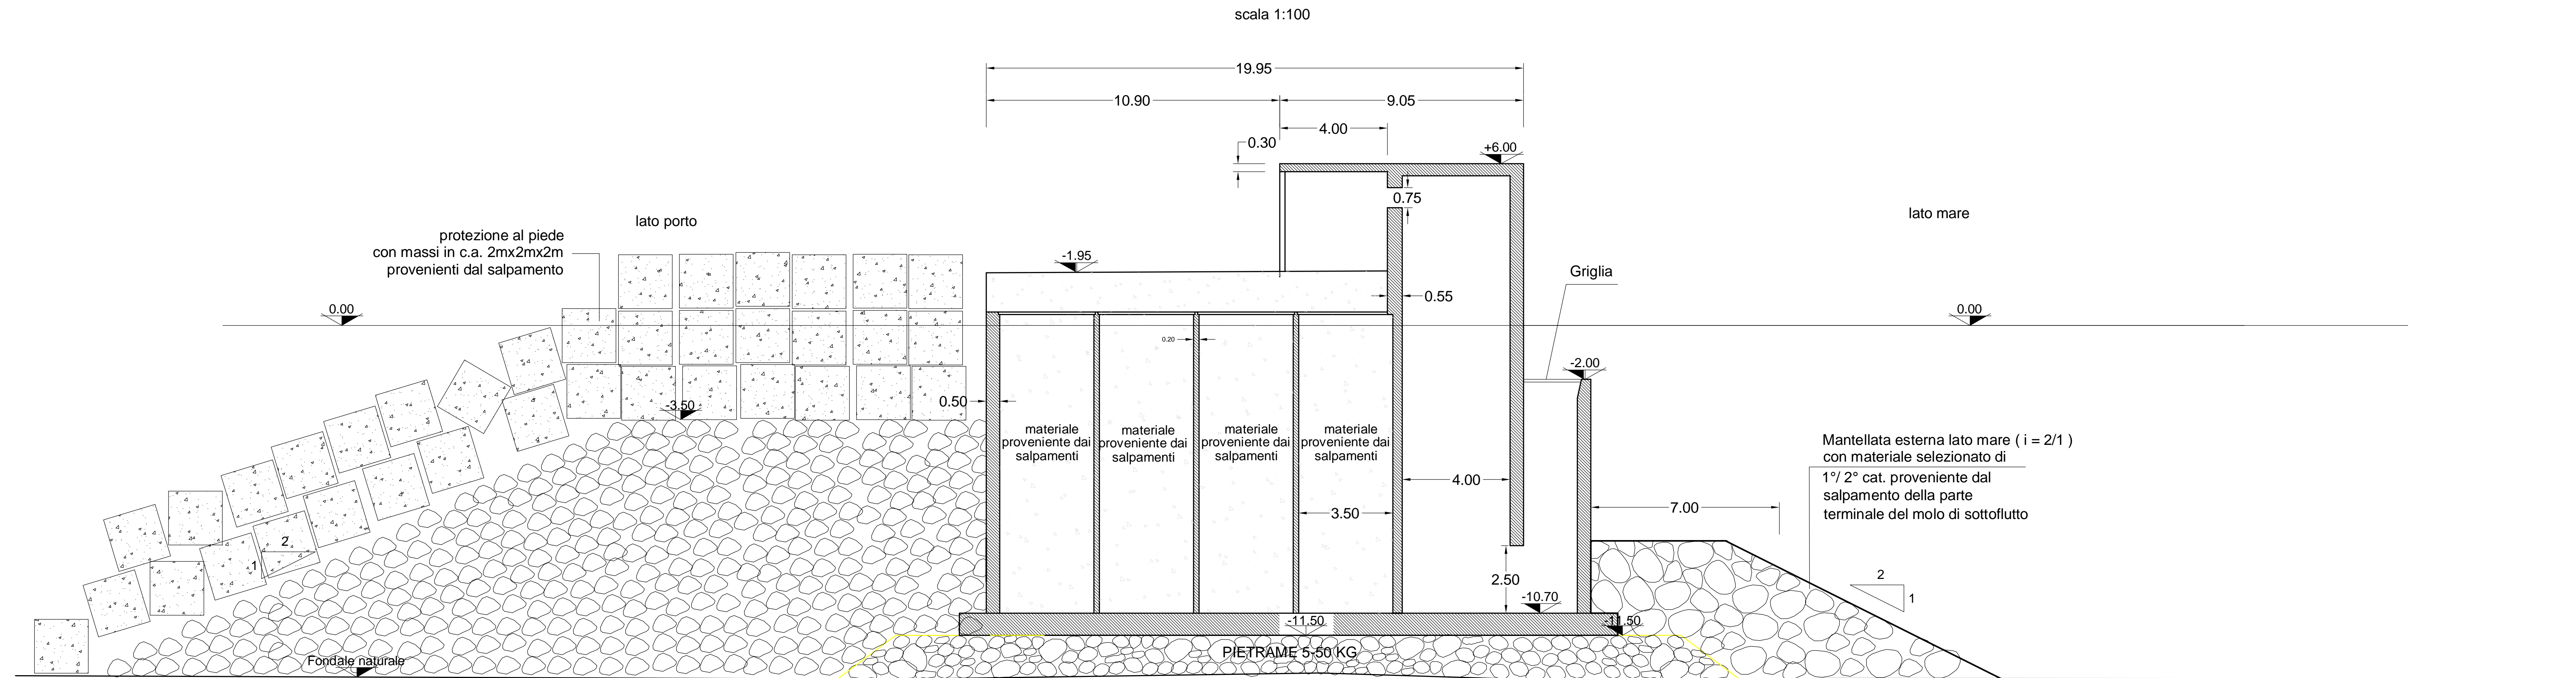

## SEZIONE TRASVERSALE D-D RICCIO DI TESTATA

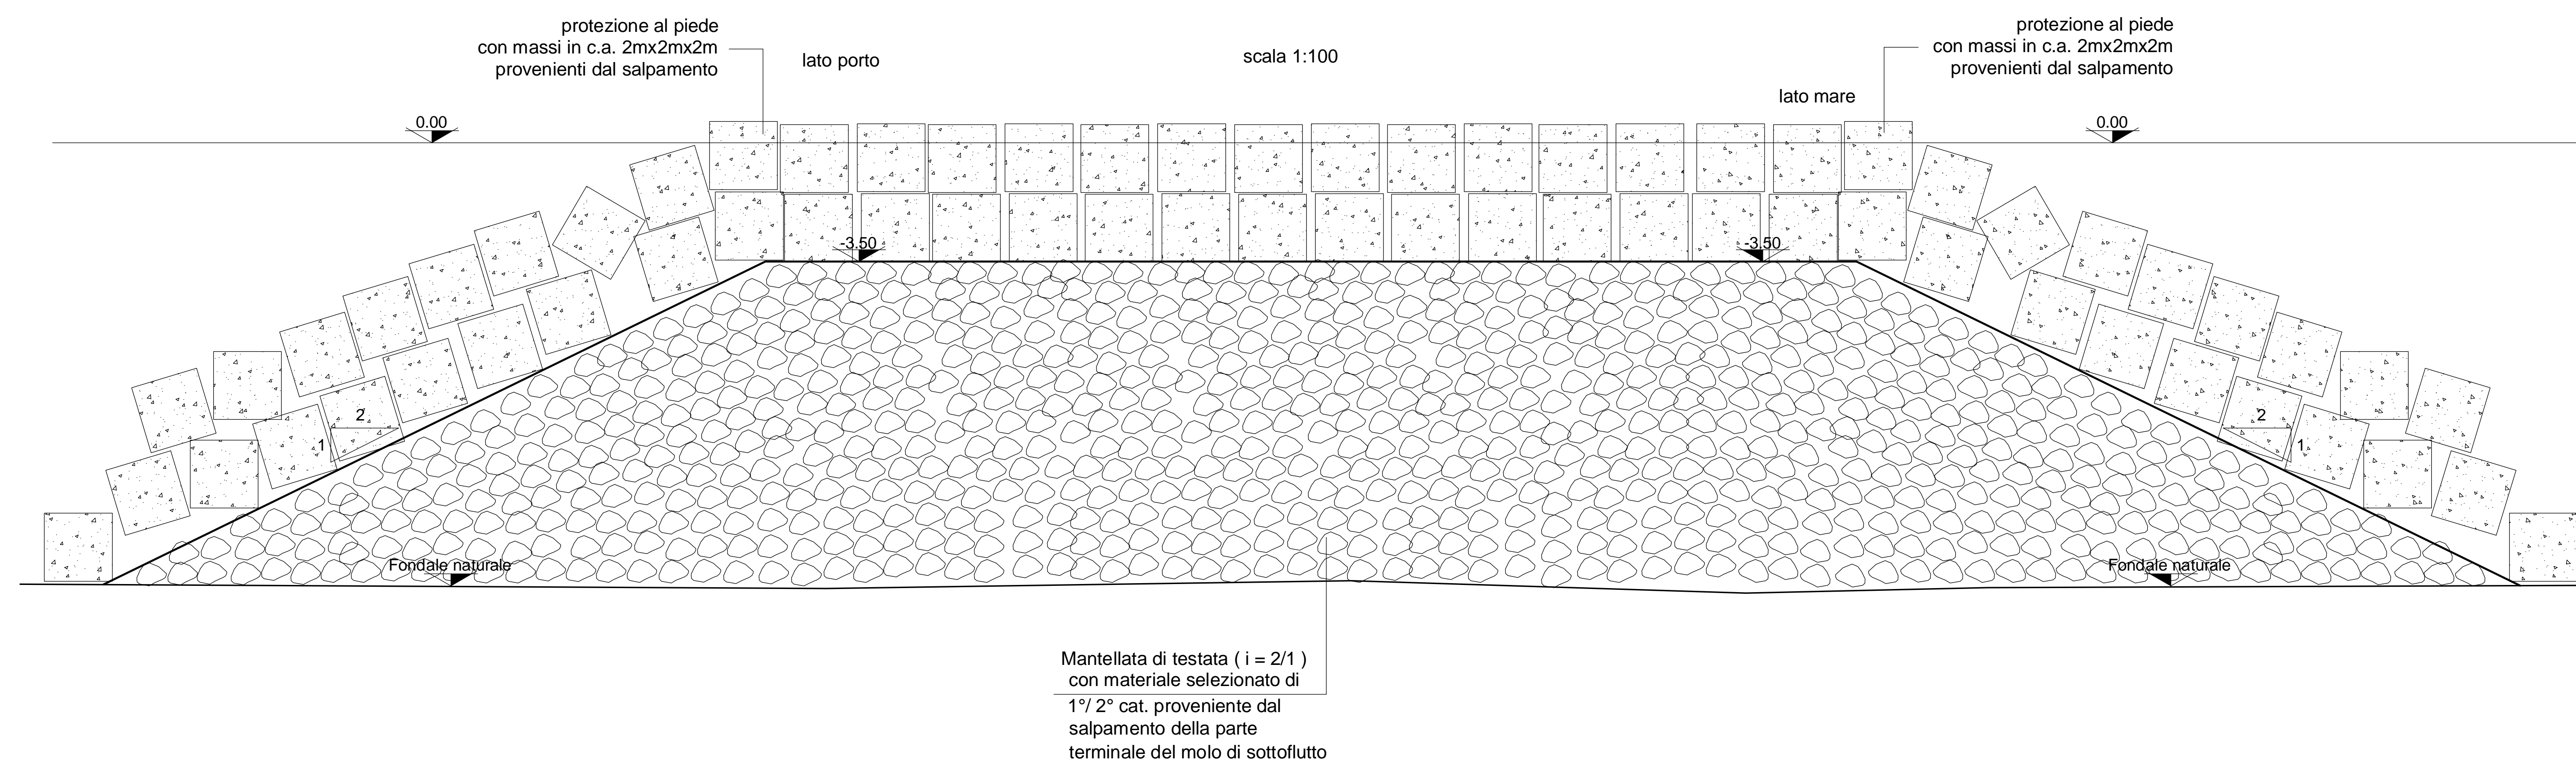


AUTORITA' PORTUALE  
SALERNO

PORTO COMMERCIALE DI SALERNO

LAVORI DI PROLUNGAMENTO DEL MOLO DI SOPRAFLUTTO E  
RESECAZIONE DEL TRATTO FINALE DEL MOLO DI SOTTOFLUTTO

PROGETTO DEFINITIVO

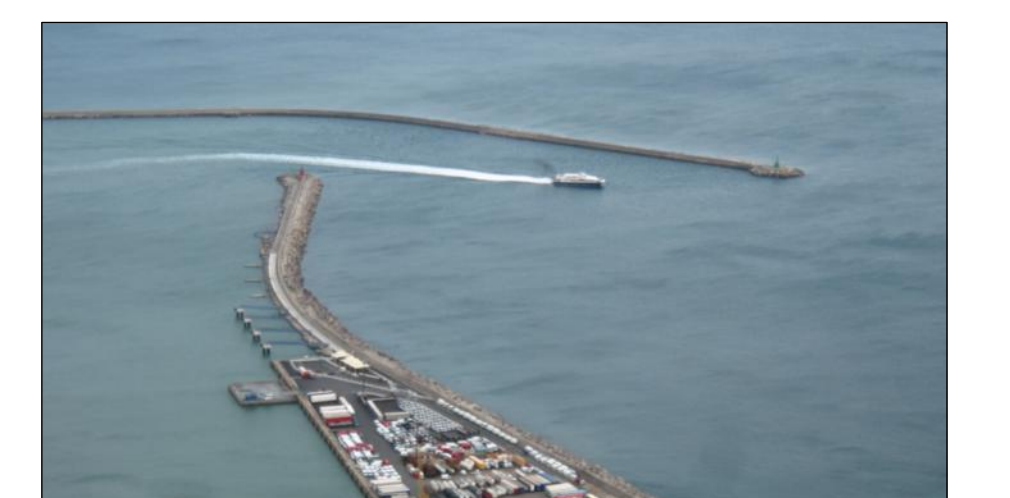

ELABORATO:  
MOLO DI SOPRAFLUTTO - SEZIONE C-C E D-D  
Scala 1:100

R.U.P.  
Ing. Elena Valentino

Progettisti  
AREA TECNICA  
Ing. Gianluigi Lalicata Arch. Corrado Olivieri

Geom. Pasquale Memoli Geom. Luigi Monetti Geom. Enrico Leone

Disegno  
Geom. Carmine Memoli

data: Giugno 2013

numero elaborato

11