



CARREGGIATA SUD (PRIMA ALLARGAMENTI V.L.)

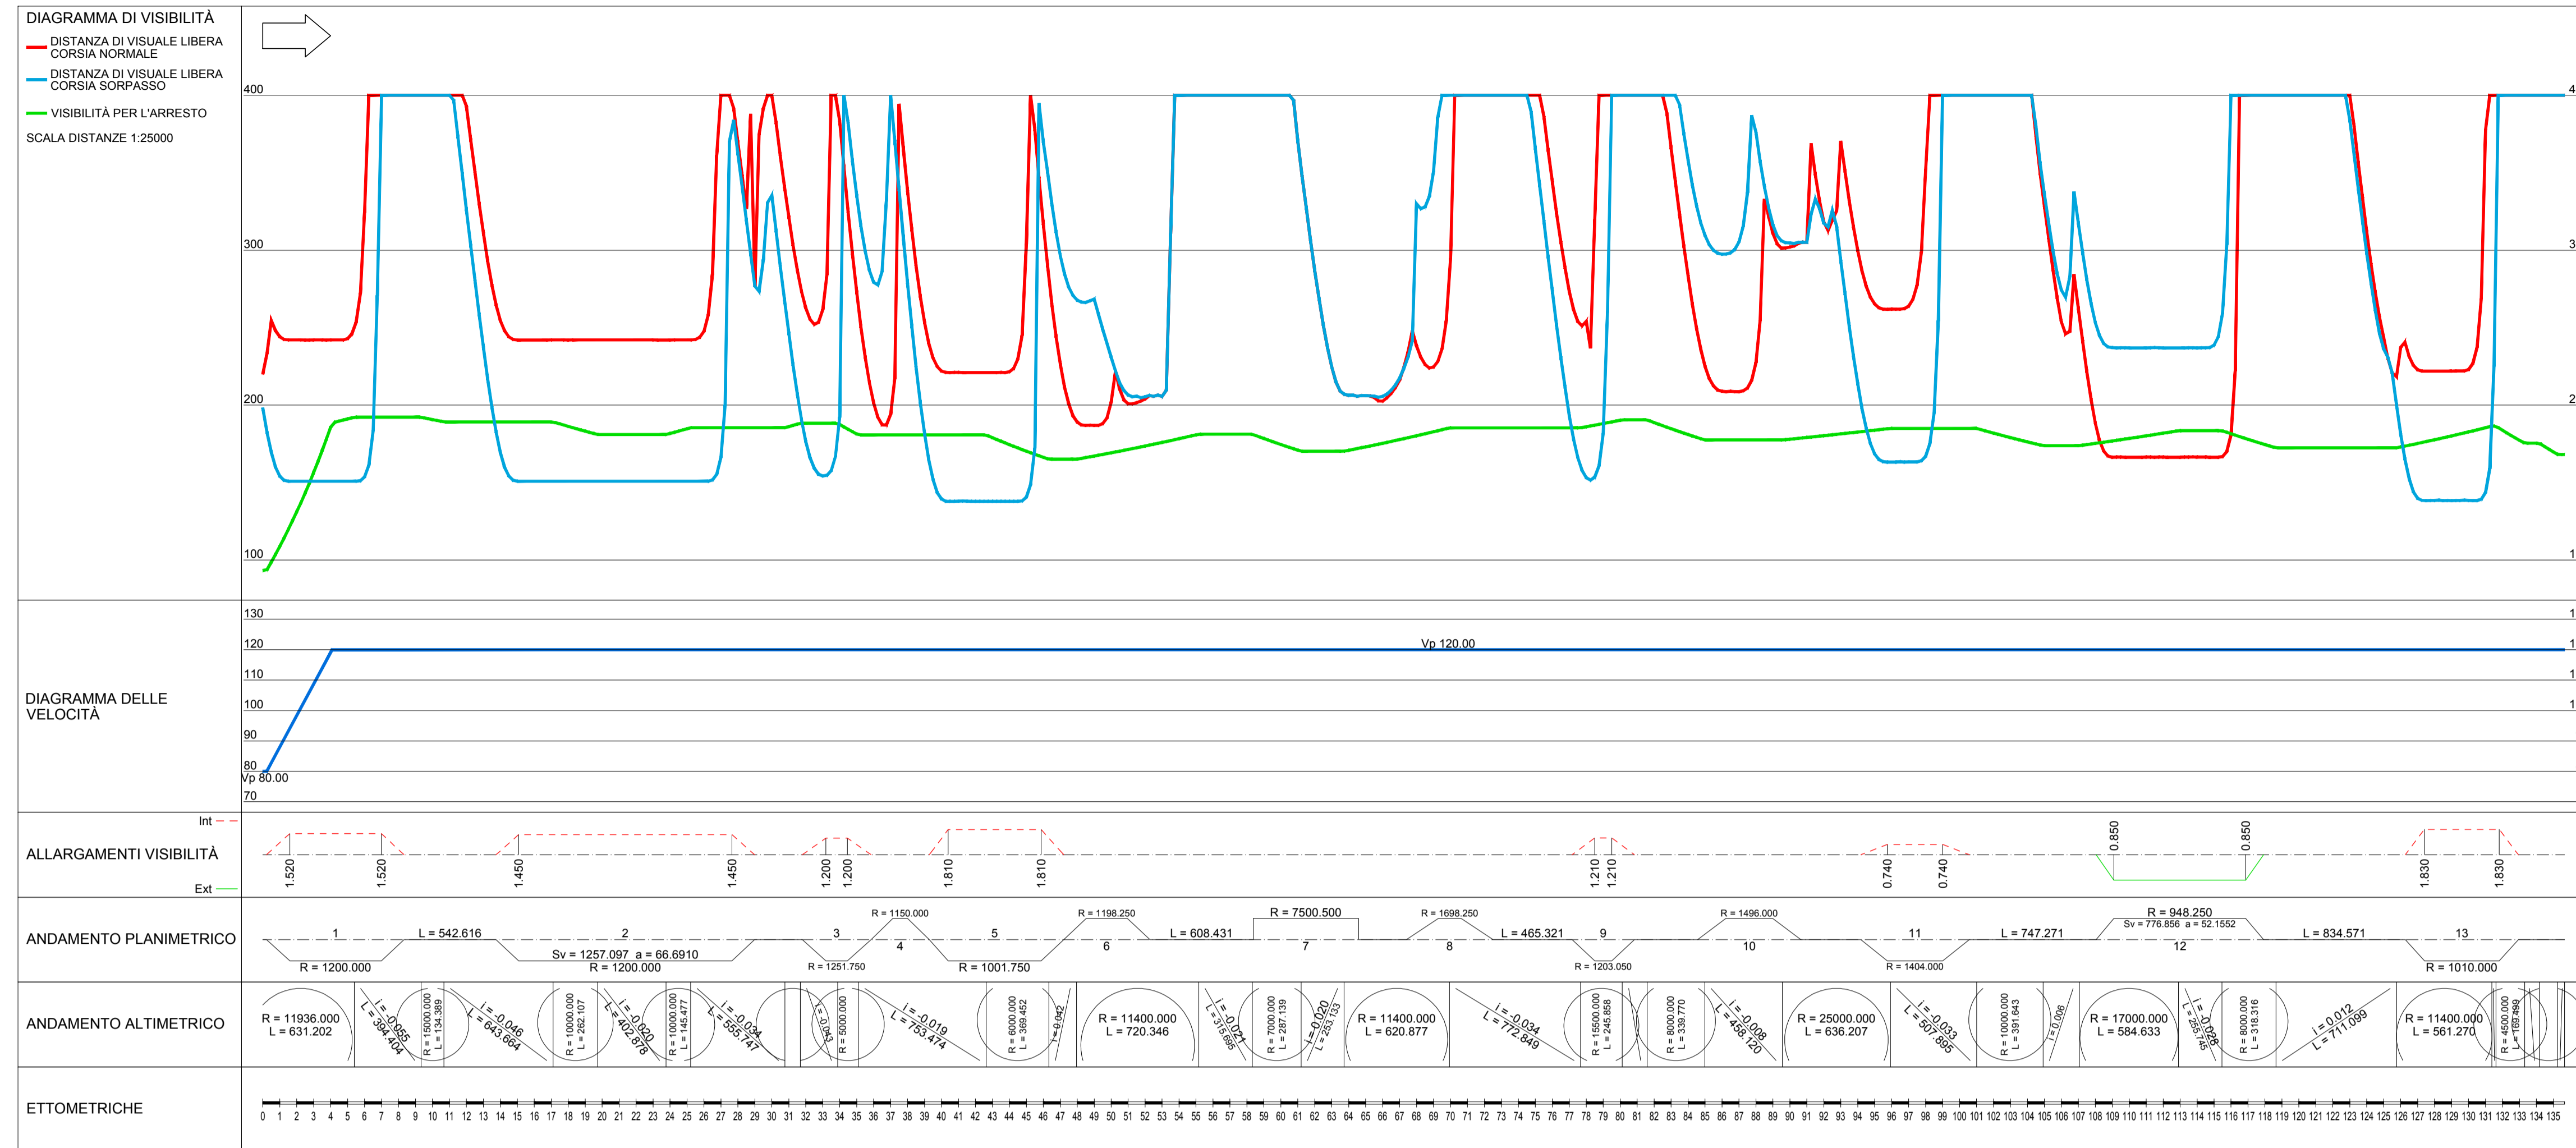

CARREGGIATA SUD (DOPO ALLARGAMENTI V.L.)

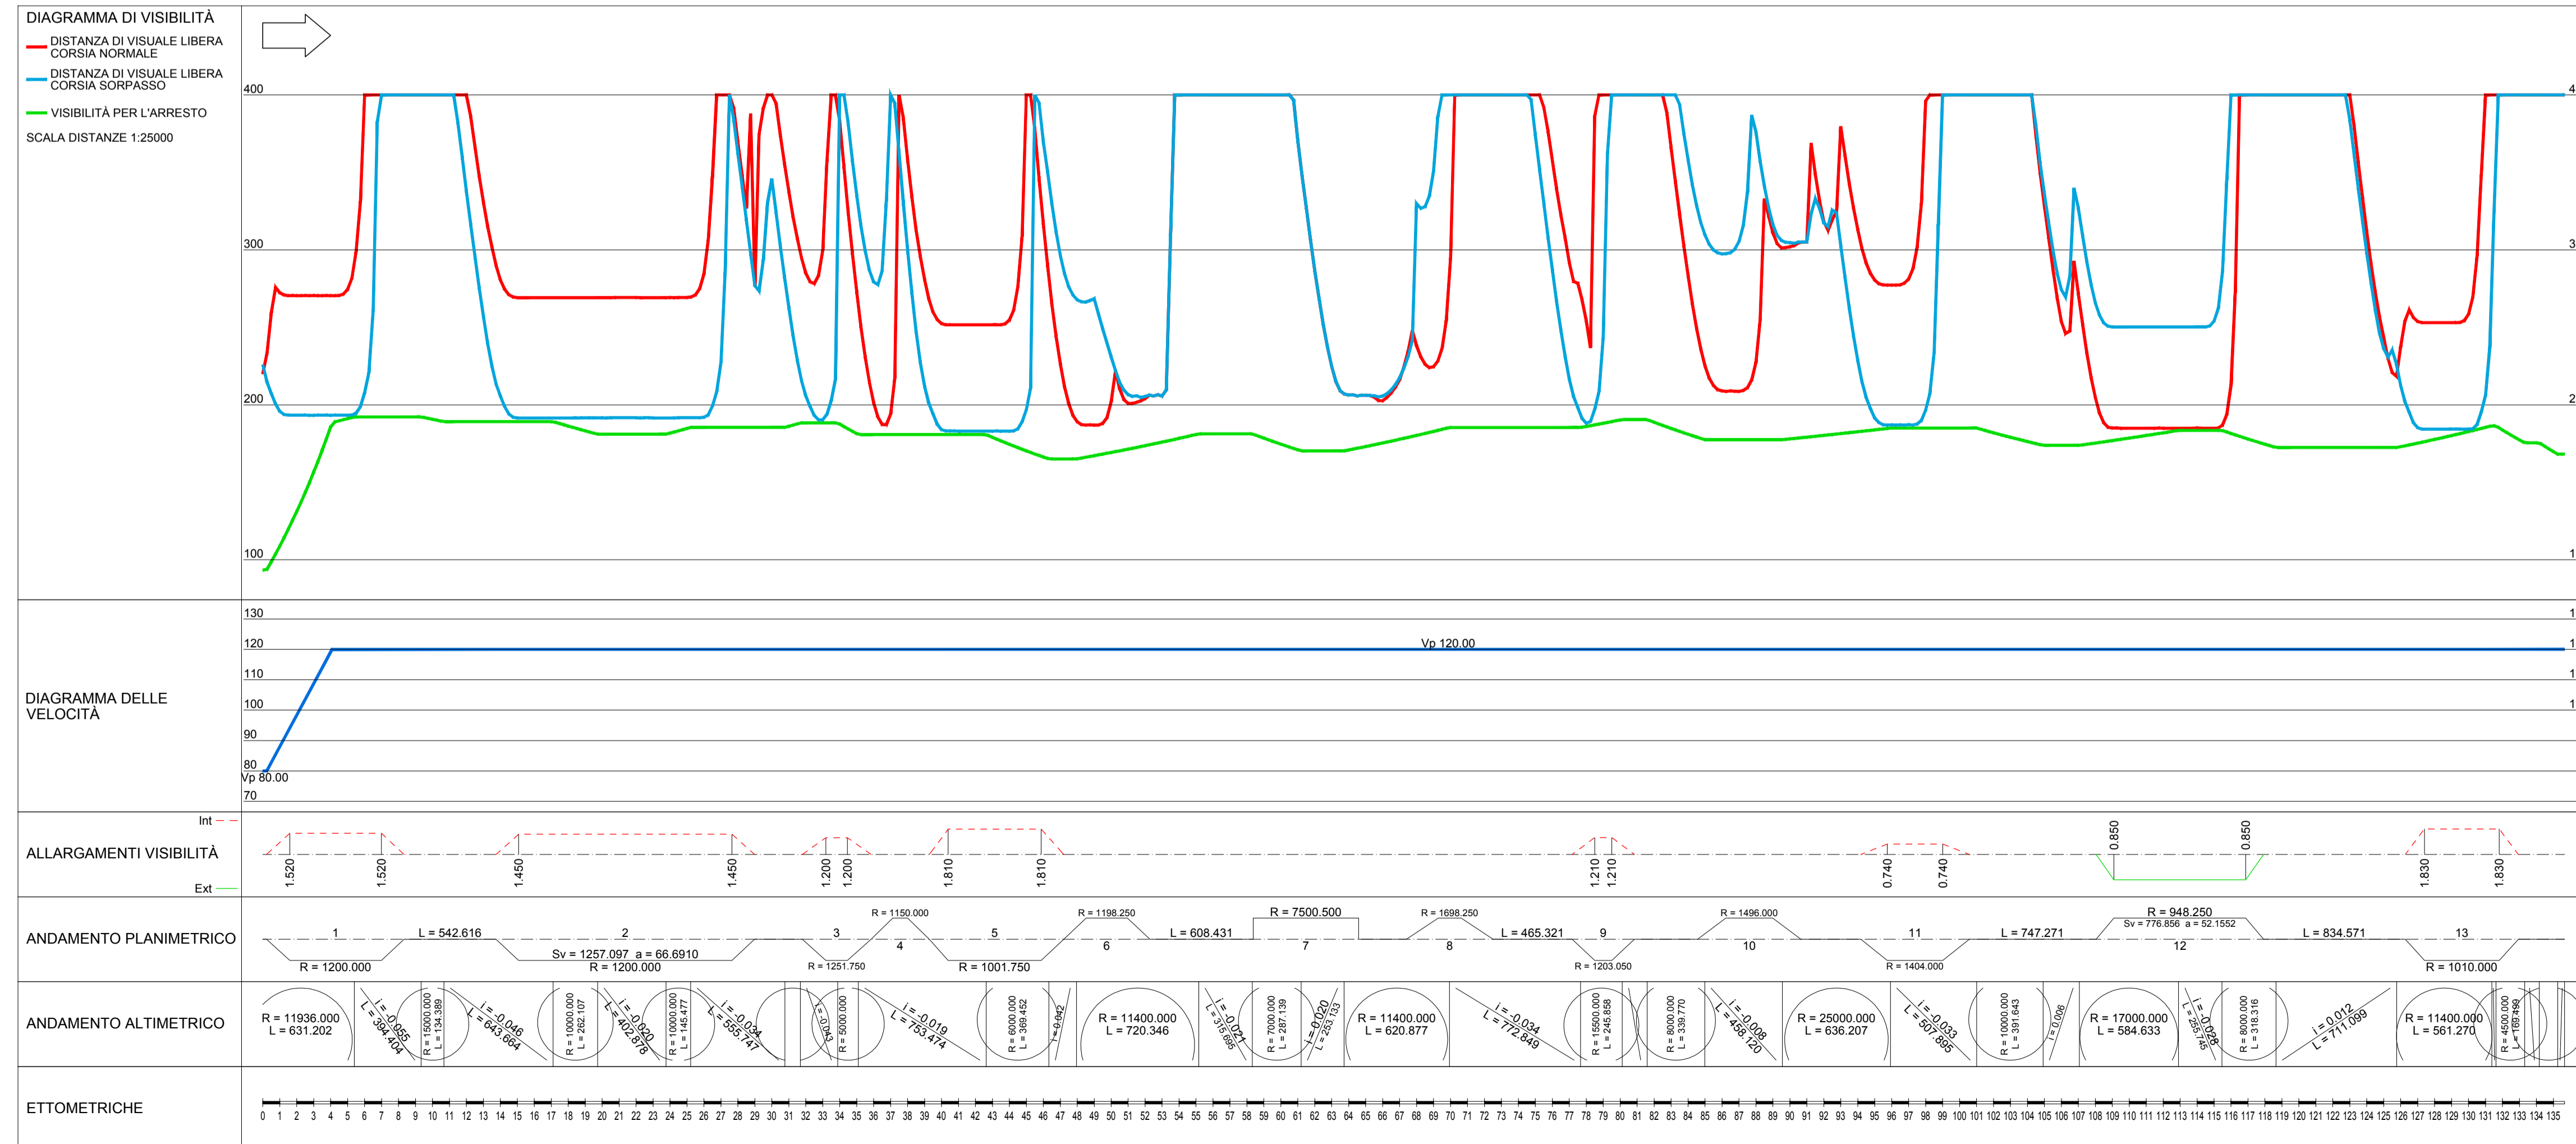



Anas SpA

Direzione Centrale Progettazione

COLLEGAMENTO MEDIANO "MURCIA - POLLINO"

TRATTO GIOIA DEL COLLE - MATERA - FERRANDINA - PISTICCI
BY-PASS DI MATERA

PROGETTO DI FATTIBILITÀ TECNICO ECONOMICA

IL PROGETTISTA Dott. Ing. Dino Bonadies Ordine Ingegneri Provincia di Perugia n° AB29	IL GRUPPO DI PROGETTAZIONE: 	Ing. D. BONADIES Ing. M. RASIMELLI Ing. P. LOSPENNATO Ing. S. PELLEGRINI Ing. M. PROCACCI Ing. R. CERQUIGLINI Ing. M. CARAFFINI Geom. M. BINAGLIA Ing. N. SARACA Ing. A. NUNZIATI Ing. E. CAPANNA Ing. L. MONTERISSI Ing. G. CIORIELLO Ing. F. PACCAPELO Ing. S. GIOTTA		
IL GEOLOGO: Dott. Geol. Stefano Pizzilli Ordine Geologi Regione Umbria n° 107	MANDATARIA VAMS Ingegneria Via Perugia 104 - 00198 Roma	MANDANTE SETAC S.r.l. Servizi di Ingegneria, Supporto Ambientale Consulenza Via Venezia 100 - 00186 Roma		
IL RESPONSABILE DEL S.I.A. Dott. Arch. Enrica Rasimelli Ordine Architetti, Pianeggianti, Pianificatori e Conservatori Provincia di Perugia n° 430	MANDANTE studio R.B.A. Via Venezia 100 - 00186 Roma	IL COORDINATORE PER LA SICUREZZA IN FASE DI PROGETTAZIONE Dott. Ing. Dino Bonadies Ordine Ingegneri Provincia di Perugia n° AB29		
VISTO: IL RESPONSABILE DEL PROCEDIMENTO ---	VISTO: IL VICE DIRETTORE AREA INGEGNERIA SPECIALISTICA DI AREA ---	VISTO: IL RESPONSABILE DI AREA ---	PROTOCOLLO ---	DATA ---

PROGETTO STRADALE

TRACCIATO SELEZIONATO - TRATTO IN VARIANTE CATEGORIA B VISUALI LIBERE
 DIAGRAMMI DI VELOCITÀ E DI VISUALE LIBERA - CARREGGIATA SUD

CODICE PROGETTO PZ139	CODICE FILE P02_PS00_TRA_DG01_A	REVISIONE A	SCALA: 1:100
PROGETTO L0715Z	UN. PROJ. P 0020	CODICE ELAB. P02_PS00_TRA_DG01	REVISIONE A

A	PRIMA EMISSIONE	SETTEMBRE 2020	BINAGLIA	LOSPENNATO	BONADIES
Revisione	Descrizione	Data	Redatto	Verificato	Approvato