

LIVELLETTE table with columns for DISTANZA, Pendenza, h, L, i values for various sections of the road.

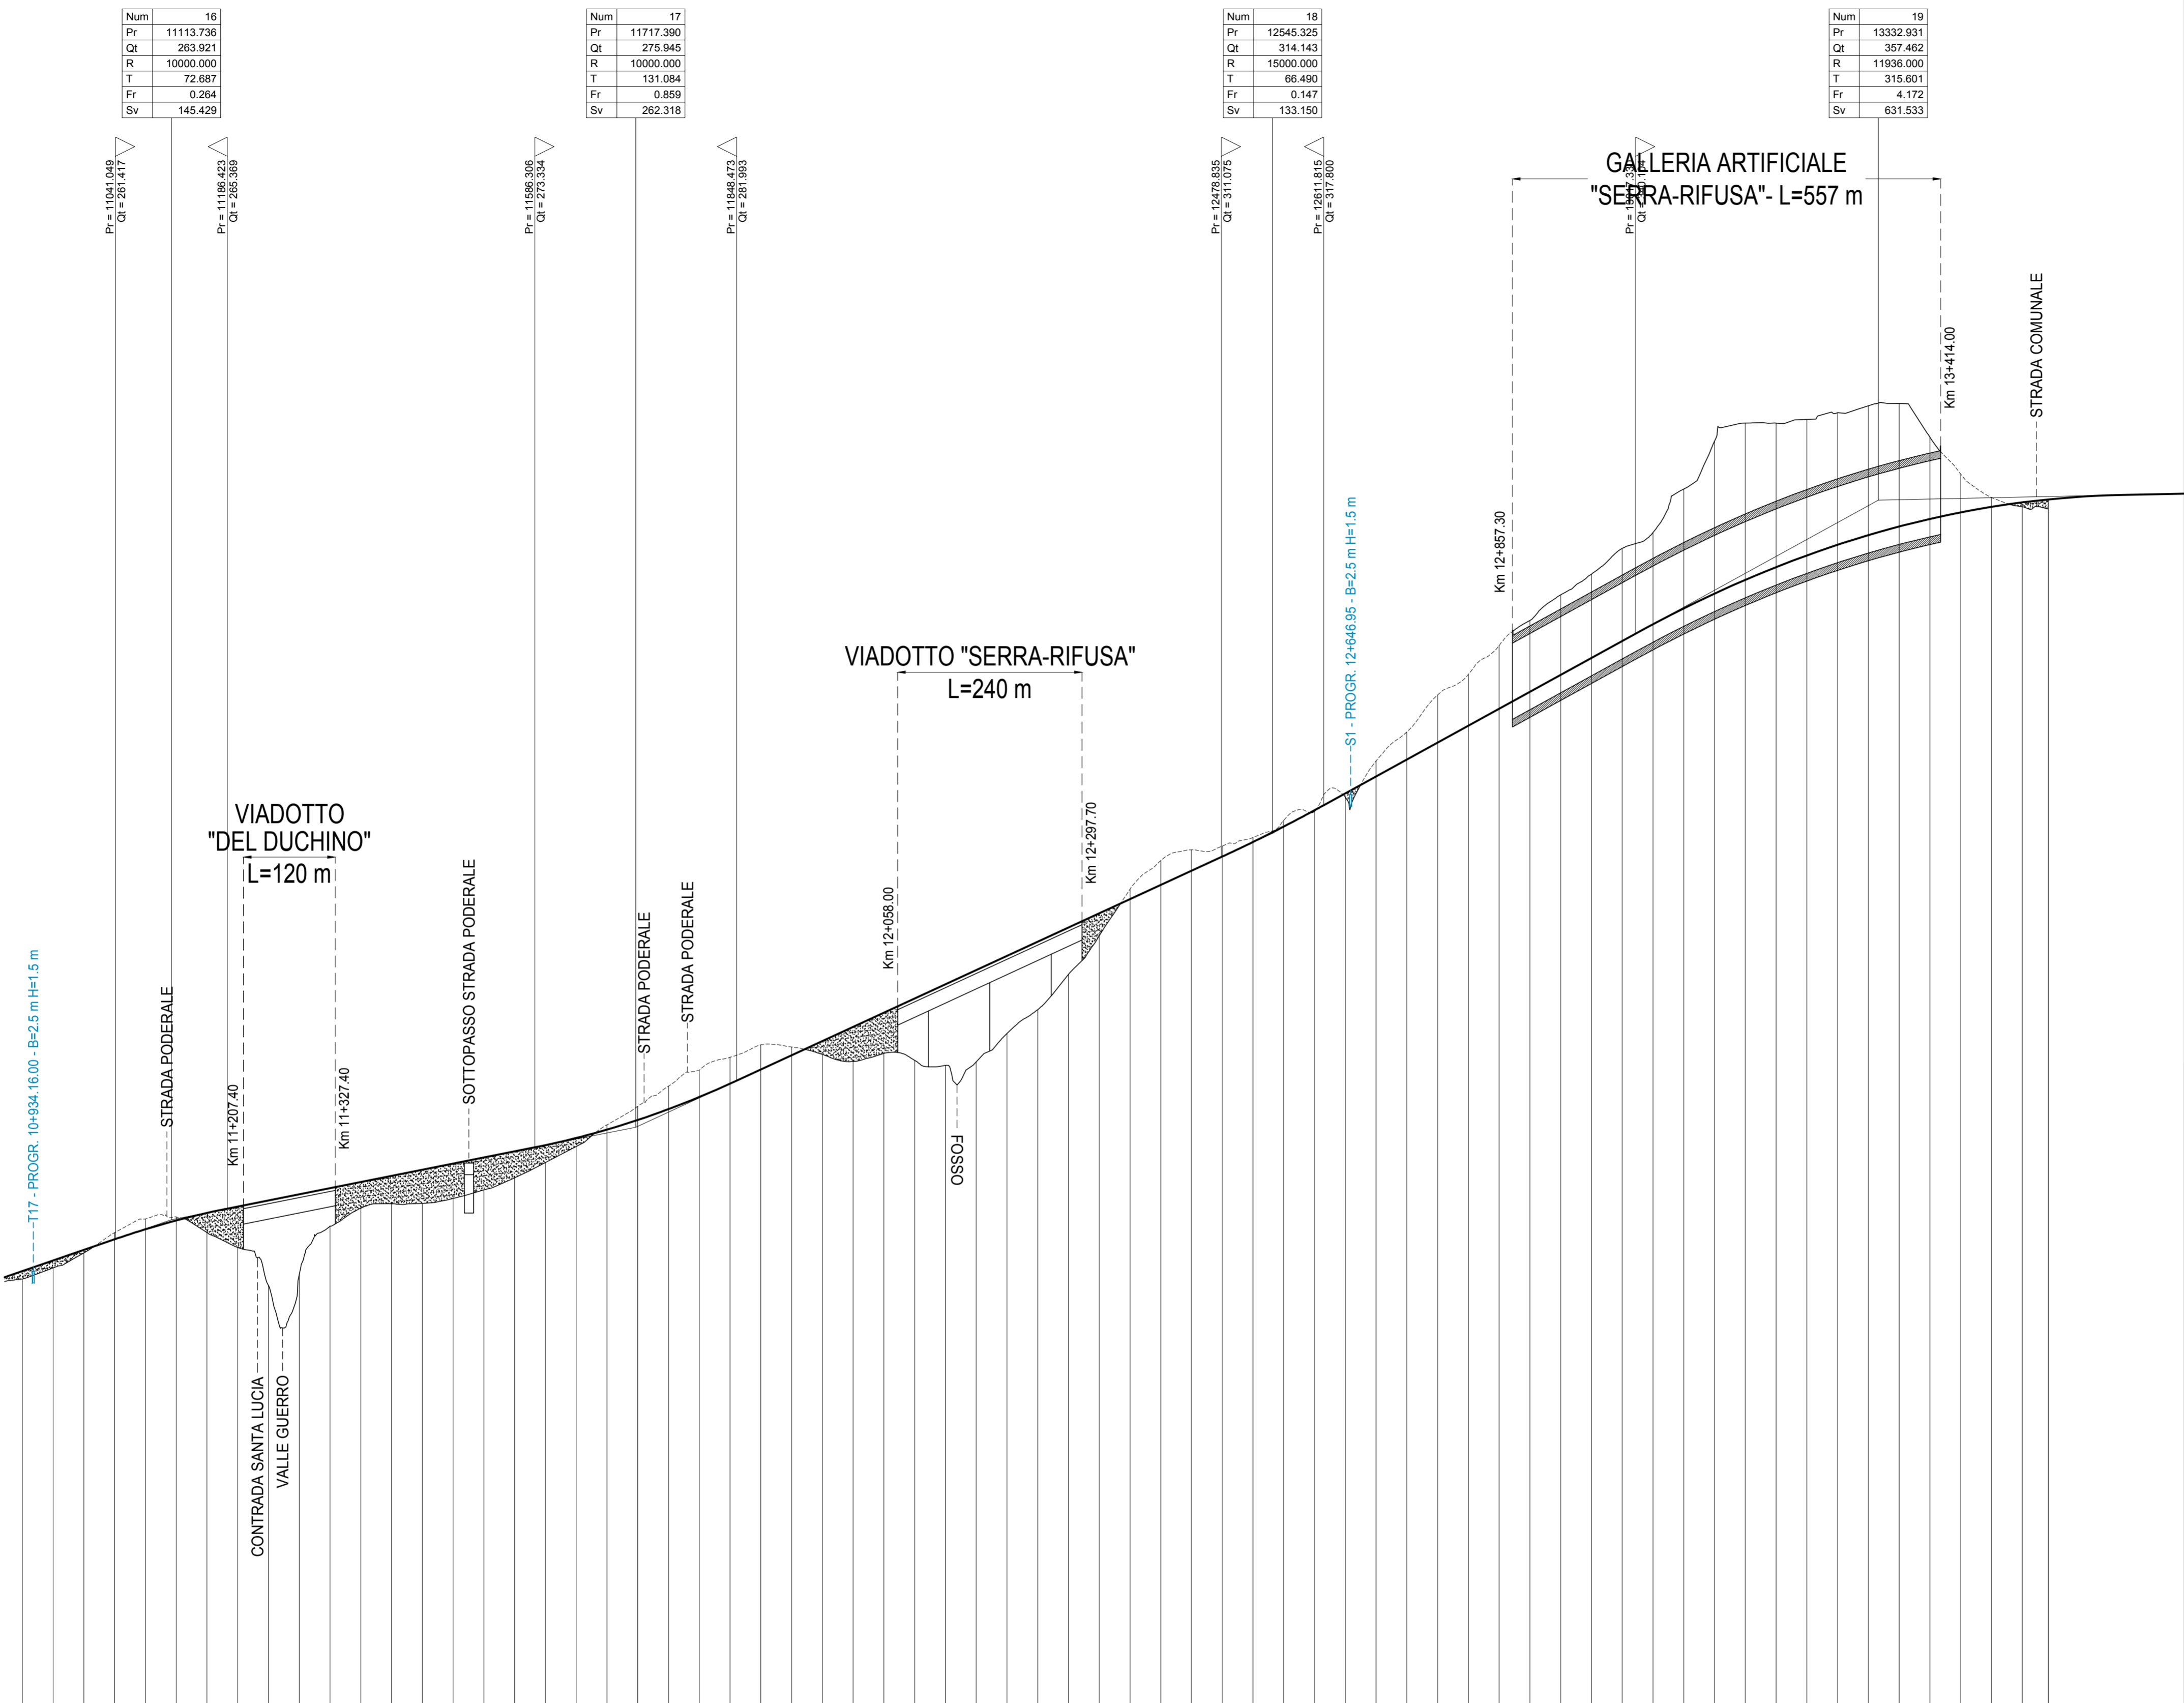
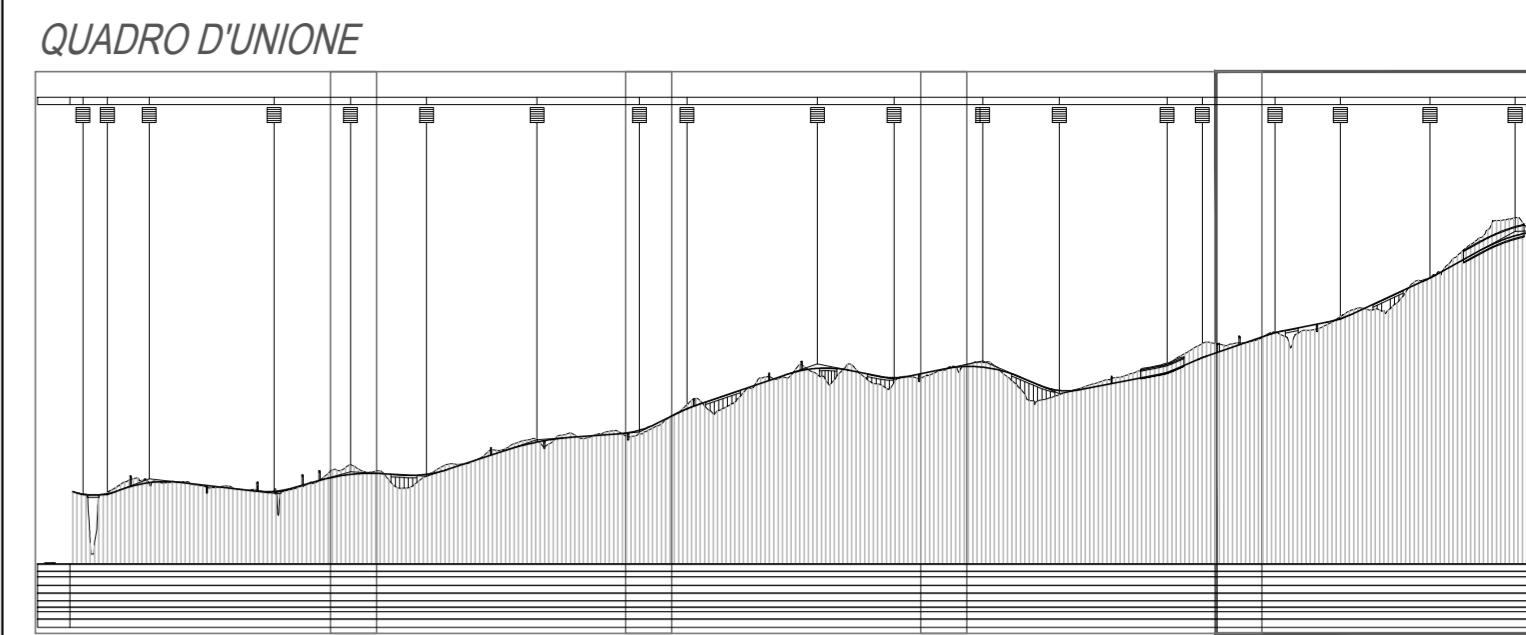


Table with 4 columns: NUMERO SEZIONI, DISTANZE PARZIALI, DISTANZE PROGRESSIVE, QUOTE TERRENO, QUOTE PROGETTO, DIFFERENZA DI QUOTA, ETTOMETRICHE, SOPRAELEVAZIONI.

Project information block containing Anas SpA logo, Direzione Centrale Progettazione, COLLEGAMENTO MEDIANO "MURGA - POLLINO" title, and project description.

Table containing project details: CODICE PROGETTO, CODICE FILE, REVISIONE, SCALA, and a table for revisiones with columns for Description, Date, Redatto, Verificato, and Approvato.