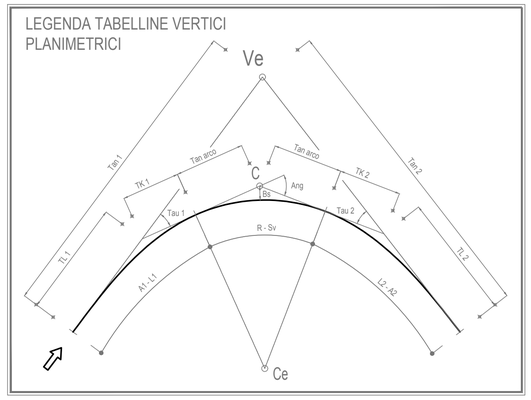

ASSE SUD "1"			
Ve1.1			
Ce E	633396.652	Tan 1	415.090
Ce N	4505615.709	TL 1	91.140
C E	633265.706	TK 1	45.577
C N	4506839.739	Tau 1	3.6257
Ve E	633264.641	A1	405.000
Ve N	4506858.435	L1	136.688
R	1200.000	Tan 2	413.523
Sv	539.871	TL 2	88.903
Ang	28.6410	TK 2	44.458
Tan	274.582	Tau 2	-3.5368
Bs	31.014	A2	400.000
		L2	133.333

ASSE NORD "2"			
Ve2.13			
Ce E	633400.338	Tan 1	417.835
Ce N	4505593.734	TL 1	91.353
C E	633270.365	TK 1	45.683
C N	4506832.913	Tau 1	-3.5894
Ve E	633268.397	A1	408.000
Ve N	4506851.677	L1	137.007
R	1215.000	Tan 2	417.835
Sv	542.978	TL 2	91.353
Ang	28.4502	TK 2	45.683
Tan	276.099	Tau 2	3.5894
Bs	30.976	A2	408.000
		L2	137.007

ASSE SUD "1"			
Ve1.2			
Ce E	632770.725	Tan 1	852.145
Ce N	4505360.555	TL 1	88.904
C E	631630.413	TK 1	44.458
C N	4506148.028	Tau 1	3.5368
Ve E	631590.141	A1	400.000
Ve N	4506175.840	L1	133.334
R	1200.000	Tan 2	852.145
Sv	1257.097	TL 2	88.904
Ang	66.6910	TK 2	44.458
Tan	693.127	Tau 2	-3.5368
Bs	185.794	A2	400.000
		L2	133.334

ASSE SUD "1"		
Ve1.0		
E	633695.244	
N	4506782.157	

ASSE NORD "2"		
Ve2.14		
E	633694.198	
N	4506776.249	

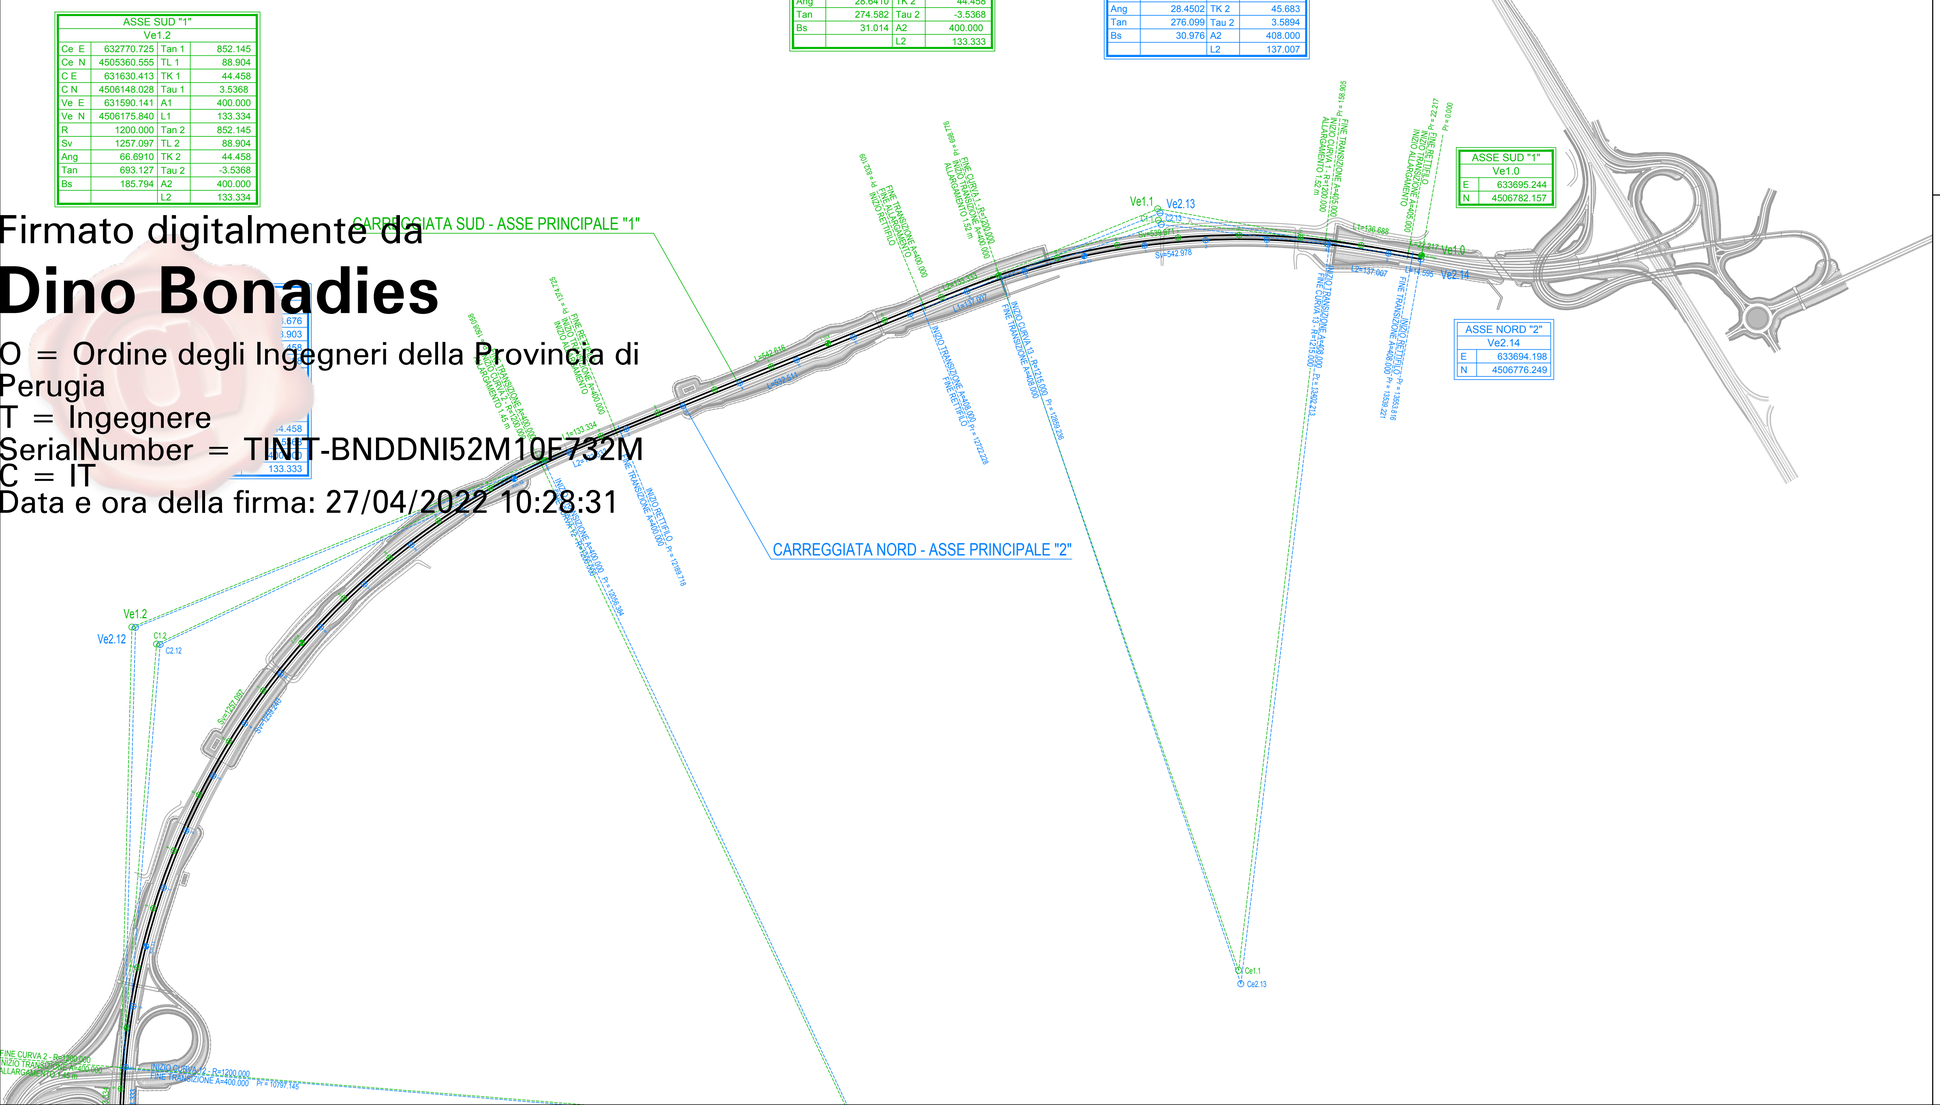
CARREGGIATA SUD - ASSE PRINCIPALE "1"
CARREGGIATA NORD - ASSE PRINCIPALE "2"
Ve1.1
Ve2.13
Ve1.2
Ve2.12
Ve1.0
Ve2.14
C1.1
C2.13
C1.2
C2.12
Sv=539.871
Sv=542.978
Sv=1257.097
Sv=1257.097
Tan=693.127
Tan=276.099
Tan=274.582
Tan=415.090
L=136.688
L=137.007
L=137.007
L=136.688
L=1540.618
L=1543.304
L=1543.304
L=1540.618
L=1543.304
L=1540.618