



SEZIONE TIPO IN RILEVATO A PIATTAFORMA UNICA
SCALA 1:100

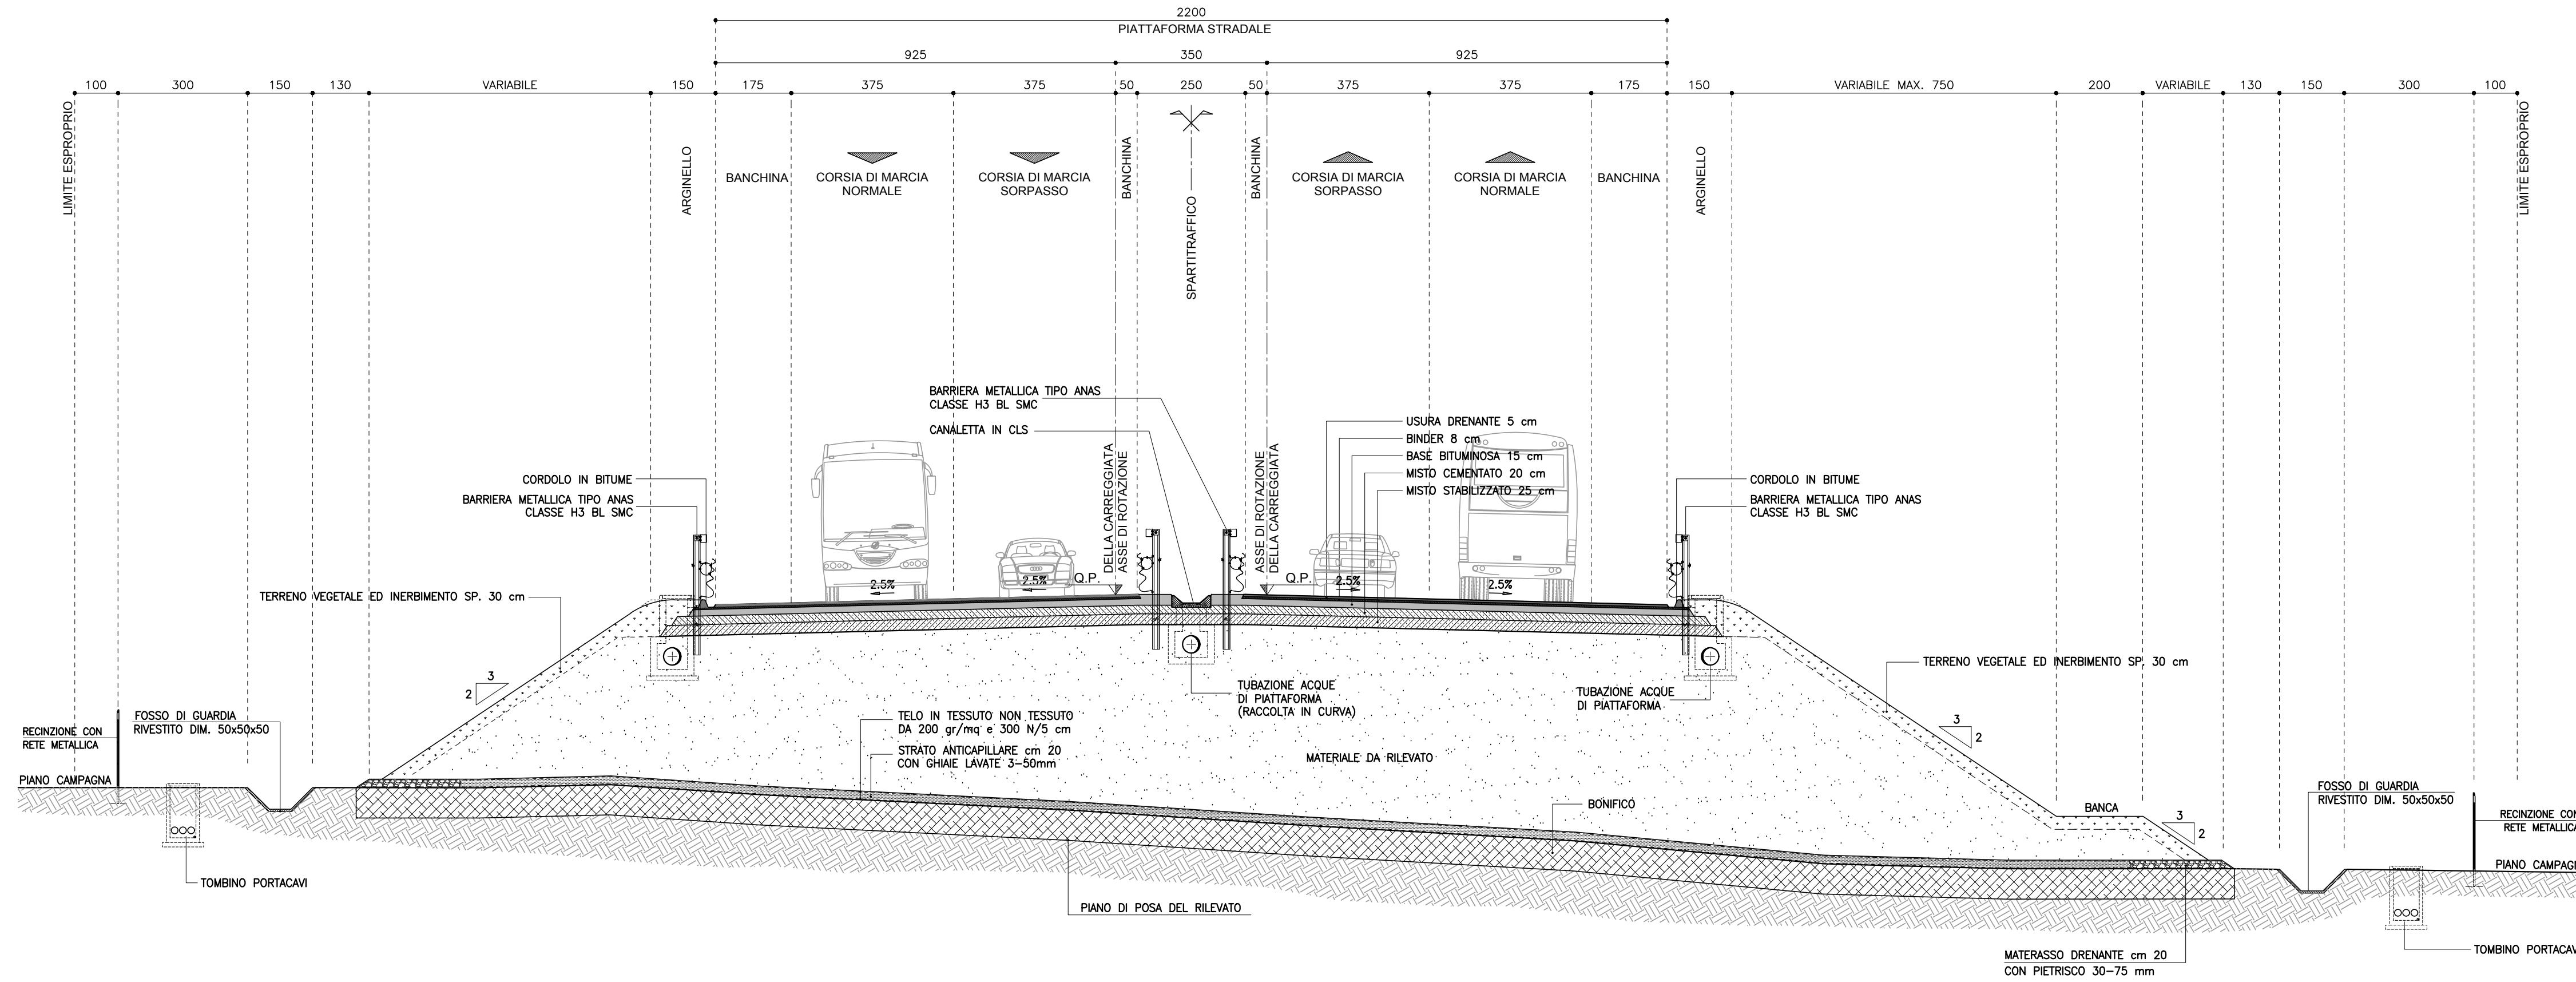

SEZIONE TIPO IN RILEVATO A PIATTAFORMA UNICA (TRA OPERE DI SOSTEGNO)
SCALA 1:100

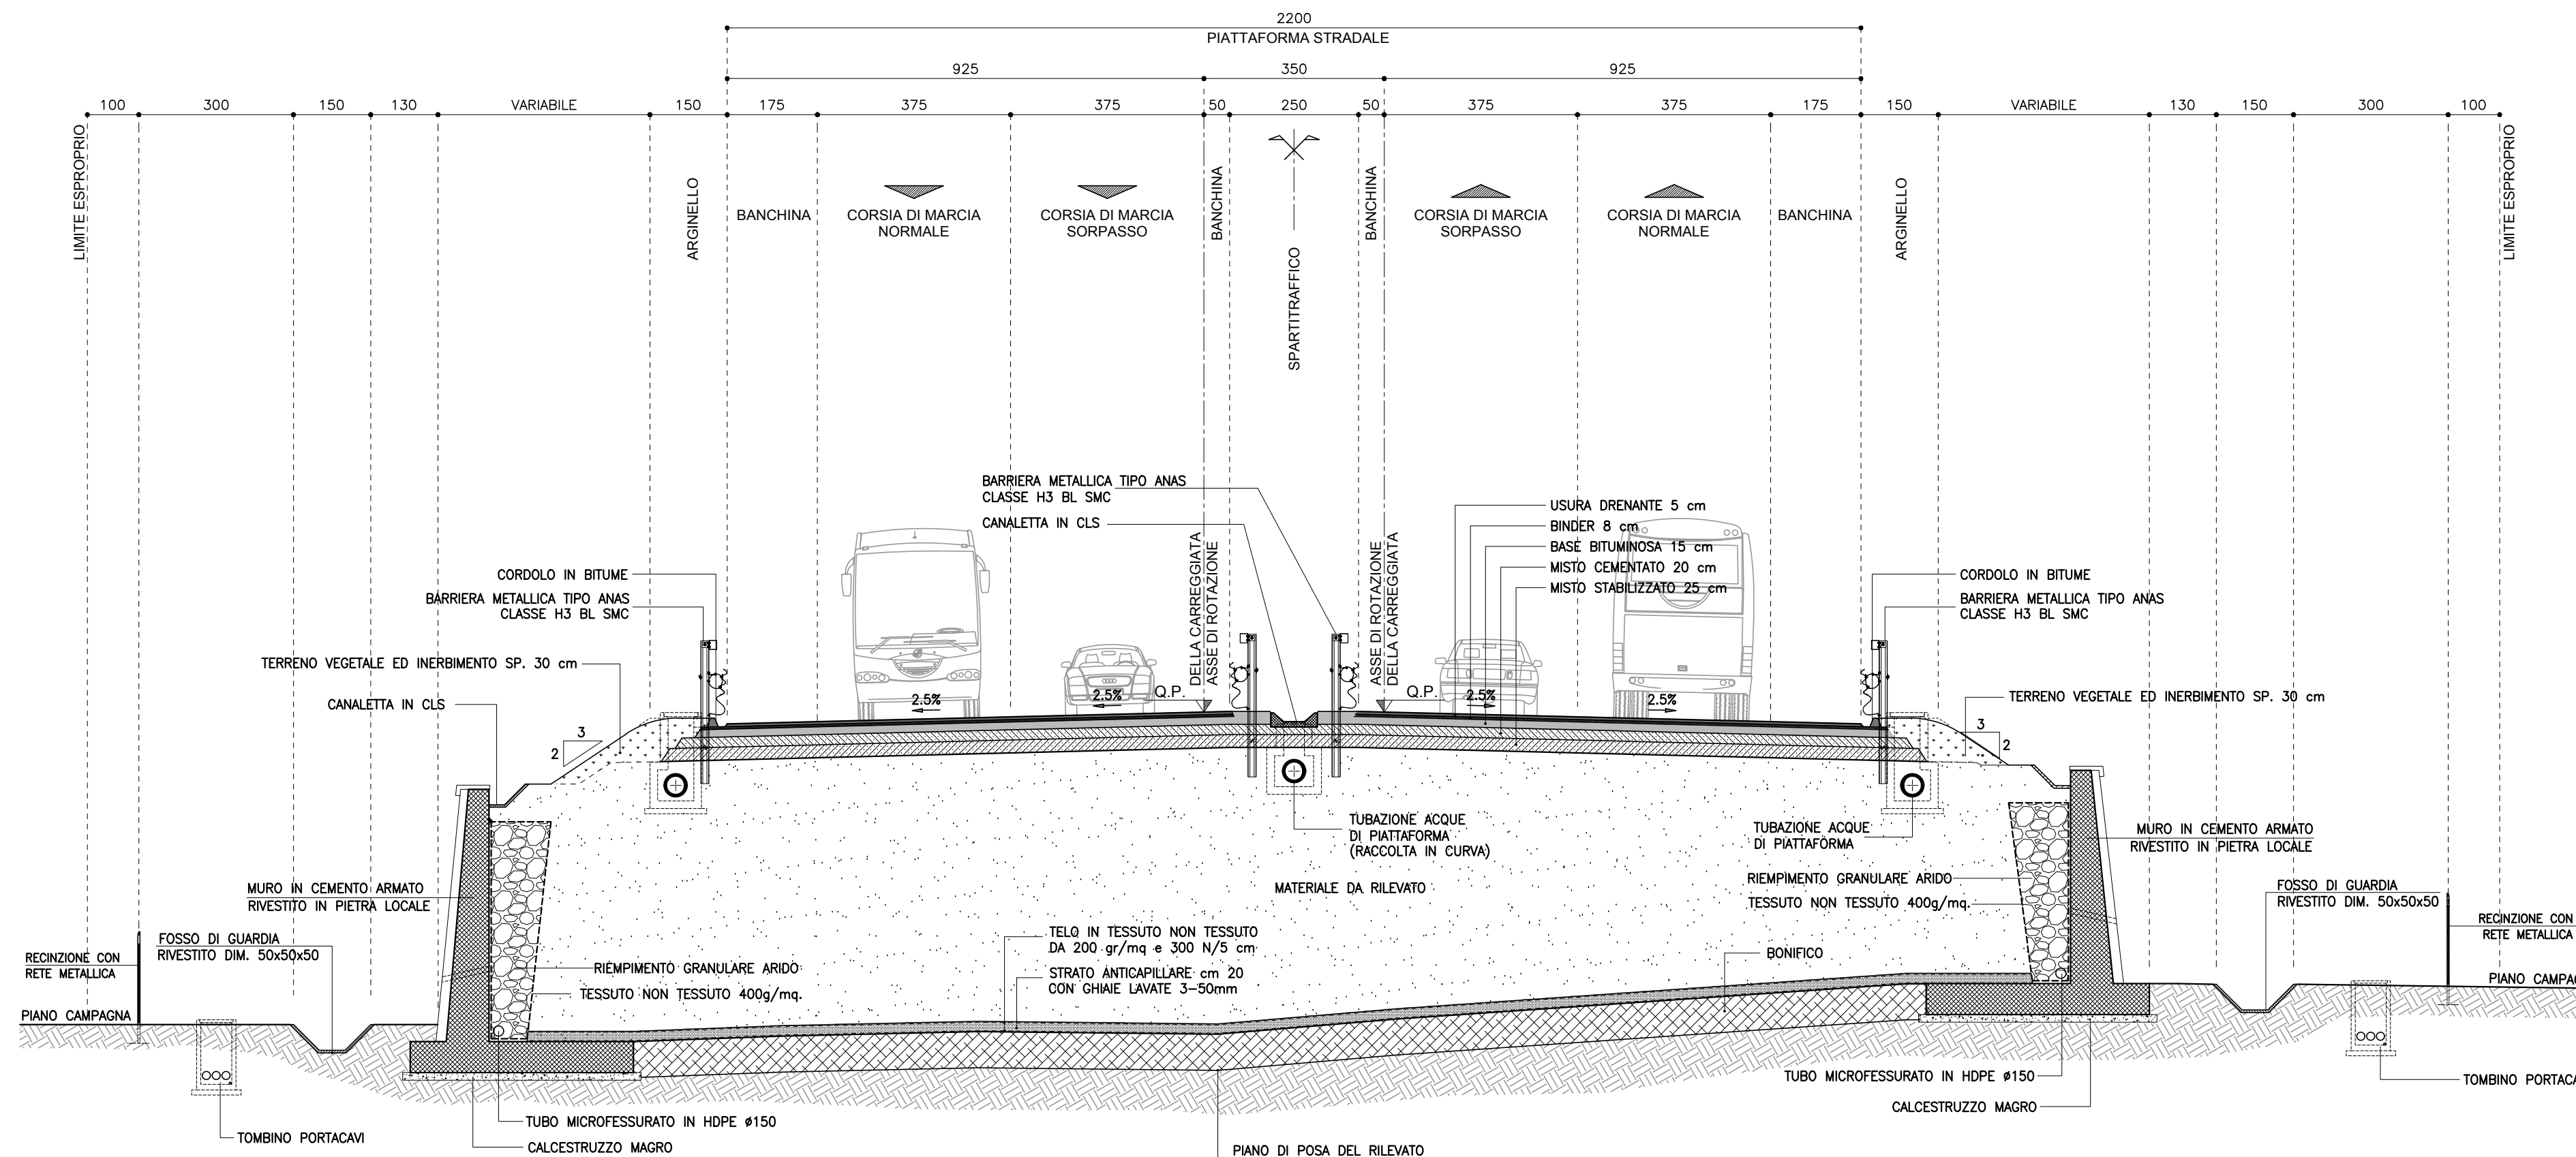

Anas SpA

Direzione Centrale Progettazione

COLLEGAMENTO MEDIANO "MURGIA - POLLINO"
TRATTO GIOIA DEL COLLE - MATERA - FERRANDINA - PISTICCI
BY-PASS DI MATERA

PROGETTO DI FATTIBILITÀ TECNICO ECONOMICA

IL PROGETTISTA Dott. Ing. Dino Bonadies Ordine Ingegneri Provincia di Perugia n° AB29	IL GRUPPO DI PROGETTAZIONE: MANDATARIA MANDANTE MANDANTE	Ing. D. BONADIES Ing. M. RASIMELLI Ing. P. LOSPENNATO Ing. S. PELLEGRINI Ing. M. PROCACCI Ing. R. CERQUIGLINI Ing. M. CARAFFINI Geom. M. BINAGLIA Ing. N. SARACA Ing. A. NUNZIATI Ing. E. CAPANNA Ing. L. MONTERISI Ing. G. CIORIELLO Ing. F. PACCAPELO Ing. S. GIOTTA	
IL GEOLOGO: Dott. Geol. Stefano Pizzilli Ordine Geologi Regione Umbria n° 107	IL RESPONSABILE DEL S.I.A. Dott. Arch. Enrico Rasimelli Ordine Architetti, Pianeggianti, Pianificatori e Conservatori Provincia di Perugia n° 430	IL COORDINATORE PER LA SICUREZZA IN FASE DI PROGETTAZIONE Dott. Ing. Dino Bonadies Ordine Ingegneri Provincia di Perugia n° AB29	
VISTO: IL RESPONSABILE DEL PROCEDIMENTO ---	VISTO: IL VICE DIRETTORE AREA INGEGNERIA SPECIALISTICA DI AREA ---	VISTO: IL RESPONSABILE DI AREA ---	PROTOCOLLO DATA

PROGETTO STRADALE

TRACCIATO SELEZIONATO - TRATTO IN VARIANTE CATEGORIA B
SEZIONI TRASVERSALI, TIPOLOGICI E PARTICOLARI COSTRUTTIVI
SEZIONI TIPO ASSE PRINCIPALE IN RILEVATO

CODICE PROGETTO PZ139	CODICE FILE P02_PS00_TRA_ST01_B	REVISIONE B	SCALA: 1:100
PROGETTO L0715Z	ELAB. P02_PS00_TRA_ST01		

Revisione	Descrizione	Data	Redatto	Verificato	Approvato
B	REVISIONE A SEGUITO ISTRUTTORIA	MAGGIO 2021	BINAGLIA	LOSPENNATO	BONADIES
A	PRIMA EMISSIONE	SETTEMBRE 2020	BINAGLIA	LOSPENNATO	BONADIES

SEZIONI STRADALI CATEGORIA "B" - EXTRAURBANE PRINCIPALI