



SEZIONE TIPO IN SCAVO A PIATTAFORMA UNICA  
SCALA 1:100

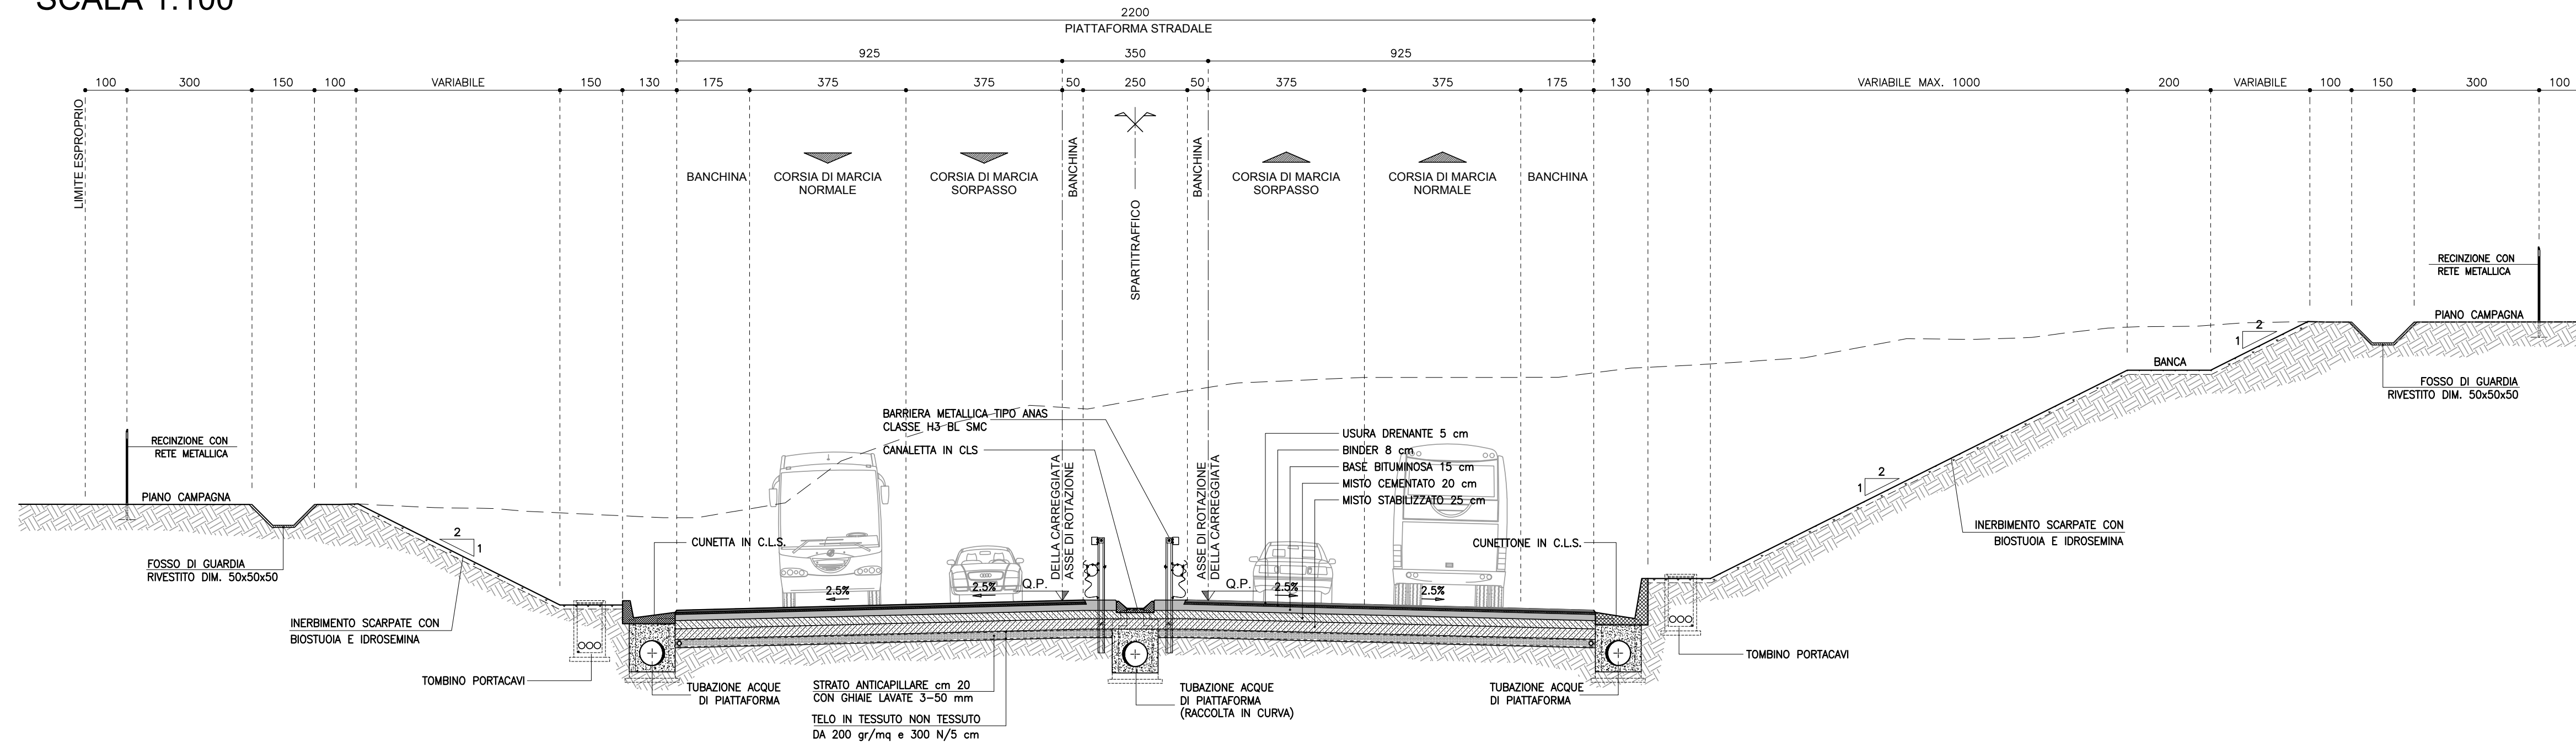

SEZIONE TIPO IN SCAVO A PIATTAFORMA UNICA (TRA OPERE DI SOSTEGNO)  
SCALA 1:100

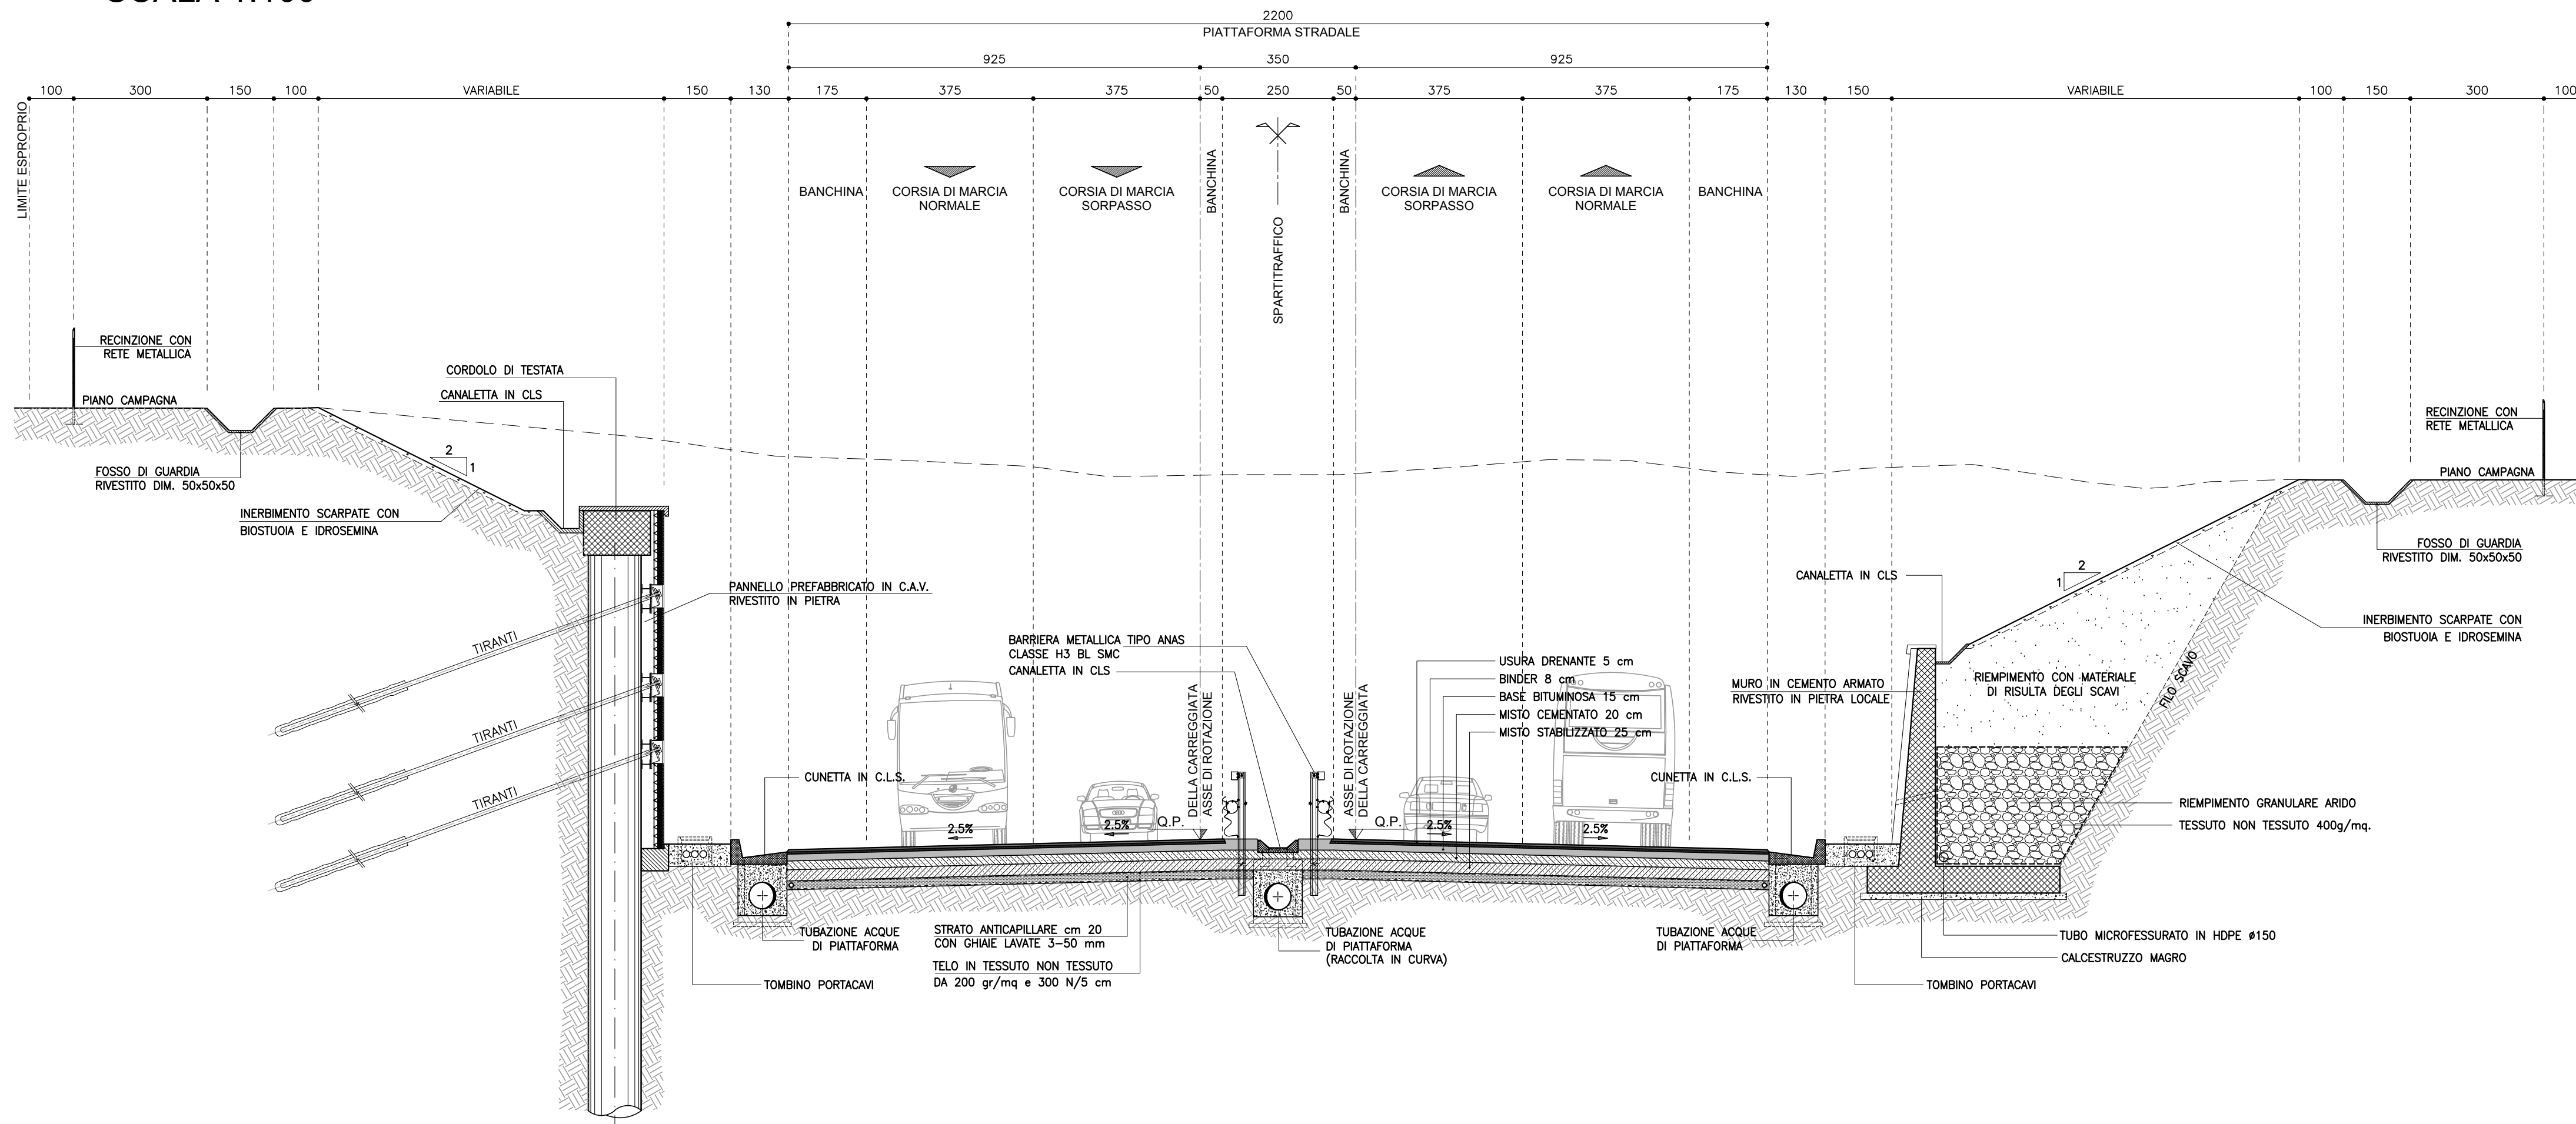

SEZIONI STRADALI CATEGORIA "B" - EXTRAURBANE PRINCIPALI



## Anas SpA

Direzione Centrale Progettazione

### COLLEGAMENTO MEDIANO "MURCIA - POLLINO"

TRATTO GIOIA DEL COLLE - MATERA - FERRANDINA - PISTICCI  
BY-PASS DI MATERA

PROGETTO DI FATTIBILITÀ TECNICO ECONOMICA

<p><b>IL PROGETTISTA</b> Dott. Ing. Dino Bonadies Ordine Ingegneri Provincia di Perugia n° AB29</p>	<p><b>IL GRUPPO DI PROGETTAZIONE:</b></p> <div style="display: flex; justify-content: space-around;">    </div> <p>MANDATARIA</p> <p><b>VAMS</b> Ingegneria</p> <p>MANDANTE</p> <p><b>SETAC S.r.l.</b> Ingegnieri e Architetti</p> <p>MANDANTE</p> <p><b>studio R.B.A.</b> Ingegneri e Architetti</p>	<p>Ing. D. BONADIES Ing. M. RASIMELLI Ing. P. LOSPENNATO Ing. S. PELLEGRINI Ing. M. PROCACCI Ing. R. CERQUIGLINI Ing. M. CARAFFINI Geom. M. BINAGLIA</p> <p>Ing. N. SARACIA Ing. A. NUNZIATI Ing. E. CAPANNA</p> <p>Ing. L. MONTERISI Ing. G. CIOFFIELLO</p> <p>Ing. F. PACCAPELO Ing. S. GIOTTA</p>	
<p><b>IL GEOLOGO:</b> Dott. Geol. Stefano Piazzoli Ordine Geologi Regione Umbria n° 107</p>	<p><b>IL RESPONSABILE DEL S.I.A.:</b> Dott. Arch. Erica Rasimelli Ordine Architetti, Paesaggisti, Pianificatori e Conservatori Provincia di Perugia n° 430</p>	<p><b>IL COORDINATORE PER LA SICUREZZA IN FASE DI PROGETTAZIONE:</b> Dott. Ing. Dino Bonadies Ordine Ingegneri Provincia di Perugia n° AB29</p>	
<p>VISTO: IL RESPONSABILE DEL PROCEDIMENTO</p>	<p>VISTO: IL VICE DIRETTORE AREA INGEGNERIA SPECIALISTICA</p>	<p>VISTO: IL RESPONSABILE DI AREA</p>	<p>PROTOCOLLO</p> <p>DATA</p>
<p><b>PROGETTO STRADALE</b></p> <p>TRACCIATO SELEZIONATO - TRATTO IN VARIANTE CATEGORIA B SEZIONI TRASVERSALI, TIPOLOGICI E PARTICOLARI COSTRUTTIVI SEZIONI TIPO ASSE PRINCIPALE IN SCAVO</p>			
<p>CODICE PROGETTO P2139</p>	<p>CODICE FILE P02_PS00_TRA_ST02_A</p>	<p>REVISIONE</p>	<p>SCALA: 1:100</p>
<p>PROGETTO L0715Z</p>	<p>ELAB. P02 PS00 TRA ST02</p>	<p>REVISIONE A</p>	<p>SCALA: 1:100</p>
<p>A</p>	<p>PRIMA EMISSIONE</p>	<p>SETTEMBRE 2020</p>	<p>BINAGLIA LOSPENNATO BONADIES</p>
<p>Revisione</p>	<p>Descrizione</p>	<p>Data</p>	<p>Redatto Verificato Approvato</p>