



SEZIONE TIPO IN RILEVATO A PIATTAFORMA UNICA CON PIAZZOLE DI EMERGENZA

SCALA 1:100

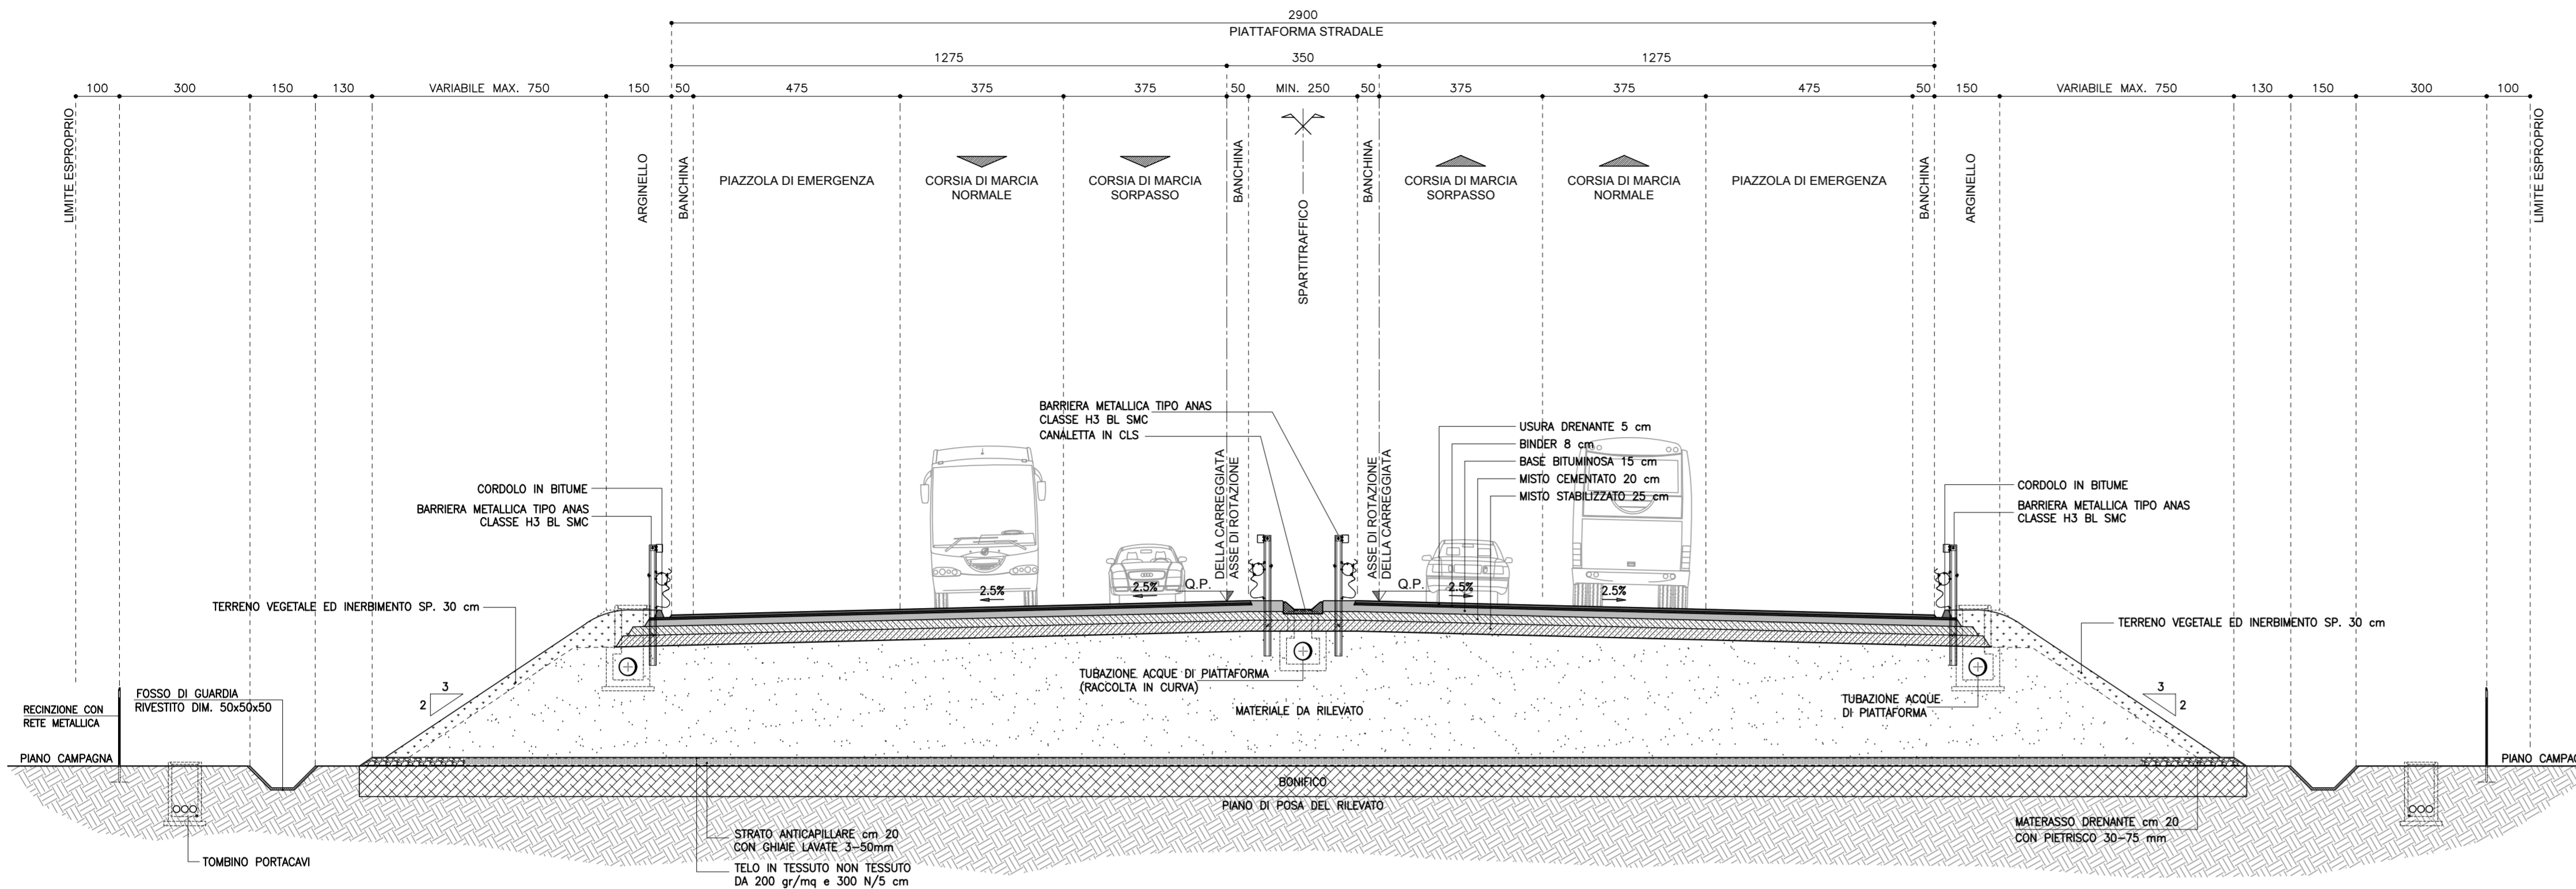

CARREGGIATA DX	CARREGGIATA SX
PIAZZOLA DI EMERGENZA (RIFERIMENTO IN ASSE)	PIAZZOLA DI EMERGENZA (RIFERIMENTO IN ASSE)
PROGRESSIVA 1+000.00	PROGRESSIVA 12+557.72
PROGRESSIVA 1+920.00	PROGRESSIVA 11+639.89
PROGRESSIVA 4+160.00	PROGRESSIVA 9+405.41
PROGRESSIVA 5+480.00	PROGRESSIVA 8+086.91
PROGRESSIVA 8+000.00	PROGRESSIVA 5+566.78
PROGRESSIVA 8+880.00	PROGRESSIVA 4+686.03
PROGRESSIVA 9+800.00	PROGRESSIVA 3+766.74
PROGRESSIVA 11+920.00	PROGRESSIVA 1+642.57

PLANIMETRIA CARREGGIATE - SCALA 1:200

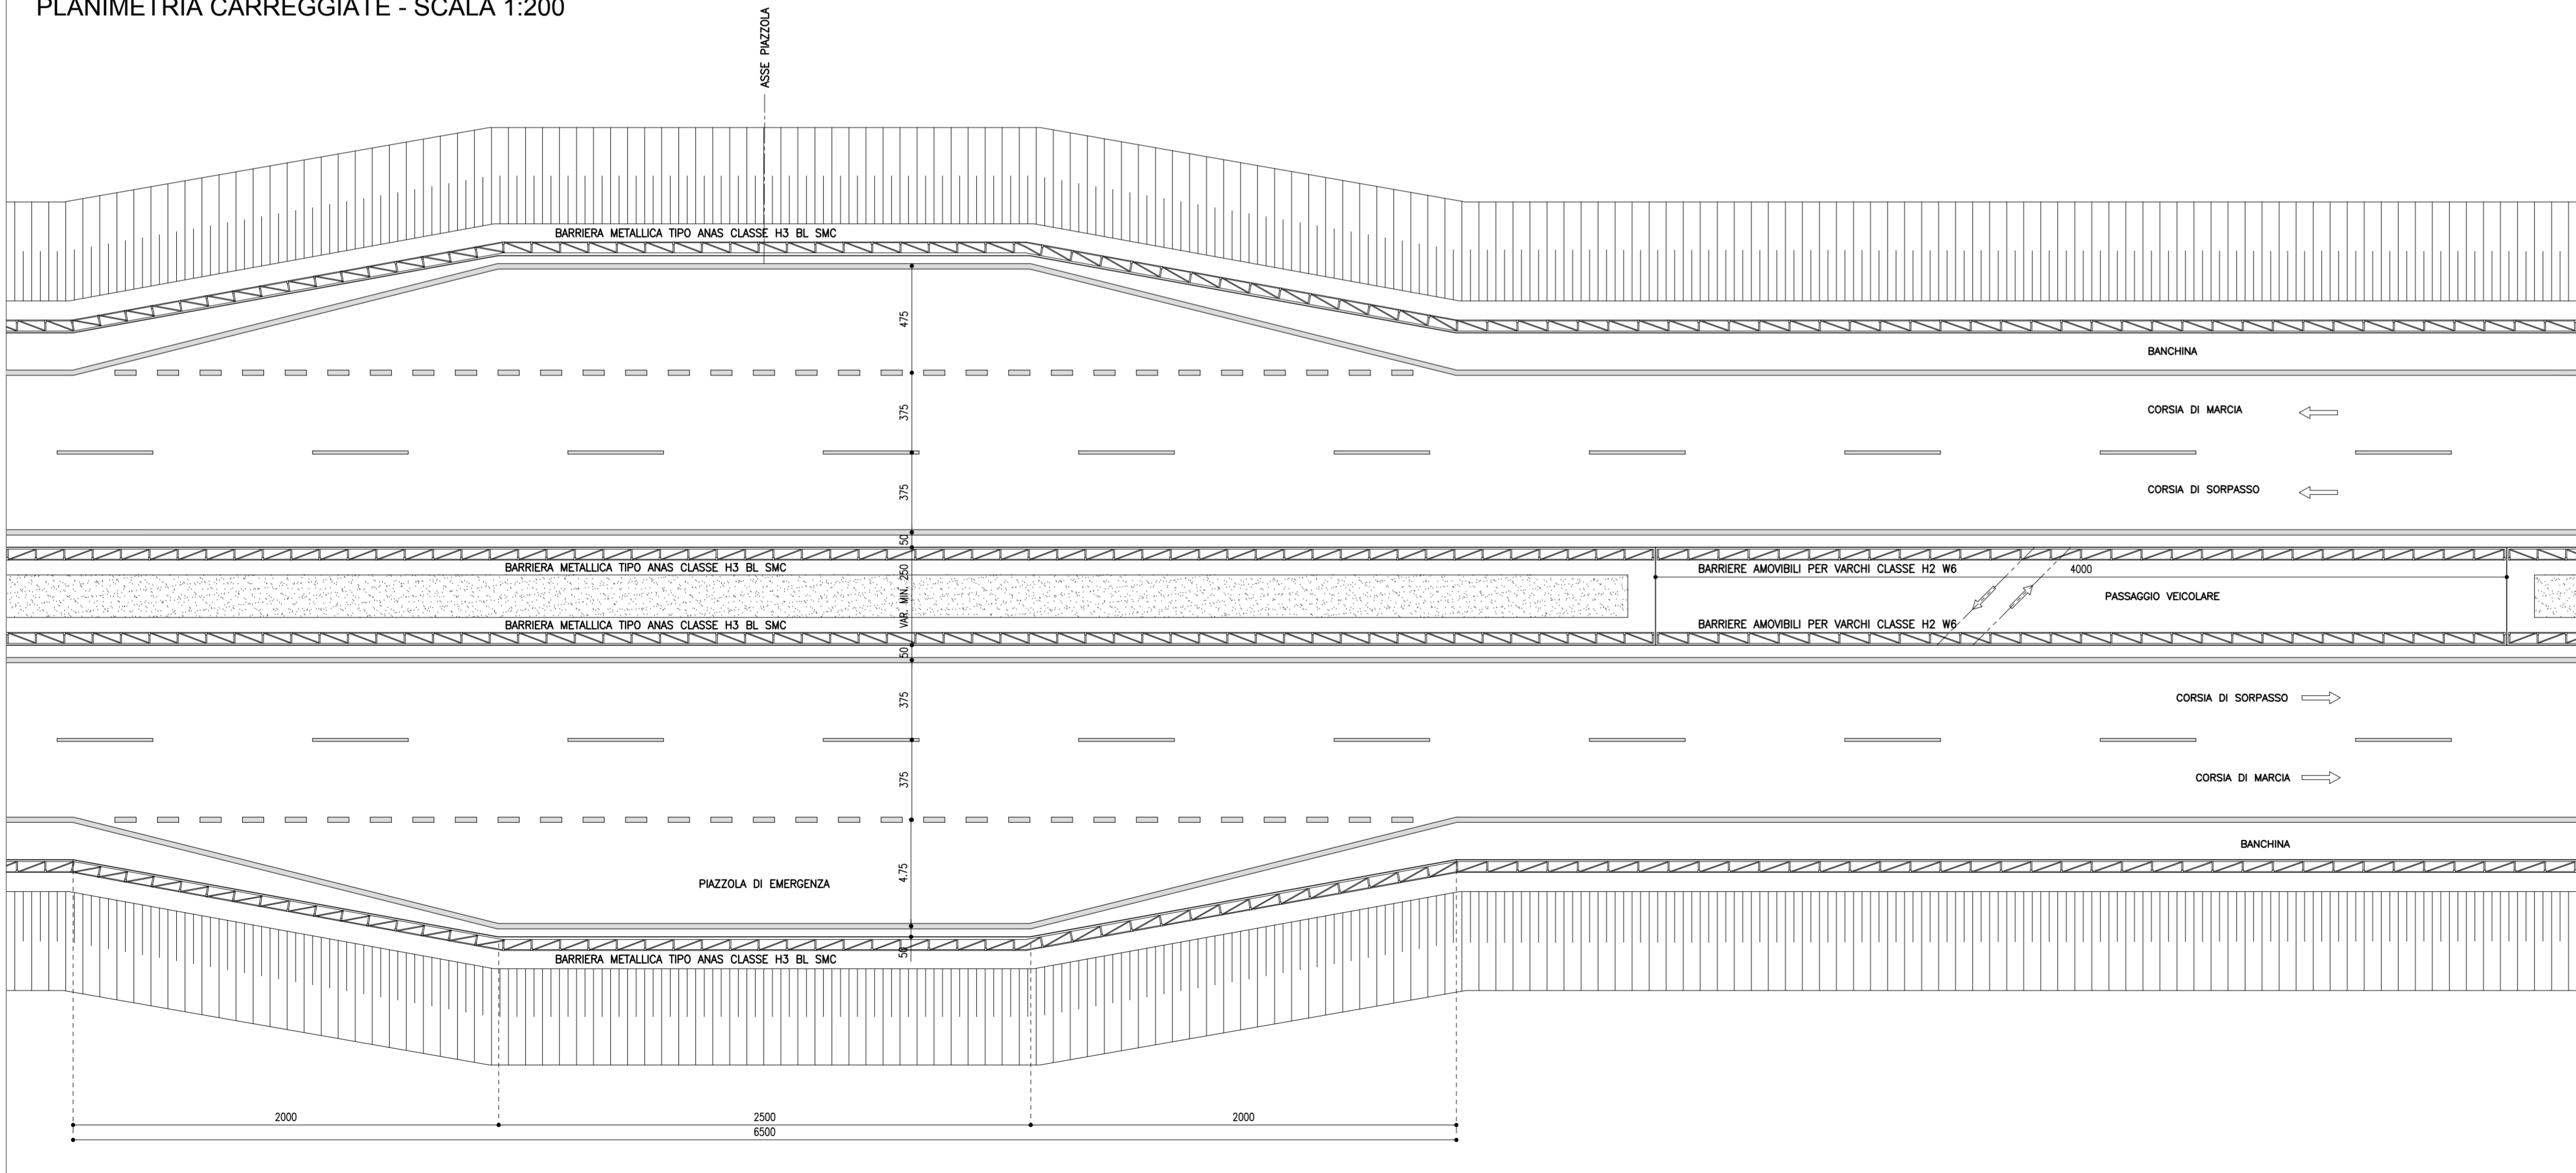

SEZIONI STRADALI CATEGORIA "B" - EXTRAURBANE PRINCIPALI



Anas SpA

Direzione Centrale Progettazione

COLLEGAMENTO MEDIANO "MURGIA - POLLINO"

TRATTO GIOIA DEL COLLE - MATERA - FERRANDINA - PISTICCI
BY-PASS DI MATERA

PROGETTO DI FATTIBILITÀ TECNICO ECONOMICA

IL PROGETTISTA Dott. Ing. Dino Bonadies Ordine Ingegneri Provincia di Perugia n° AB29	IL GRUPPO DI PROGETTAZIONE: MANDATARIA MANDANTE Ing. D. BONADIES Ing. M. RASIMELLI Ing. P. LOSPENNATO Ing. S. PELLEGRINI Ing. M. PROCACCI Ing. R. CERQUIGLIANI Ing. M. CARAFFINI Geom. M. BINAGLIA			
IL GEOLOGO: Dott. Geol. Stefano Piazzoli Ordine Geologi Regione Umbria n° 107	Ing. N. SARACA Ing. A. NUNZIATI Ing. E. CAPANNA			
IL RESPONSABILE DEL S.I.A. Dott. Arch. Erica Rasimelli Ordine Architetti, Paesaggisti, Pianificatori e Conservatori Provincia di Perugia n° 430	Ing. L. MONTERISI Ing. G. CIORELLA			
IL COORDINATORE PER LA SICUREZZA IN FASE DI PROGETTAZIONE Dott. Ing. Dino Bonadies Ordine Ingegneri Provincia di Perugia n° AB29	Ing. F. PACCAPELO Ing. S. GIOTTA			
VISTO: IL RESPONSABILE DEL PROCEDIMENTO ---	VISTO: IL VICE DIRETTORE AREA INGEGNERIA SPECIALISTICA ---	VISTO: IL RESPONSABILE DI AREA ---	PROTOCOLLO ---	DATA ---

PROGETTO STRADALE

TRACCIATO SELEZIONATO - TRATTO IN VARIANTE CATEGORIA B
SEZIONI TRASVERSALI, TIPOLOGICI E PARTICOLARI COSTRUTTIVI
PARTICOLARI PIAZZOLA DI EMERGENZA E PASSAGGI VEICOLARI

CODICE PROGETTO PZ139	CODICE FILE P02_PS00_TRA_ST06_A	REVISIONE A	SCALA: 1:100
PROGETTO L0715Z	ELAB. P02 PS00 TRA ST06		
A	PRIMA EMISSIONE	SETTEMBRE 2020	BINAGLIA
Revisione	Descrizione	Data	Redatto
			Verificato
			Approvato