

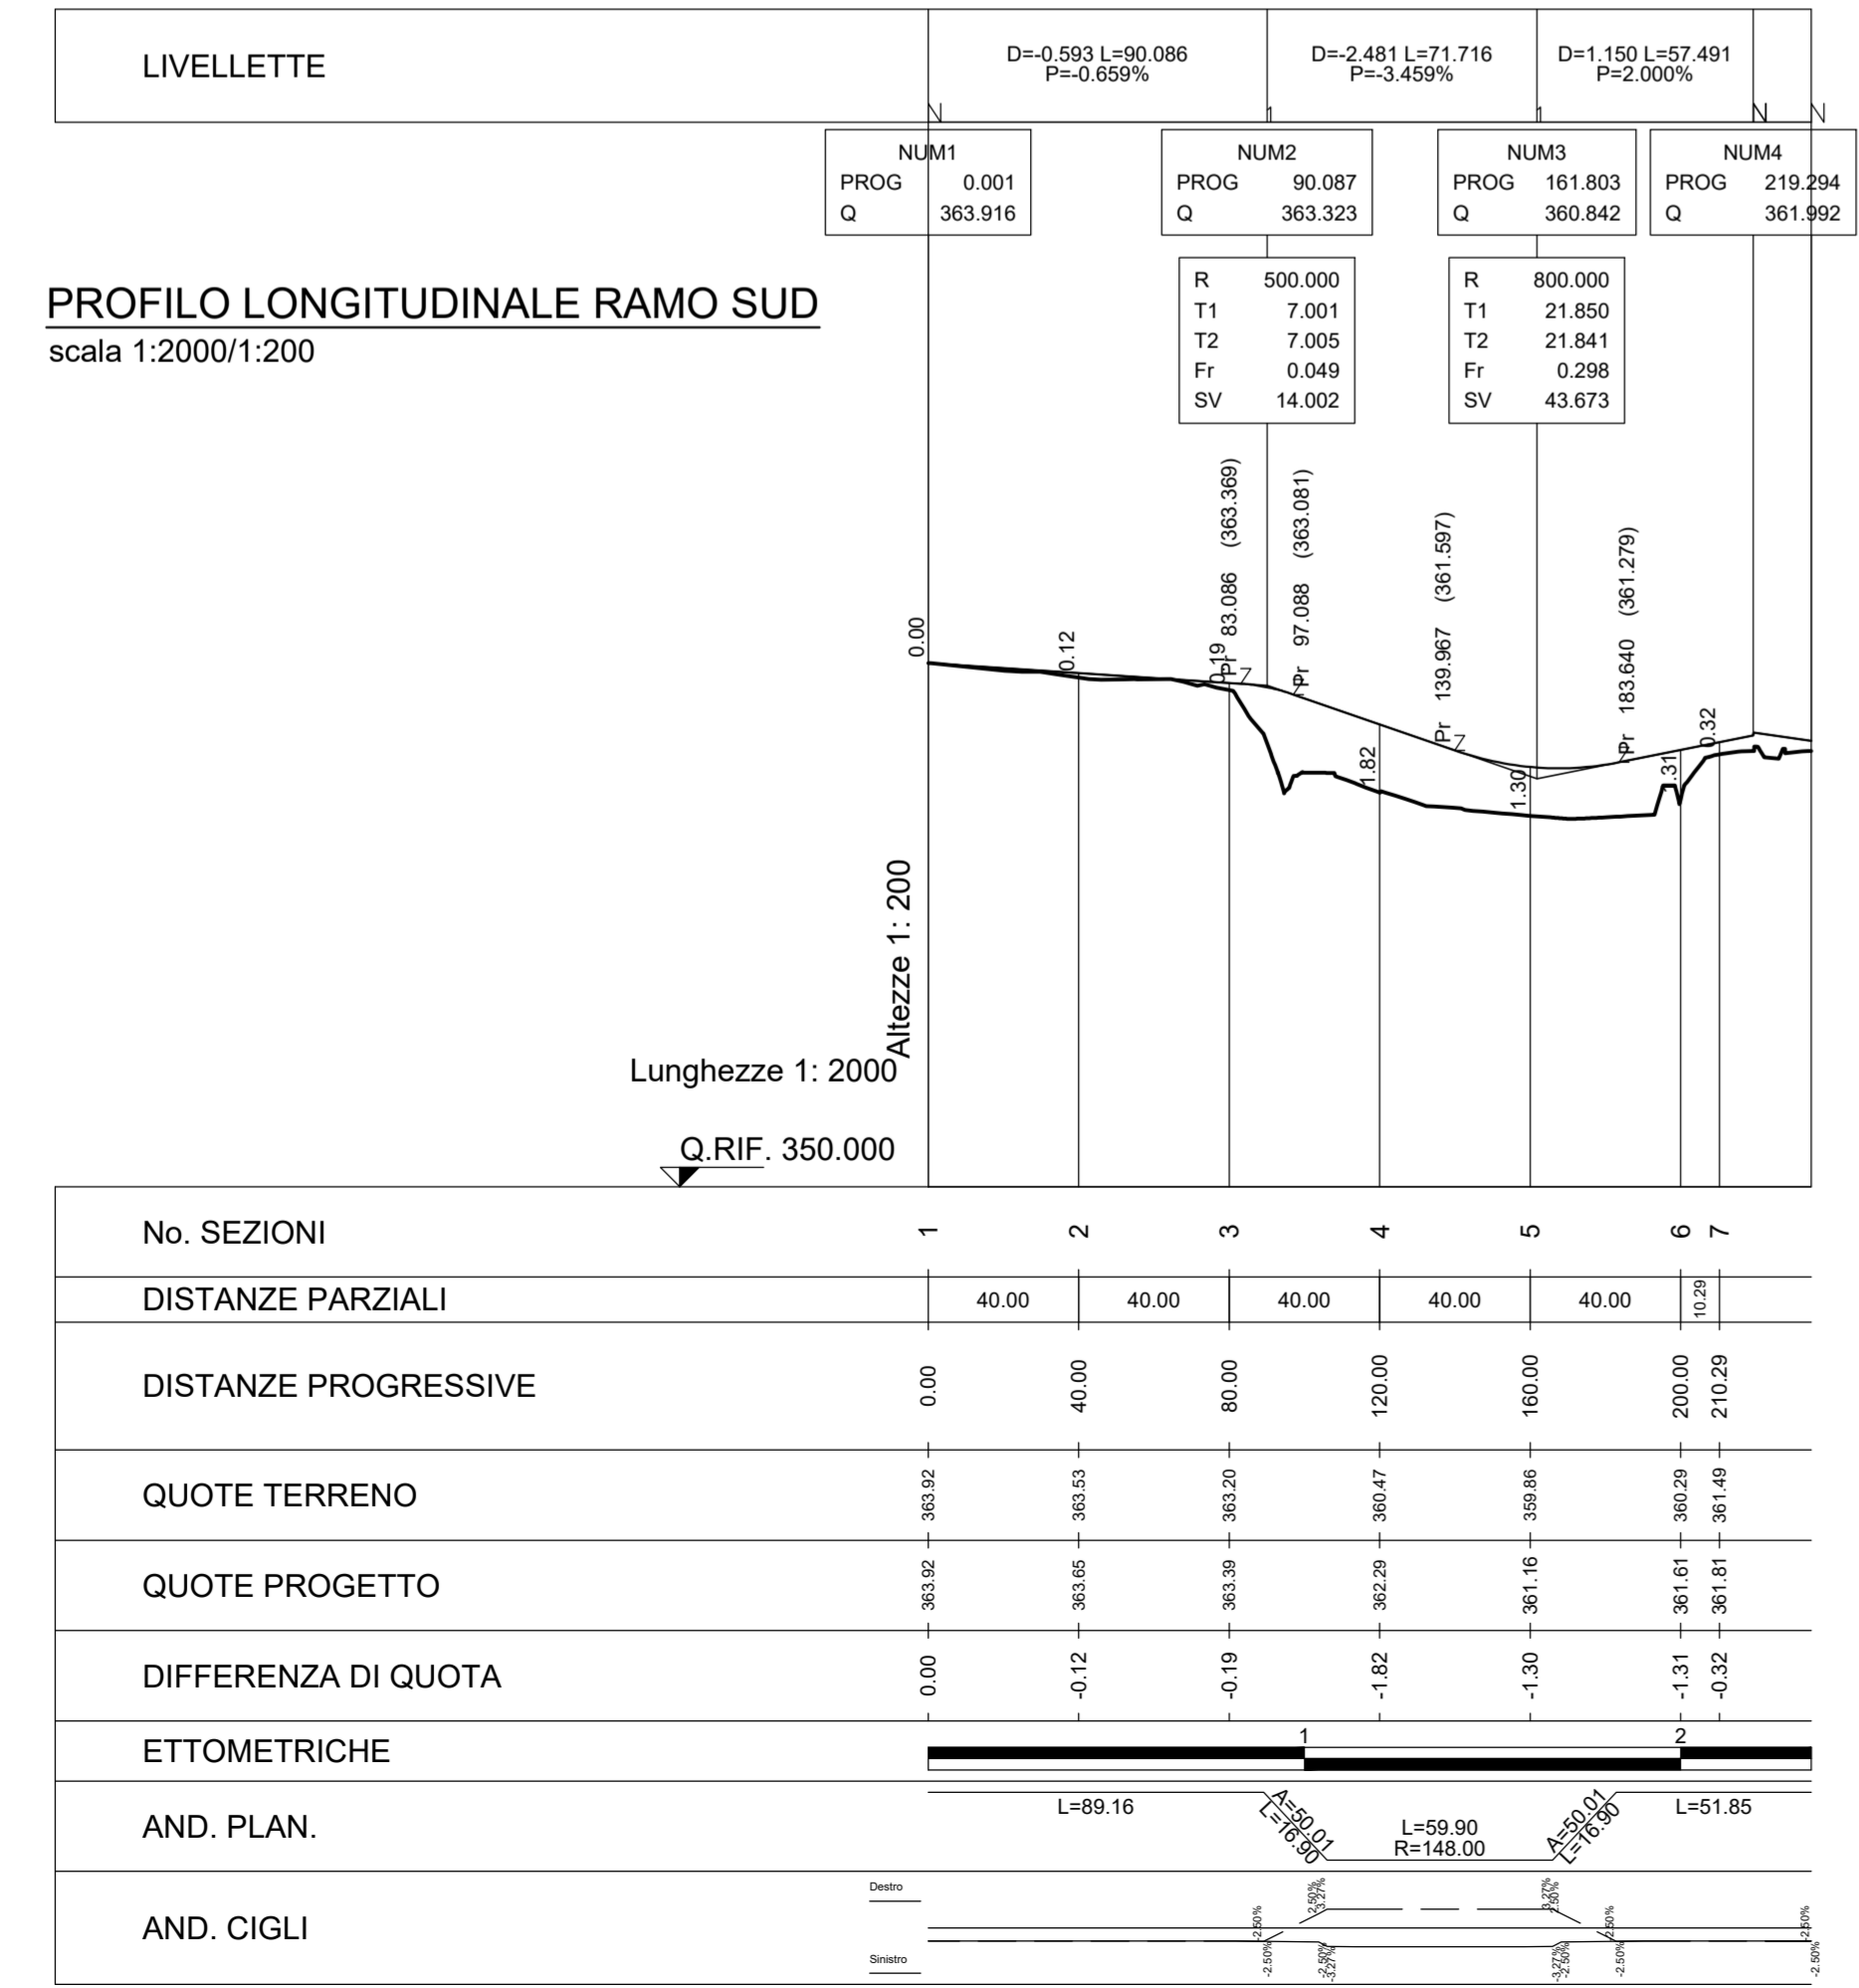


No. SEZIONI	1	2	3	4	5	6	7	8
DISTANZE PARZIALI		40.00	40.00	40.00	32.99	47.01	44.06	25.04
DISTANZE PROGRESSIVE	0.00	40.00	80.00	120.00	152.99	200.00	244.06	269.10
QUOTE TERRENO	380.49	380.13	380.74	381.15	381.18	381.50	381.76	381.59
QUOTE PROGETTO	380.49	380.19	380.74	381.16	381.16	381.15	381.76	381.59
DIFFERENZA DI QUOTA	0.00	-0.08	0.09	-0.01	0.02	-0.35	0.18	-0.22
ETTOMETRICHE								
AND. PLAN.								
AND. CIGLI								

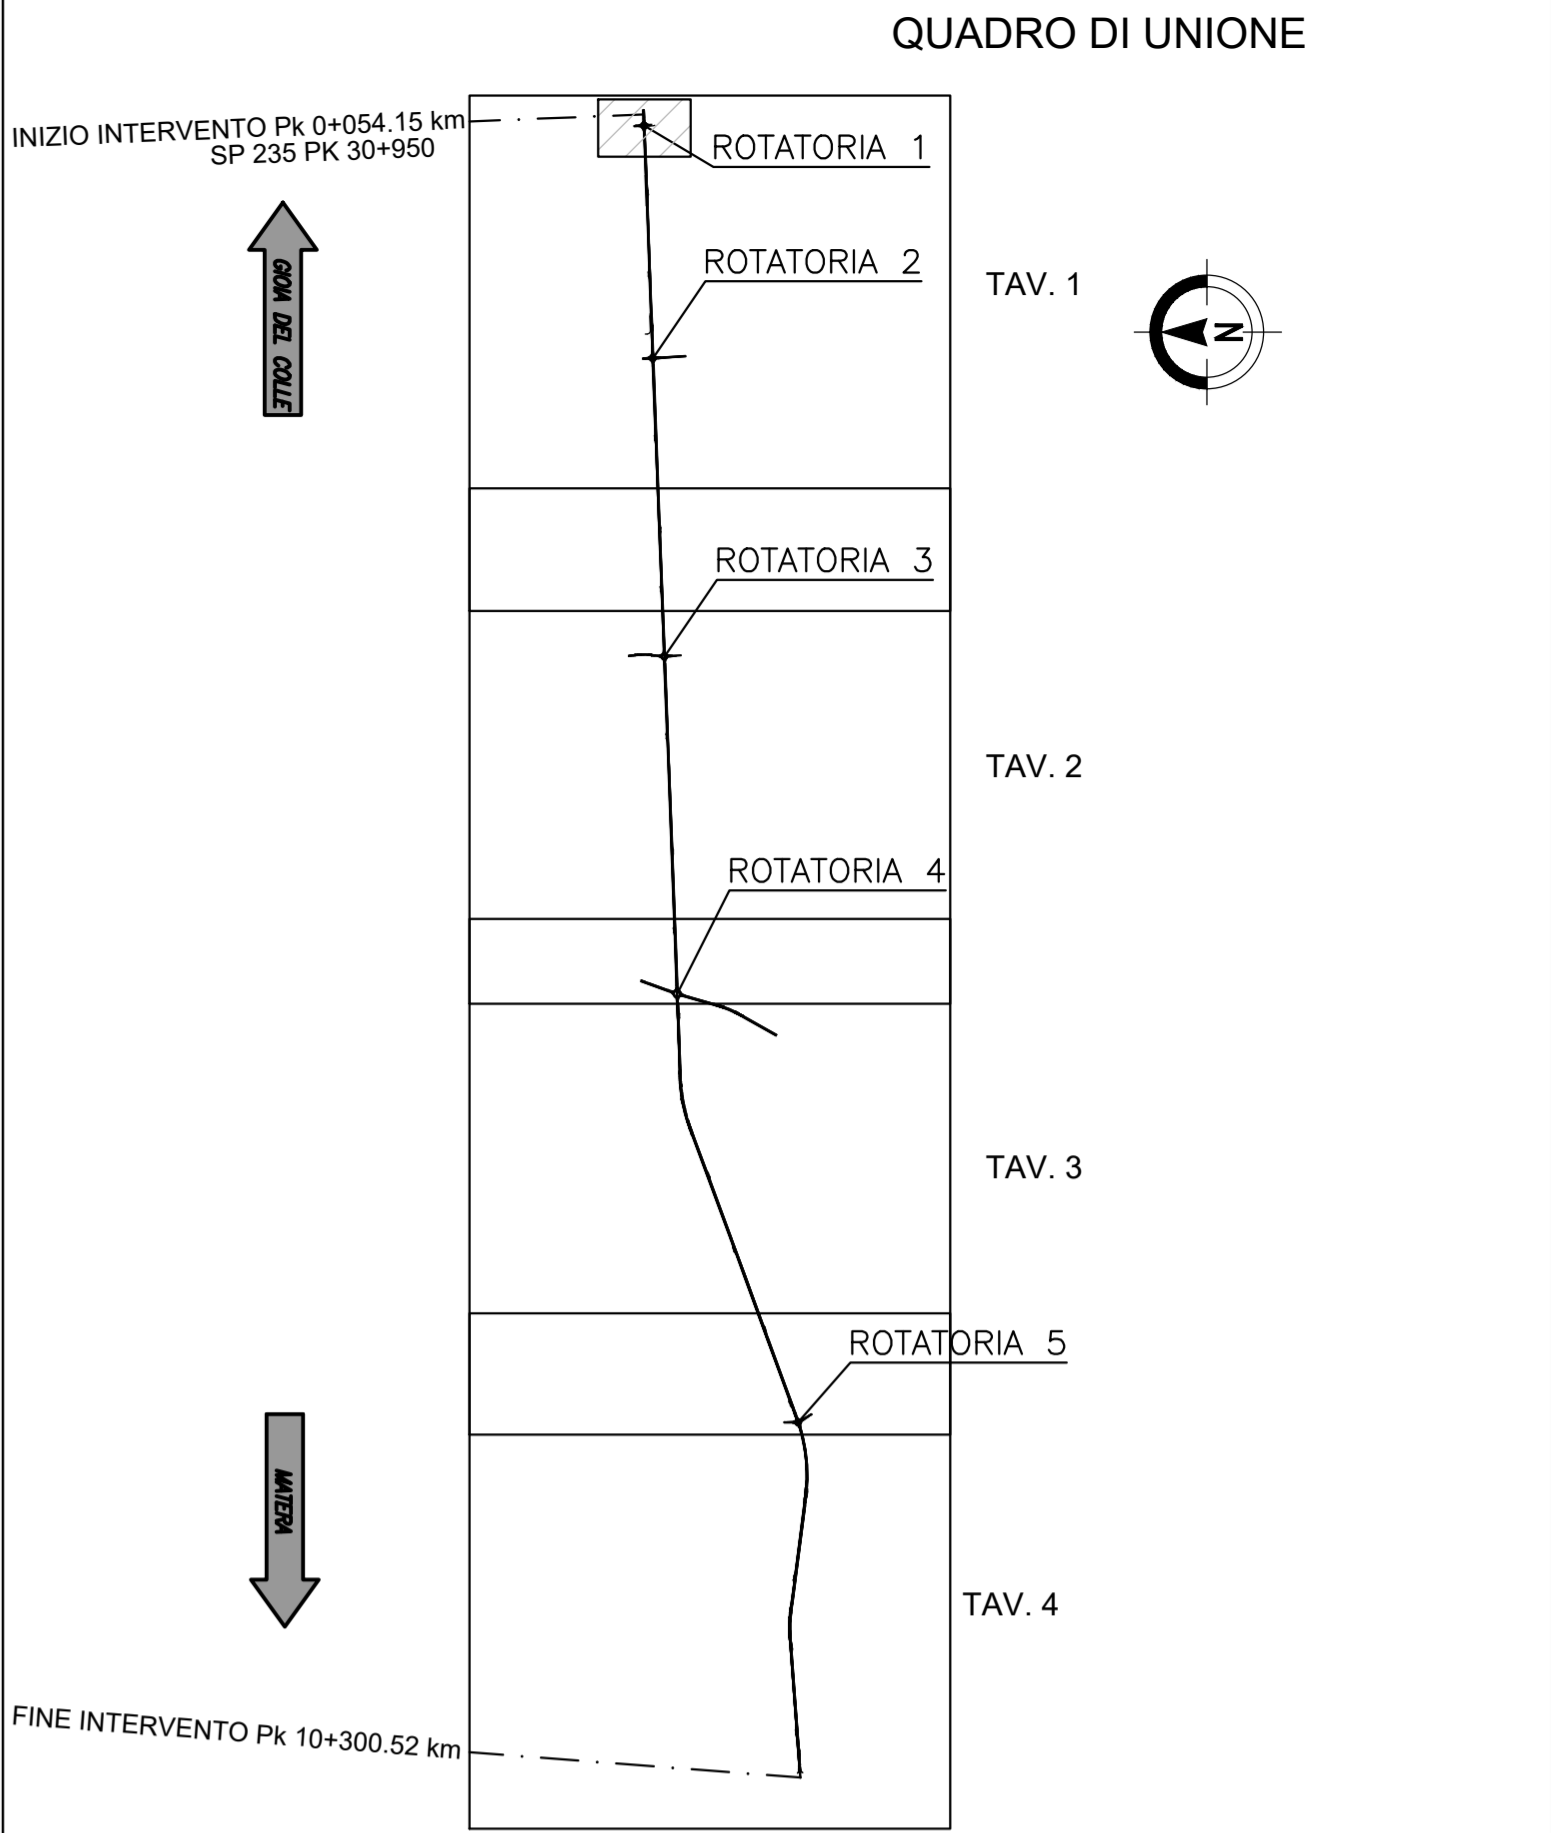

No. SEZIONI	1	2	3	4	5	6	7
DISTANZE PARZIALI		40.00	40.00	40.00	40.00	40.00	10.29
DISTANZE PROGRESSIVE	0.00	40.00	80.00	120.00	160.00	200.00	210.29
DIFFERENZA DI QUOTA	0.00	-0.12	-0.19	-1.82	-1.30	-1.31	-0.32
ETTOMETRICHE							
AND. PLAN.							
AND. CIGLI							

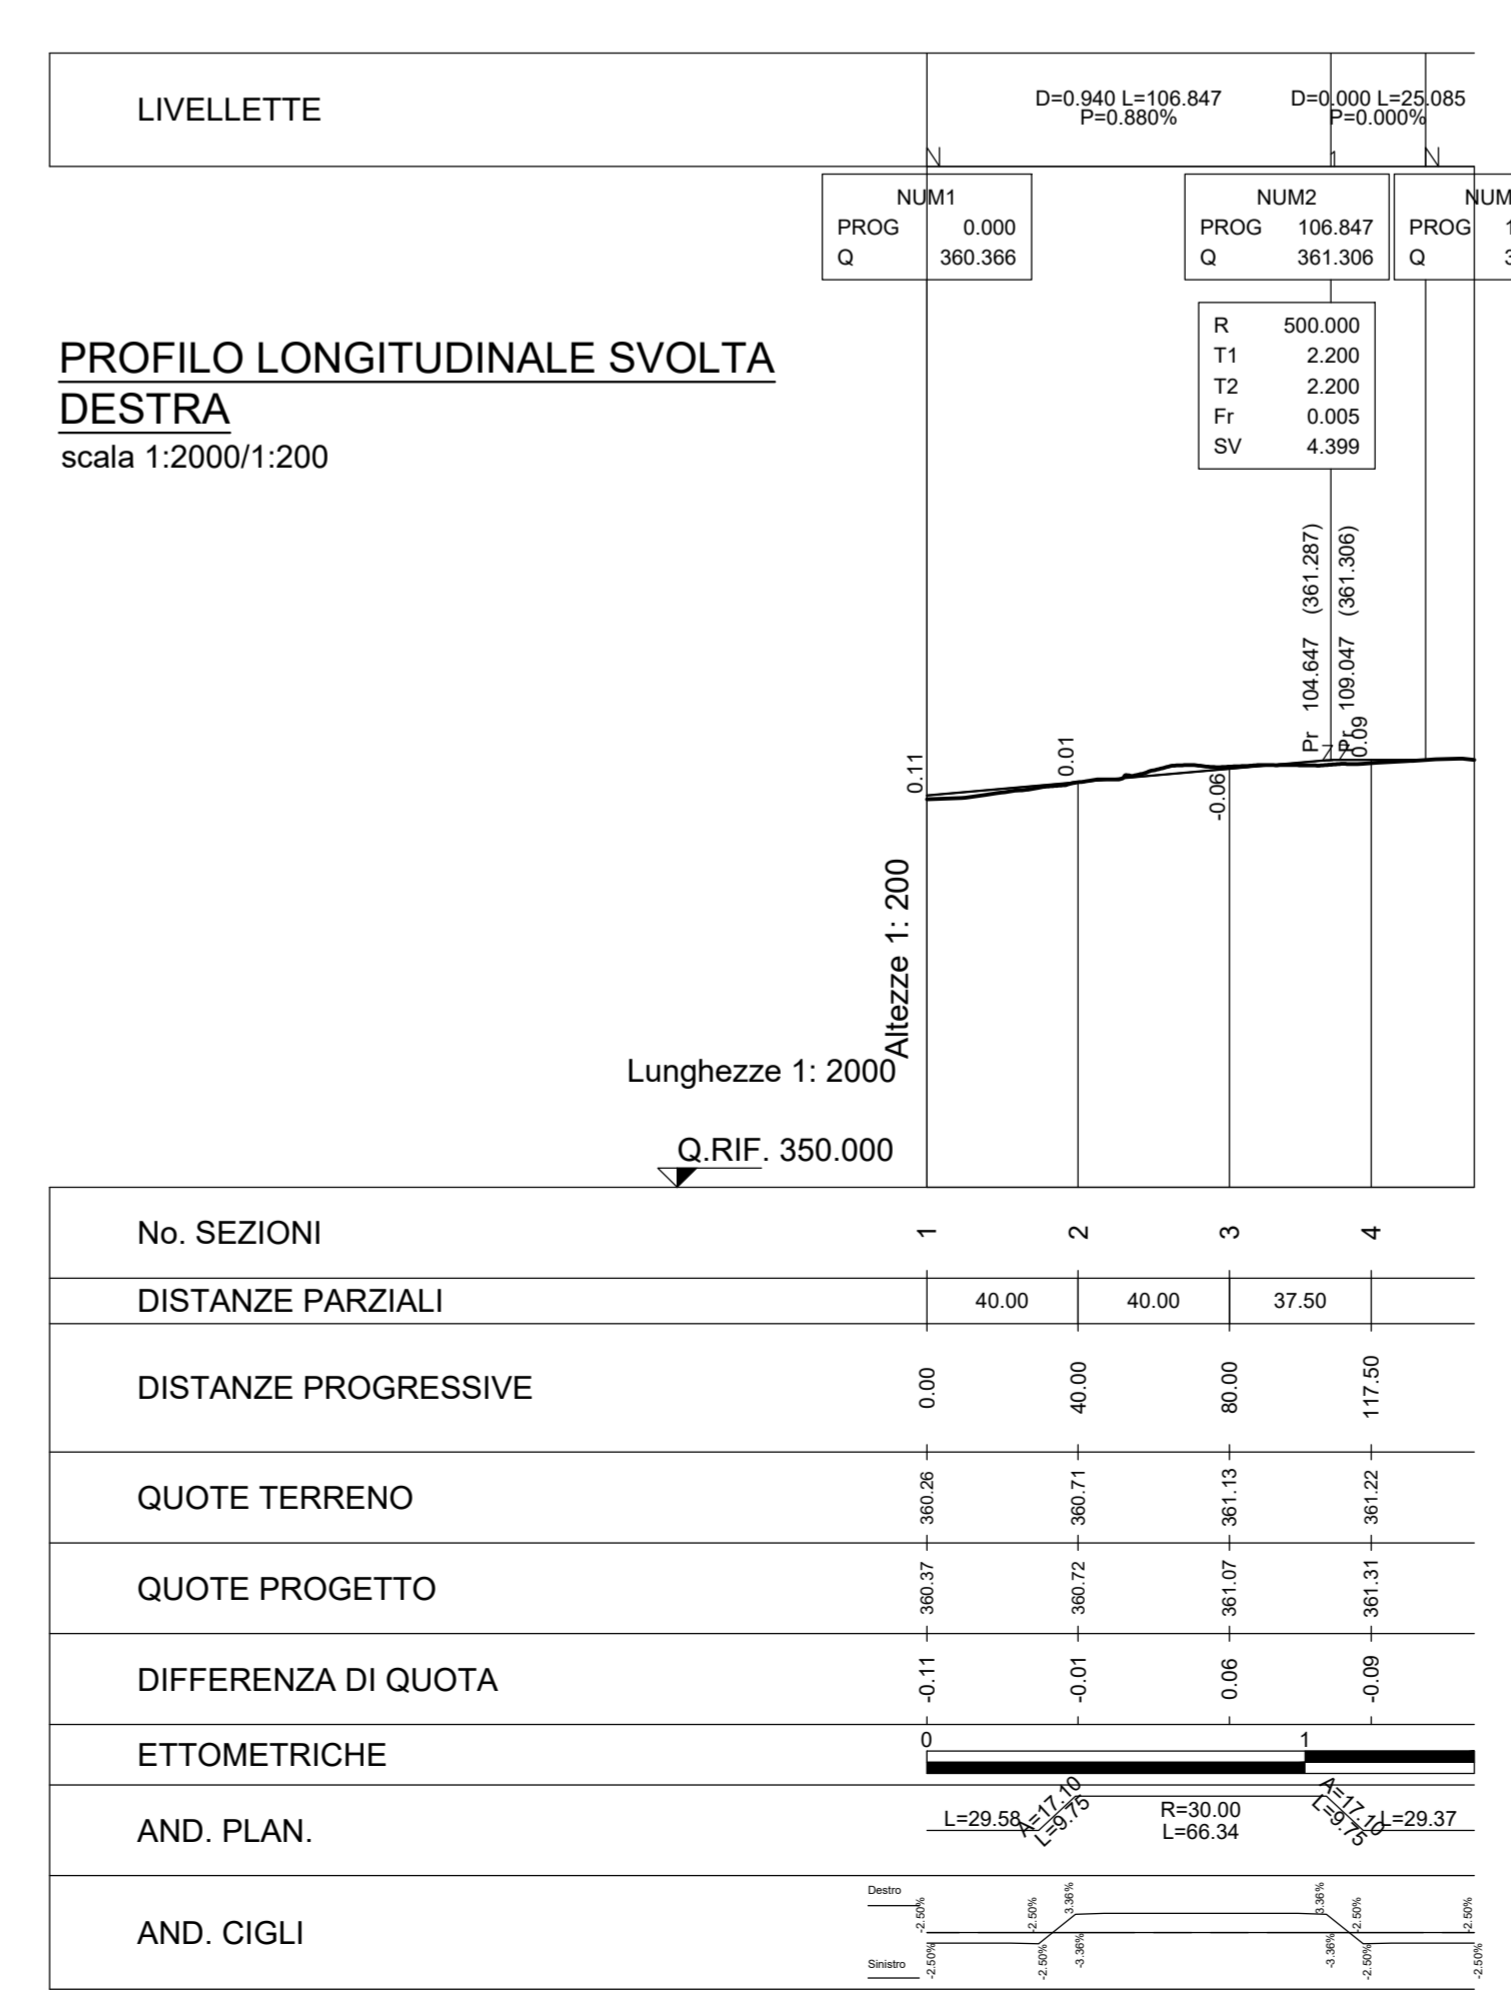

No. SEZIONI	1	2	3	4
DISTANZE PARZIALI		40.00	40.00	37.50
DISTANZE PROGRESSIVE	0.00	40.00	80.00	117.50
DIFFERENZA DI QUOTA	-0.11	-0.01	0.06	-0.09
ETTOMETRICHE				
AND. PLAN.				
AND. CIGLI				

Anas SpA
Direzione Centrale Progettazione

COLLEGAMENTO MEDIANO "MURGIA - POLLINO"
TRATTO GIOIA DEL COLLE - MATERA - FERRANDINA - PISTICCI
BY-PASS DI MATERA

PROGETTO DI FATTIBILITÀ TECNICO ECONOMICA

IL PROGETTISTA Dott. Ing. Dino Bonadies Ordine Ingegneri Provincia di Perugia n° AE29	IL GRUPPO DI PROGETTAZIONE: Ing. D. BONADIES Ing. M. RASINELLI Ing. P. LOSPENATO Ing. S. PELLEGRINI Ing. M. PROCACCI Ing. R. CERQUILINI Ing. M. CARAFFINI Geom. M. BINAGLIA			
IL GEOLOGO: Dott. Geol. Stefano Piazzi Ordine Geologi Regione Umbria n° 107	MANDATARIA 			
IL RESPONSABILE DEL S.I.A. Dott. Arch. Erica Rasinelli Ordine Architetti, Paesaggisti, Pianificatori e Conservatori Provincia di Perugia n° 430	MANDANTE 			
IL COORDINATORE PER LA SICUREZZA IN FASE DI PROGETTAZIONE Dott. Ing. Dino Bonadies Ordine Ingegneri Provincia di Perugia n° AE29	MANDANTE 			
VISTO: IL RESPONSABILE DEL PROCEDIMENTO ---	VISTO: IL VICE DIRETTORE AREA INGEGNERIA SPECIALISTICA DI AREA ---	VISTO: IL RESPONSABILE DI AREA ---	PROTOCOLLO ---	DATA ---

PROGETTO STRADALE
TRACCIATO SELEZIONATO - TRATTO IN ADEGUAMENTO CATEGORIA C1
SVINCOLI E INTERSEZIONI
RAMI ROTATORIA "1" - PLANIMETRIA DI PROGETTO E PROFILI LONGITUDINALI

CODICE PROGETTO P2138 - P2139	CODICE FILE V01_PS01_TRA_PP02_B	REVISIONE	SCALA:
PROGETTO L07152 P 0020	CODICE ELAB. V01_PS01_TRA_PP02	B	1:2000/200

B	REVISIONE A SEGUITO ISTRUTTORIA	NOVEMBRE 2020	PROIETTI	SARACA	BONADIES
A	PRIMA EMISSIONE	SETTEMBRE 2020	PROIETTI	SARACA	BONADIES
Revisione	Descrizione	Data	Redatto	Verificato	Approvato