

PLANIMETRIA
scala 1:2000

MATERA

GIOIA DEL COLLE


Rotatoria n°2
Pk 1+595.61 km

Attraversamento
Pk 1+564.00 km

P1 2x5.0x1.5
Pk 1+310.00 km


E1 2.0x1.0
Pk 1+200.00 km

PROFILO LONGITUDINALE
scala 1:2000/1:200

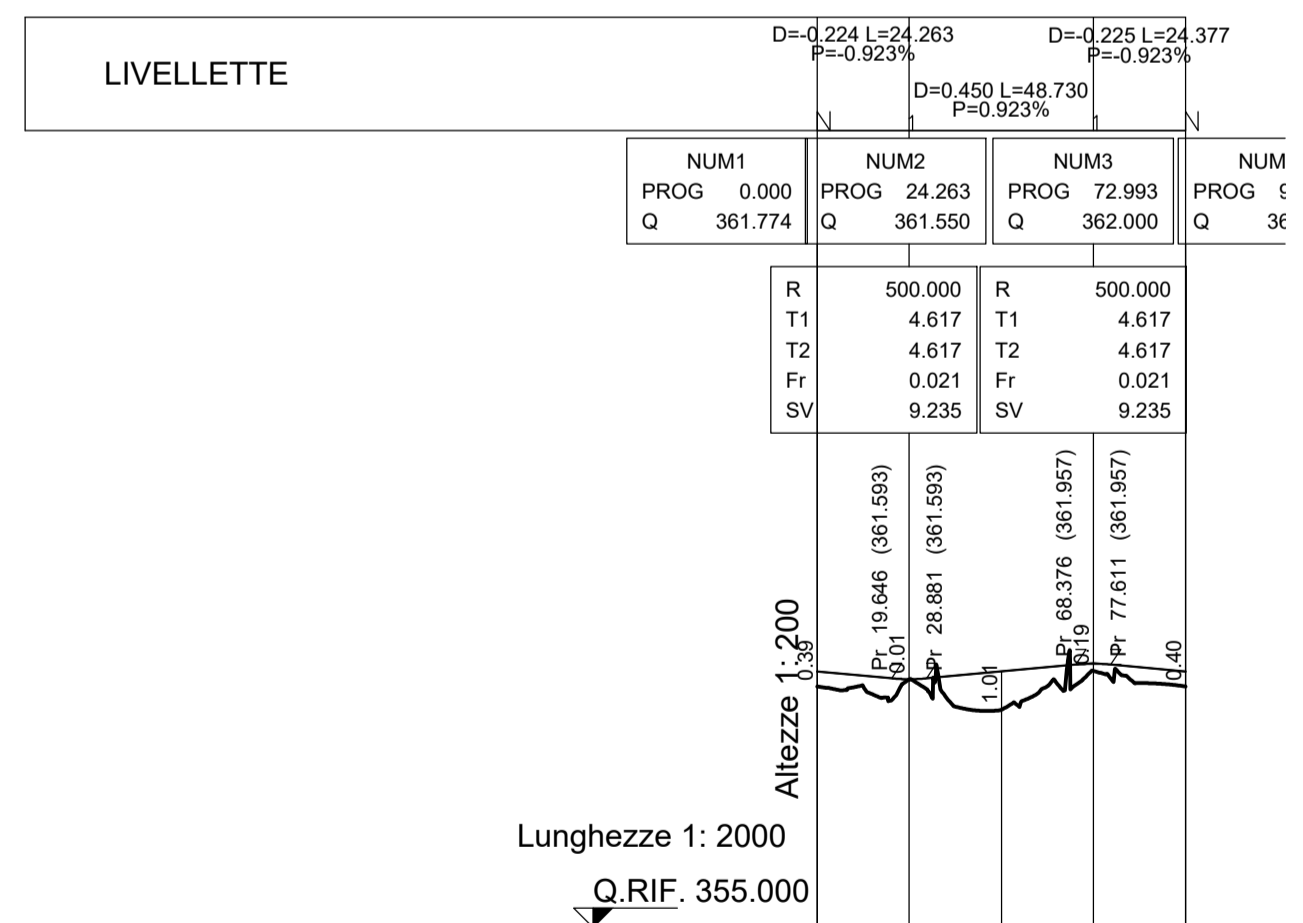

No. SEZIONI	1	2	3	4	5
DISTANZE PARZIALI	24.26	24.43	24.30	24.38	
DISTANZE PROGRESSIVE	0.00	24.26	48.69	72.99	97.37
ETTOMETRICHE					
AND. PLAN.					
AND. CIGLI					

QUADRO DI UNIONE

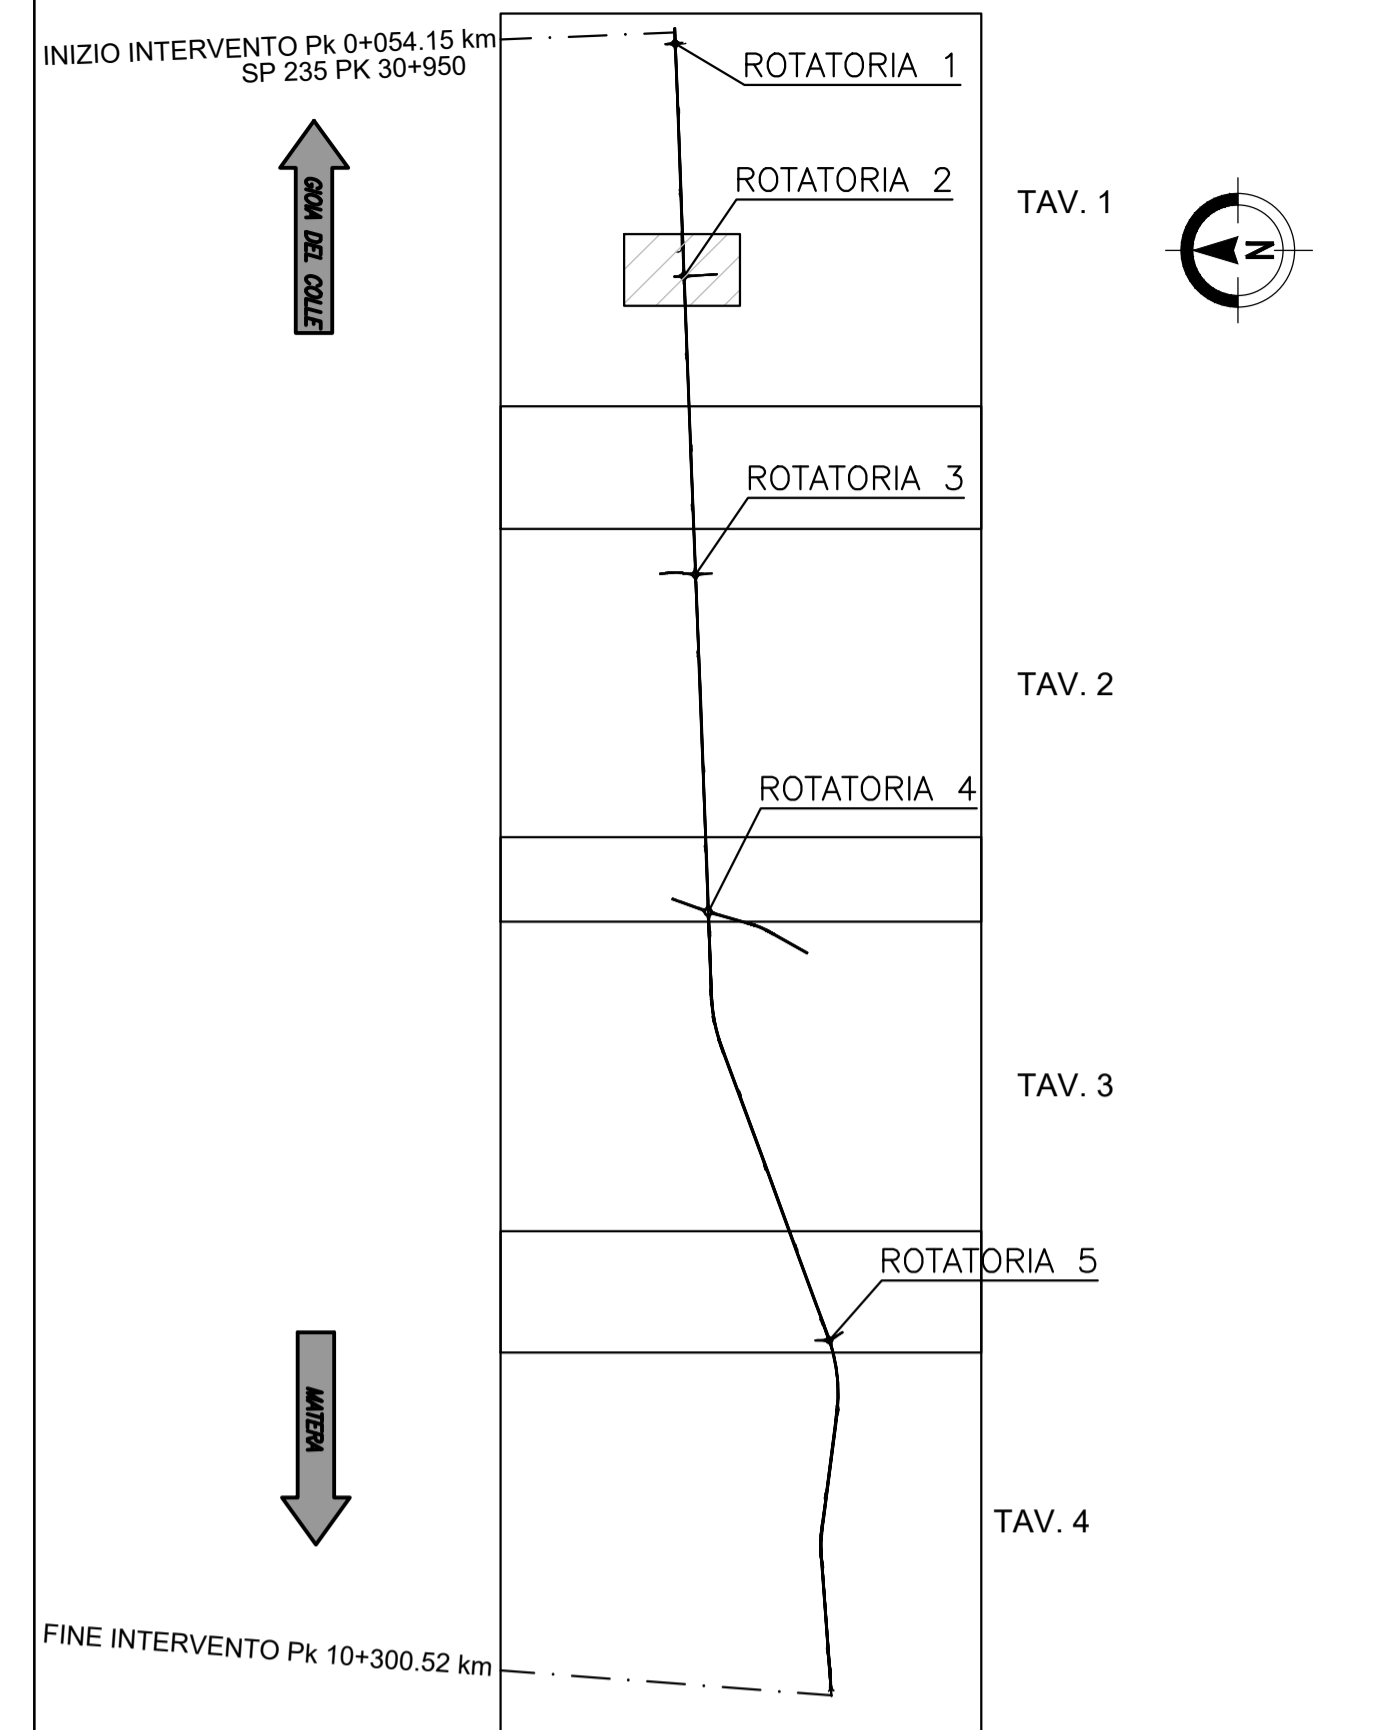

Anas SpA

Direzione Centrale Progettazione

COLLEGAMENTO MEDIANO "MURCIA - POLLINO"
TRATTO GIOIA DEL COLLE - MATERA - FERRANDINA - PISTICCI
BY-PASS DI MATERA

PROGETTO DI FATTIBILITÀ TECNICO ECONOMICA

IL PROGETTISTA Dott. Ing. Dino Bonadies Ordine Ingegneri Provincia di Perugia n° 4829	IL GRUPPO DI PROGETTAZIONE: Ing. D. BONADIES Ing. M. RASIMELLI Ing. P. LOSPENNATO Ing. S. PELLEGRINI Ing. M. PROCACCI Ing. R. CERQUIGLINI Ing. M. CARAFFINI Geom. M. SINAGLIA			
IL GEOLOGO: Dott. Geol. Stefano Pizzoli Ordine Geologi Regione Umbria n° 107	MANDATARIA VAMS Ingegneria Ing. N. SARACA Ing. A. NUNZIATI Ing. E. CAPANNA			
IL RESPONSABILE DEL S.I.A. Dott. Arch. Enrica Rasimelli Ordine Architetti, Pianeggianti, Pianificatori e Conservatori Provincia di Perugia n° 430	MANDANTE SETAC S.r.l. Servizi di Ingegneria, Supporto Ambientale e Consulenza Via Umbria 104 - 00198 Roma Ing. L. MONTERISI Ing. G. CIORIELLO			
IL COORDINATORE PER LA SICUREZZA IN FASE DI PROGETTAZIONE Dott. Ing. Dino Bonadies Ordine Ingegneri Provincia di Perugia n° 4829	MANDANTE studio R.B.A. Studio Ingegneristico, Ricerca e Assistenza nel Valutazione (SIC - 1012) SpA			
VISTO: IL RESPONSABILE DEL PROCEDIMENTO ---	VISTO: IL VICE DIRETTORE AREA INGEGNERIA SPECIALISTICA ---	VISTO: IL RESPONSABILE DI AREA ---	PROTOCOLLO ---	DATA ---

PROGETTO STRADALE
TRACCIATO SELEZIONATO - TRATTO IN ADEGUAMENTO CATEGORIA C1
SVINCOLI E INTERSEZIONI
ROTATORIA "2" - PLANIMETRIA DI PROGETTO E PROFILO LONGITUDINALE

CODICE PROGETTO PZ138 - PZ139	CODICE FILE V01_PS02_TRA_PP01_C	REVISIONE	SCALA: 1:2000/200		
PROGETTO L0715Z	ELAB. P0020	CODICE ELAB. V01PS02TRA_PP01	C		
C	REVISIONE A SEGUITO ISTRUTTORIA	DICEMBRE 2021	PROIETTI	SARACA	BONADIES
B	REVISIONE A SEGUITO ISTRUTTORIA	NOVEMBRE 2020	PROIETTI	SARACA	BONADIES
A	PRIMA EMISSIONE	SETTEMBRE 2020	PROIETTI	SARACA	BONADIES
Revisione	Descrizione	Data	Redatto	Verificato	Approvato