



PROFILO LONGITUDINALE RAMO SUD  
scala 1:2000/1:200

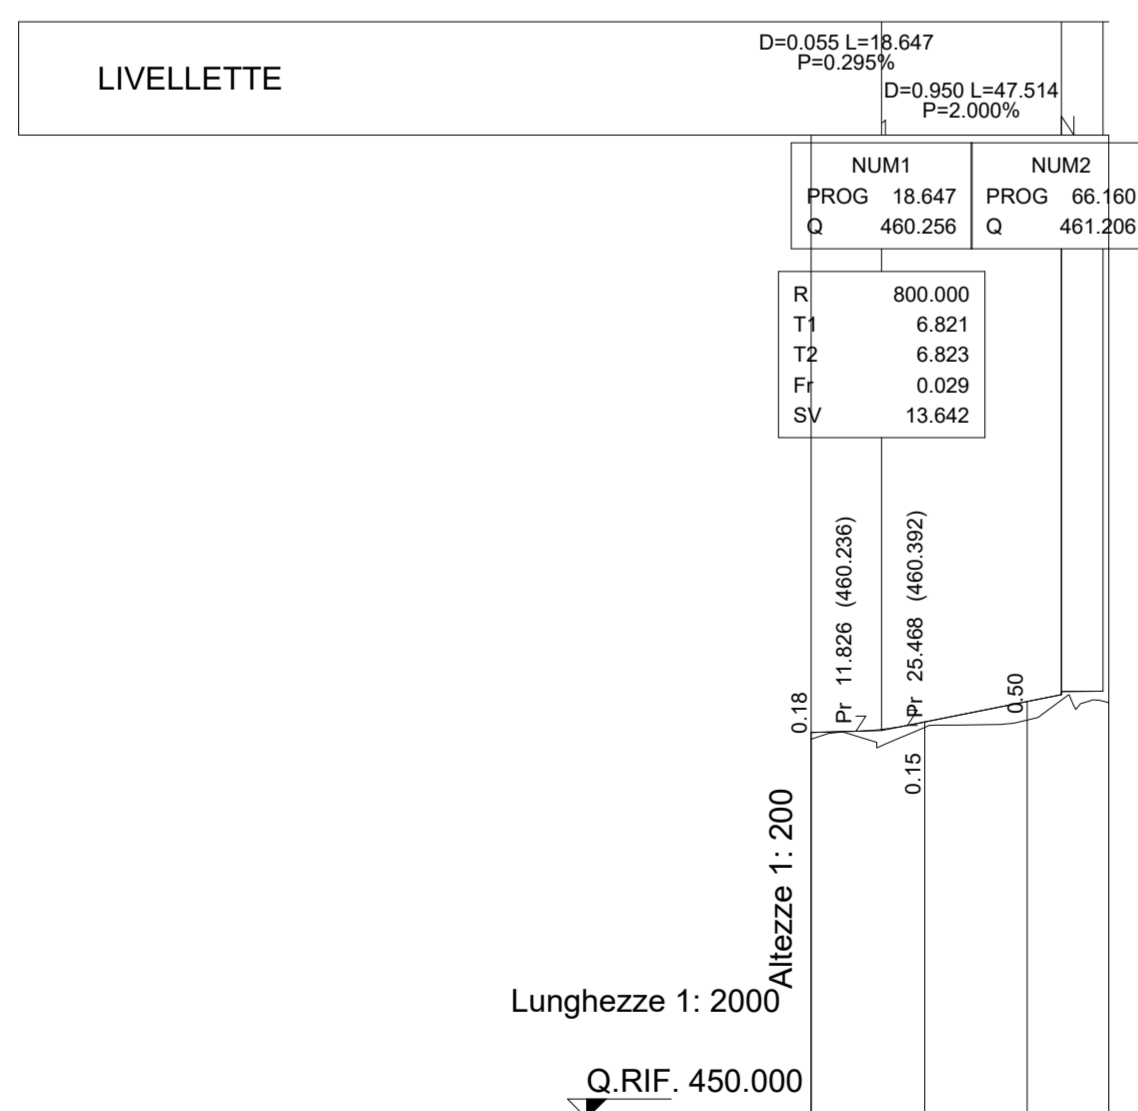

No. SEZIONI	1	2	3
DISTANZE PARZIALI	30.00	27.16	
DISTANZE PROGRESSIVE	0.00	30.00	57.16
QUOTE TERRENO	-0.18	-0.15	-0.50
QUOTE PROGETTO	-0.05	-0.14	-0.14
DIFFERENZA DI QUOTA	-0.13	0.01	-0.36
ETTOMETRICHE	L=78.71		
AND. PLAN.	L=78.71		
AND. CIGLI	L=78.71		

PROFILO LONGITUDINALE RAMO NORD  
scala 1:2000/1:200

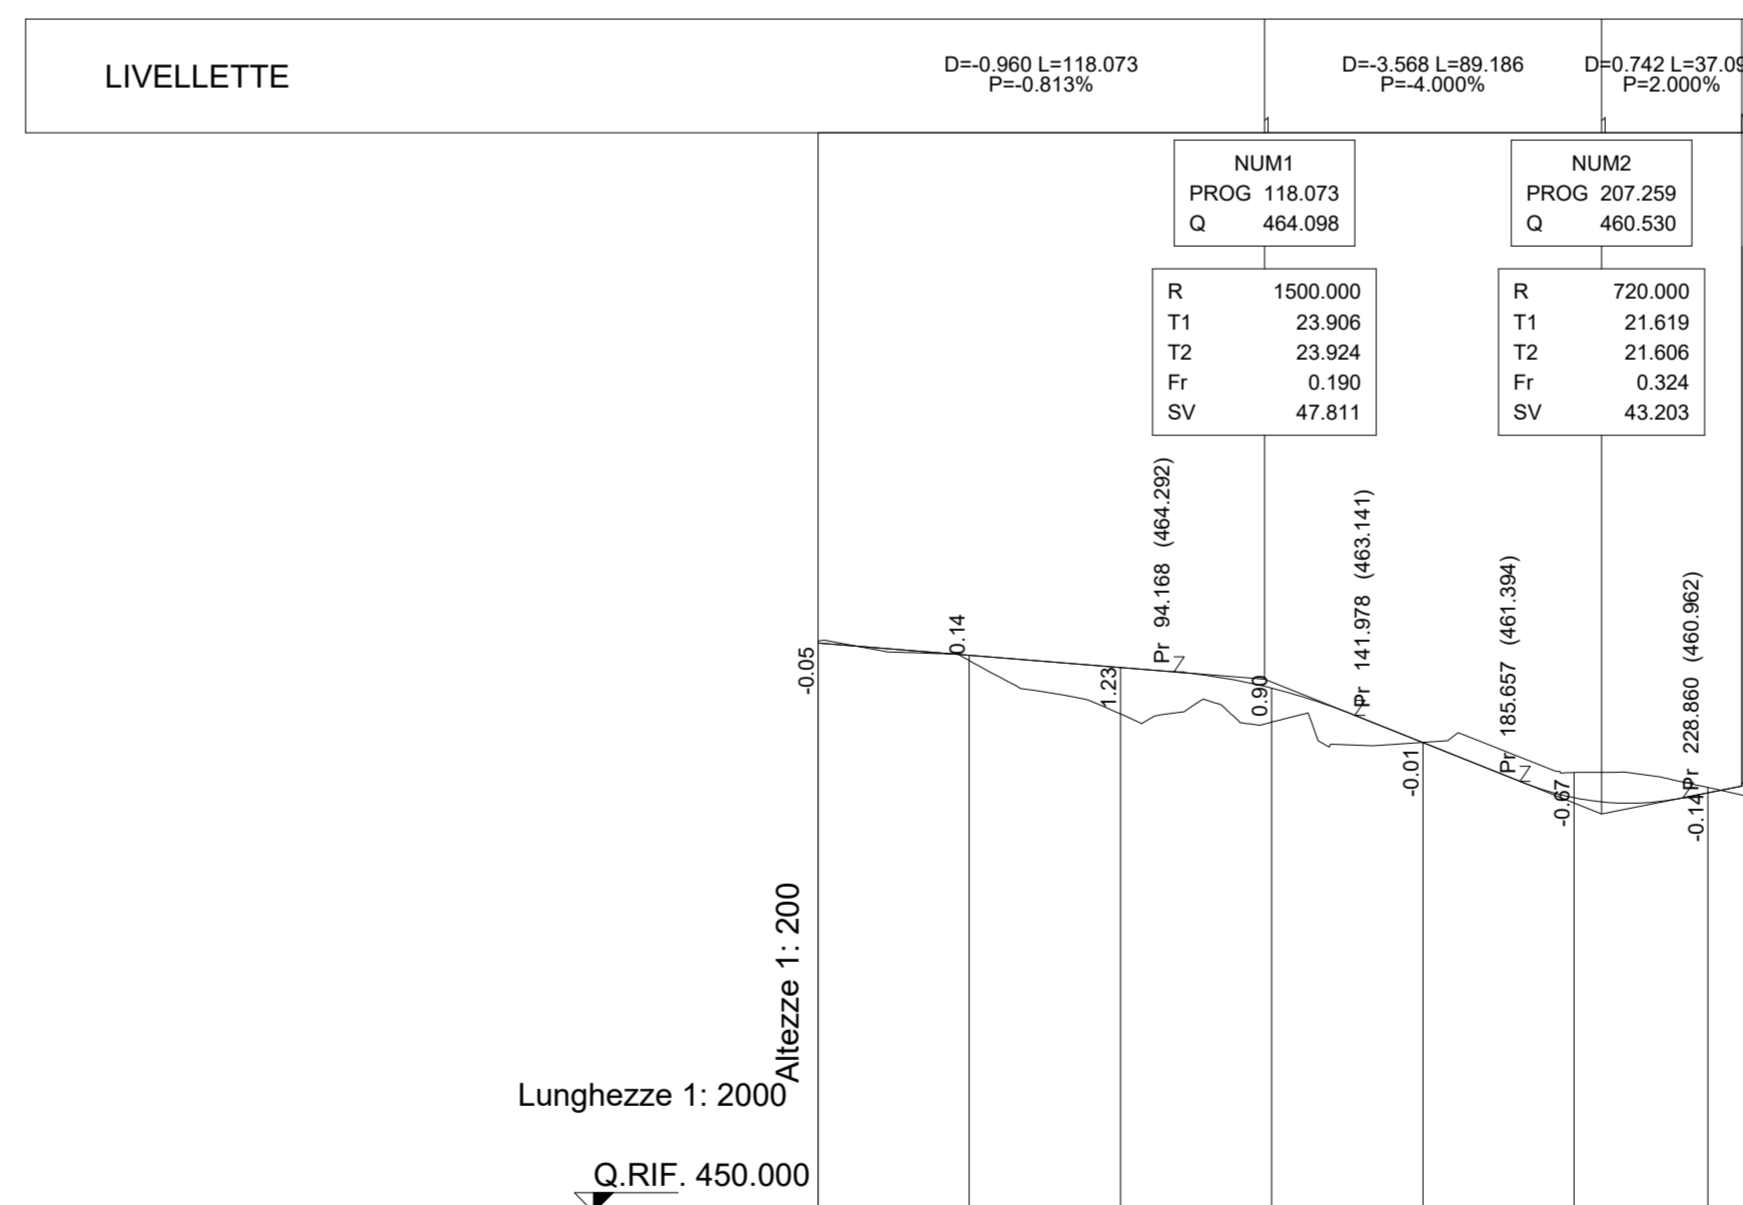

No. SEZIONI	1	2	3	4	5	6	7
DISTANZE PARZIALI	40.00	40.00	40.00	40.00	40.00	35.35	
DISTANZE PROGRESSIVE	0.00	40.00	80.00	120.00	160.00	200.00	235.35
ETTOMETRICHE	L=24.79, L=50.52, L=118.65						
AND. PLAN.	L=24.79, L=50.52, L=118.65						
AND. CIGLI	L=24.79, L=50.52, L=118.65						



Anas SpA

Direzione Centrale Progettazione

COLLEGAMENTO MEDIANO "MURGIA - POLLINO"

TRATTO GIOIA DEL COLLE - MATERA - FERRANDINA - PISTICCI  
BY-PASS DI MATERA

PROGETTO DI FATTIBILITÀ TECNICO ECONOMICA

<b>IL PROGETTISTA</b> Dott. Ing. Dino Bonadies Ordine Ingegneri Provincia di Perugia n° 829	<b>IL GRUPPO DI PROGETTAZIONE:</b> Ing. D. BONADIES Ing. M. RASIMELLI Ing. P. LOSPENARATO Ing. S. PELLEGRINI Ing. M. PROCACCI Ing. R. CERQUIGLIANI Ing. M. CARAFFINI Geom. M. BINAGLIA			
<b>IL GEOLOGO:</b> Dott. Geol. Stefano Pizzoli Ordine Geologi Regione Umbria n° 107	<b>MANDATARIA</b>  VAMS ingegneria Via Nizza 154, 00186 Roma			
<b>IL RESPONSABILE DEL S.I.A.</b> Dott. Arch. Erica Rasimelli Ordine Architetti, Pianificatori e Conservatori Provincia di Perugia n° 430	<b>MANDANTE</b>  SETAC S.r.l. Servizi di Ingegneria, Tracce e Ambientale Control Via Nizza 154, 00186 Roma			
<b>IL COORDINATORE PER LA SICUREZZA IN FASE DI PROGETTAZIONE</b> Dott. Ing. Dino Bonadies Ordine Ingegneri Provincia di Perugia n° 829	<b>MANDANTE</b>  studio R.B.A. Studio Rassegnato - Servizi e Associate s.r.l. Via Nizza 154, 00186 Roma			
<b>VISTO: IL RESPONSABILE DEL PROCEDIMENTO</b> ---	<b>VISTO: IL VICE DIRETTORE AREA INGEGNERIA SPEDIAUTICA</b> ---	<b>VISTO: IL RESPONSABILE DI AREA</b> ---	<b>PROTOCOLLO</b> ---	<b>DATA</b> ---

PROGETTO STRADALE  
TRACCIATO SELEZIONATO - TRATTO IN ADEGUAMENTO CATEGORIA C1  
SVINCOLI E INTERSEZIONI  
RAMI ROTATORIA "9" - PLANIMETRIA DI PROGETTO E PROFILI LONGITUDINALI

CODICE PROGETTO P213B - P2139	CODICE FILE V01_PS09_TRA_PP02_B	REVISIONE	SCALA:
PROGETTO L0715Z	ELAB. V01PS09TRA PP02	B	1:2000/200
B	REVISIONE A SEGUITO ISTRUTTORIA	DICEMBRE 2021	PROIETTI SARACA BONADIES
A	PRIMA EMISSIONE	NOVEMBRE 2020	PROIETTI SARACA BONADIES
Revisione	Descrizione	Data	Redatto Verificato Approvato