



PLANIMETRIA
scala 1:2000

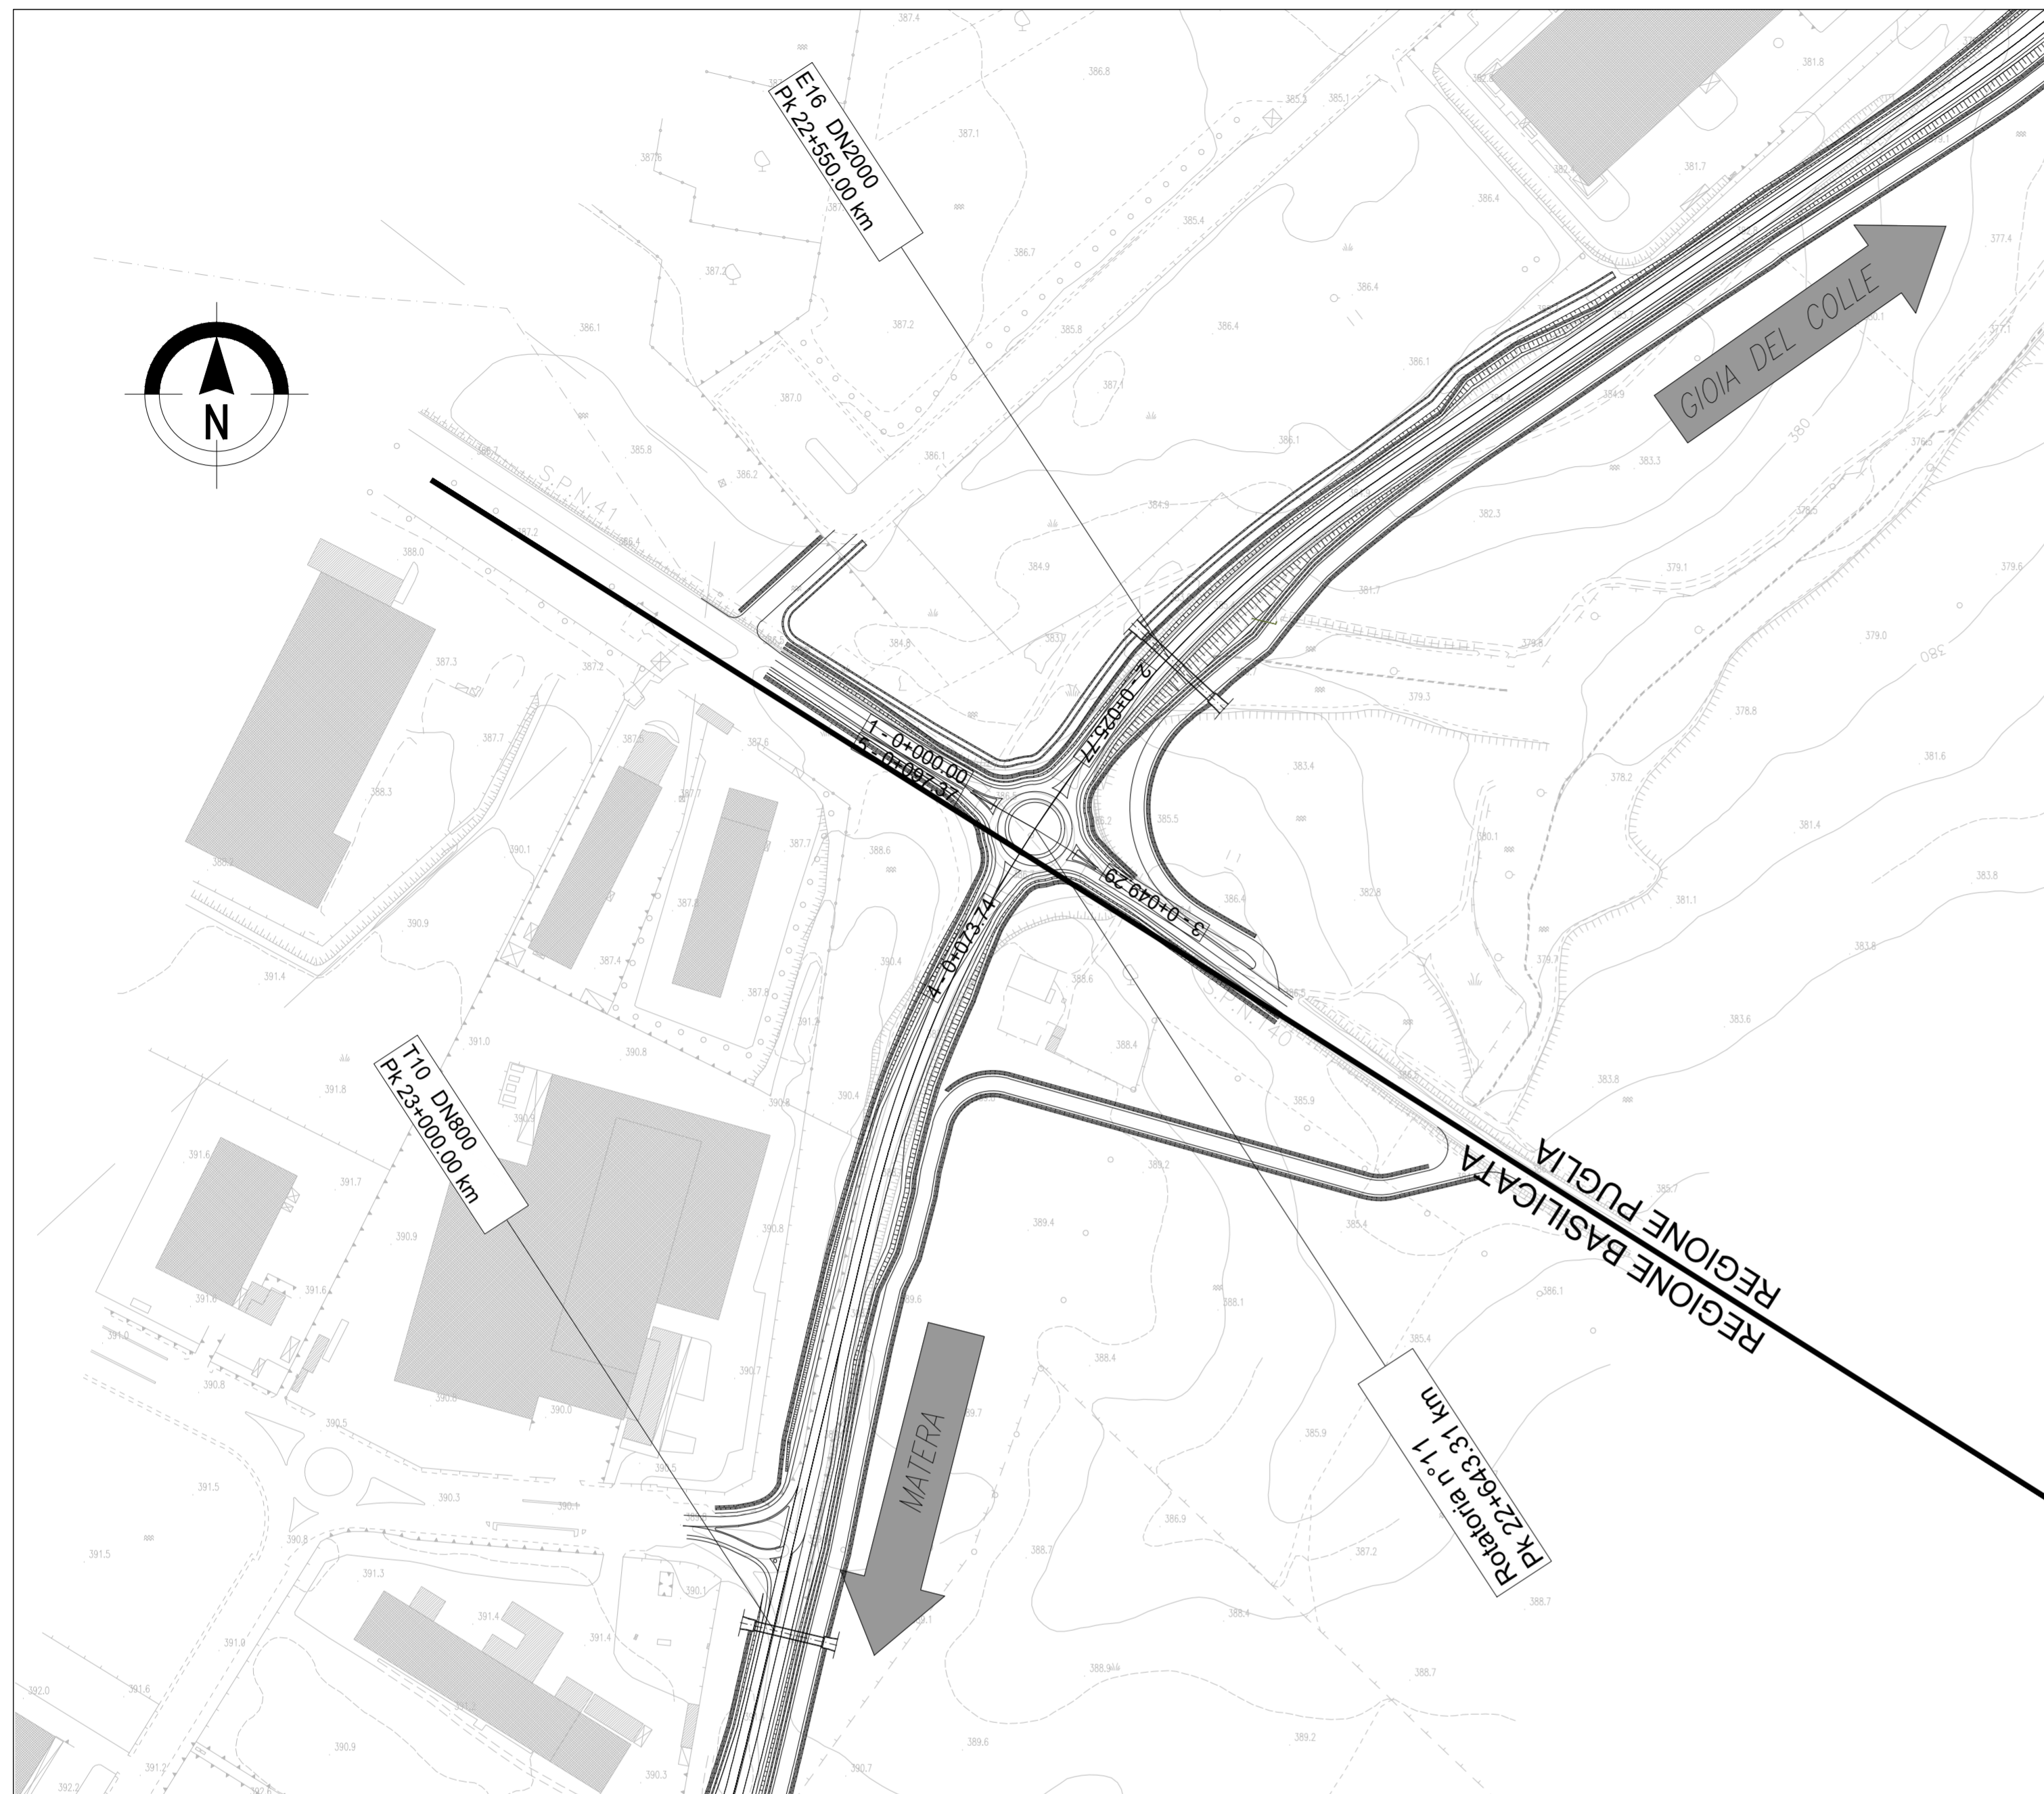


PROFILO LONGITUDINALE
scala 1:2000/1:200

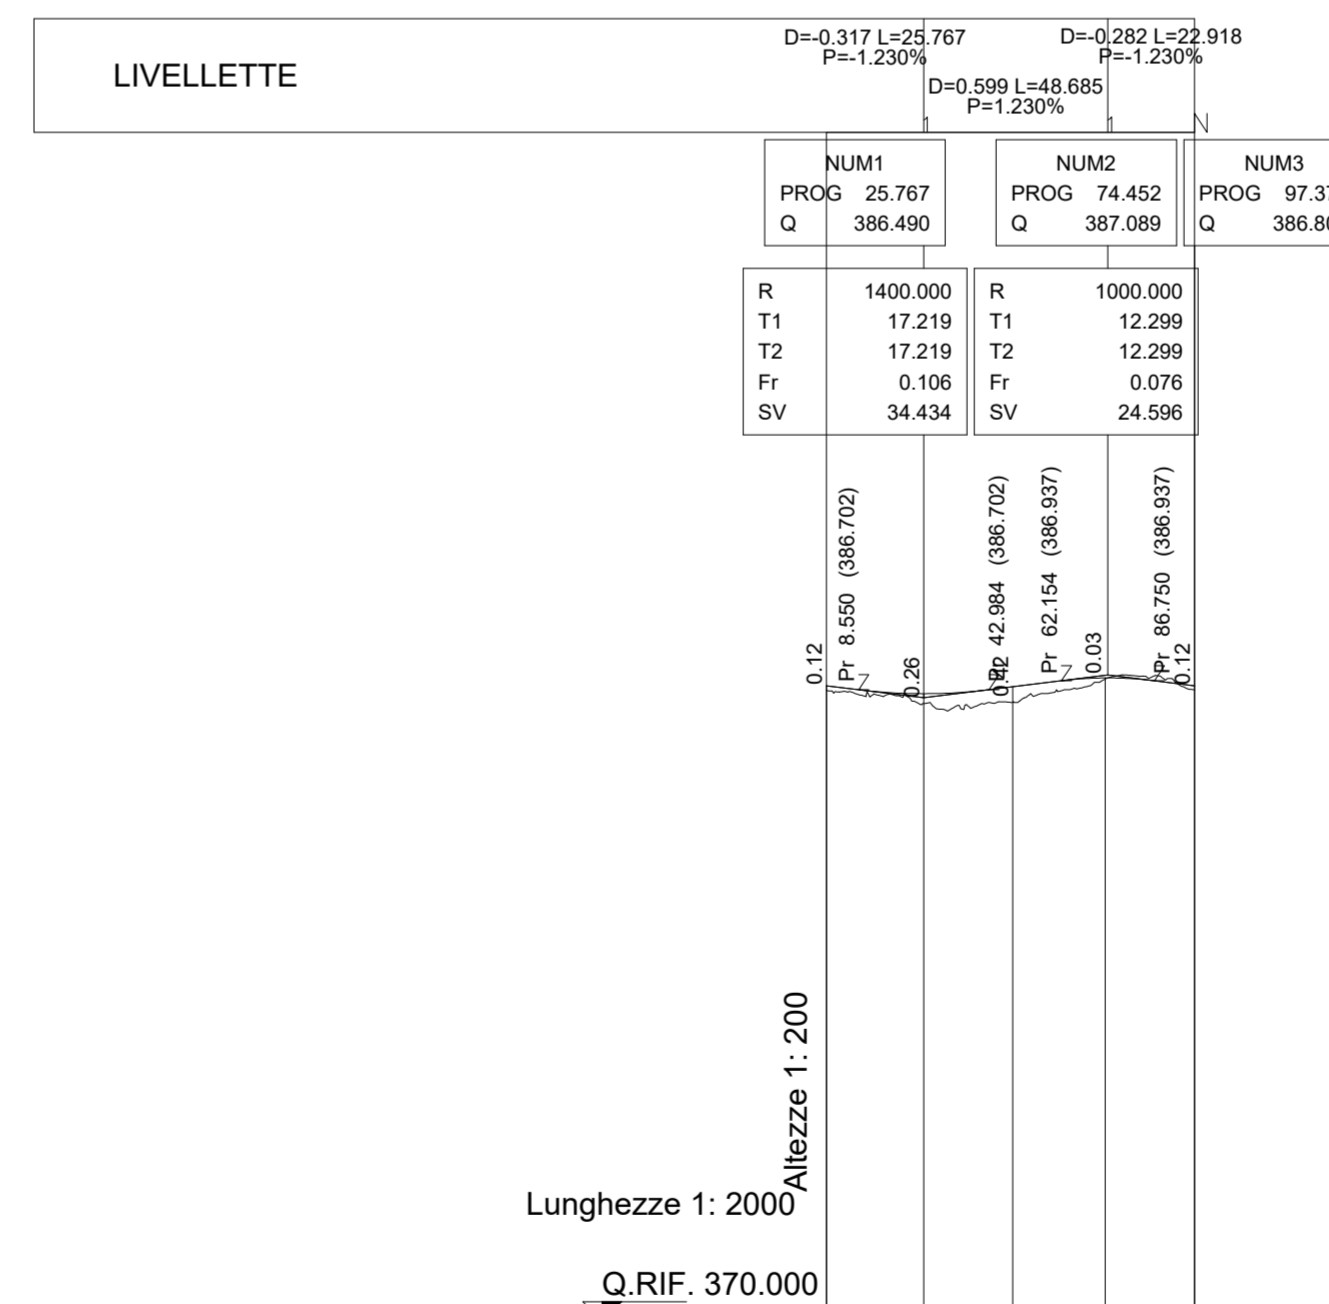

No. SEZIONI	1	2	3	4	5
DISTANZE PARZIALI	25.77	23.53	24.45	23.63	
DISTANZE PROGRESSIVE	0.00	25.77	49.29	73.74	97.37
QUOTE TERRENO	-386.61	-386.33	-386.36	-387.01	-386.69
QUOTE PROGETTO	-386.61	-386.33	-386.36	-387.01	-386.69
ETTOMETRICHE	[Bar chart showing area under the profile]				
AND. PLAN.	R=15.50 L=97.38				
AND. CIGLI	[Bar chart showing shoulder widths]				

QUADRO DI UNIONE

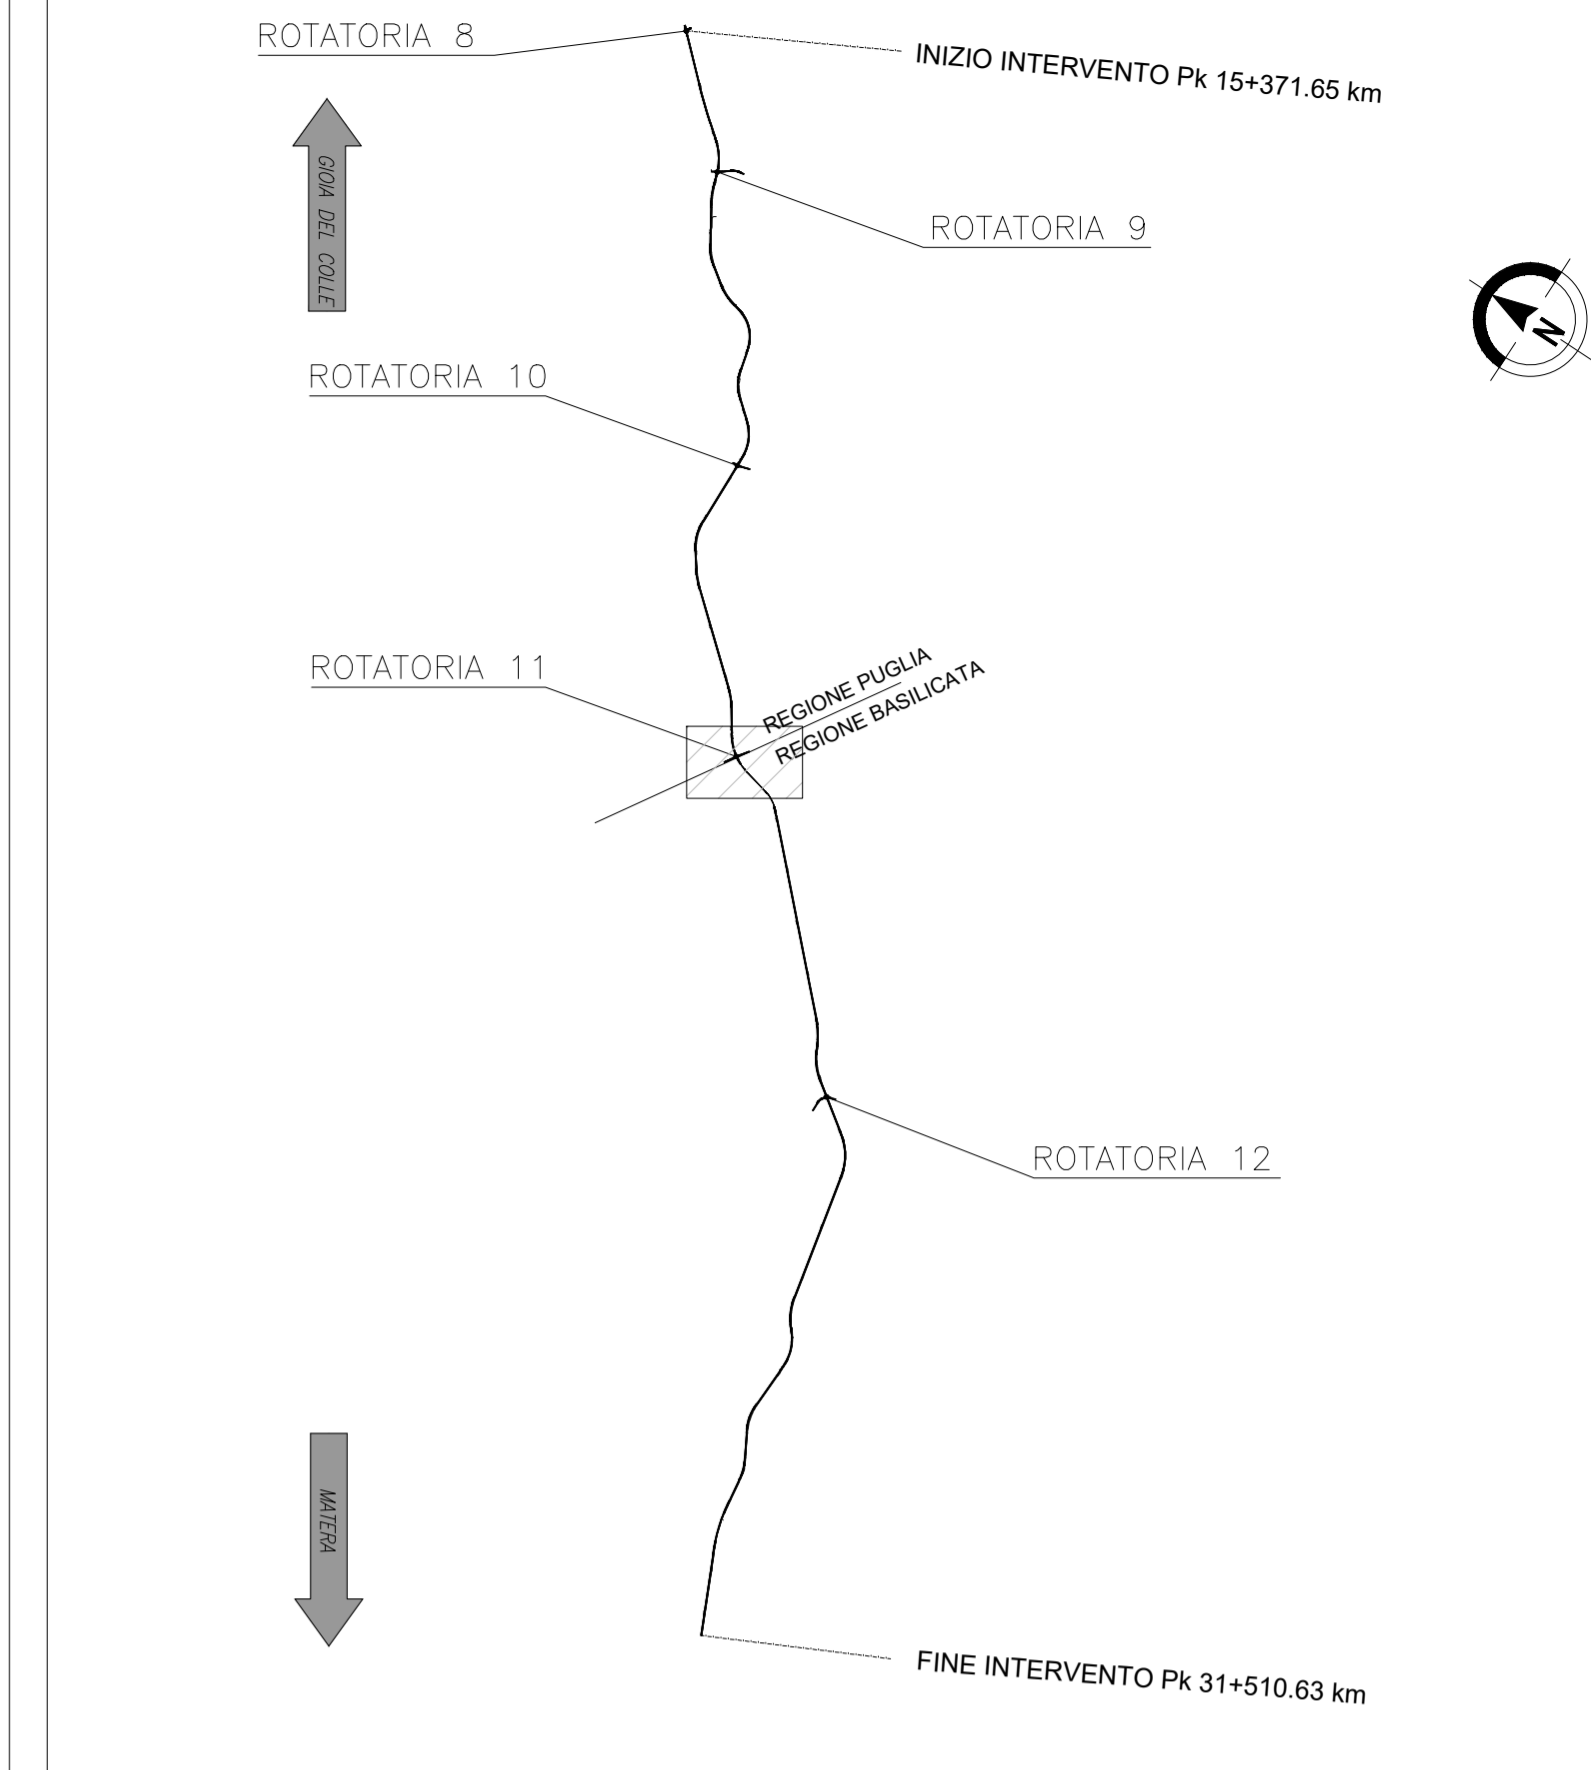

Anas SpA

Direzione Centrale Progettazione

COLLEGAMENTO MEDIANO "MURCIA - POLLINO"
TRATTO GIOIA DEL COLLE - MATERA - FERRANDINA - PISTICCI
BY-PASS DI MATERA

PROGETTO DI FATTIBILITÀ TECNICO ECONOMICA

IL PROGETTISTA Dott. Ing. Dino Bonadies Ordine Ingegneri Provincia di Perugia n° AR29	IL GRUPPO DI PROGETTAZIONE: Ing. D. BONADIES Ing. M. RASIMELLI Ing. P. LOSPENSATO Ing. S. PELLEGRINI Ing. M. PROCACCI Ing. R. CERQUIGLIANI Ing. M. CARAFFINI Geom. M. BINAGLIA			
IL GEOLOGO: Dott. Geol. Stefano Piazzoli Ordine Geologi Regione Umbria n° 107	MANDATARIA VAMS ingegneria Via Nizza 154 - 00198 Roma			
IL RESPONSABILE DEL S.I.A. Dott. Arch. Erica Rasimelli Ordine Architetti, Pianeggianti, Pianificatori e Conservatori Provincia di Perugia n° 430	MANDANTE SETAC S.r.l. Servizi e Engineering Topografici Ambientali Contratti Via S. Francesco 154C - 00198 Roma			
IL COORDINATORE PER LA SICUREZZA IN FASE DI PROGETTAZIONE Dott. Ing. Dino Bonadies Ordine Ingegneri Provincia di Perugia n° AR29	MANDANTE studio R.B.A. Studio Romanazzi - Bonacci & Associati srl Via S. Francesco 154C - 00198 Roma			
VISTO: IL RESPONSABILE DEL PROCEDIMENTO ---	VISTO: IL VICE DIRETTORE AREA INGEGNERIA SPECIALISTICA ---	VISTO: IL RESPONSABILE DI AREA ---	PROTOCOLLO ---	DATA ---

PROGETTO STRADALE

TRACCIATO SELEZIONATO - TRATTO IN ADEGUAMENTO CATEGORIA C1
SVINCOLI E INTERSEZIONI
ROTATORIA "11" - PLANIMETRIA DI PROGETTO E PROFILO LONGITUDINALE

CODICE PROGETTO PZ138 - PZ139	CODICE FILE V01_PS11_TRA_PP01_C	REVISIONE C	SCALA: 1:2000/200
PROGETTO L0715Z	ELAB. P0020	CODICE ELAB. V01_PS11_TRA_PP01	REVISIONE C
C REVISIONE A SEGUITO ISTRUTTORIA	DICEMBRE 2021	PROIETTI	SARACA BONADIES
B REVISIONE A SEGUITO ISTRUTTORIA	NOVEMBRE 2020	PROIETTI	SARACA BONADIES
A PRIMA EMISSIONE	SETTEMBRE 2020	PROIETTI	SARACA BONADIES
Revisione	Descrizione	Data	Redatto
---	---	---	---