
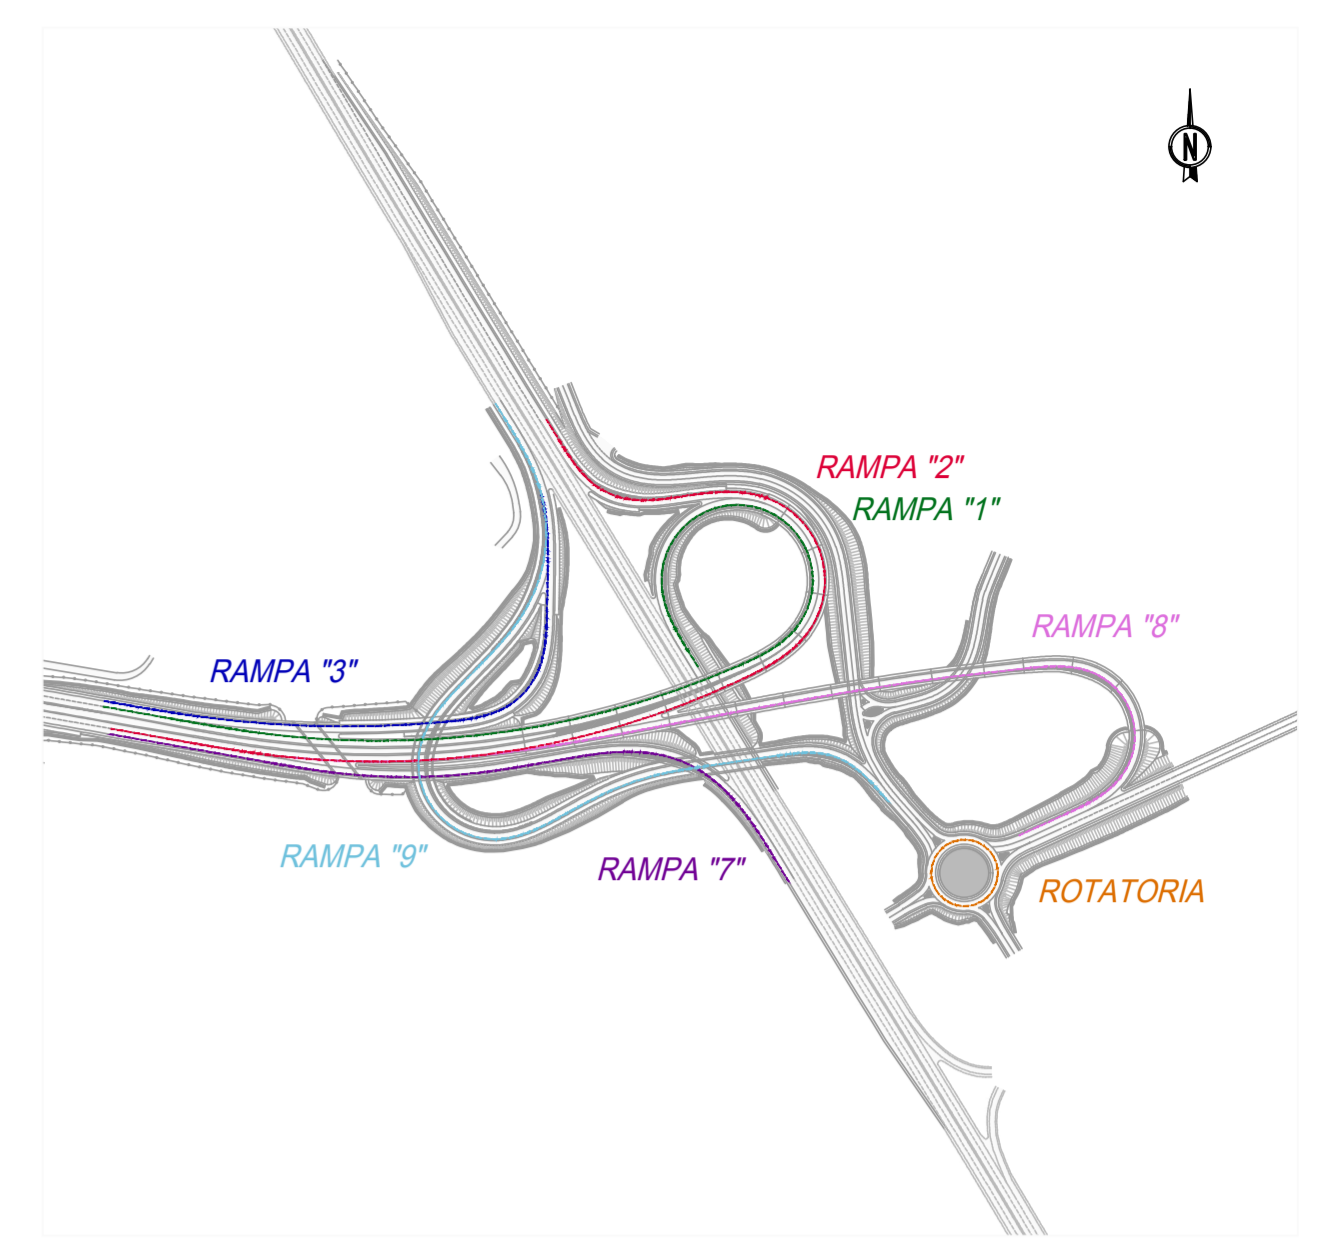


LIVELLETTE	DIFF. DI QUOTA DISTANZA Pendenza	h = 1.056 L = 96.233 i = 0.011	h = 0.293 L = 139.634 i = 0.002	h = 0.255 L = 170.140 i = 0.002	h = -0.649 L = 79.514 i = -0.008	h = -4.356 L = 103.032 i = -0.042	h = -1.396 L = 29.617 i = -0.047	h = -1.526 L = 64.573 i = -0.024	h = 0.790 L = 49.028 i = 0.016	h = -0.003 L = 29.946 i = 0.000
Num	1	2	3	4	5	6	7	8	9	10
Pr	96.233	235.966	406.006	485.520	588.553	618.170	682.743	731.770		
Qt	358.361	358.654	358.909	358.260	353.904	352.908	350.983	351.773		
R	2500.000	150000.000	3000.000	2530.000	2000.000	1220.000	1000.000	2400.000		
T	11.091	44.844	14.494	43.157	4.850	14.337	19.874	19.477		
Fr	0.025	0.007	0.035	0.368	0.006	0.084	0.197	0.079		
Sv	22.182	89.689	28.987	86.346	9.710	28.693	39.750	38.955		

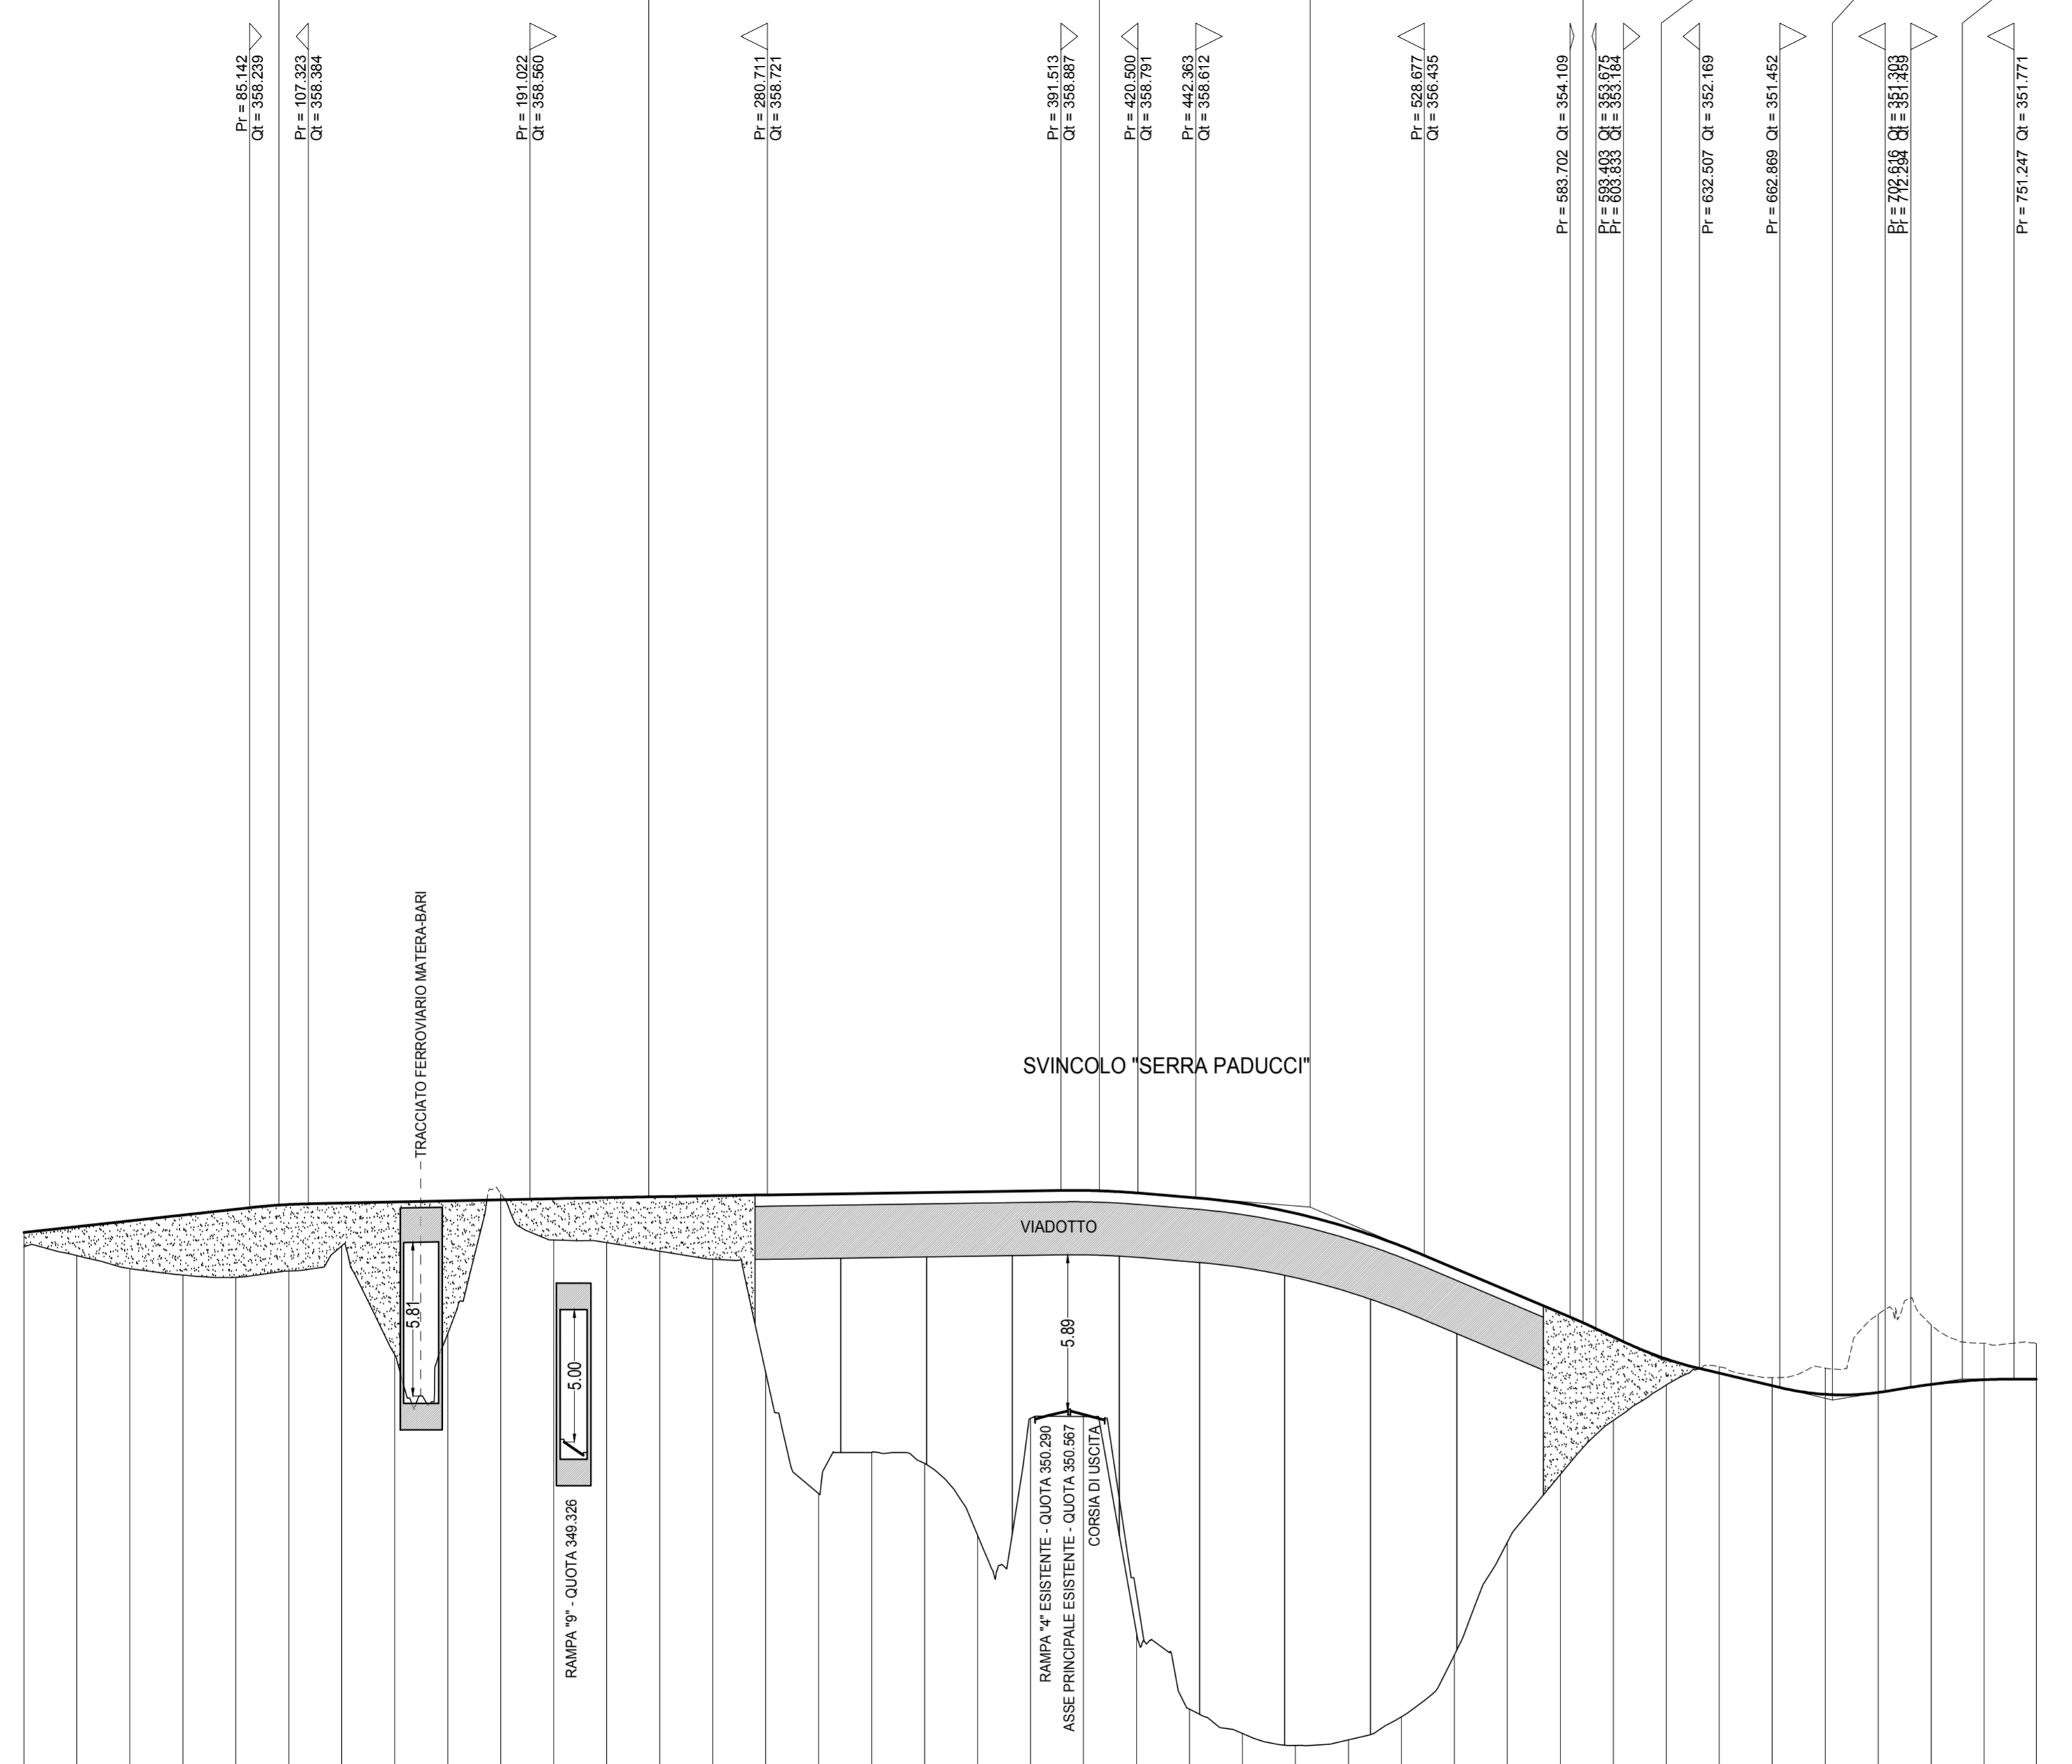

SCALA QUOTE 1:200
SCALA DISTANZE 1:2000
QT.RIF. 330.000

NUMERO SEZIONI	1	2	3	4	5	6	7	8	9	10	11	12	13	14	15	16	17	18	19	20	21	22	23	24	25	26	27	28	29	30	31	32	33	34	35	36	37	38	39
DISTANZE PARZIALI	20.00	20.00	20.00	20.00	20.00	20.00	20.00	20.00	20.00	20.00	20.00	20.00	20.00	20.00	20.00	20.00	20.00	20.00	20.00	20.00	20.00	20.00	20.00	20.00	20.00	20.00	20.00	20.00	20.00	20.00	20.00	20.00	20.00	20.00	20.00	20.00	20.00	19.72	
DISTANZE PROGRESSIVE	0.00	20.00	40.00	60.00	80.00	100.00	120.00	140.00	160.00	180.00	200.00	220.00	240.00	260.00	280.00	300.00	320.00	340.00	360.00	380.00	400.00	420.00	440.00	460.00	480.00	500.00	520.00	540.00	560.00	580.00	600.00	620.00	640.00	660.00	680.00	700.00	720.00	740.00	759.72
QUOTE TERRENO	-357.77	-356.43	-355.93	-355.70	-355.61	-355.64	-355.79	-352.69	-353.49	-358.77	-357.02	-356.92	-356.59	-356.29	-352.03	-347.45	-349.00	-348.59	-345.88	-350.29	-350.35	-342.19	-339.32	-338.40	-337.94	-338.16	-339.03	-341.35	-346.61	-350.21	-351.55	-352.25	-351.82	-352.18	-354.22	-353.81	-353.12	-353.11	
QUOTE PROGETTO	-357.30	-357.52	-357.74	-357.96	-358.18	-358.36	-358.41	-358.45	-358.49	-358.54	-358.58	-358.62	-358.65	-358.69	-358.72	-358.75	-358.76	-358.81	-358.84	-358.87	-358.89	-358.79	-358.63	-358.41	-358.03	-354.27	-353.36	-352.53	-351.99	-351.52	-351.19	-350.89	-350.26	-350.57	-351.75	-351.77	-351.77		
DIFFERENZA DI QUOTA	0.53	1.10	1.81	2.26	2.57	2.52	1.62	5.77	5.00	0.23	1.56	1.70	2.06	2.39	6.69	11.30	9.78	10.22	12.96	6.58	18.54	16.80	19.31	20.01	20.08	19.32	17.76	14.60	9.50	6.09	3.15	0.88	0.25	0.30	0.89	2.86	2.24	1.37	1.34
ETTOMETRICHE	0 1 2 3 4 5 6 7																																						
ANDAMENTO PLANIMETRICO	L=38.848 A=210.000 L=78.053 R=58.000 Sv=312.246 A=58.000 L2=52.044 R=58.000 Sv=107.194 A=58.000 L2=58.000 A=45.000 Sv=7.486 L=45.000 A=45.000 L2=45.000 L=15.843																																						
SOPRAELEVAZIONI	Sx --- 0.025 0.025 0.026 0.070 0.025 0.000 0.025 0.070 0.025 --- Dx --- -0.025 -0.025 -0.026 -0.070 -0.025 -0.025 -0.070 -0.025																																						

SVINCOLO "SERRA PADUCCI" - RAMPA 2



Anas SpA

Direzione Centrale Progettazione

COLLEGAMENTO MEDIANO "MURCIA - POLLINO"

TRATTO GIOIA DEL COLLE - MATERA - FERRANDINA - PISTICCI
BY-PASS DI MATERA

PROGETTO DI FATTIBILITÀ TECNICO ECONOMICA

IL PROGETTISTA Dott. Ing. Dino Bonadies Ordine Ingegneri Provincia di Perugia n° AS29		IL GRUPPO DI PROGETTAZIONE: 		Ing. D. BONADIES Ing. M. RASIMELLI Ing. P. LOSPENNATO Ing. S. PELLEGRINI Ing. M. PROCACCI Ing. R. CERQUIGLINI Ing. M. CARAFFINI Geom. M. BIRAGLIA
IL GEOLOGO: Dott. Geol. Stefano Pizzoli Ordine Geologi Regione Umbria n° 107		MANDATARIA VAMS Ingegneria Via Roma 104 - 00198 Roma		Ing. N. SARACA Ing. A. NUNZIATI Ing. E. CAPANNA
IL RESPONSABILE DEL S.I.A. Dott. Arch. Enrica Rasimelli Ordine Architetti, Pianificatori e Conservatori Provincia di Perugia n° 430		MANDANTE SETAC S.r.l. Servizi di Engineering, Impact Ambiente Consultant Via Montebello 100 - 00186 Roma		Ing. L. MONTERISI Ing. G. CIORIELLO
IL COORDINATORE PER LA SICUREZZA IN FASE DI PROGETTAZIONE Dott. Ing. Dino Bonadies Ordine Ingegneri Provincia di Perugia n° AS29		MANDANTE studio R.B.A. Studio Remondini, Bonelli & Associati snc Via Montebello 100 - 00186 Roma		Ing. F. PACCAPELO Ing. S. GIOTTA
VISTO: IL RESPONSABILE DEL PROCEDIMENTO ---	VISTO: IL VICE DIRETTORE AREA INGEGNERIA SPECIALISTICA ---	VISTO: IL RESPONSABILE DI AREA ---	PROTOCOLLO ---	DATA ---

PROGETTO STRADALE

TRACCIATO SELEZIONATO - TRATTO IN VARIANTE CATEGORIA B
SVINCOLI E INTERSEZIONI
SVINCOLO "SERRA PADUCCI" - PROFILI LONGITUDINALI RAMPE
TAVOLA 2 DI 5

CODICE PROGETTO PZ139		CODICE FILE V02_PS01_TRA_FP02_B		REVISIONE	SCALA:
PROGETTO L0715Z P 0020		CODICE ELAB. V02_PS01_TRA_FP02		B	1:2.000
B	REVISIONE A SEGUITO ISTRUTTORIA	MAGGIO 2021	CARAFFINI	LOSPENNATO	BONADIES
A	PRIMA EMISSIONE	SETTEMBRE 2020	CARAFFINI	LOSPENNATO	BONADIES
Revisione	Descrizione	Data	Redatto	Verificato	Approvato