



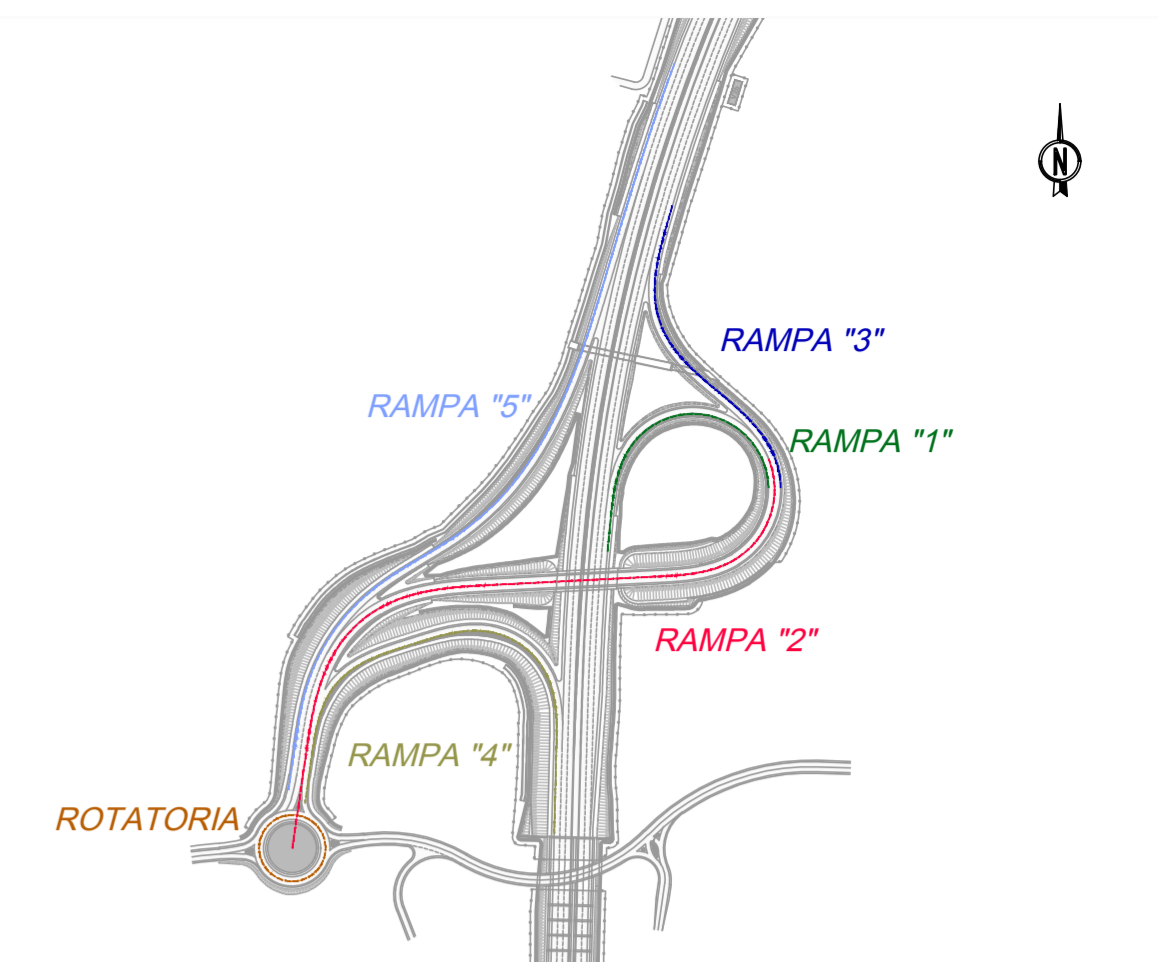

SVINCOLO "MATERA OVEST"

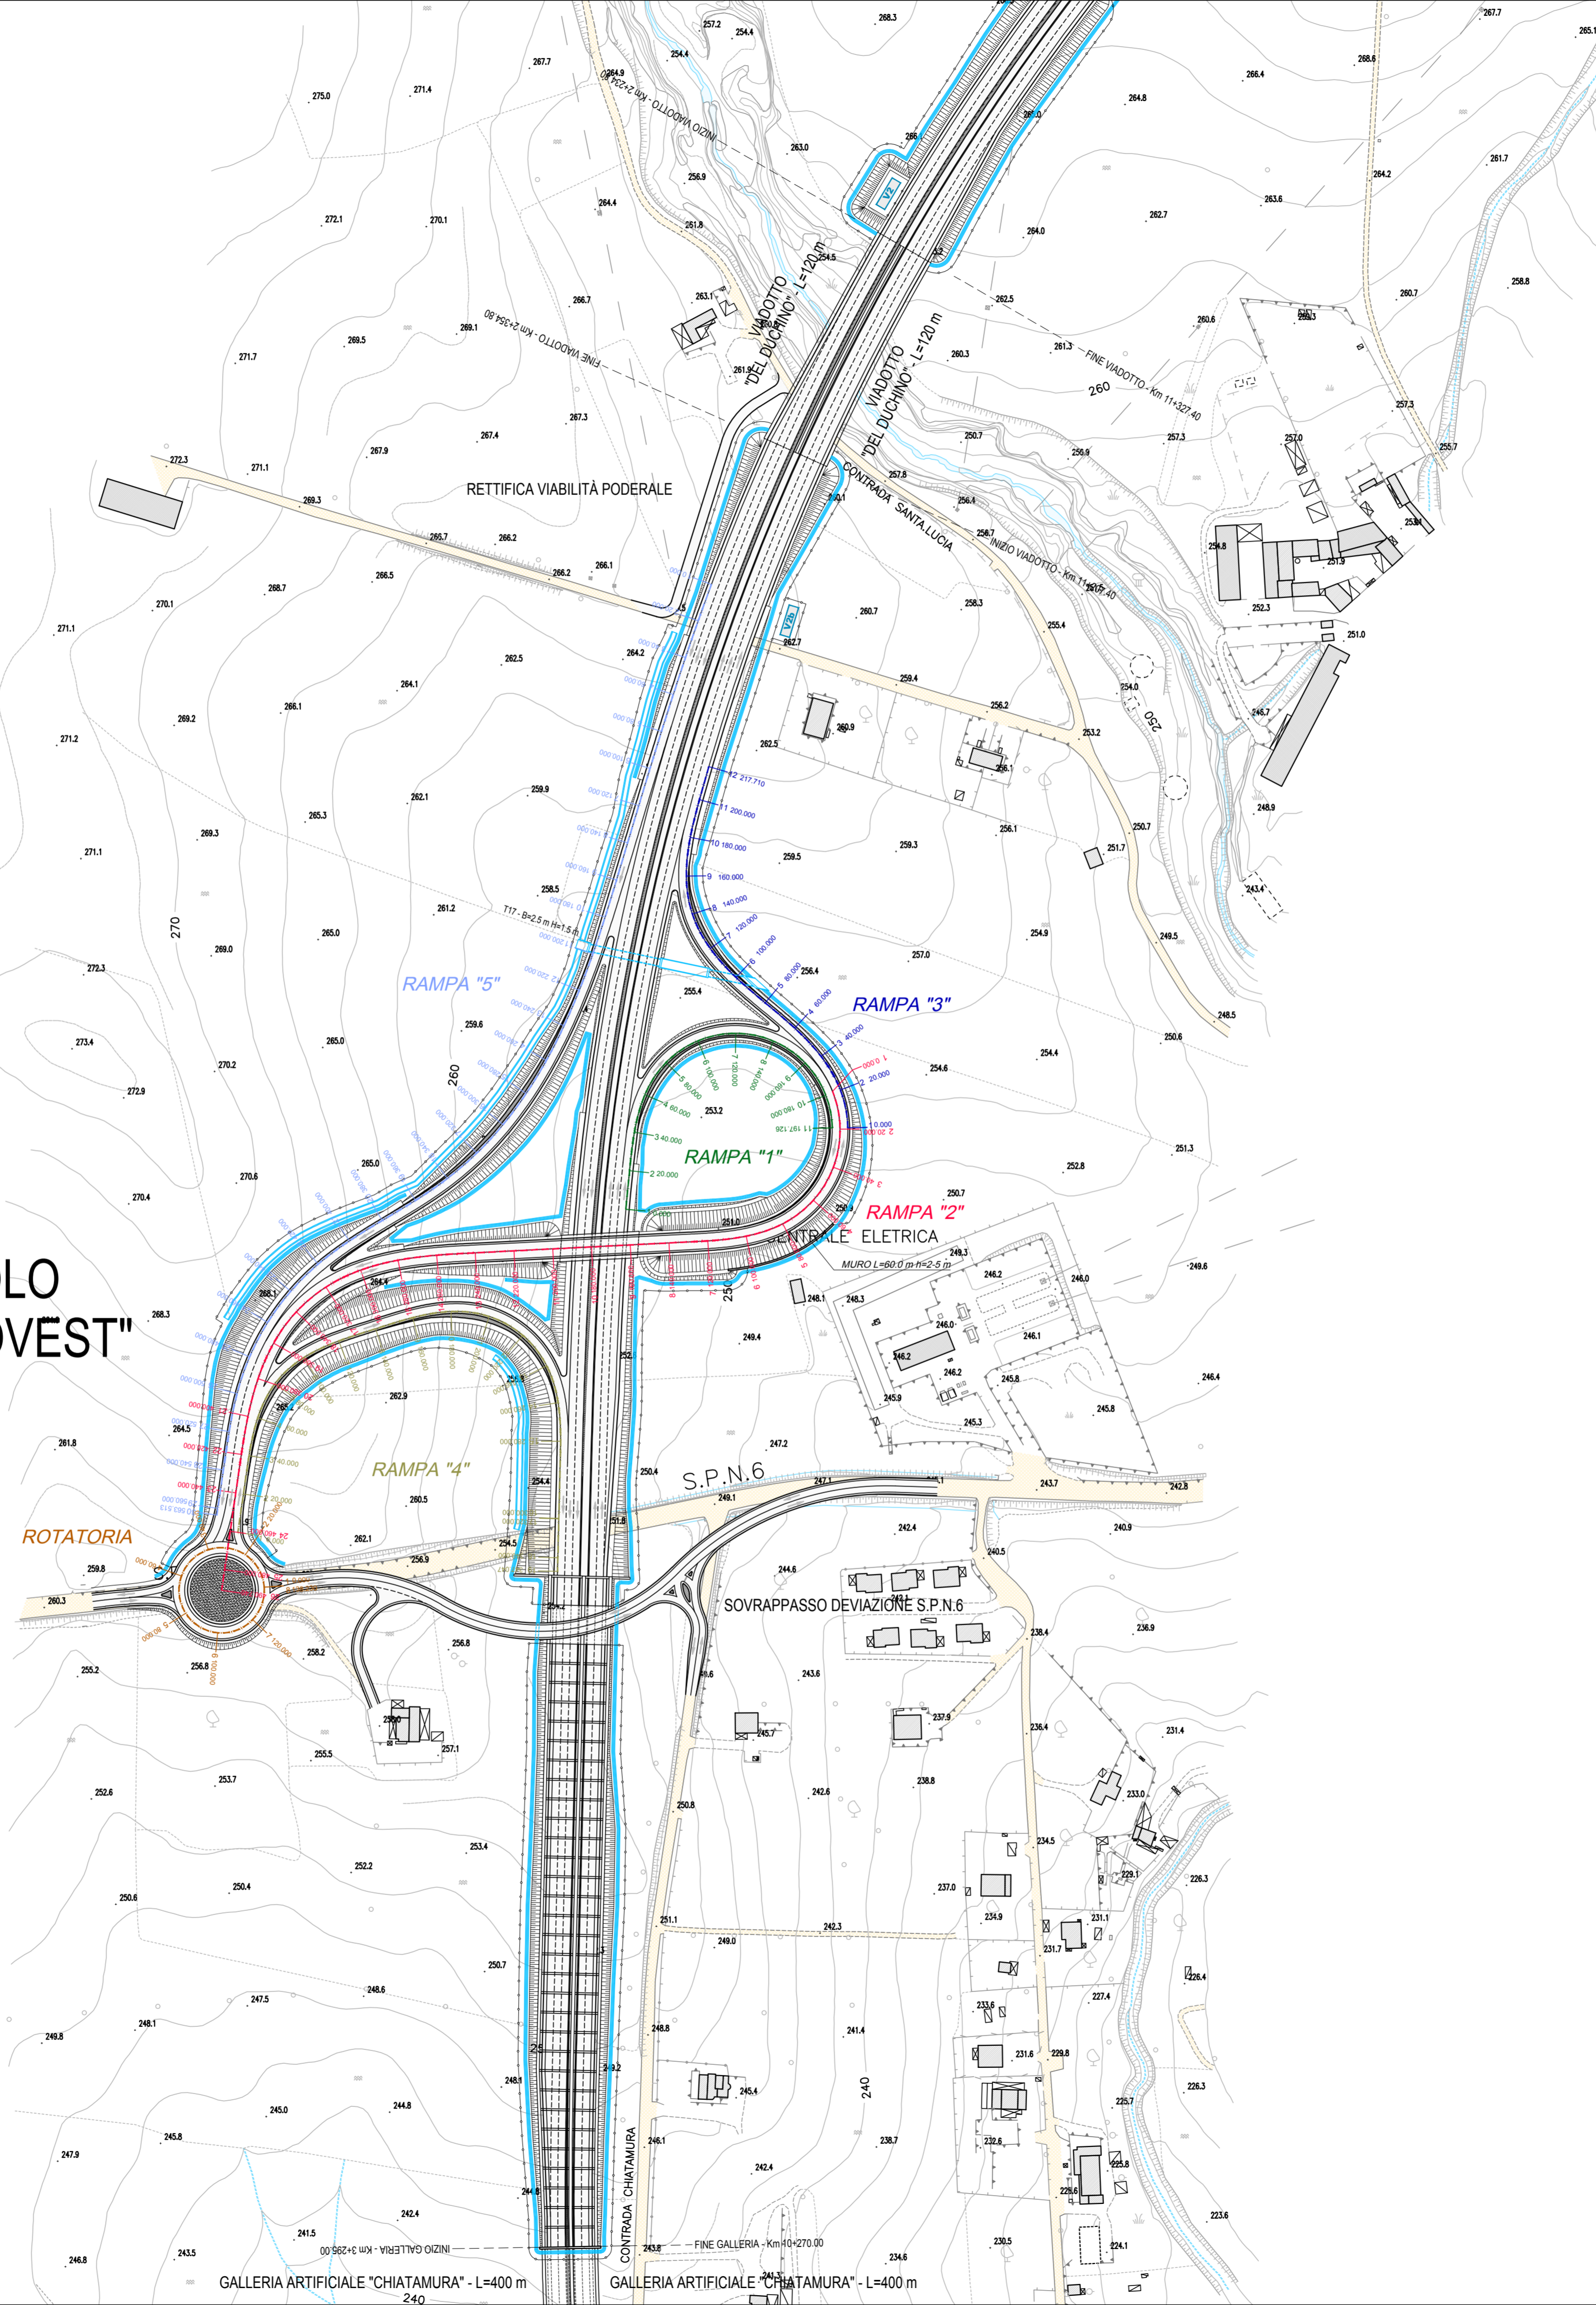

Anas SpA

Direzione Centrale Progettazione

COLLEGAMENTO MEDIANO "MURGIA - POLLINO"

TRATTO GIOIA DEL COLLE - MATERA - FERRANDINA - PISTICCI
BY-PASS DI MATERA

PROGETTO DI FATTIBILITÀ TECNICO ECONOMICA

IL PROGETTISTA Dott. Ing. Dino Bonadies Ordine Ingegneri Provincia di Perugia n° A829		IL GRUPPO DI PROGETTAZIONE: MANDATARIA VAMS Ingegneria Ing. N. SARACA Ing. A. NUNZIATI Ing. E. CAPANNA		
IL GEOLOGO: Dott. Geol. Stefano Pizzilli Ordine Geologi Regione Umbria n° 107		MANDANTE: SETAC S.r.l. Servizi di Ingegneria, Supporto Ambientale Consulenze Ing. L. MONTERISI Ing. G. CIORIELLO		
IL RESPONSABILE DEL S.I.A. Dott. Arch. Enrica Rasimelli Ordine Architetti, Paesaggisti, Pianificatori e Conservatori Provincia di Perugia n° 430		MANDANTE: studio R.B.A. Ing. F. PACCAPELO Ing. S. GIOTTA		
IL COORDINATORE PER LA SICUREZZA IN FASE DI PROGETTAZIONE Dott. Ing. Dino Bonadies Ordine Ingegneri Provincia di Perugia n° A829		MANDANTE: ---		
VISTO: IL RESPONSABILE DEL PROCEDIMENTO ---	VISTO: IL VICE DIRETTORE AREA INGEGNERIA SPECIALISTICA ---	VISTO: IL RESPONSABILE DI AREA ---	PROTOCOLLO ---	DATA ---

PROGETTO STRADALE

TRACCIATO SELEZIONATO - TRATTO IN VARIANTE CATEGORIA B
SVINCOLI E INTERSEZIONI
SVINCOLO "MATERA OVEST" - PLANIMETRIA DI PROGETTO

CODICE PROGETTO PZ139		CODICE FILE V02_PS02_TRA_PP01_C		REVISIONE C	SCALA: 1:2.000
PROGETTO L0715Z		ELAB. P0020		CODICE ELAB. V02_PS02_TRA_PP01	
C	REVISIONE A SEGUITO ISTRUTTORIA	MAGGIO 2021	CARAFFINI	LOSPENNATO	BONADIES
B	REVISIONE A SEGUITO ISTRUTTORIA	NOVEMBRE 2020	CARAFFINI	LOSPENNATO	BONADIES
A	PRIMA EMISSIONE	SETTEMBRE 2020	CARAFFINI	LOSPENNATO	BONADIES
Revisione	Descrizione	Data	Redatto	Verificato	Approvato