



TRATTI C-D / E-F 1:100

SEZIONE 1-1

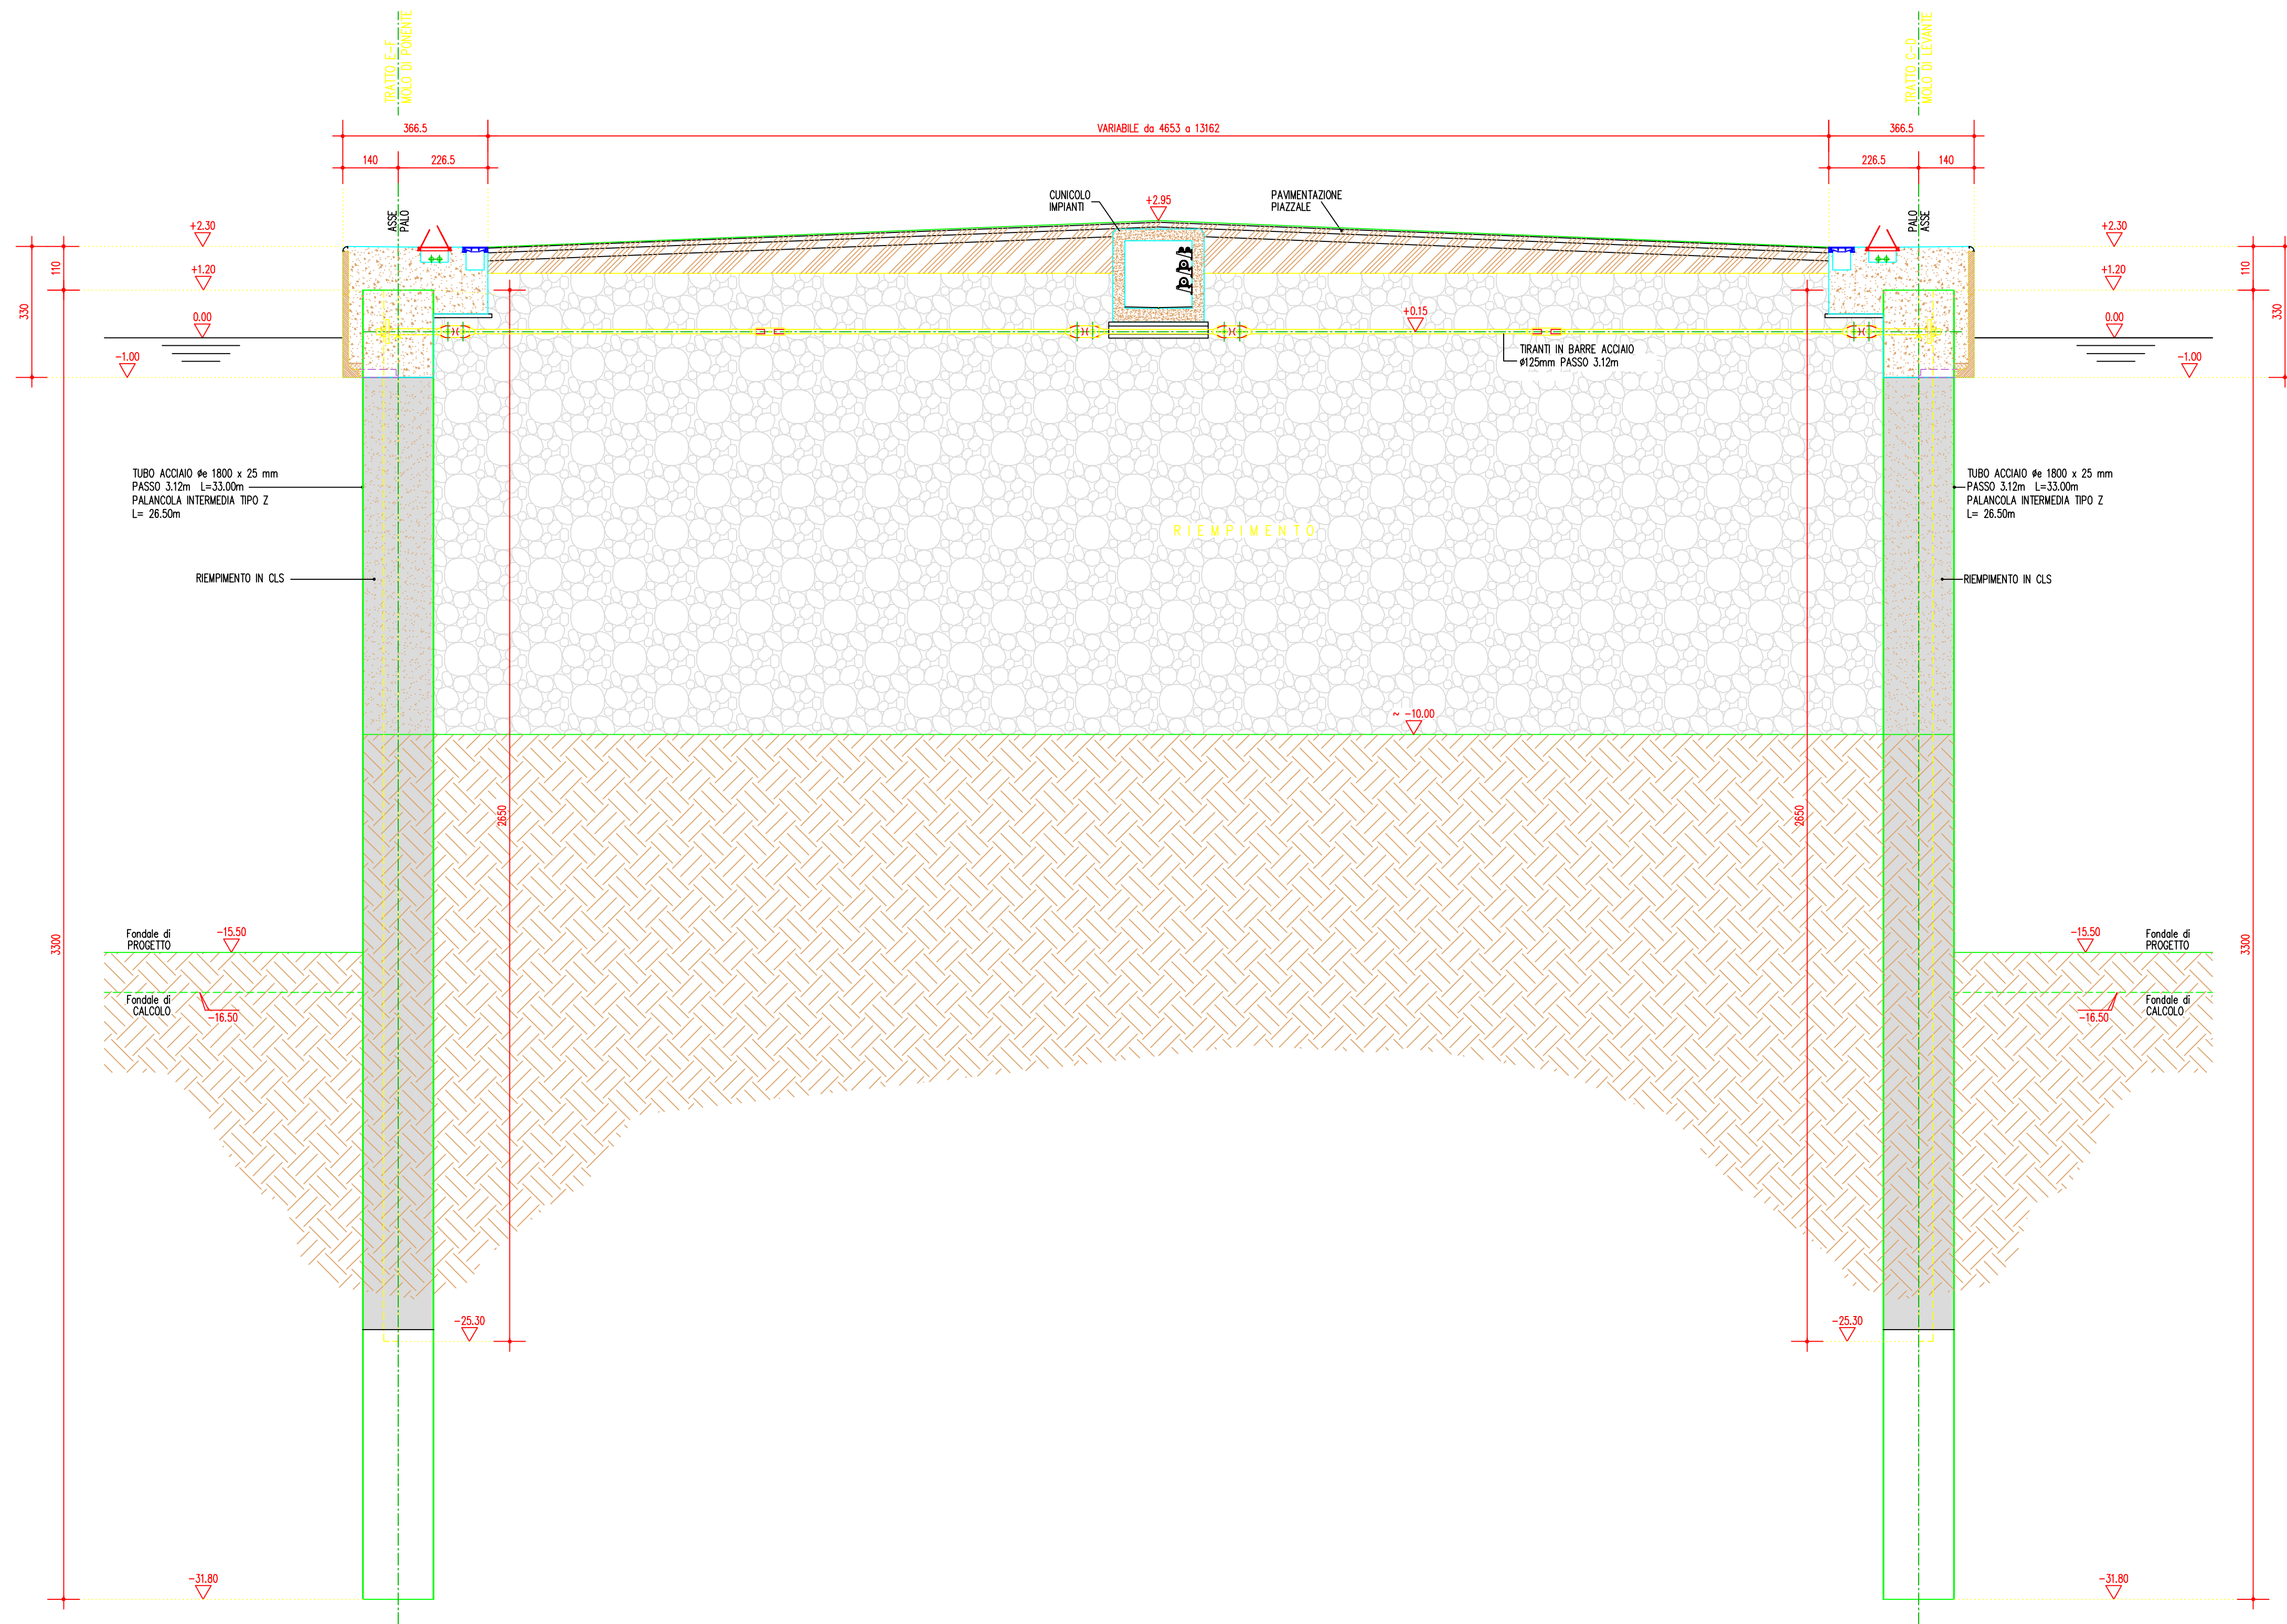


TRATTO E-D / G-H 1:100


SEZIONE 2-2

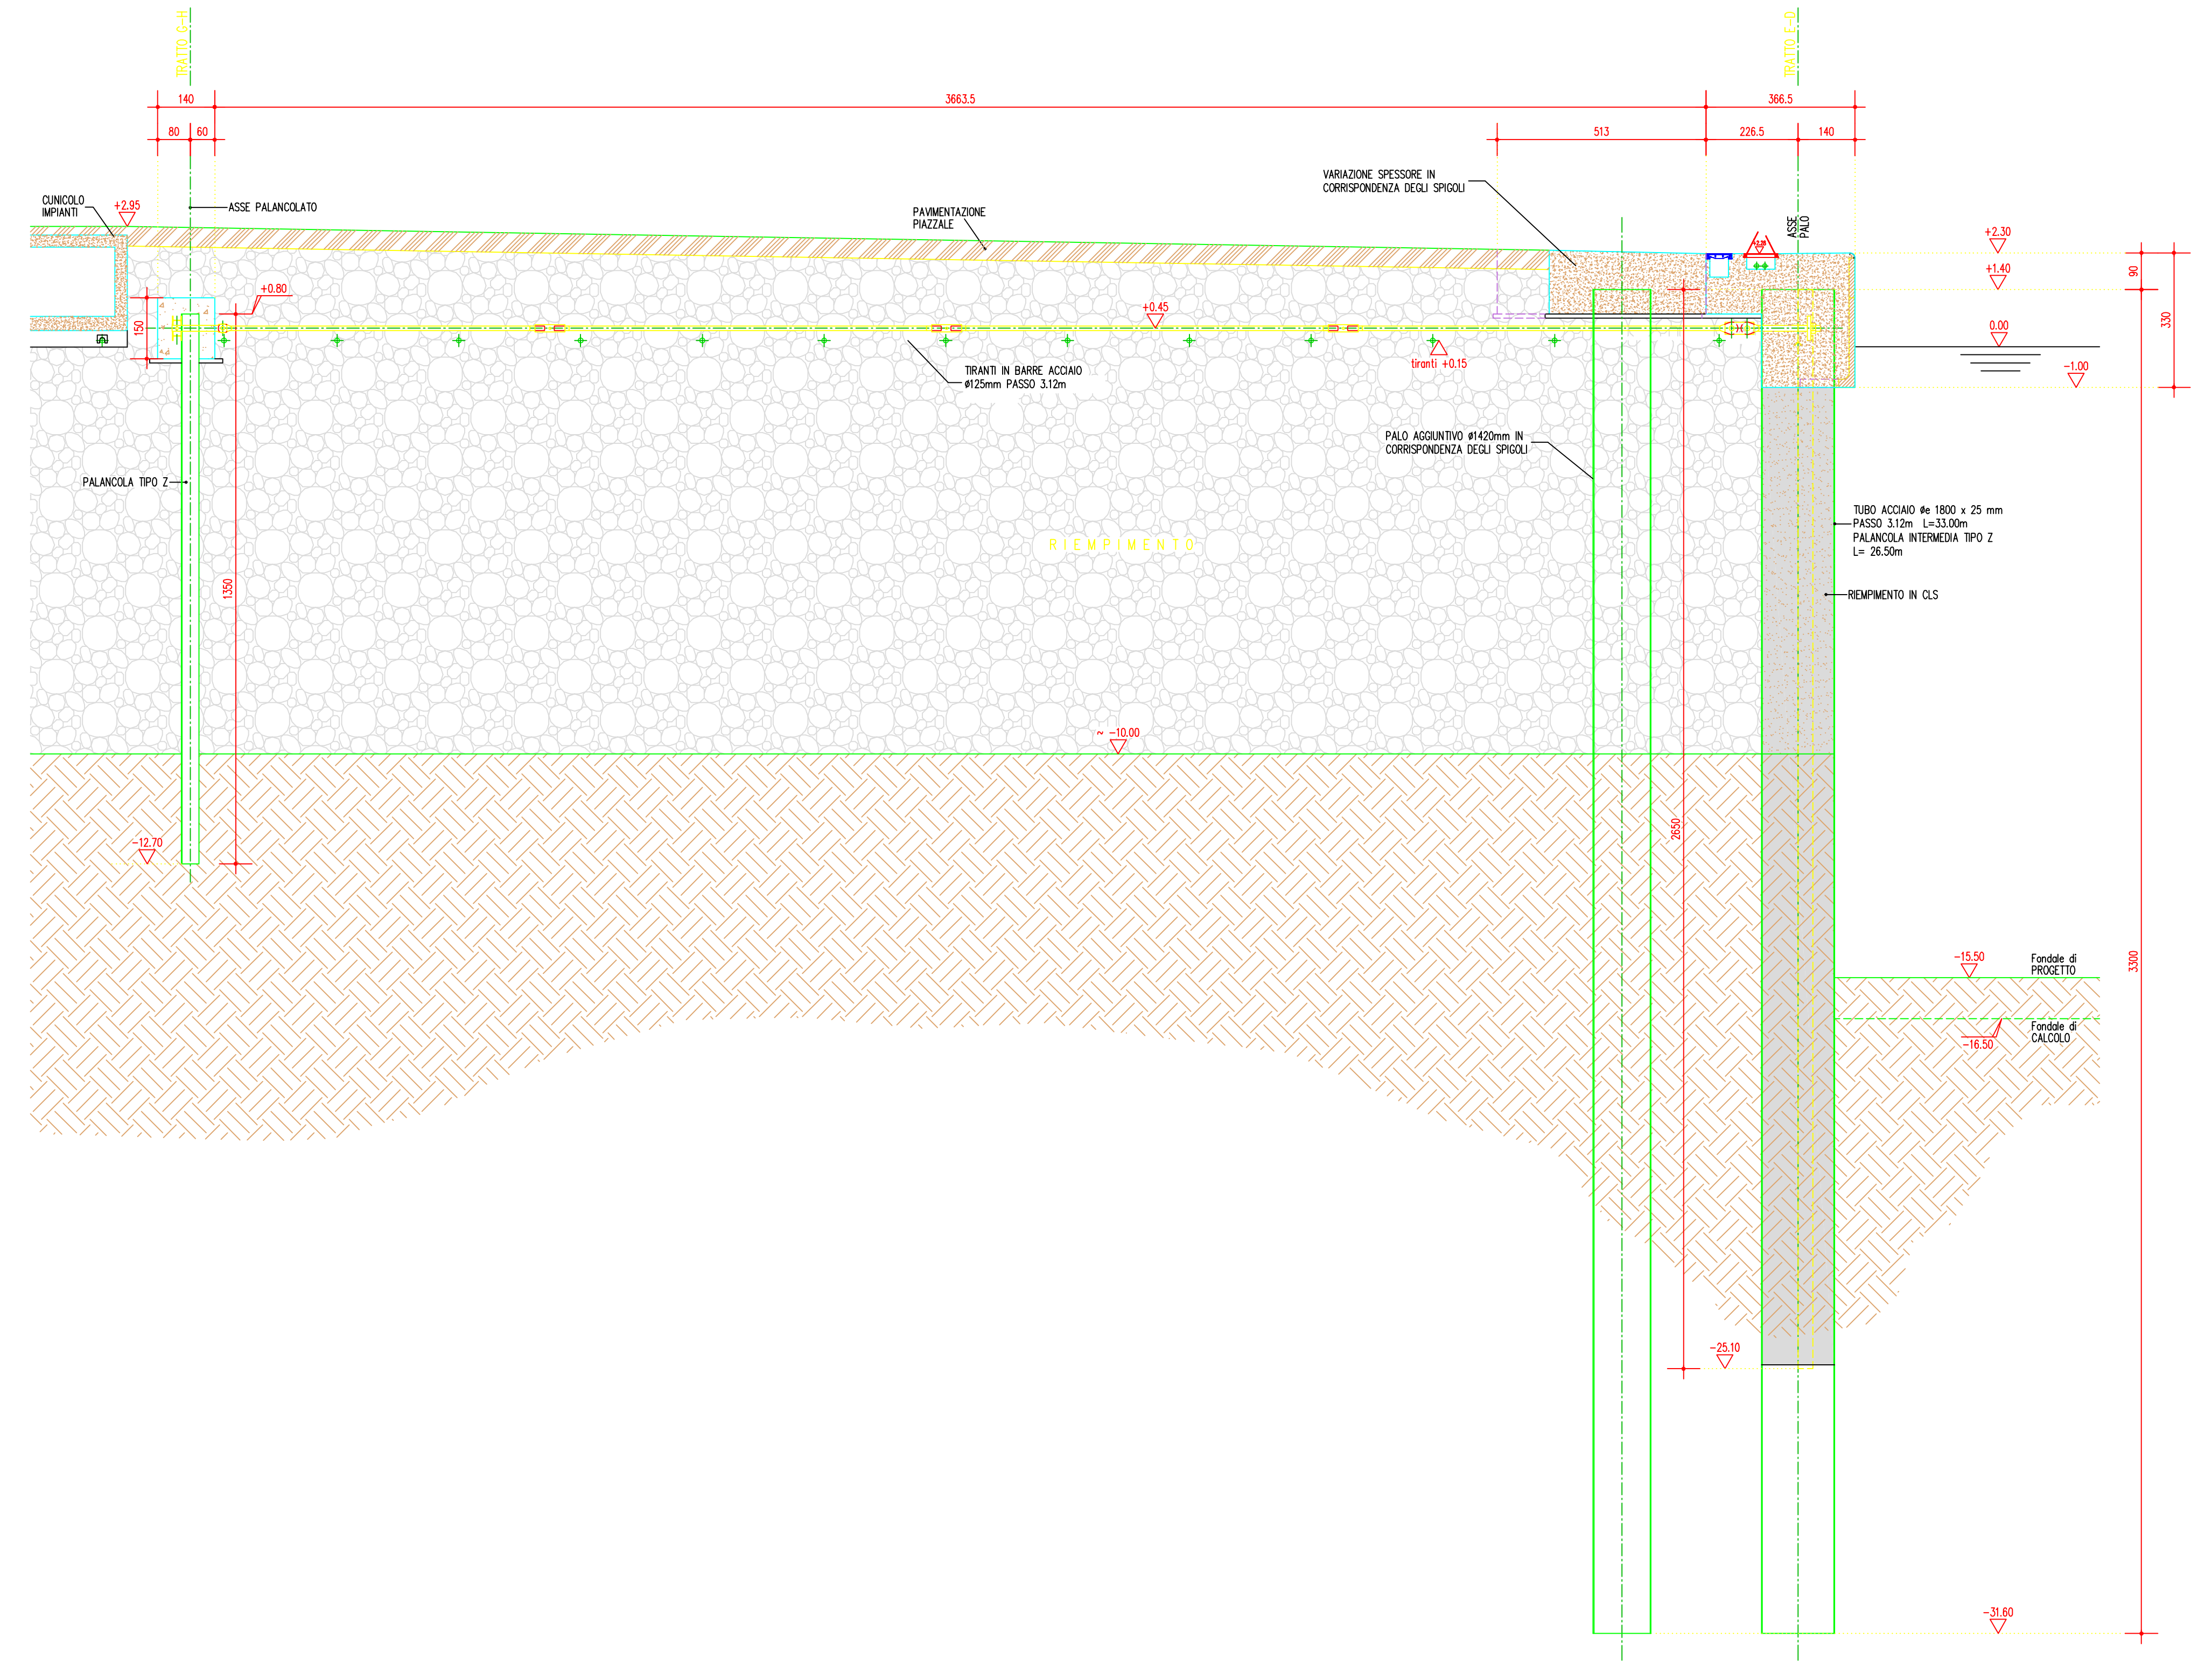


SEZIONE TRATTO C-D / E-F
PARTICOLARE TRAVE DI CORREA 1:50

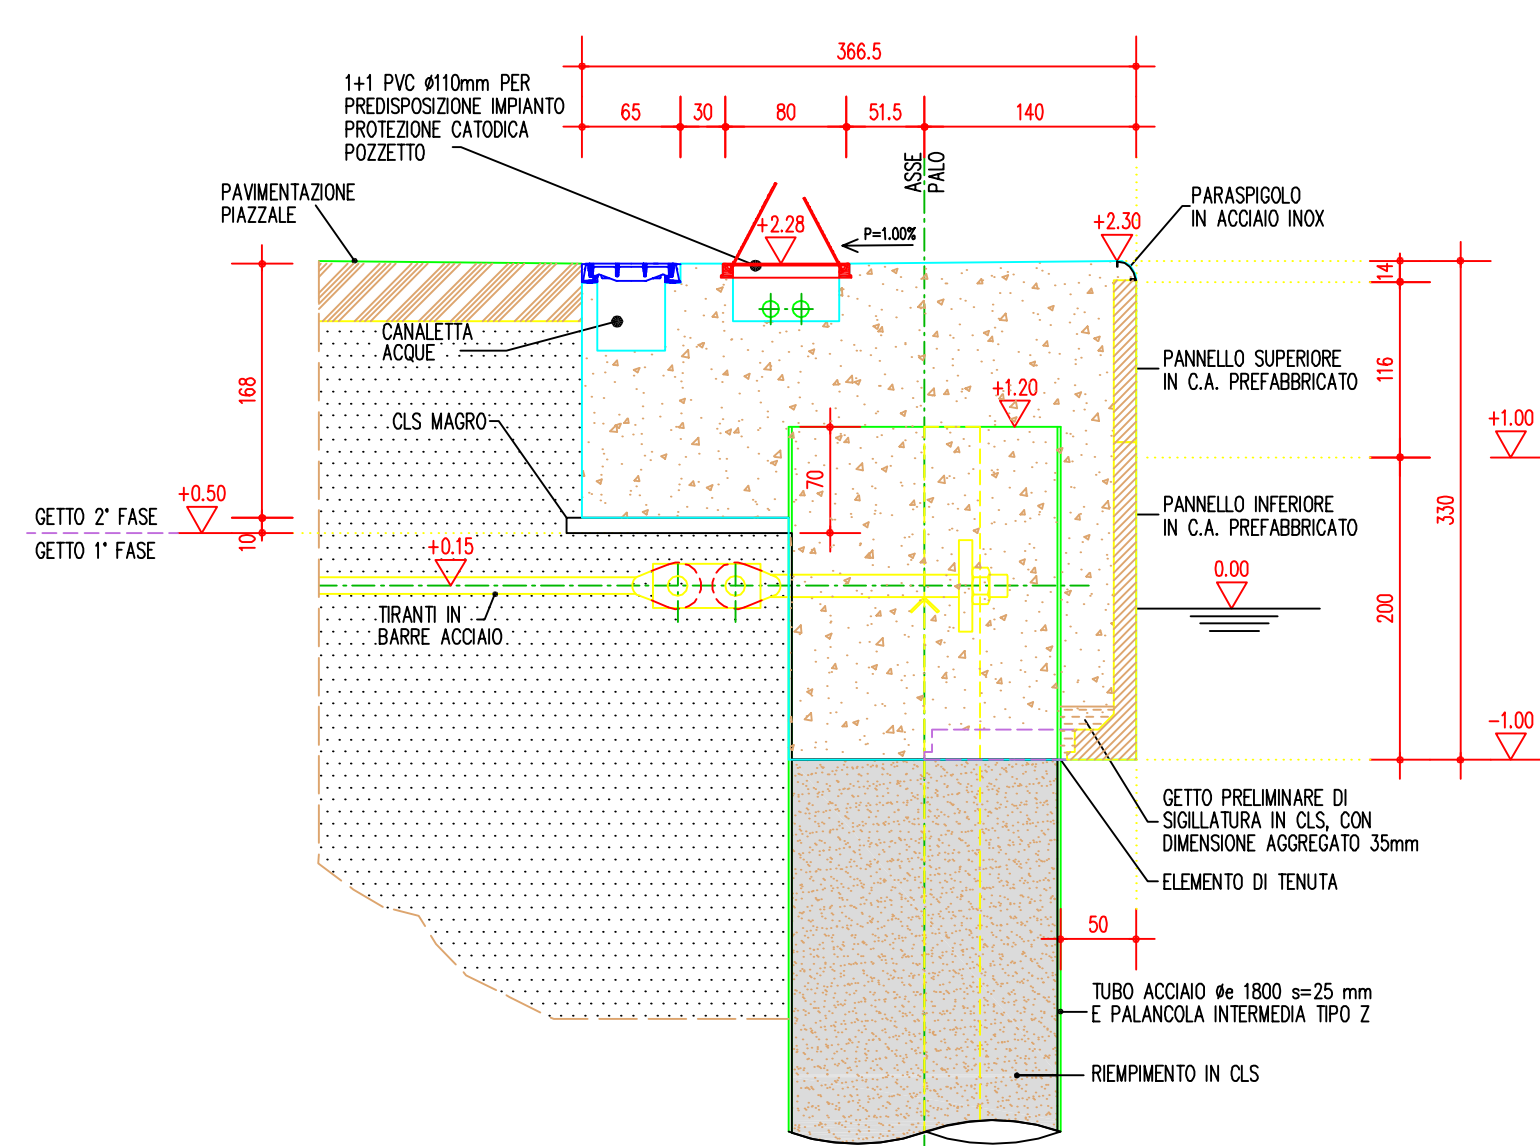


SEZIONE TRATTO G-H
PARTICOLARE TRAVE DI CORREA 1:50

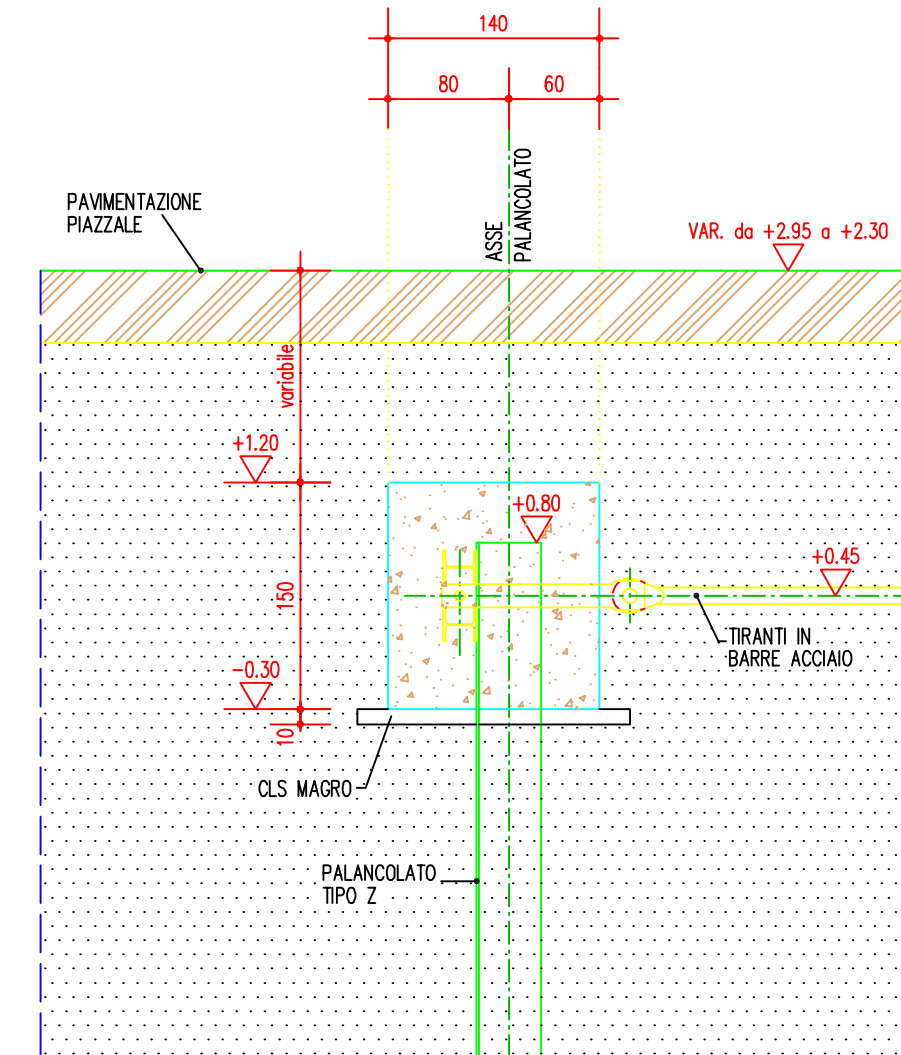

SEZIONE TRATTO D-E
PARTICOLARE TRAVE DI CORREA 1:50

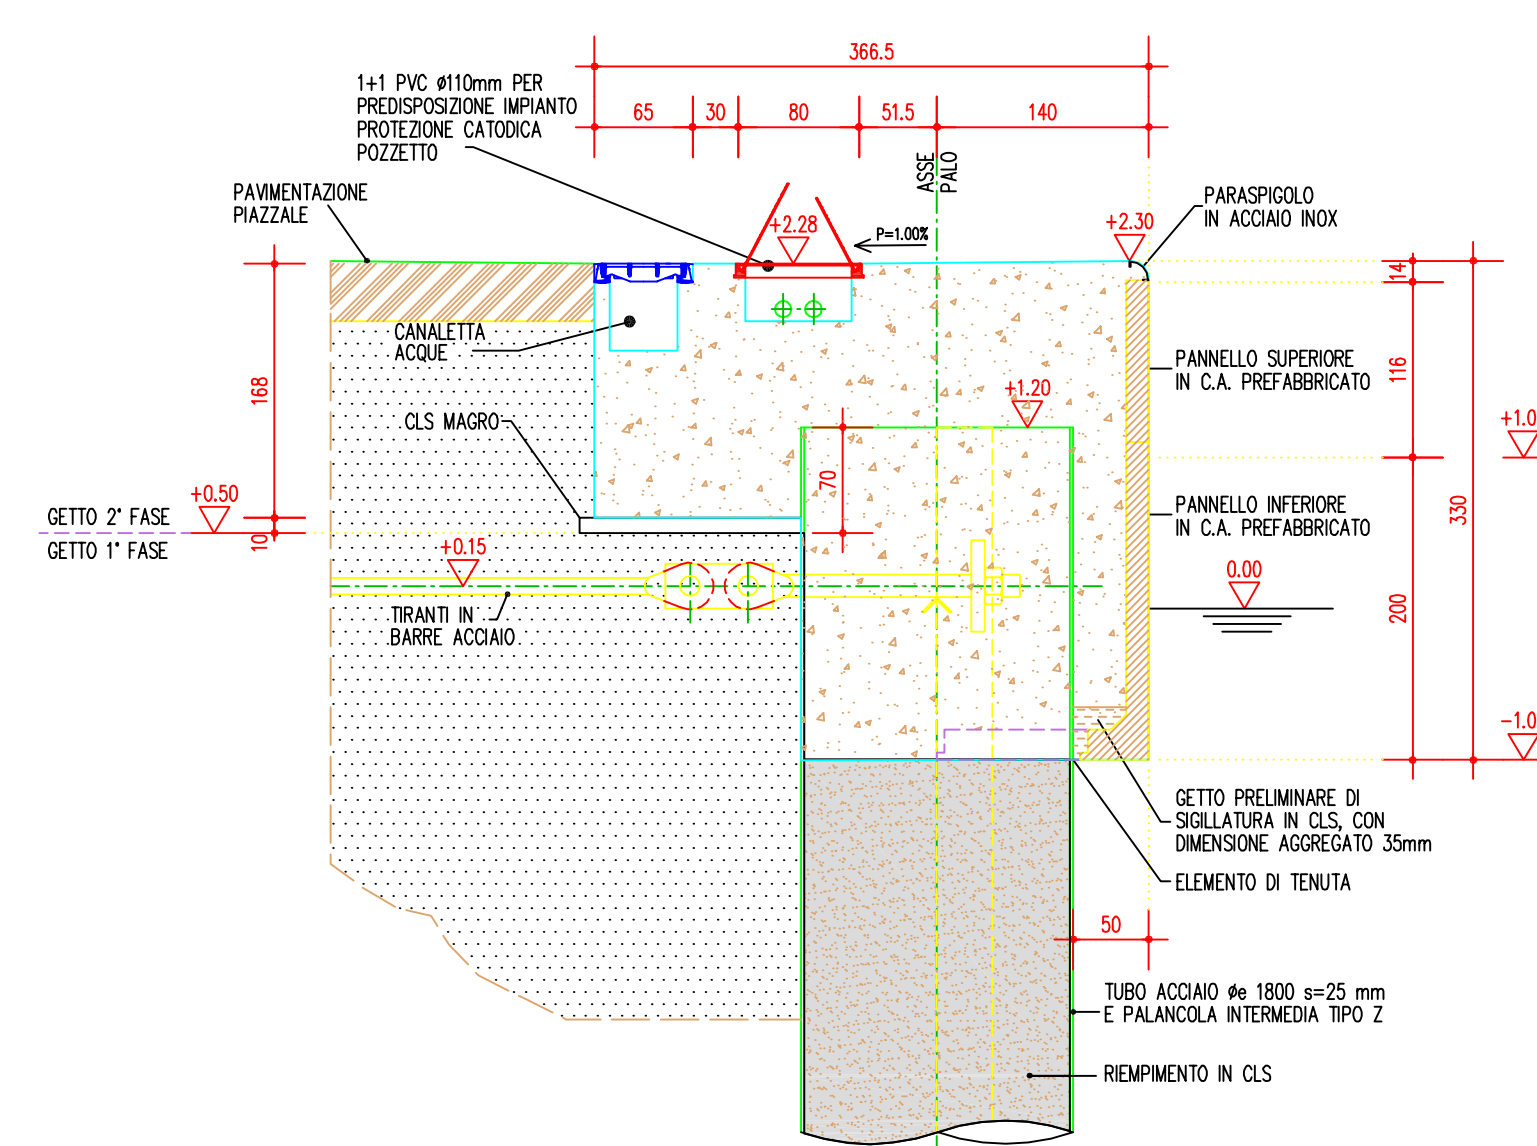

PARTICOLARE PAVIMENTAZIONE 1:10

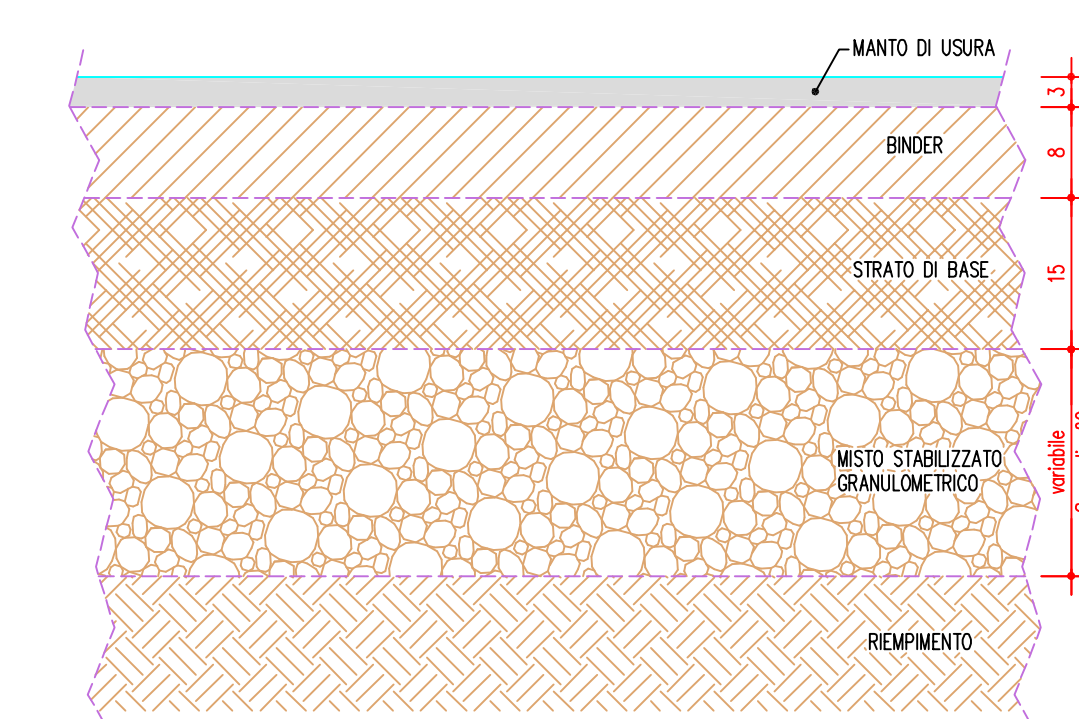

AUTORITA' PORTUALE
SALERNO
PORTO COMMERCIALE DI SALERNO
LAVORI DI PROLUNGAMENTO DEL MOLO TRAPEZIO

PROGETTO DEFINITIVO



ELABORATO:
SEZIONI TIPO
SCALA 1:100 - 1:50

Il R.U.P.
Ing. Elena Valentini
I Progettisti
2A AREA - TECNICA
Arch. Corrado Olivieri Ing. Gianluigi Ladica
Geom. Pasquale Memoli Geom. Luigi Monelli Geom. Enrico Leone

data: GIUGNO 2013
Pratica TE/59PC01
TAV.
C03