

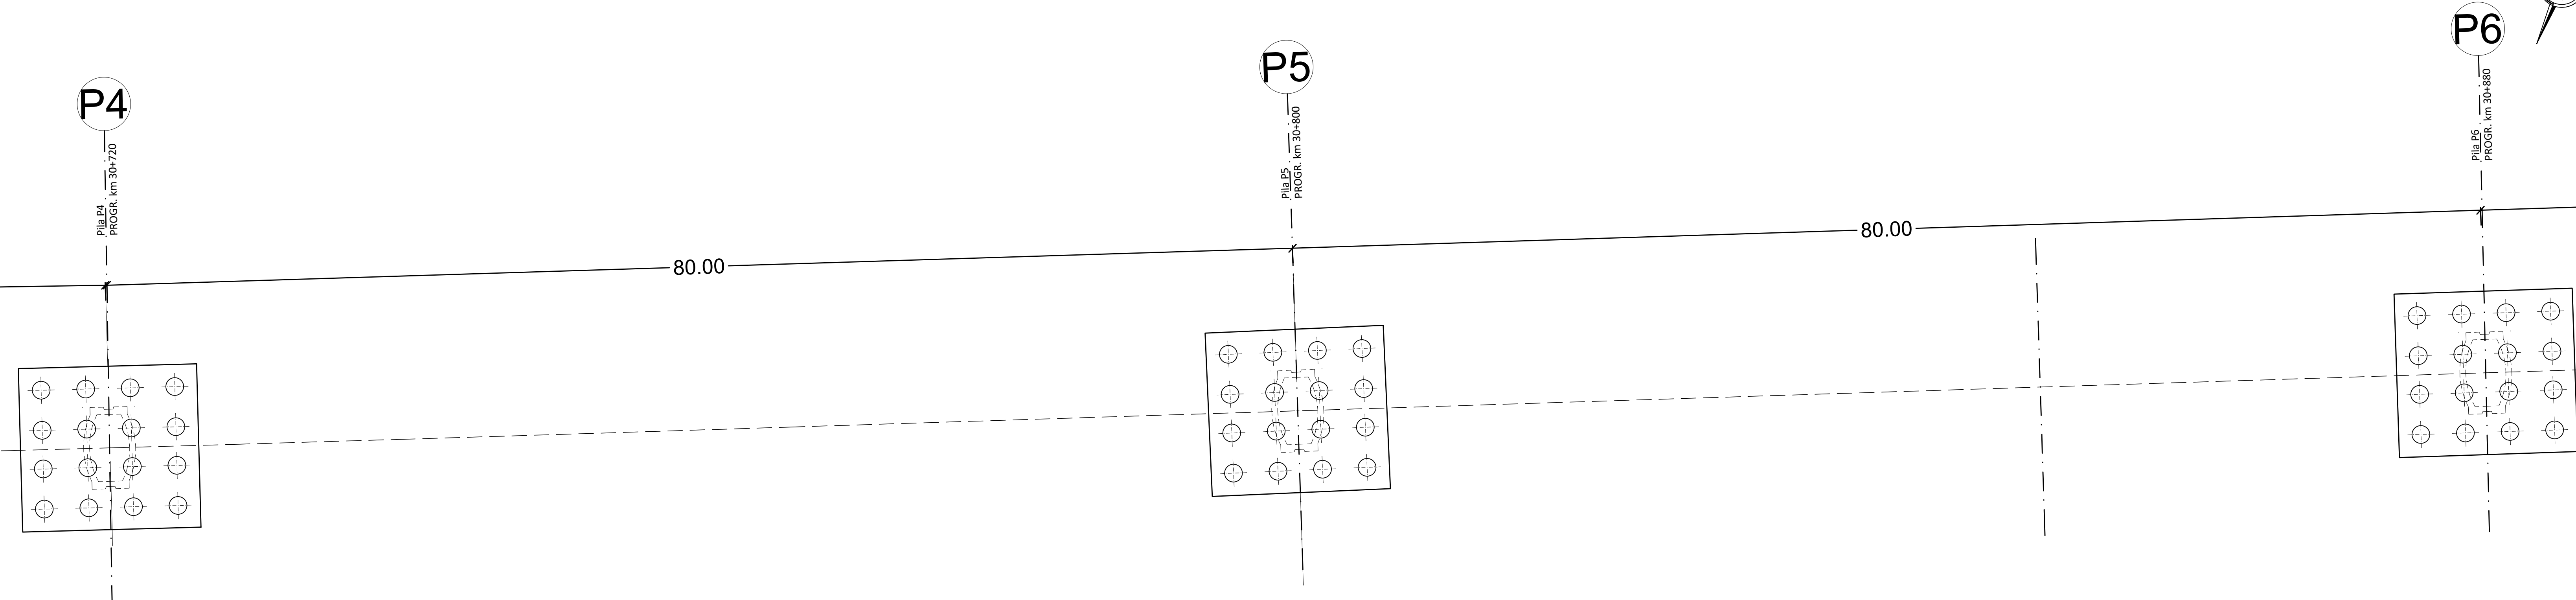


PIANTA CHIAVE
SCALA 1:1.000

PIANTA FONDAZIONI (STRALCIO 3)
SCALA 1:200

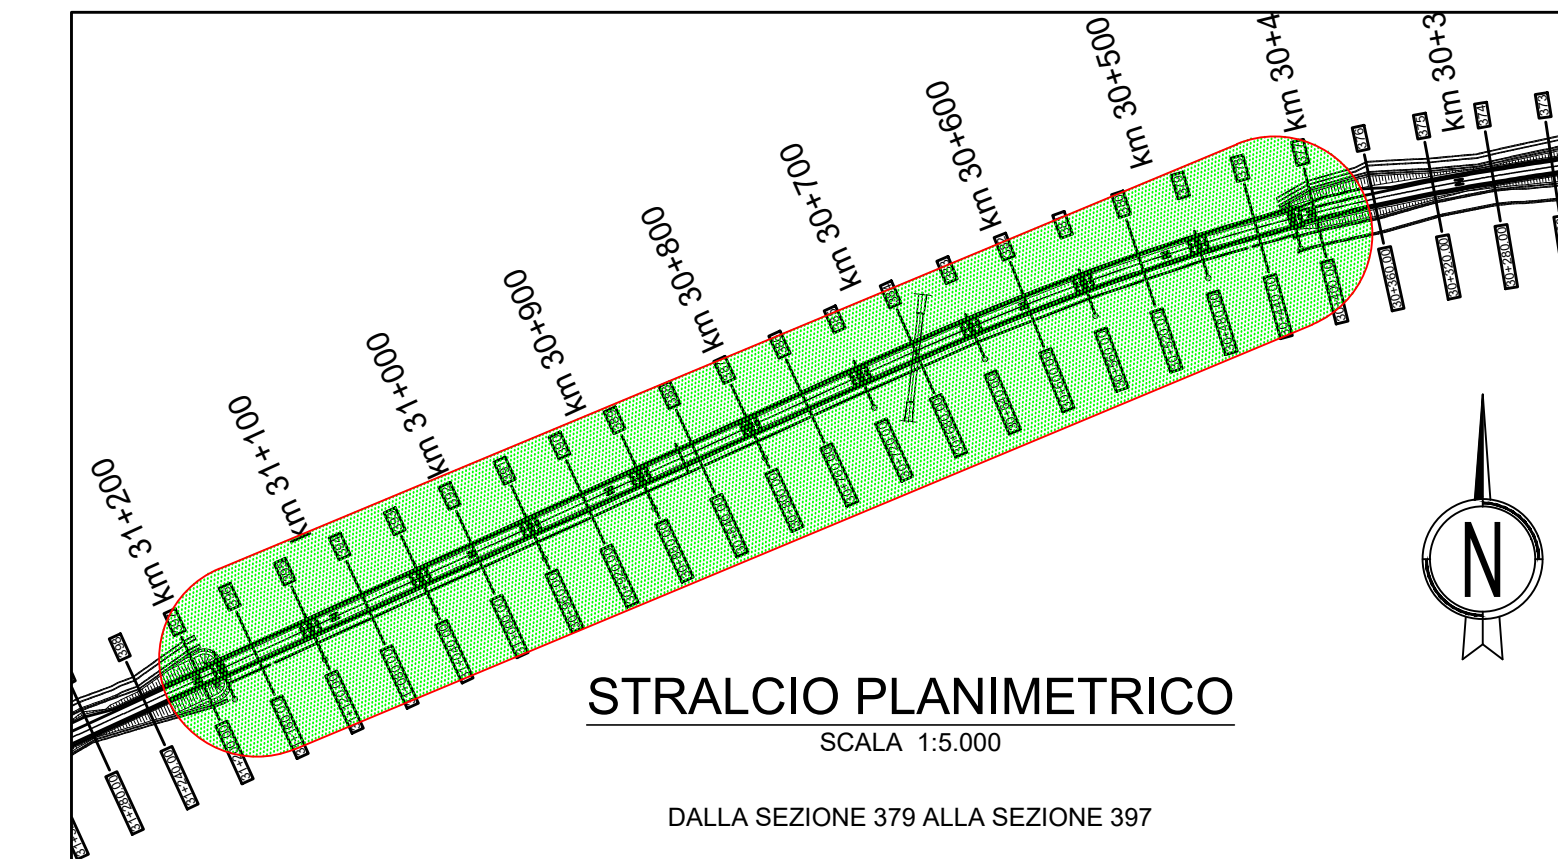

PIANTA OPERA FINITA (STRALCIO 3)
SCALA 1:200

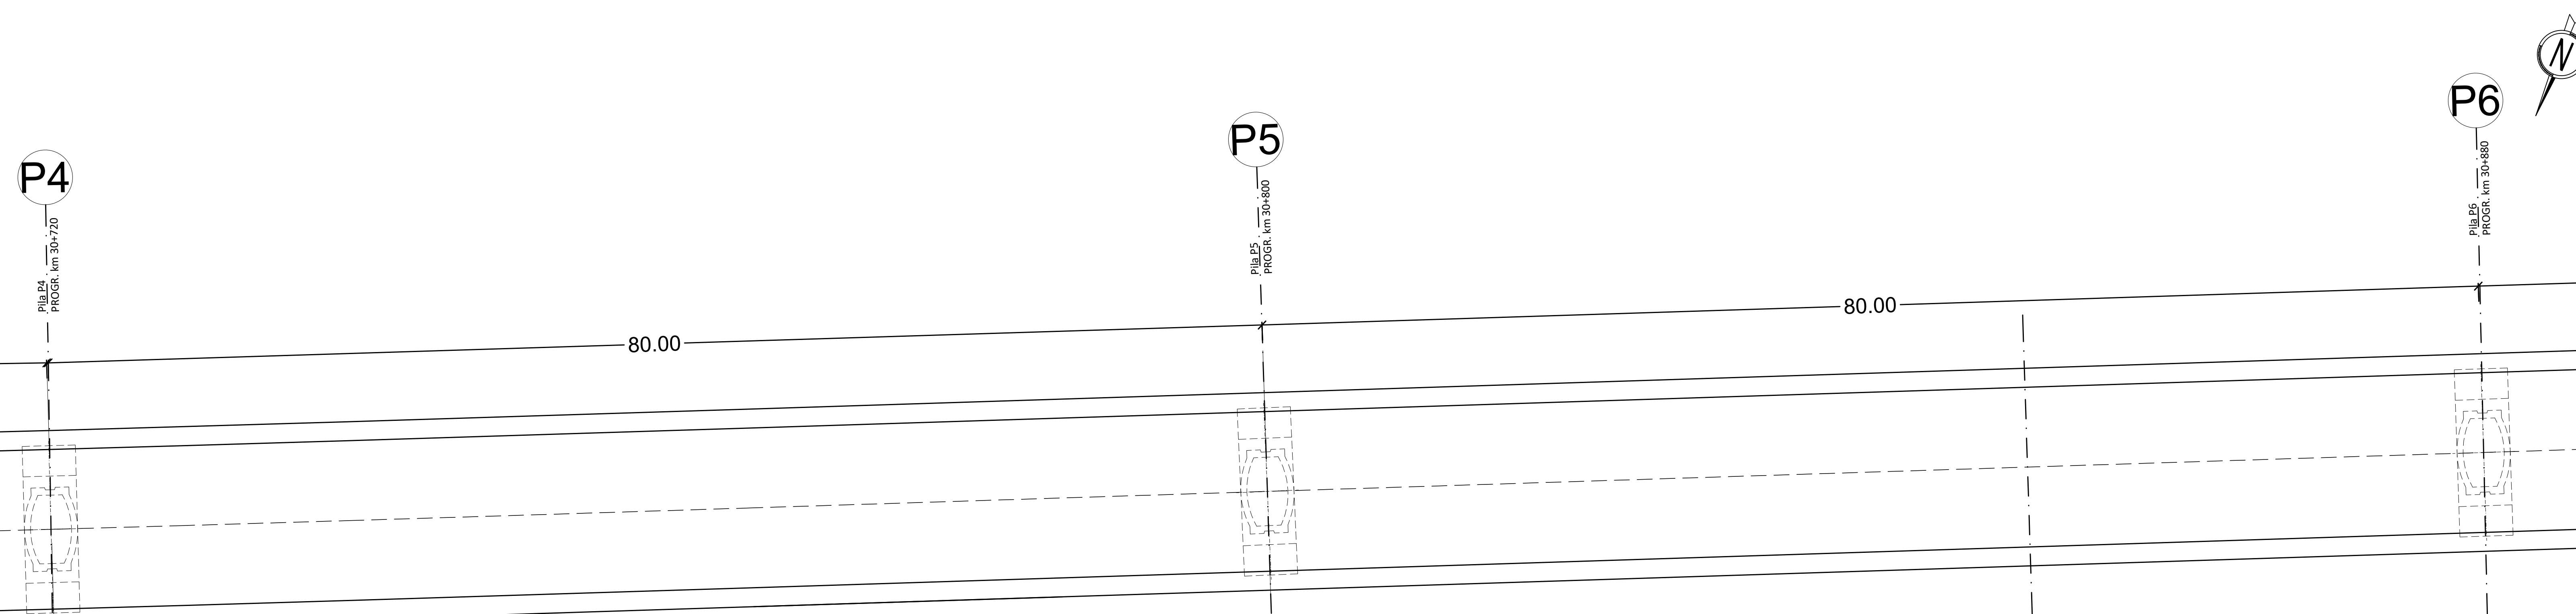

Anas SpA
Direzione Centrale Progettazione

COLLEGAMENTO MEDIANO "MURCIA - POLLINO"
TRATTO GIOIA DEL COLLE - MATERA - FERRANDINA - PISTICCI
BY-PASS DI MATERA

PROGETTO DI FATTIBILITÀ TECNICA ECONOMICA

IL PROGETTISTA Dott. Ing. Ilvo Bonadies Ordine Ingegneri Provincia di Perugia n° 4829	IL GRUPPO DI PROGETTAZIONE: Ing. D. BONADIES Ing. M. RASIMELLI Ing. P. LOSPENNATO Ing. S. PELLEGRINI Ing. M. PROCCACCI Ing. R. CERQUIGLINI Ing. M. CARAFFINI Geom. M. EINAGLIA			
IL GEOLOGO: Dott. Geol. Stefano Pizzanti Ordine Geologi Regione Umbria n° 107	MANDATARIA Ing. N. SARACCA Ing. A. NAZZARI Ing. M. PROIETTI			
IL RESPONSABILE DEL S.I.A. Dott. Arch. Enrico Rizzinelli Ordine Architetti, Pianificatori e Conservatori Provincia di Perugia n° 430	MANDANTE Ing. L. MONTERISI Ing. G. CIREIELLO			
IL COORDINATORE PER LA SICUREZZA IN FASE DI PROGETTAZIONE Dott. Ing. Ilvo Bonadies Ordine Ingegneri Provincia di Perugia n° 4829	MANDANTE Ing. F. PACCAPELO Ing. S. GIOTTA			
VISTO: IL RESPONSABILE DEL PROCEDIMENTO ---	VISTO: IL VICE DIRETTORE AREA INGEGNERIA SPECIALISTICA ---	VISTO: IL RESPONSABILE DI AREA ---	PROTOCOLLO ---	DATA ---

PROGETTO STRADALE
TRACCIATO SELEZIONATO - TRATTO IN ADEGUAMENTO CATEGORIA C1
OPERE D'ARTE MAGGIORI - VIADOTTI E PONTI
CARPENTERIA VIADOTTO TRATTO B
da progr. 30+415 a progr. 31+185 - TAV.3 DI 15

CODICE PROGETTO PZ138	CODICE FILE P01_VI02_STR_CP03_A	REVISIONE A	SCALA: 1:200
PROGETTO L0715Z	ELAB. 0020	ELAB. P01_VI02_STR_CP03	

A	EMISSIONE A SEGUITO ISTRUTTORIA ANAS	DICEMBRE 2021	GIOTTA	LOSPENNATO	BONADIES
Revisione	Descrizione	Data	Redatto	Verificato	Approvato