

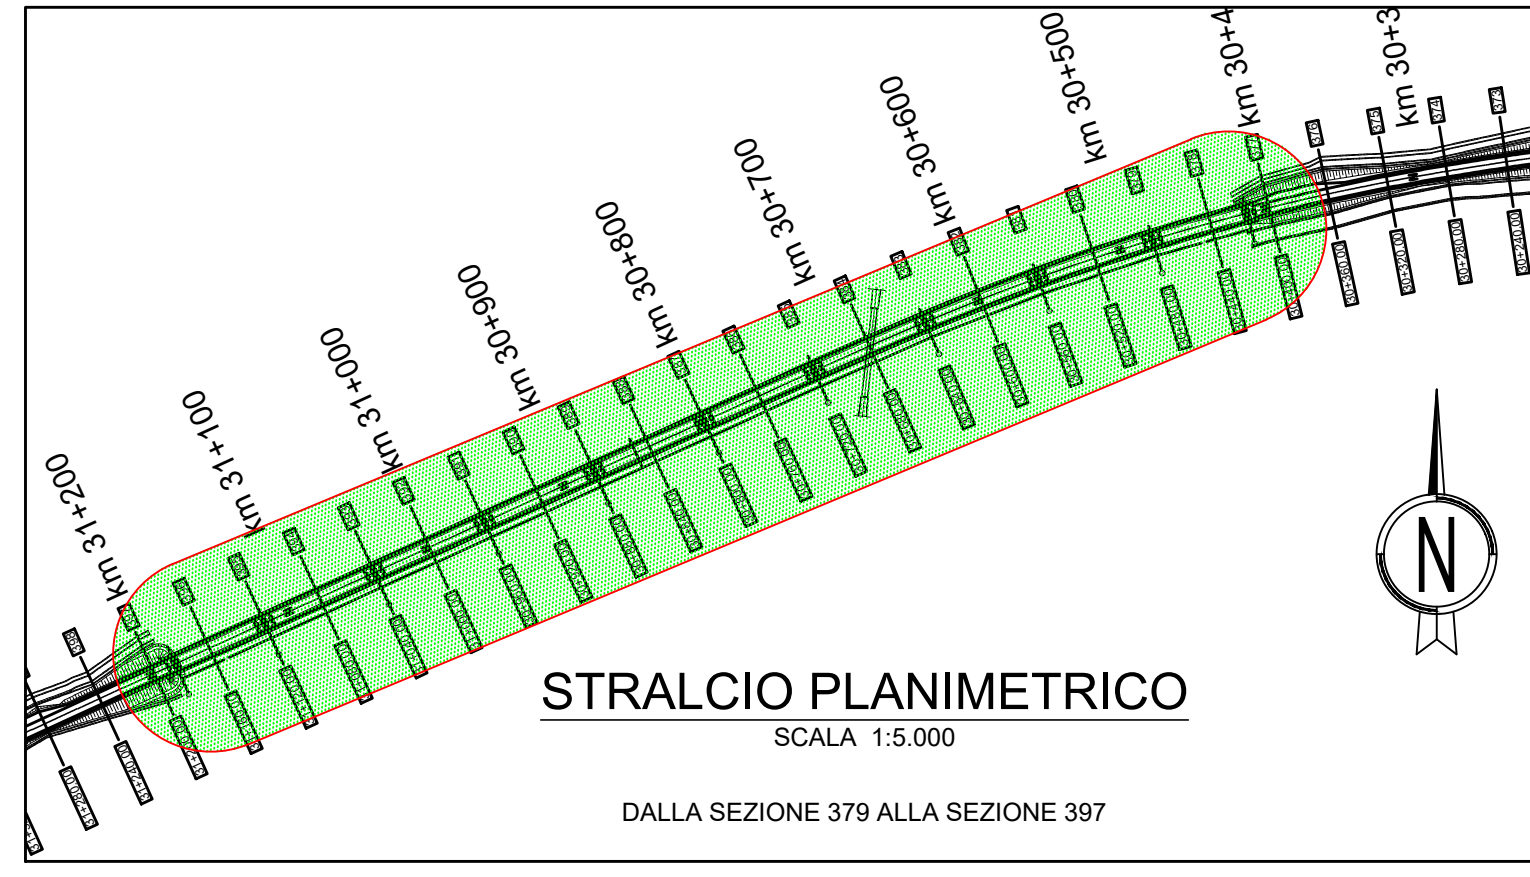


PIANTA CHIAVE
SCALA 1:1.000

PIANTA FONDAZIONI (STRALCIO 5)
SCALA 1:200

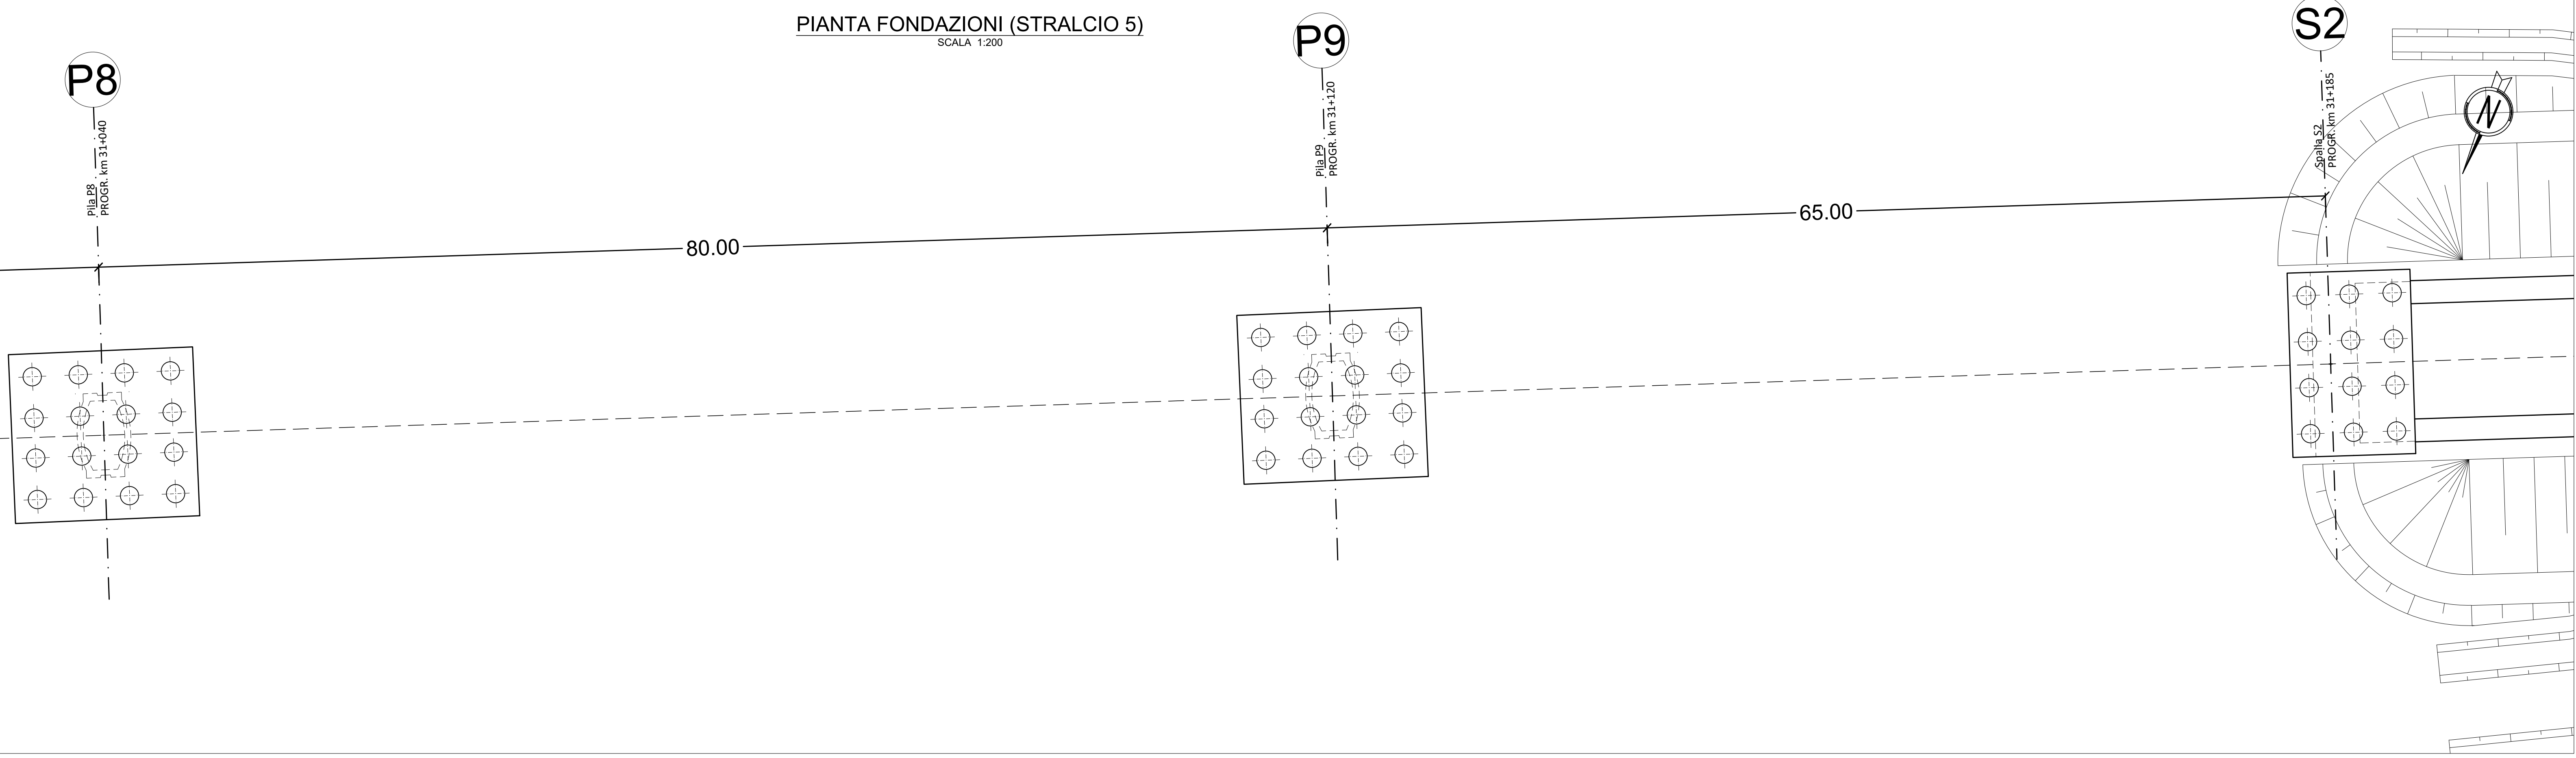

PIANTA OPERA FINITA (STRALCIO 5)
SCALA 1:200

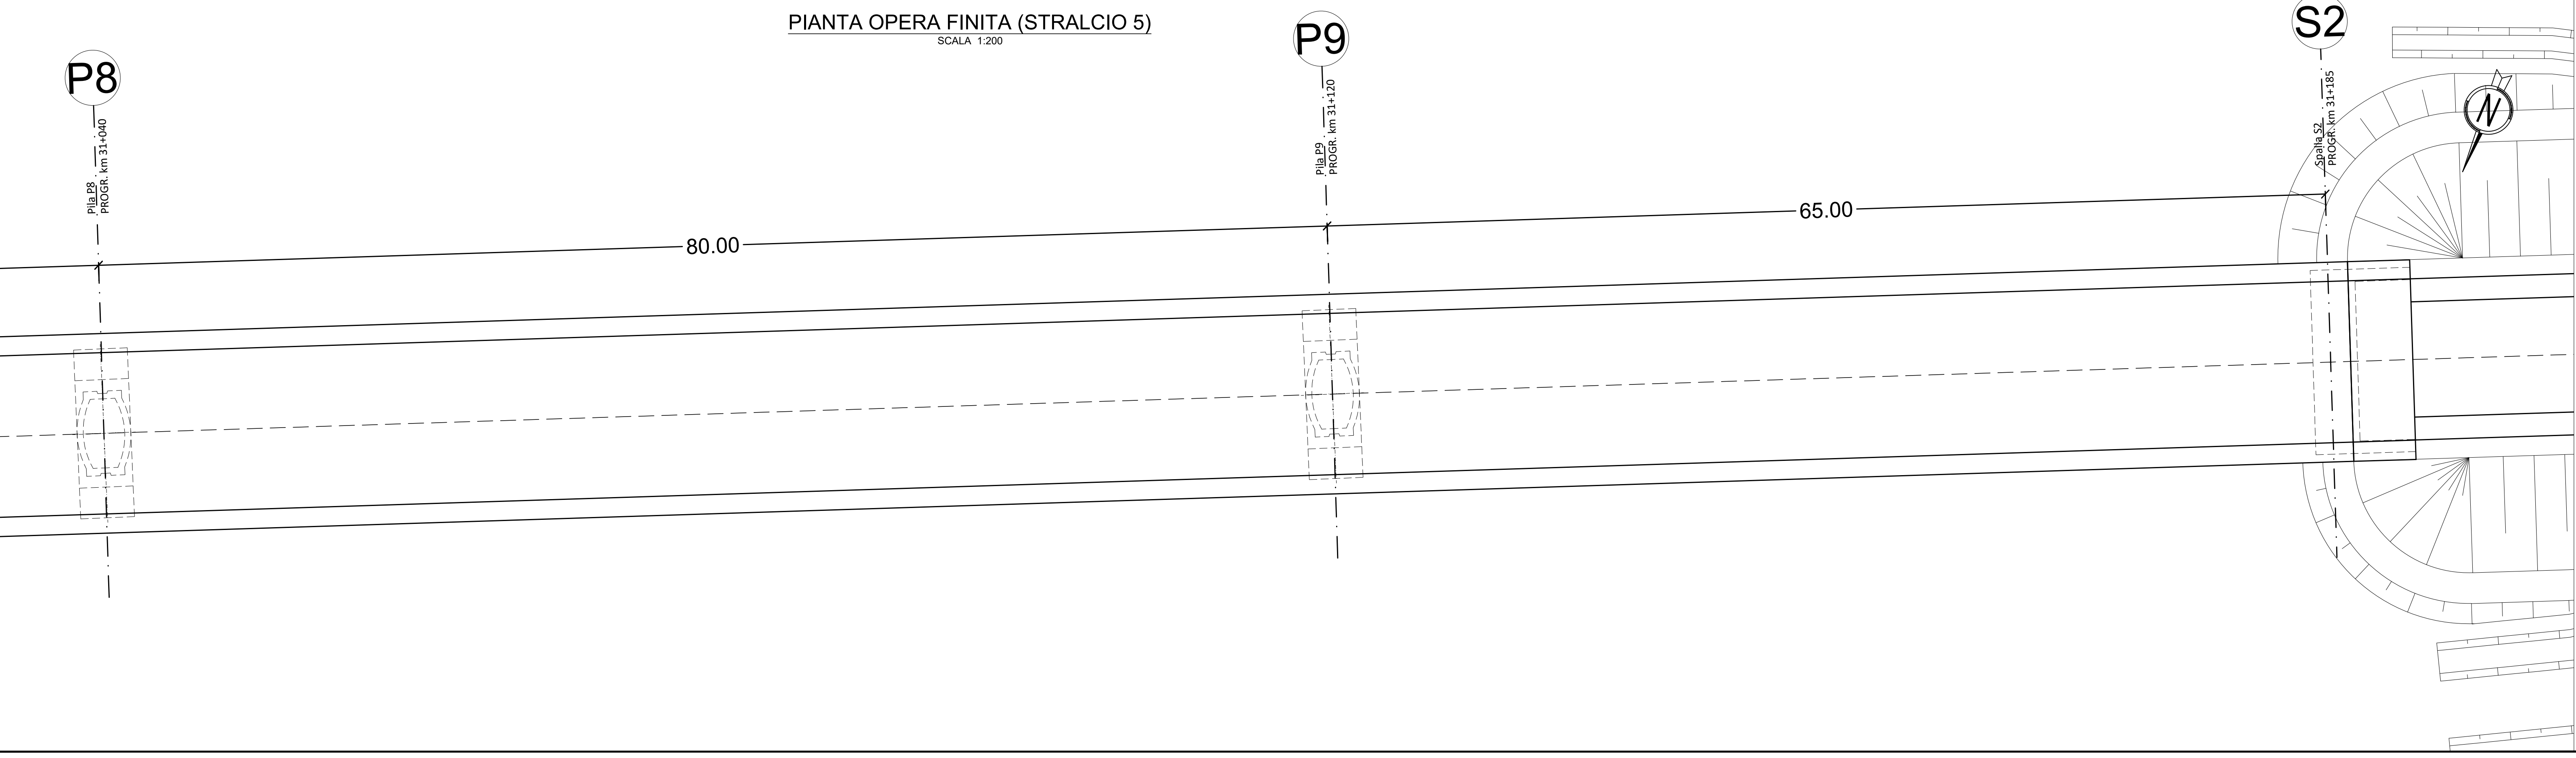

Anas SpA
Direzione Centrale Progettazione

COLLEGAMENTO MEDIANO "MURCIA - POLLINO"
TRATTO GIOIA DEL COLLE - MATERA - FERRANDINA - PISTICCI
BY-PASS DI MATERA

PROGETTO DI FATTIBILITÀ TECNICA ECONOMICA

IL PROGETTISTA Dott. Ing. Ilvo Savastio Ordine Ingegneri Provincia di Perugia n° 4829	IL GRUPPO DI PROGETTAZIONE: 	Ing. G. BONADIES Ing. M. RASIMELLI Ing. P. LOSPENNATO Ing. S. PELLEGRINI Ing. M. PROCCACCI Ing. R. CERQUIGLINI Ing. M. CARAFFINI Geom. M. BINAGLIA
IL GEOLOGO: Dott. Geol. Stefano Pizzanti Ordine Geologi Regione Umbria n° 107	MANDATARIA 	Ing. N. SARACCA Ing. A. NAZZARI Ing. M. PROIETTI
IL RESPONSABILE DEL S.I.A. Dott. Arch. Erica Rissotto Ordine Architetti, Pianificatori, Pianificatori e Conservatori Provincia di Perugia n° 430	MANDANTE 	Ing. L. MONTERISI Ing. G. CIRIELLO
IL COORDINATORE PER LA SICUREZZA IN FASE DI PROGETTAZIONE Dott. Ing. Ilvo Savastio Ordine Ingegneri Provincia di Perugia n° 4829	MANDANTE 	Ing. F. PACCAPELO Ing. S. GIOTTA

VISTO: IL RESPONSABILE DEL PROCEDIMENTO	VISTO: IL VICE DIRETTORE AREA INGEGNERIA SPECIALISTICA	VISTO: IL RESPONSABILE DI AREA	PROTOCOLLO	DATA
---	---	---	---	---

PROGETTO STRADALE
TRACCIATO SELEZIONATO - TRATTO IN ADEGUAMENTO CATEGORIA C1
OPERE D'ARTE MAGGIORI - VIADOTTI E PONTI
CARPENTERIA VIADOTTO TRATTO B
da progr. 30+415 a progr. 31+185 - TAV.5 DI 15

CODICE PROGETTO PZ138	CODICE FILE P01_VI02_STR_CP05_A	REVISIONE A	SCALA: 1:200
PROGETTO L0715Z	LAB. 0020	CODICE ELAB. P01_VI02_STR_CP05	

A	EMISSIONE A SEGUITO ISTRUTTORIA ANAS	DICEMBRE 2021	GIOTTA	LOSPENNATO	BONADIES
Revisione	Descrizione	Data	Redatto	Verificato	Approvato