




PIANTA CHIAVE  
SCALA 1:1.000

GEOMETRIA FONDAZIONI (m)		
	DIMENSIONI (m)	n. PALI - Ø
SPALLA S1	8.00 x 12.00 x 2.00	12 - 1200
PILA P1	12.00 x 11.00 x 2.50	16 - 1200
PILA P2	12.00 x 11.00 x 2.50	16 - 1200
PILA P3	12.00 x 11.00 x 2.50	16 - 1200
PILA P4	12.00 x 11.00 x 2.50	16 - 1200
PILA P5	12.00 x 11.00 x 2.50	16 - 1200
PILA P6	12.00 x 11.00 x 2.50	16 - 1200
PILA P7	12.00 x 11.00 x 2.50	16 - 1200
PILA P8	12.00 x 11.00 x 2.50	16 - 1200
PILA P9	12.00 x 11.00 x 2.50	16 - 1200
SPALLA S2	8.00 x 12.00 x 2.00	12 - 1200

VISTA LATO OVEST (STRALCIO 2)  
SCALA 1:200

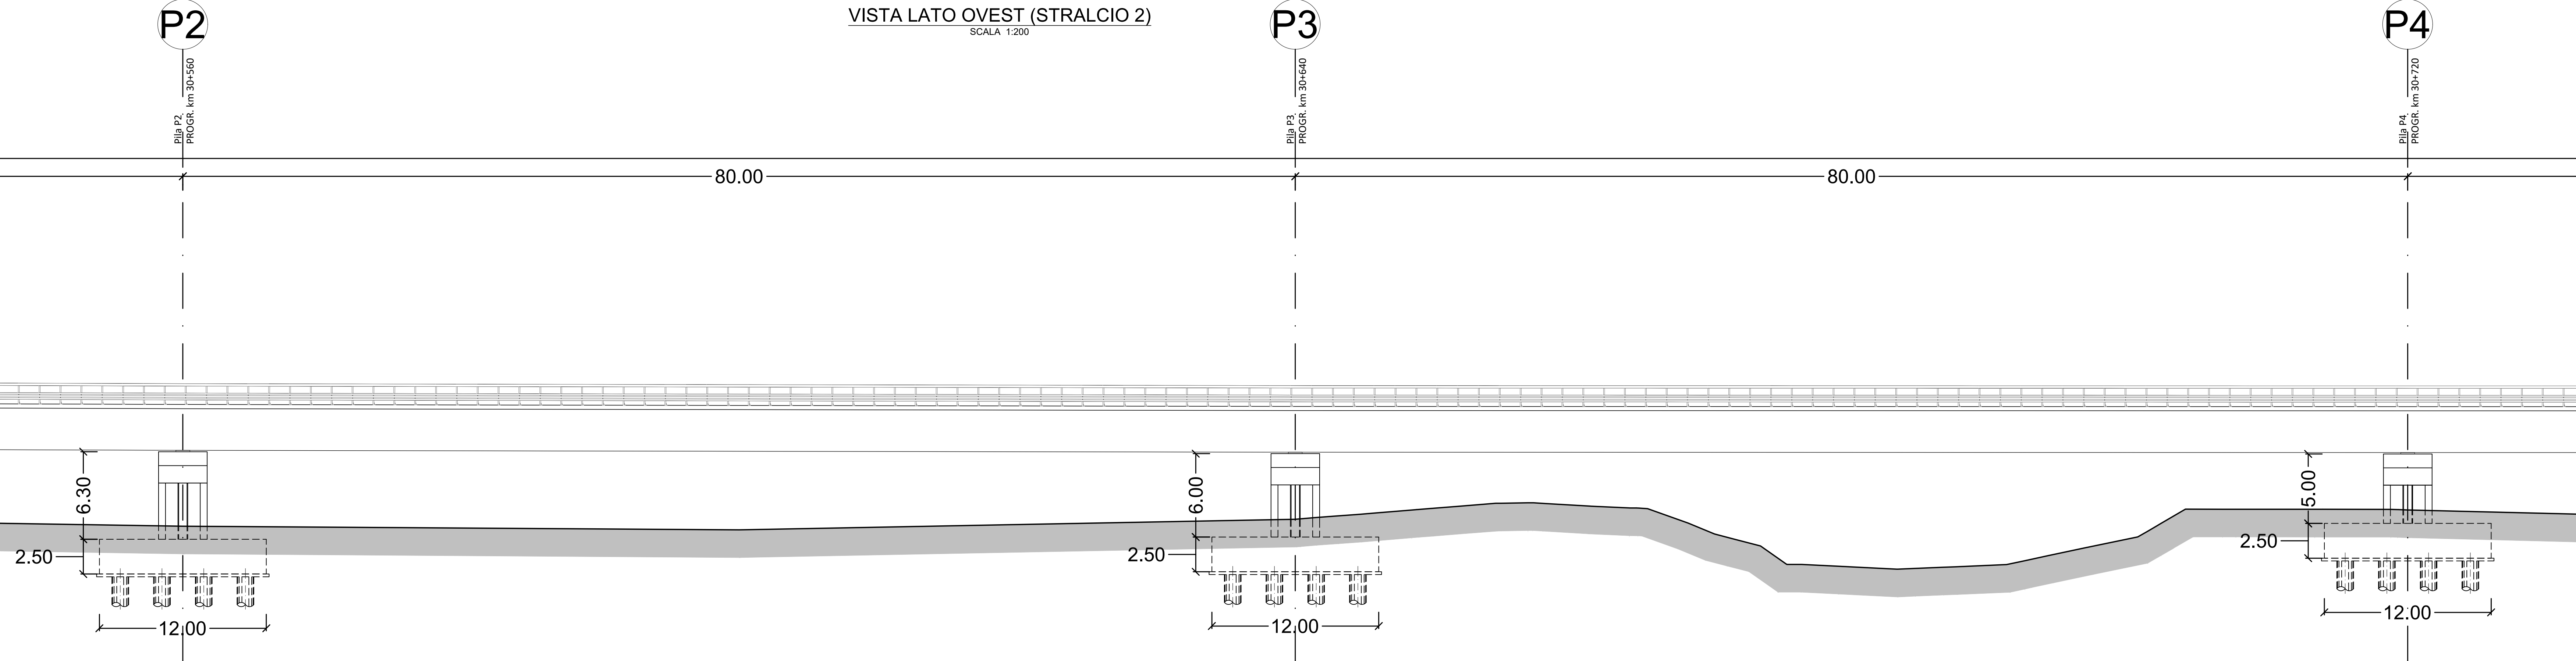

SEZIONE LONGITUDINALE (STRALCIO 2)  
SCALA 1:200

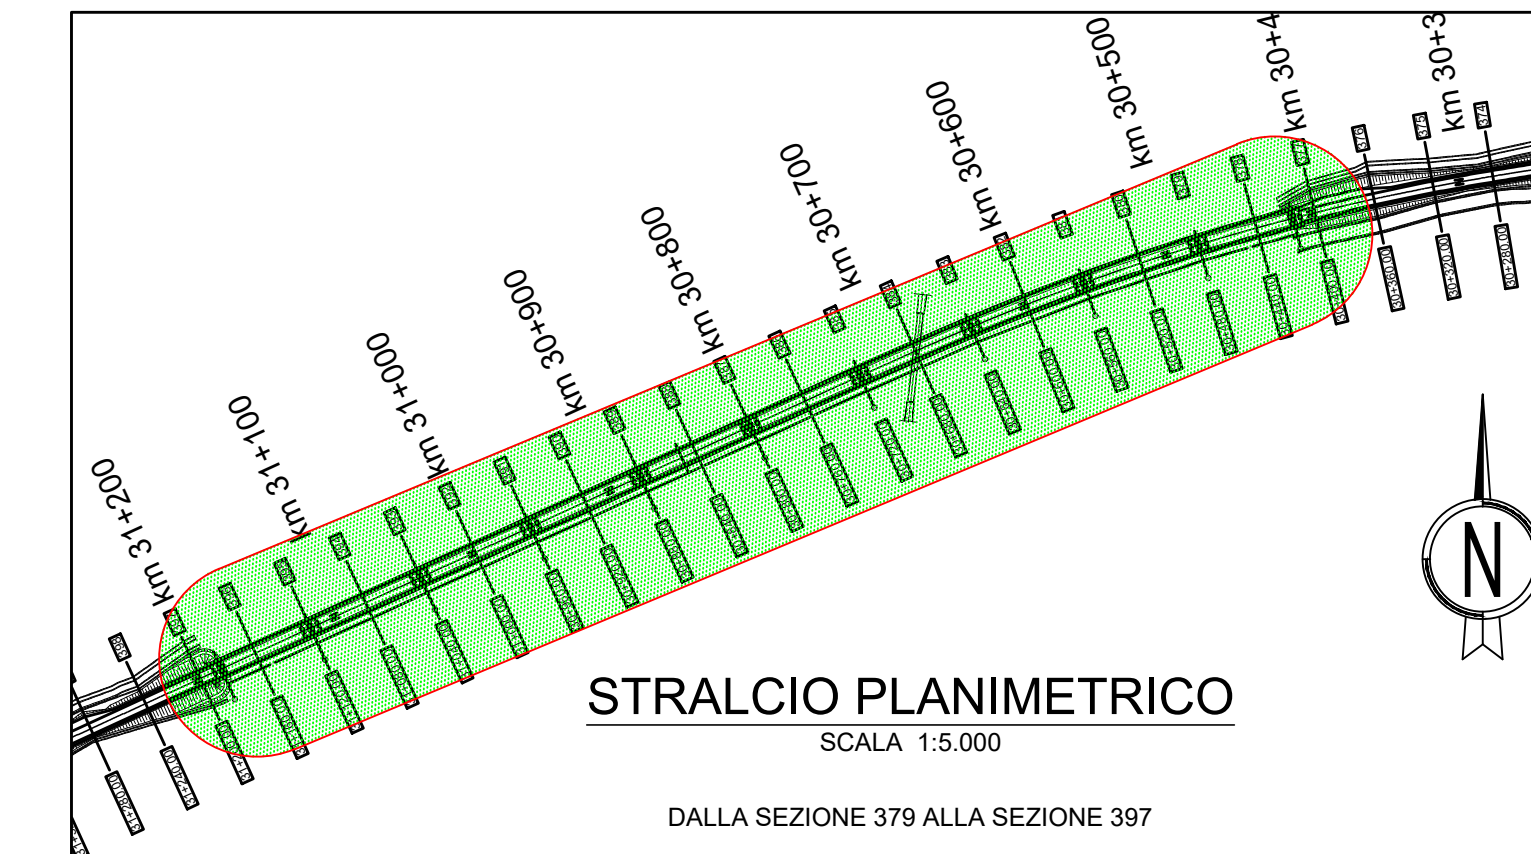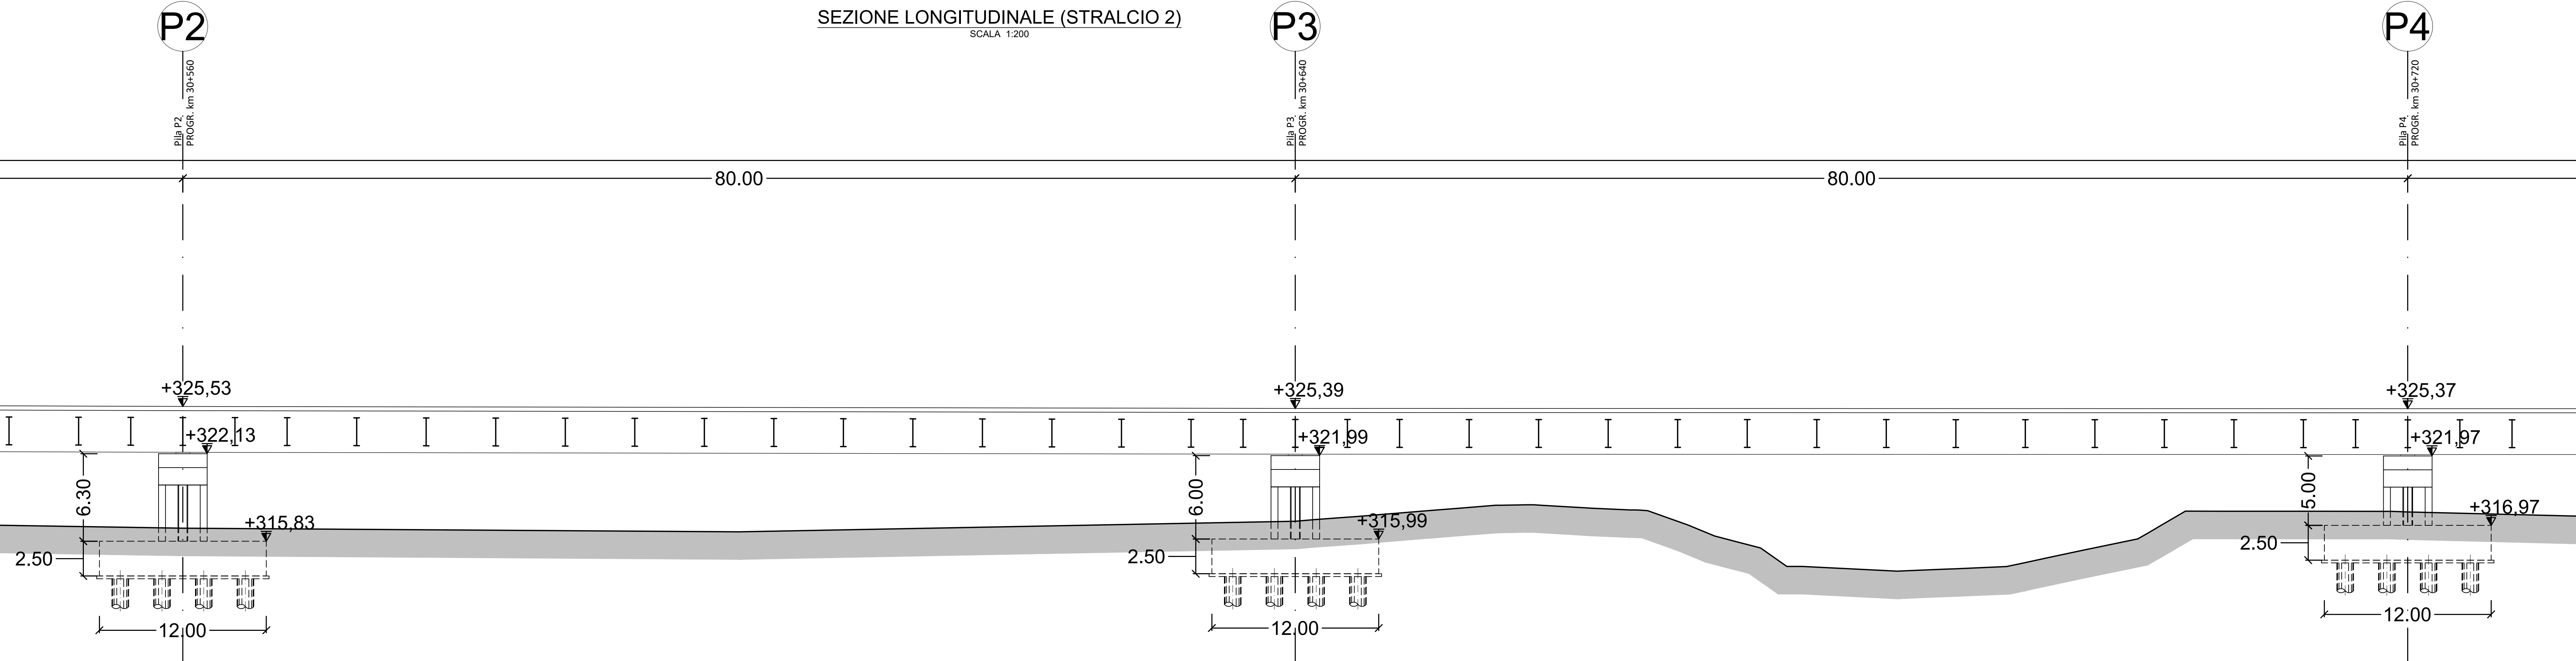

**Anas SpA**  
Direzione Centrale Progettazione

COLLEGAMENTO MEDIANO "MURGIA - POLLINO"  
TRATTO GIOIA DEL COLLE - MATERA - FERRANDINA - PISTICCI  
BY-PASS DI MATERA

PROGETTO DI FATTIBILITÀ TECNICO ECONOMICA

<b>IL PROGETTISTA</b> Dott. Ing. Ilvo Bonadies Ordine Ingegneri Provincia di Perugia n° 4829	<b>IL GRUPPO DI PROGETTAZIONE:</b>  Ing. D. BONADIES Ing. M. RASIMELLI Ing. P. LOSPENNATO Ing. S. PELLEGRINI Ing. M. PROCCACCI Ing. R. CERQUOLINI Ing. M. CARAFFINI Geom. M. BINAGLIA			
<b>IL GEOLOGO:</b> Dott. Geol. Stefano Pizzanti Ordine Geologi Regione Umbria n° 107	<b>MANDATARIA</b> <b>VAMS</b> Ing. N. SARACCA Ing. A. NAZZARI Ing. M. PROIETTI			
<b>IL RESPONSABILE DEL S.I.A.</b> Dott. Arch. Erica Rasimelli Ordine Architetti, Pianificatori e Conservatori Provincia di Perugia n° 430	<b>MANDANTE</b> <b>SETAC S.r.l.</b> Ing. L. MONTERISI Ing. G. CICIRELLO			
<b>IL COORDINATORE PER LA SICUREZZA IN FASE DI PROGETTAZIONE</b> Dott. Ing. Ilvo Bonadies Ordine Ingegneri Provincia di Perugia n° 4829	<b>MANDANTE</b> <b>studio R.B.A.</b> Ing. F. PACCAPELO Ing. S. GIOTTA			
<b>VISTO IL RESPONSABILE DEL PROCEDIMENTO</b> ---	<b>VISTO IL VICE DIRETTORE AREA INGEGNERIA SPECIALISTICA</b> ---	<b>VISTO IL RESPONSABILE DI AREA</b> ---	<b>PROTOCOLLO</b> ---	<b>DATA</b> ---

PROGETTO STRADALE  
TRACCIATO SELEZIONATO - TRATTO IN ADEGUAMENTO CATEGORIA C1  
OPERE D'ARTE MAGGIORI - VIADOTTI E PONTI  
CARPENTERIA VIADOTTO TRATTO B  
da progr. 30+415 a progr. 31+185 - TAV.7 DI 15

CODICE PROGETTO PZ138	CODICE FILE P01_VI02_STR_CP07_A	REVISIONE A	SCALA: 1:200
PROGETTO L0715Z	ELAB. P01VI02STRCP07		

A	EMISSIONE A SEGUITO ISTRUTTORIA ANAS	DICEMBRE 2021	GIOTTA	LOSPENNATO	BONADIES
Revisione	Descrizione	Data	Redatto	Verificato	Approvato