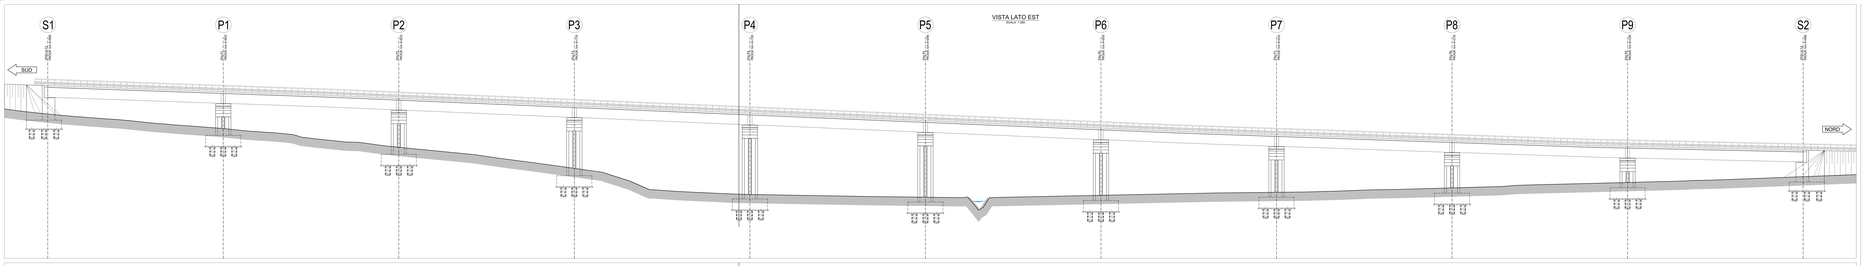

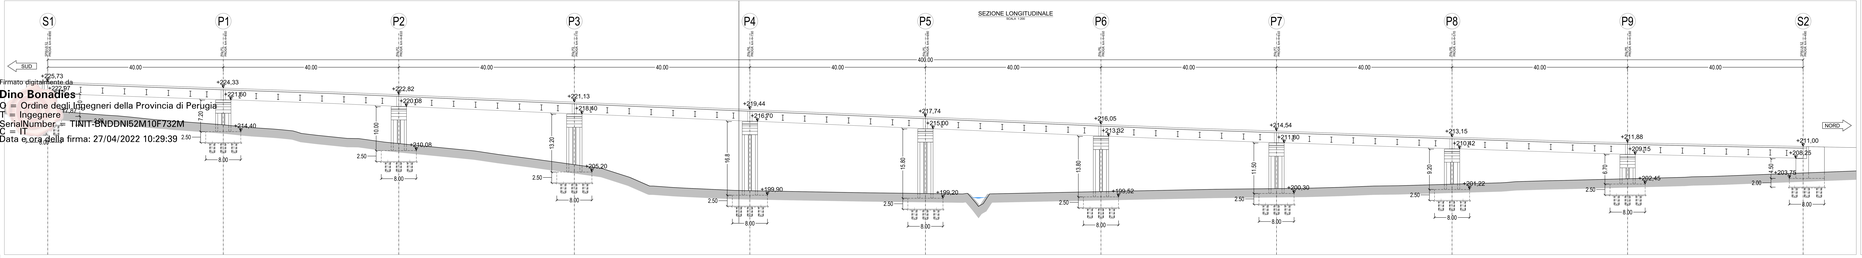

Firmato digitalmente da
Dino Bonadies
O = Ordine degli Ingegneri della Provincia di Perugia
T = Ingegnere
SerialNumber = TINIT-BNDDNI62M10F732M
C = IT
Data e ora della firma: 27/04/2022 10:29:39

Firmato digitalmente da
Stefano Piazzoli
O = Ordine dei Geologi della Regione Umbria
C = IT

GEOMETRIA FONDAZIONI (m)			GEOMETRIA FONDAZIONI (m)		
DIMENSIONI (m)	n. PALI - Ø		DIMENSIONI (m)	n. PALI - Ø	
SPALLA Di Lunn.	8.00 x 13.50 x 2.50	12 - 1200	SPALLA S1	8.00 x 13.50 x 2.50	12 - 1200
PILA P1Lunn.	8.00 x 11.00 x 2.50	12 - 1200	PILA P1	8.00 x 11.00 x 2.50	12 - 1200
PILA P2Lunn.	8.00 x 11.00 x 2.50	12 - 1200	PILA P2	8.00 x 11.00 x 2.50	12 - 1200
PILA P3Lunn.	8.00 x 11.00 x 2.50	12 - 1200	PILA P3	8.00 x 11.00 x 2.50	12 - 1200
PILA P4Lunn.	8.00 x 11.00 x 2.50	12 - 1200	PILA P4	8.00 x 11.00 x 2.50	12 - 1200
PILA P5Lunn.	8.00 x 11.00 x 2.50	12 - 1200	PILA P5	8.00 x 11.00 x 2.50	12 - 1200
PILA P6Lunn.	8.00 x 11.00 x 2.50	12 - 1200	PILA P6	8.00 x 11.00 x 2.50	12 - 1200
PILA P7Lunn.	8.00 x 11.00 x 2.50	12 - 1200	PILA P7	8.00 x 11.00 x 2.50	12 - 1200
PILA P8Lunn.	8.00 x 11.00 x 2.50	12 - 1200	PILA P8	8.00 x 11.00 x 2.50	12 - 1200
PILA P9Lunn.	8.00 x 11.00 x 2.50	12 - 1200	PILA P9	8.00 x 11.00 x 2.50	12 - 1200
SPALLA S2Lunn.	8.00 x 13.50 x 2.50	12 - 1200	SPALLA S2	8.00 x 13.50 x 2.50	12 - 1200

Anas SpA
Direzione Centrale Progettazione

COLLEGAMENTO MEDIANO "MURGIA – POLLINO"
TRATTO GIOIA DEL COLLE – MATERA – FERRANDINA – PISTICCI
BIVIO PIEDI DI MATERA

PROGETTO DI FATTIBILITÀ TECNICO ECONOMICA

1. PROPRIETÀ **Anas Spa, Roma** **Direzione Centrale Progettazione A Progr. n° 4024** 2. ESECUTORI **Ati Rina Roma Roma** **Ulisse Spazio Napoli Italia n° 147**	3. GRUPPO DI PROGETTAZIONE Ing. Ivo Bonadies Ing. Ivo Bonadies Ing. Ivo Bonadies