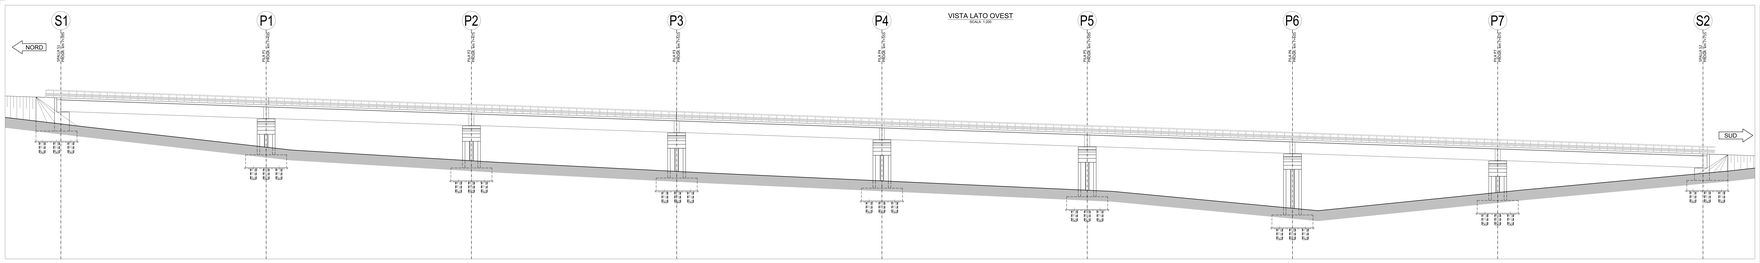

Firmato digitalmente da
Dino Bonadies
O = Ordine degli Ingegneri della Provincia di Perugia
C = Ingegnere
serialNumber = TINIT-BNDDNI73E23G478Q
Data e ora della firma: 27/04/2022 10:30:00

Firmato digitalmente da
Stefano Piazzoli
O = Ordine dei Geologi della Regione Umbria
C = IT

GEOMETRIA FONDAZIONI (m)		
	DIMENSIONI(m)	n. PALI - Ø
SPALLA S1	8.00 x 12.00 x 2.00	12 - 1200
PILA P1	8.00 x 11.00 x 2.50	12 - 1200
PILA P2	8.00 x 11.00 x 2.50	12 - 1200
PILA P3	8.00 x 11.00 x 2.50	12 - 1200
PILA P4	8.00 x 11.00 x 2.50	12 - 1200
PILA P5	8.00 x 11.00 x 2.50	12 - 1200
PILA P6	8.00 x 11.00 x 2.50	12 - 1200
PILA P7	8.00 x 11.00 x 2.50	12 - 1200
SPALLA S2	8.00 x 12.00 x 2.00	12 - 1200

GEOMETRIA FONDAZIONI (m)		
	DIMENSIONI(m)	n. PALI - Ø
SPALLA $S2_{DX}$	8.00 x 12.00 x 2.00	12 - 1200
PILA $P1_{DX}$	8.00 x 11.00 x 2.50	12 - 1200
PILA $P2_{DX}$	8.00 x 11.00 x 2.50	12 - 1200
PILA $P3_{DX}$	8.00 x 11.00 x 2.50	12 - 1200
PILA $P4_{DX}$	8.00 x 11.00 x 2.50	12 - 1200
PILA $P5_{DX}$	8.00 x 11.00 x 2.50	12 - 1200
PILA $P6_{DX}$	8.00 x 11.00 x 2.50	12 - 1200
PILA $P7_{DX}$	8.00 x 11.00 x 2.50	12 - 1200
SPALLA $S2_{DX}$	8.00 x 12.00 x 2.00	12 - 1200

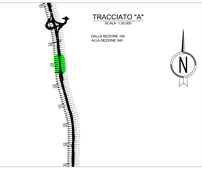

Anas SpA

Direzione Centrale Progettazione

COLLEGAMENTO "MEDIANO "MURGIA –POLLINO"

TRATTO GIOIA DEL COLLE – MATERA – FERRANDINA – PISTICCI

BY-PASS DI MATERA

PROGETTO DI FATTIBILITÀ TECNICO ECONOMICA



PROGETTO STRADALE

TRACCIATO SELEZIONATO – TRATTO IN VARIANTE CATEGORIA B

OPERE D'ARTE MAGGIORI – VIADOTTI E PONTI

CARPENTERIA VIADOTTO PAPALUONE 2 (L=320 m)

da progr.7+395 a progr. 7+715 – TAV.2 DI 3

CODICE PROGETTO PE138	CODICE ELab.	P02_W05_STR_CP02_B	REVISIONE	SCALA
NOME FILE LOT1TS2 – SO220	CODICE ELab.	P02 V105 STR CP02	B	1:200 1:50

B	REVISIONE A SEGUITO STRUTTURA AMC	MAGGIO 2021	DOTTA	LUOTANNO	BONADIES
A	PRIMA EMISSIONE	OTTOBRE 2019	DOTTA	LUOTANNO	BONADIES
Revisione	Descrizione	Data	Redatto	Verificato	Approvato