

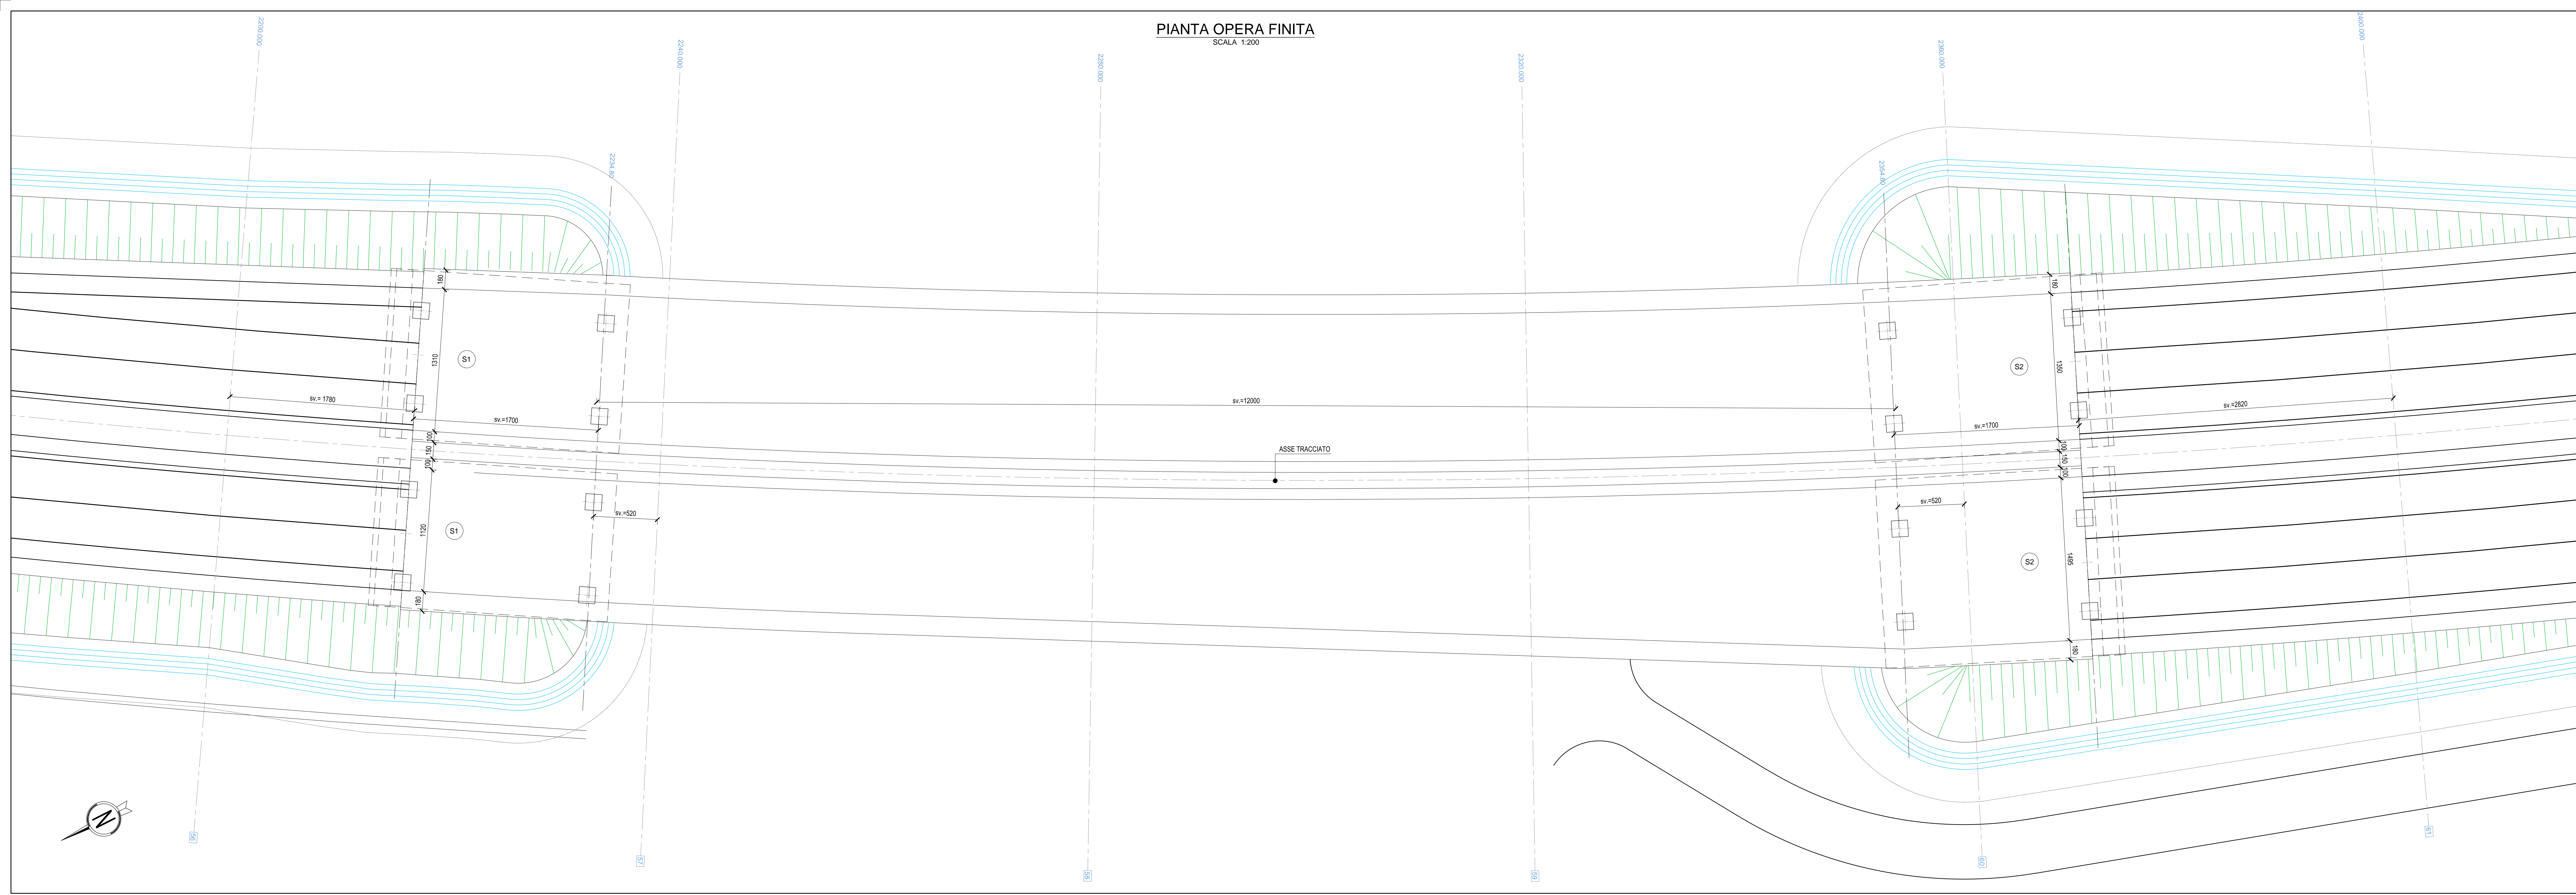


PIANTA OPERA FINITA  
SCALA 1:200

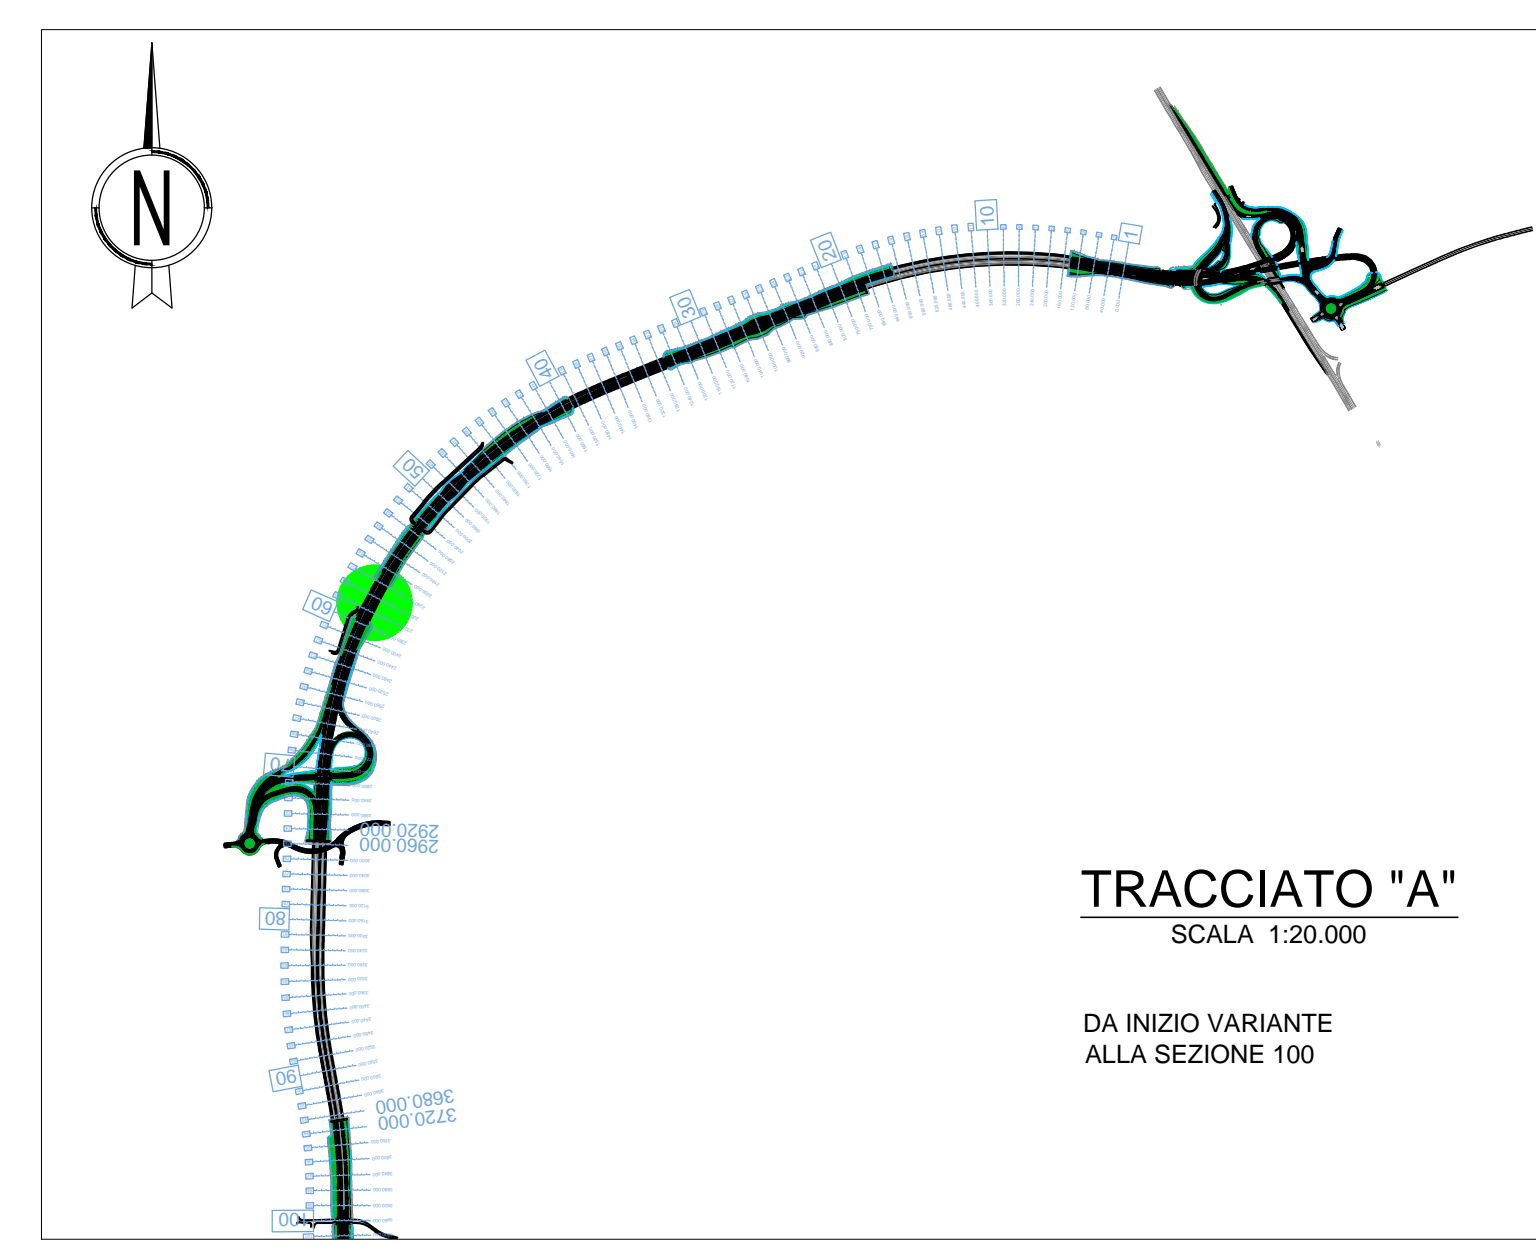

PIANTA FONDAZIONI  
SCALA 1:200

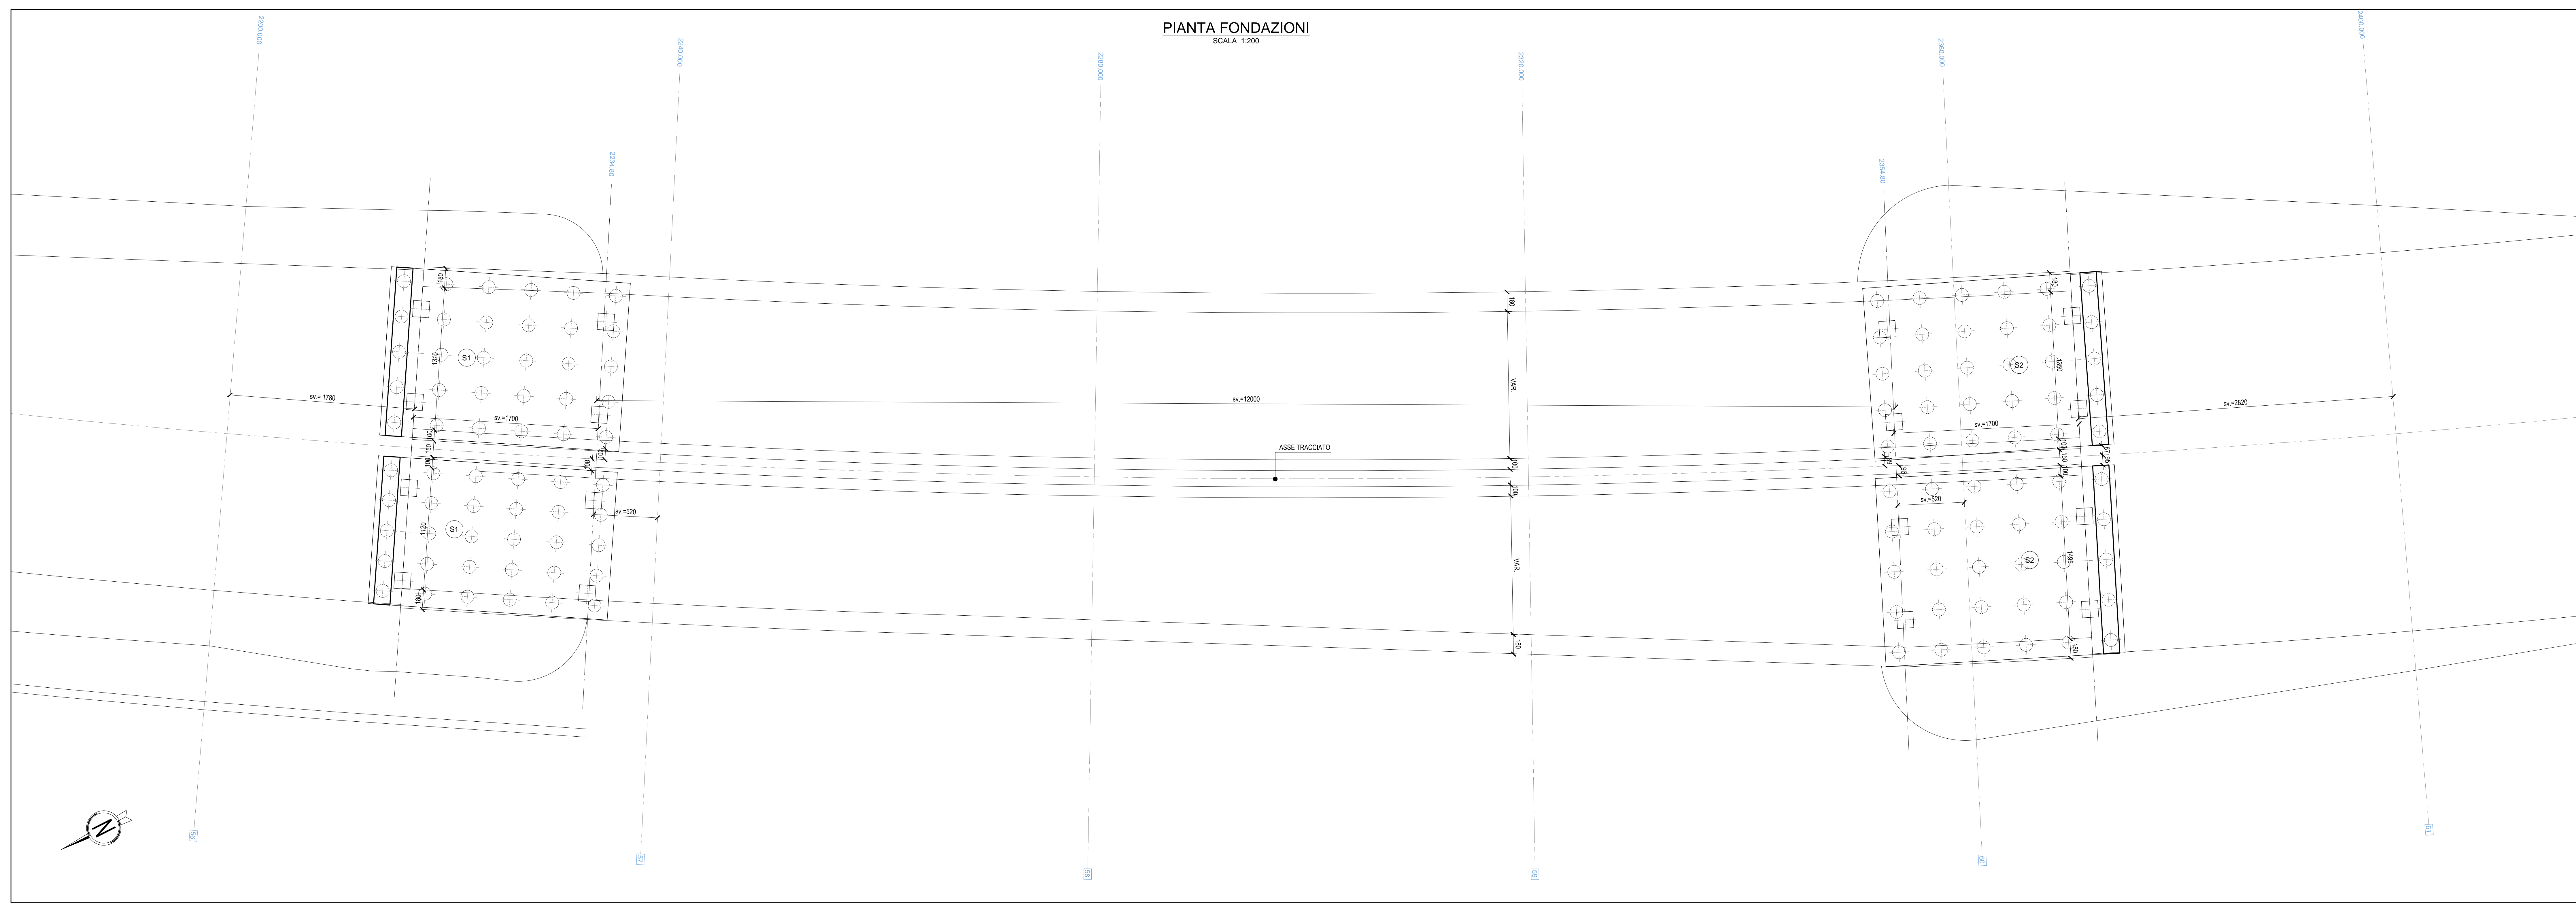

**Anas SpA**  
Direzione Centrale Progettazione

COLLEGAMENTO MEDIANO "MURCIA - POLLINO"  
TRATTO GIOIA DEL COLLE - MATERA - FERRANDINA - PISTICCI  
BY-PASS DI MATERA

PROGETTO DI FATTIBILITÀ TECNICO ECONOMICA

<p><b>IL PROGETTISTA</b> Dott. Ing. <b>Ugo Biondini</b> Ordine Ingegneri Provincia di Perugia n° 4829</p> <p><b>IL GEOLOGO</b> Dott. Geol. <b>Stefano Pizzari</b> Ordine Geologi Regione Umbra n° 107</p> <p><b>IL RESPONSABILE DEL S.I.A.</b> Dott. Arch. <b>Enrico Ramacci</b> Ordine Architetti, Pianeggianti, Pianificatori e Conservatori Provincia di Perugia n° 430</p> <p><b>IL COORDINATORE PER LA SICUREZZA IN FASE DI PROGETTAZIONE</b> Dott. Ing. <b>Ugo Biondini</b> Ordine Ingegneri Provincia di Perugia n° 4829</p> <p><b>VEDE IL RESPONSABILE DEL PROCEDIMENTO</b> ---</p>	<p><b>IL GRUPPO DI PROGETTAZIONE:</b></p> <p><b>ipa</b> Mandatario</p> <p><b>VAMS</b> Mandatario</p> <p><b>SETAC S.r.l.</b> Mandatario</p> <p><b>Studio R.B.A.</b> Mandatario</p> <p><b>ING. D. BONDARELLI</b> ING. F. LOSPENNATO ING. S. FELLEGGI ING. M. PROSCIACCI ING. M. CARAFFINI ING. M. BRASOLA ING. N. BARCA ING. A. MANCINI ING. M. PROIETTI ING. L. MONTRESI ING. G. CORRIELLO ING. F. FRICCIPIOLO ING. S. GIOTTA</p> <p><b>PROTOCOLLO</b></p> <p><b>DATA</b></p>
---	--

PROGETTO STRADALE  
TRACCIATO SELEZIONATO - TRATTO IN VARIANTE CATEGORIA B  
OPERE D'ARTE MAGGIORI - VIADOTTI E PONTI  
CARPENTERIA PONTE DEL DUCHINO L=120 m  
da progr.2+234,80 a progr. 2+354,80 - Tav.1 Di 3

CODICE PROGETTO PZ139	CODICE FILE P02_V107_STR_CP01_A	REVISIONE A	SCALA 1:200
PROGETTO L.0715Z	U. PROG. 0020	CODICE ELAB. P02_V107_STR_CP01	

A	PRIMA EMISSIONE	OTTOBRE 2018	GIOTTA	LOSPENNATO	BONDARELLI
Revisione	Descrizione	Data	Redatto	Verificato	Approvato