

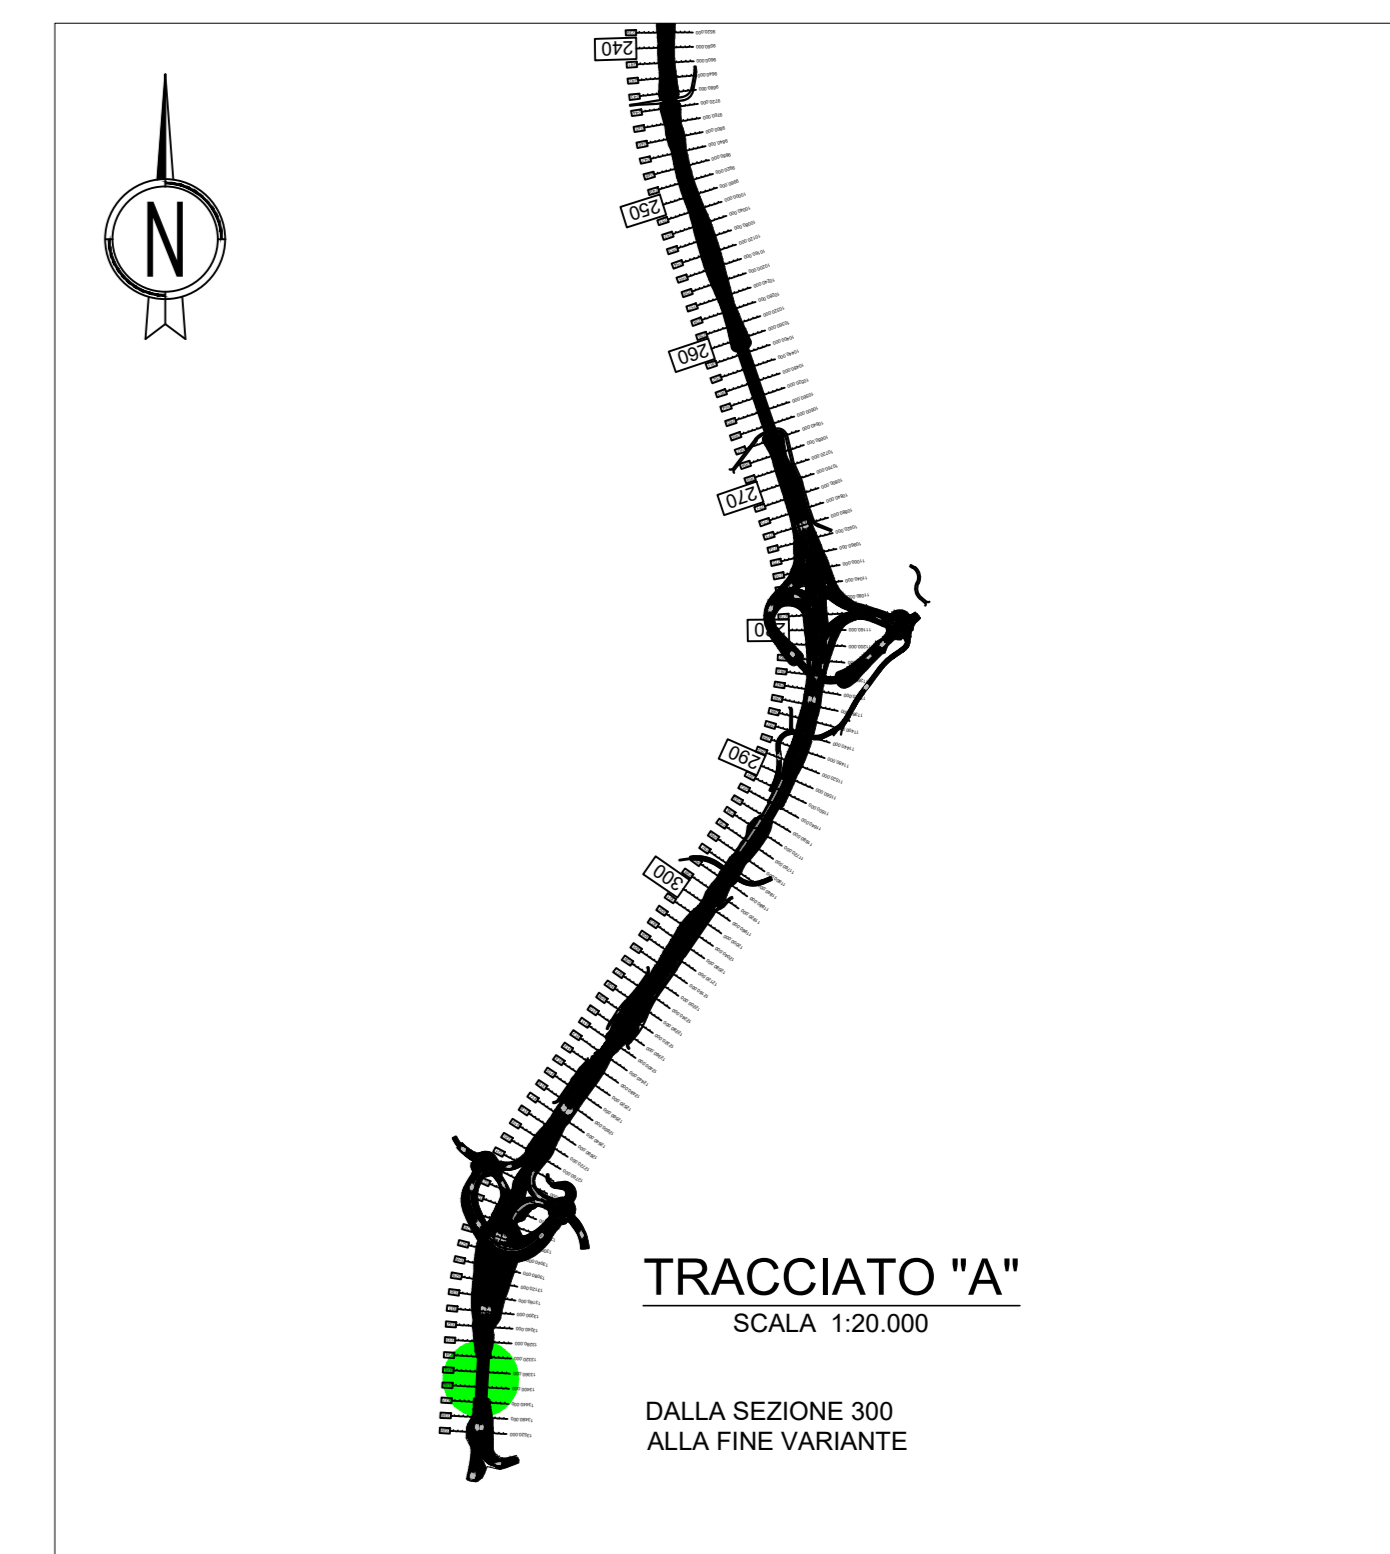


PIANTA OPERA FINITA
SCALA 1:200

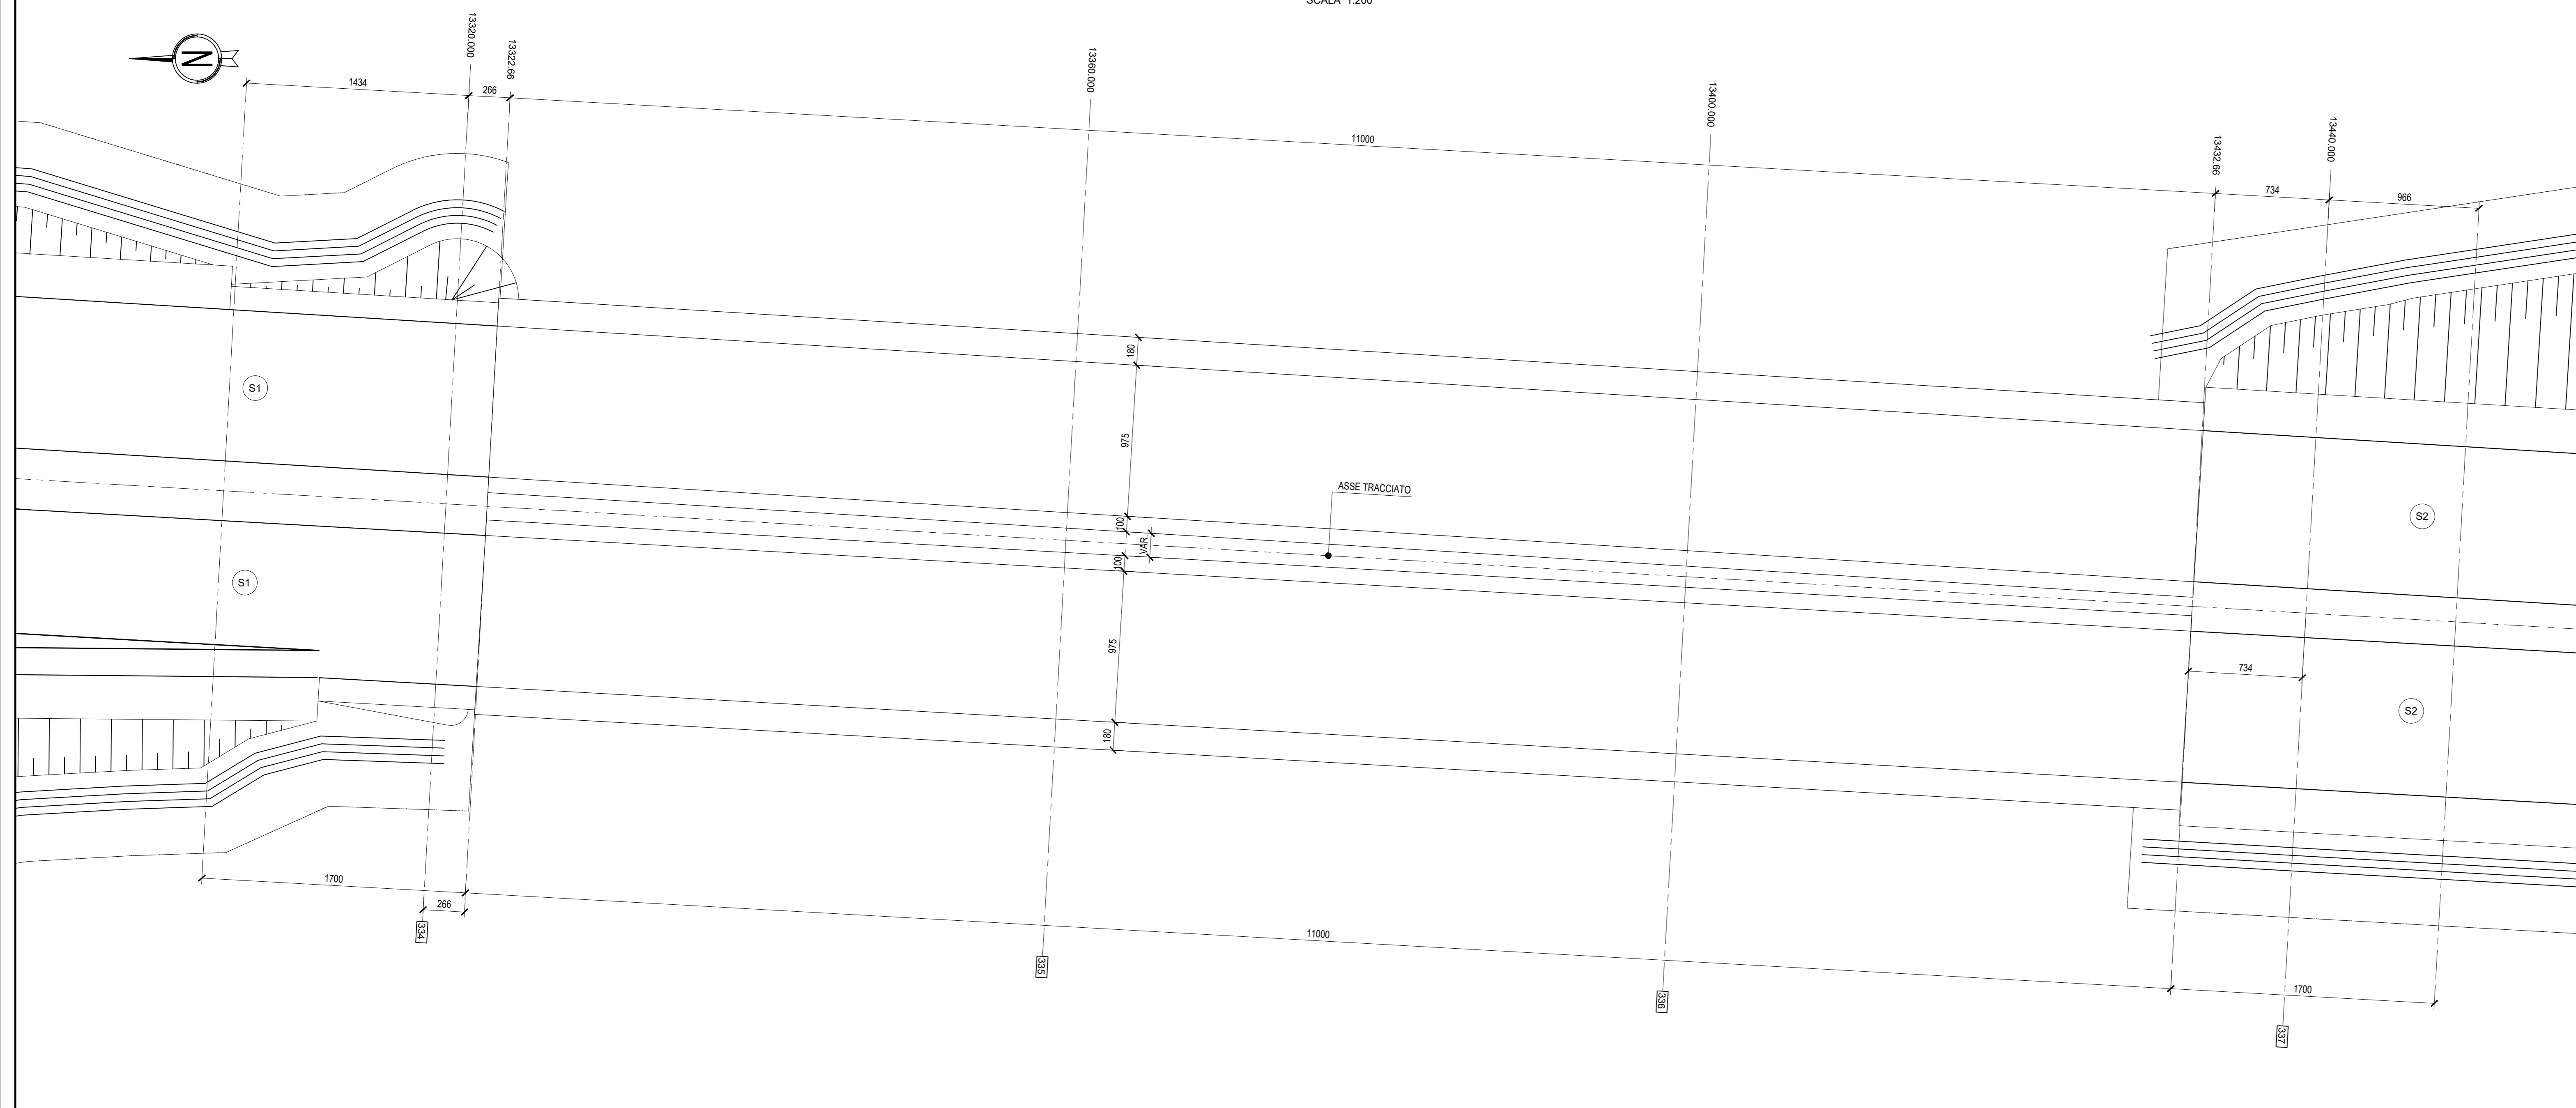

PIANTA FONDAZIONI
SCALA 1:200

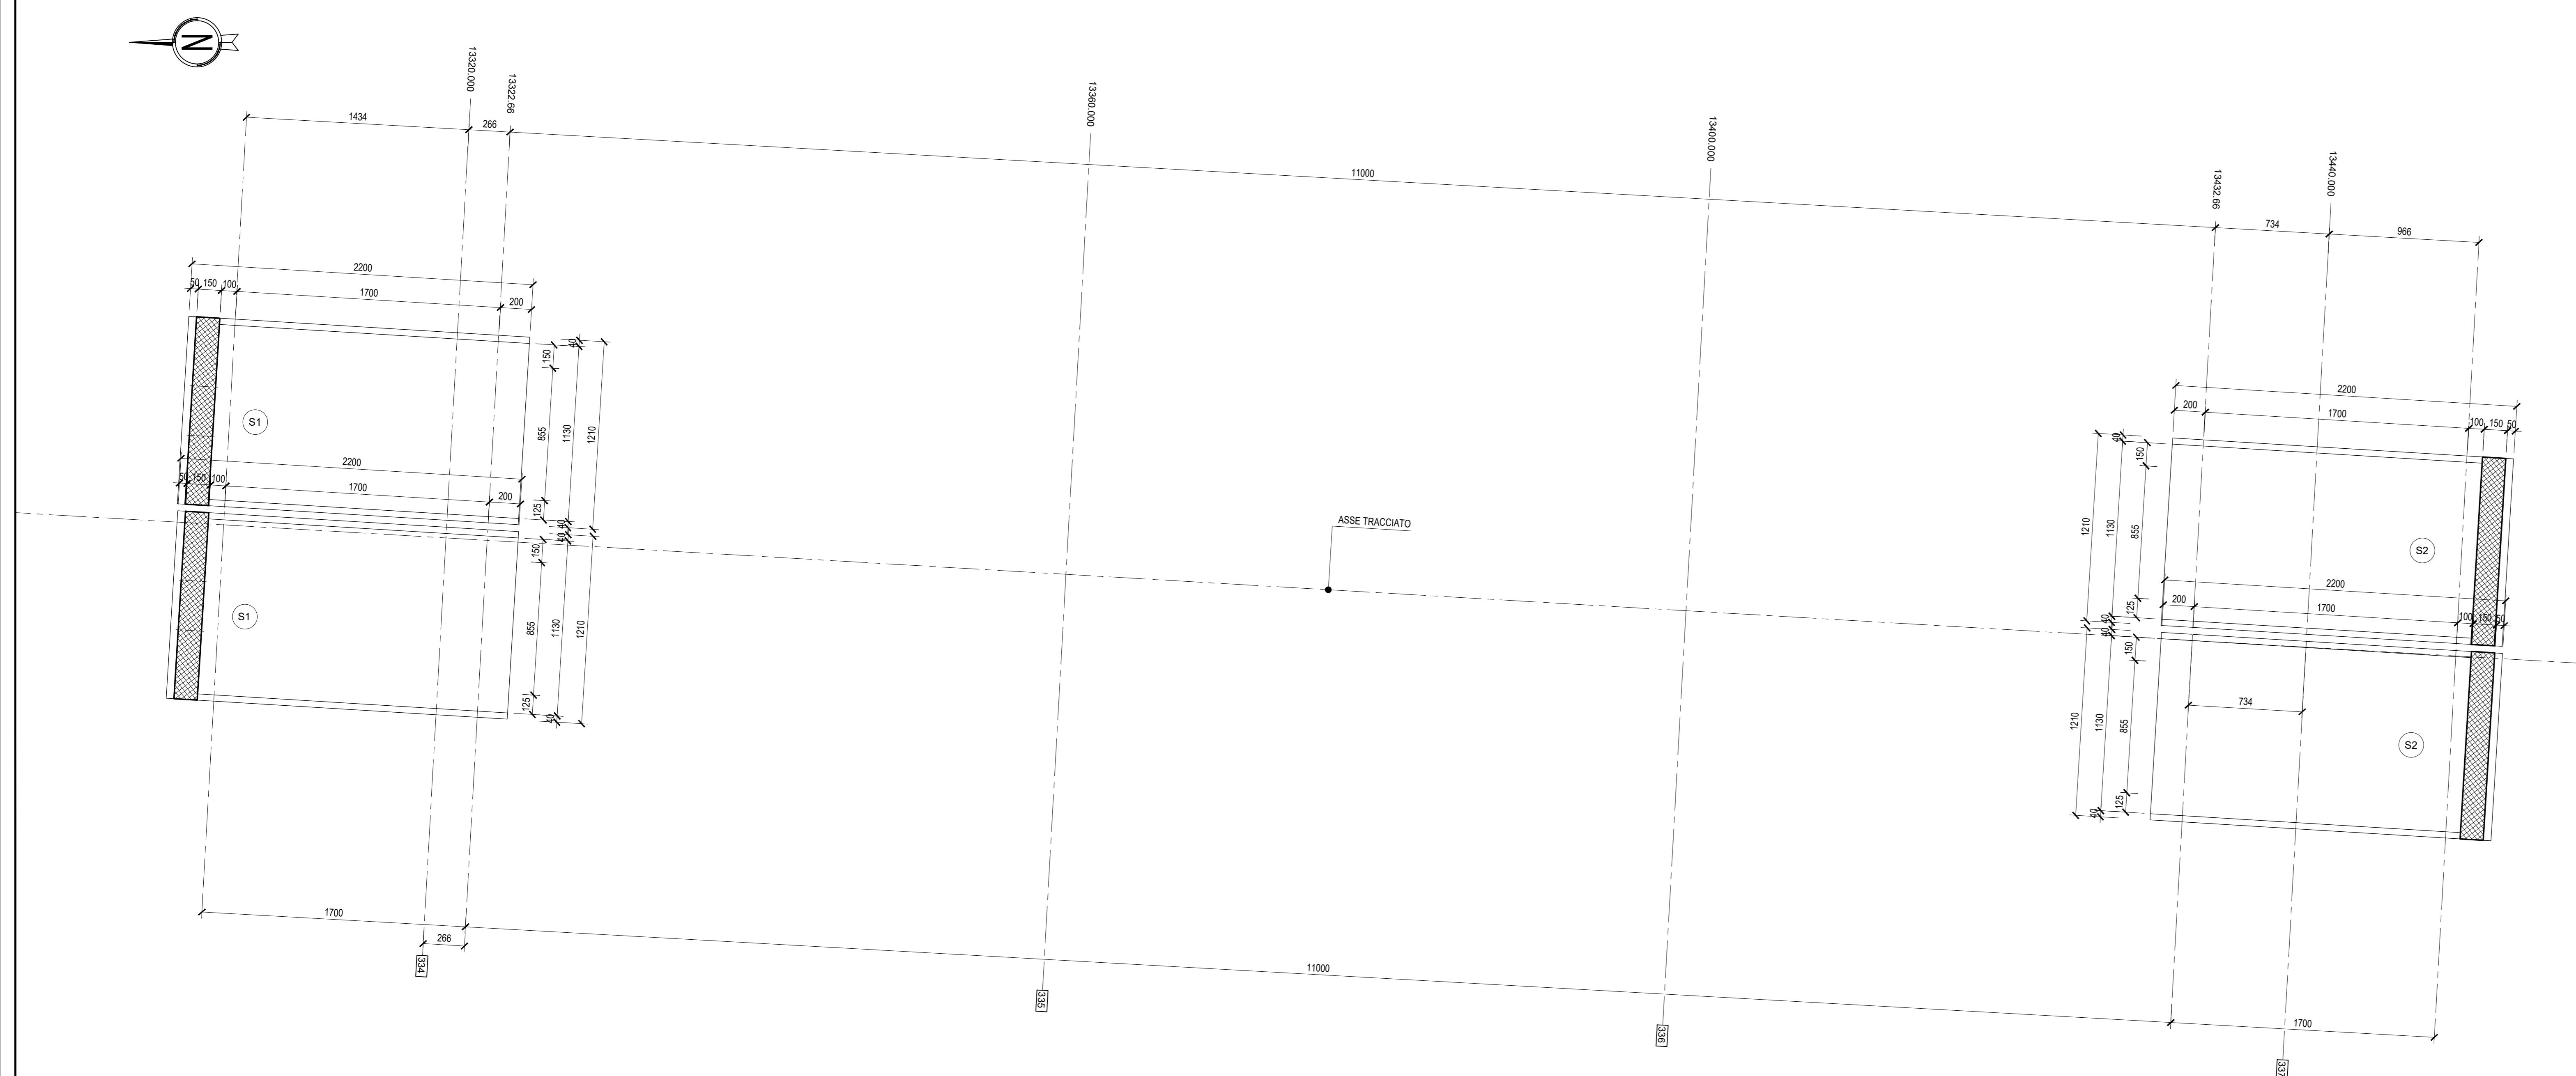

Anas SpA
Direzione Centrale Progettazione

COLLEGAMENTO MEDIANO "MURGIA - POLLINO"
TRATTO GIOIA DEL COLLE - MATERA - FERRANDINA - PISTICCI
BY-PASS DI MATERA

PROGETTO DI FATTIBILITÀ TECNICO ECONOMICA

<p>IL PROGETTISTA Dott. Ing. Odo Bonadies Ordine Ingegneri Provincia di Perugia n° AB29</p>	<p>IL GRUPPO DI PROGETTAZIONE: Ing. G. BONADIES Ing. M. RASINELLI Ing. P. LOSPENNATO Ing. S. PELLEGRINI Ing. M. PROCCACCI Ing. S. CERIGLIANI Geom. M. CARAFFINI Geom. M. BRAGLIA</p>
<p>IL GEOLOGO: Dott. Geol. Stefano Pizzoli Ordine Geologi Regione Umbria n° 107</p>	<p>MANDATARIA VAMS Ingegneria MANDANTE Ing. N. SARACA Ing. A. NUNZIATI Ing. M. PROTTI</p>
<p>IL RESPONSABILE DEL S.I.A. Dott. Arch. Enrico Rainaldi Ordine Architetti, Pianificatori, Paesaggisti, Conservatori Provincia di Perugia n° 430</p>	<p>MANDANTE SETAC S.r.l. Mandataria Ing. L. MONTERISI Ing. G. CICIRIELLO</p>
<p>IL COORDINATORE PER LA SICUREZZA IN FASE DI PROGETTAZIONE Dott. Ing. Odo Bonadies Ordine Ingegneri Provincia di Perugia n° AB29</p>	<p>MANDANTE studio R.B.A. Mandataria Ing. F. PACCAFFEO Ing. S. GIOTTA</p>

<p>VEDO IL RESPONSABILE DEL PROCEDIMENTO</p>	<p>VEDO IL VICE DIRETTORE AREA INGENNERIA SPECULATIVA</p>	<p>VEDO IL RESPONSABILE DI AREA</p>	<p>PROTOCOLLO</p>	<p>DATA</p>
--	---	-------------------------------------	-------------------	-------------

PROGETTO STRADALE
TRACCIATO SELEZIONATO - TRATTO IN VARIANTE CATEGORIA B
OPERE D'ARTE MAGGIORI - VIADOTTI E PONTI
CARPENTERIA PONTE VERONICA L=110 m
da progr. 13+322,66 a progr. 13+432,66 - TAV.1 DI 3

<p>CODICE PROGETTO PZ139</p>	<p>FILE P02_VI09_STR_CP01_A</p>	<p>REVISIONE A</p>	<p>SCALA: 1:200</p>
<p>PROGETTO L07152</p>	<p>ELAB. 0020</p>	<p>ELAB. P02_VI09_STR_CP01</p>	<p>REVISIONE A</p>

Revisione	Descrizione	Data	Redatto	Verificato	Approvato
A	PRIMA EMISSIONE	OTTOBRE 2019	GIOTTA	LOSPENNATO	BONADIES