



PROFILO LATO EST
SCALA 1:200

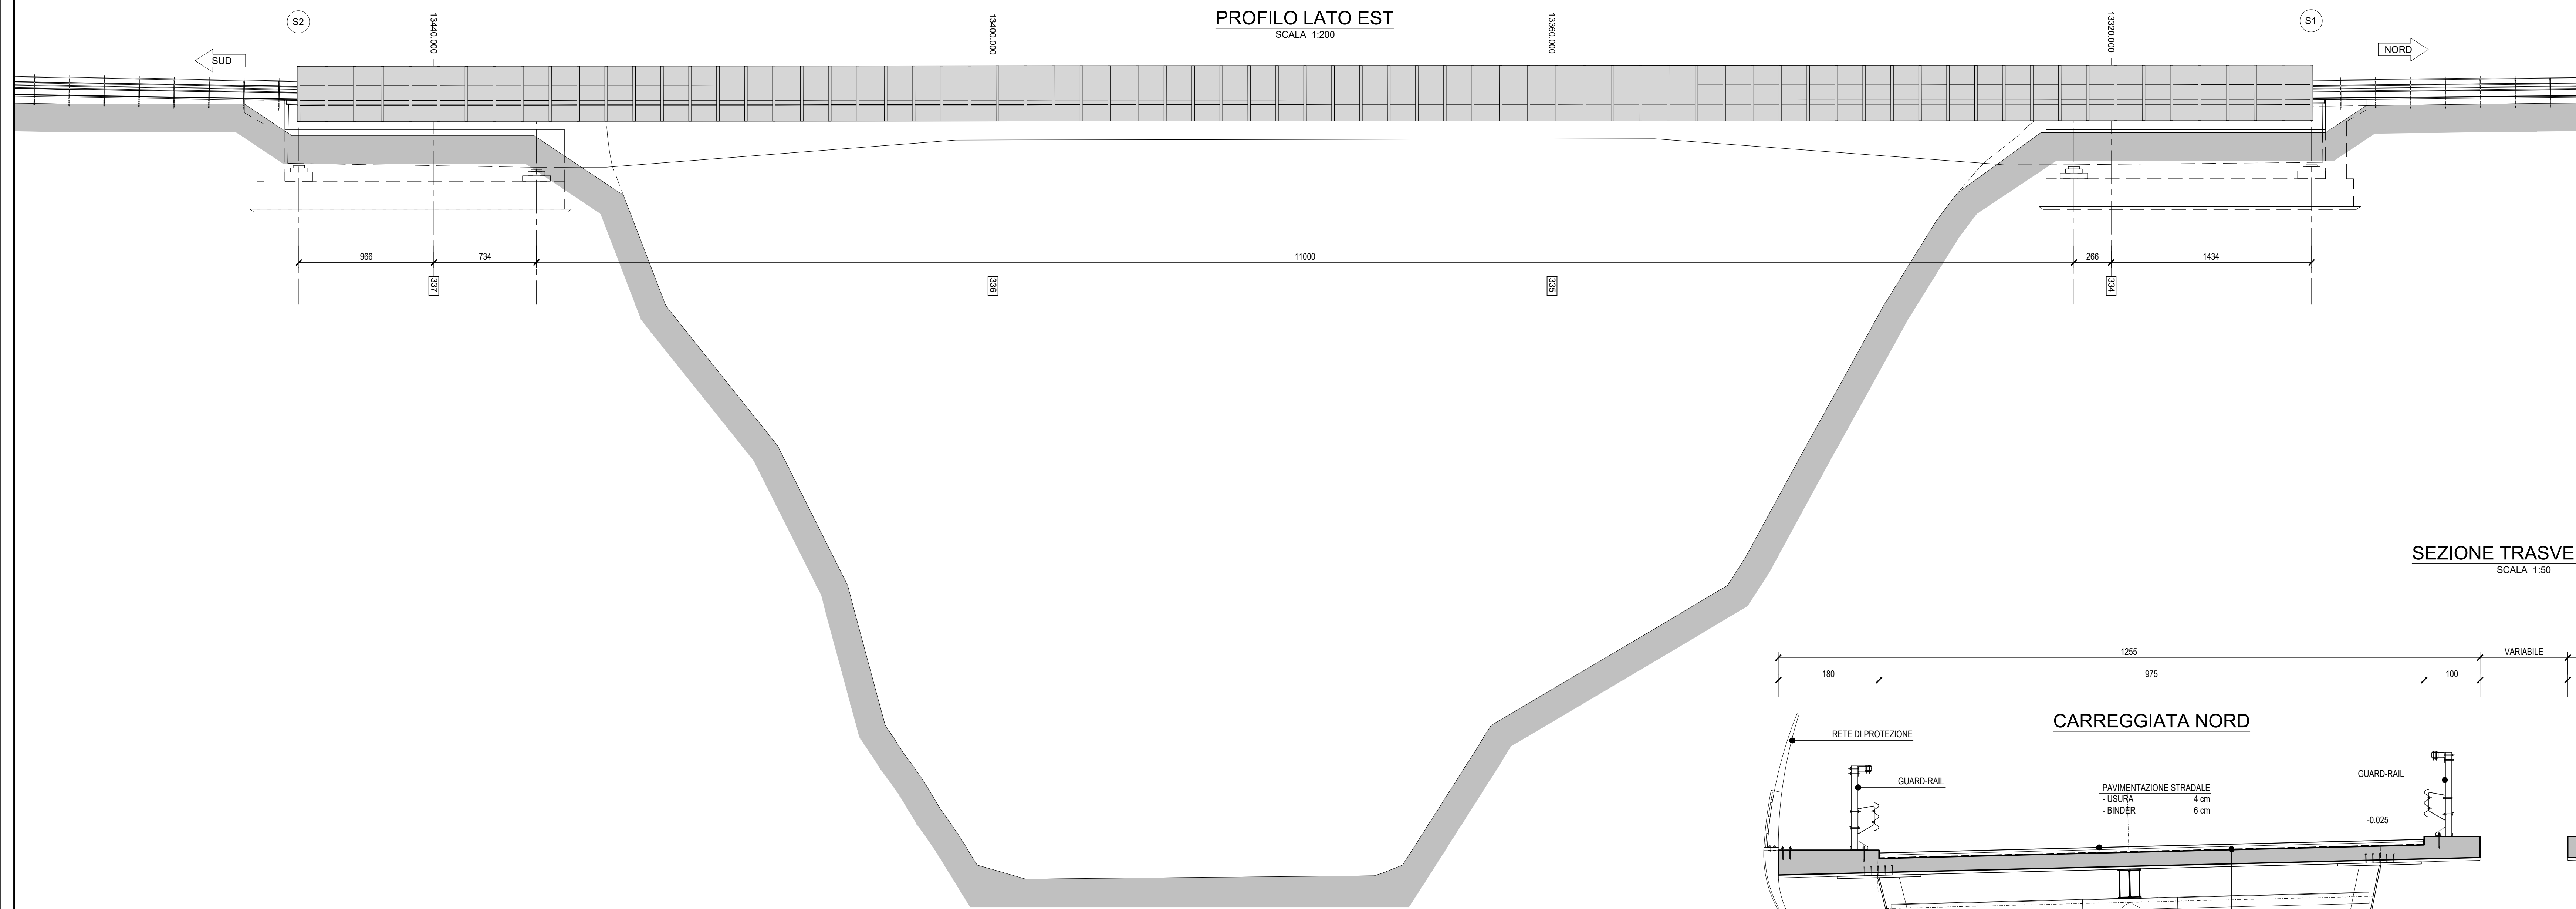


GEOMETRIA FONDAZIONI (m)	
	DIMENSIONI(m)
SPALLA S1	12.10 x 22.00 x 2.00
SPALLA S1 _{int}	12.10x 22.00 x 2.00
SPALLA S2	12.10 x 22.00 x 2.00
SPALLA S2 _{int}	12.10 x 22.00 x 2.00

SEZIONE TRASVERSALE
SCALA 1:50

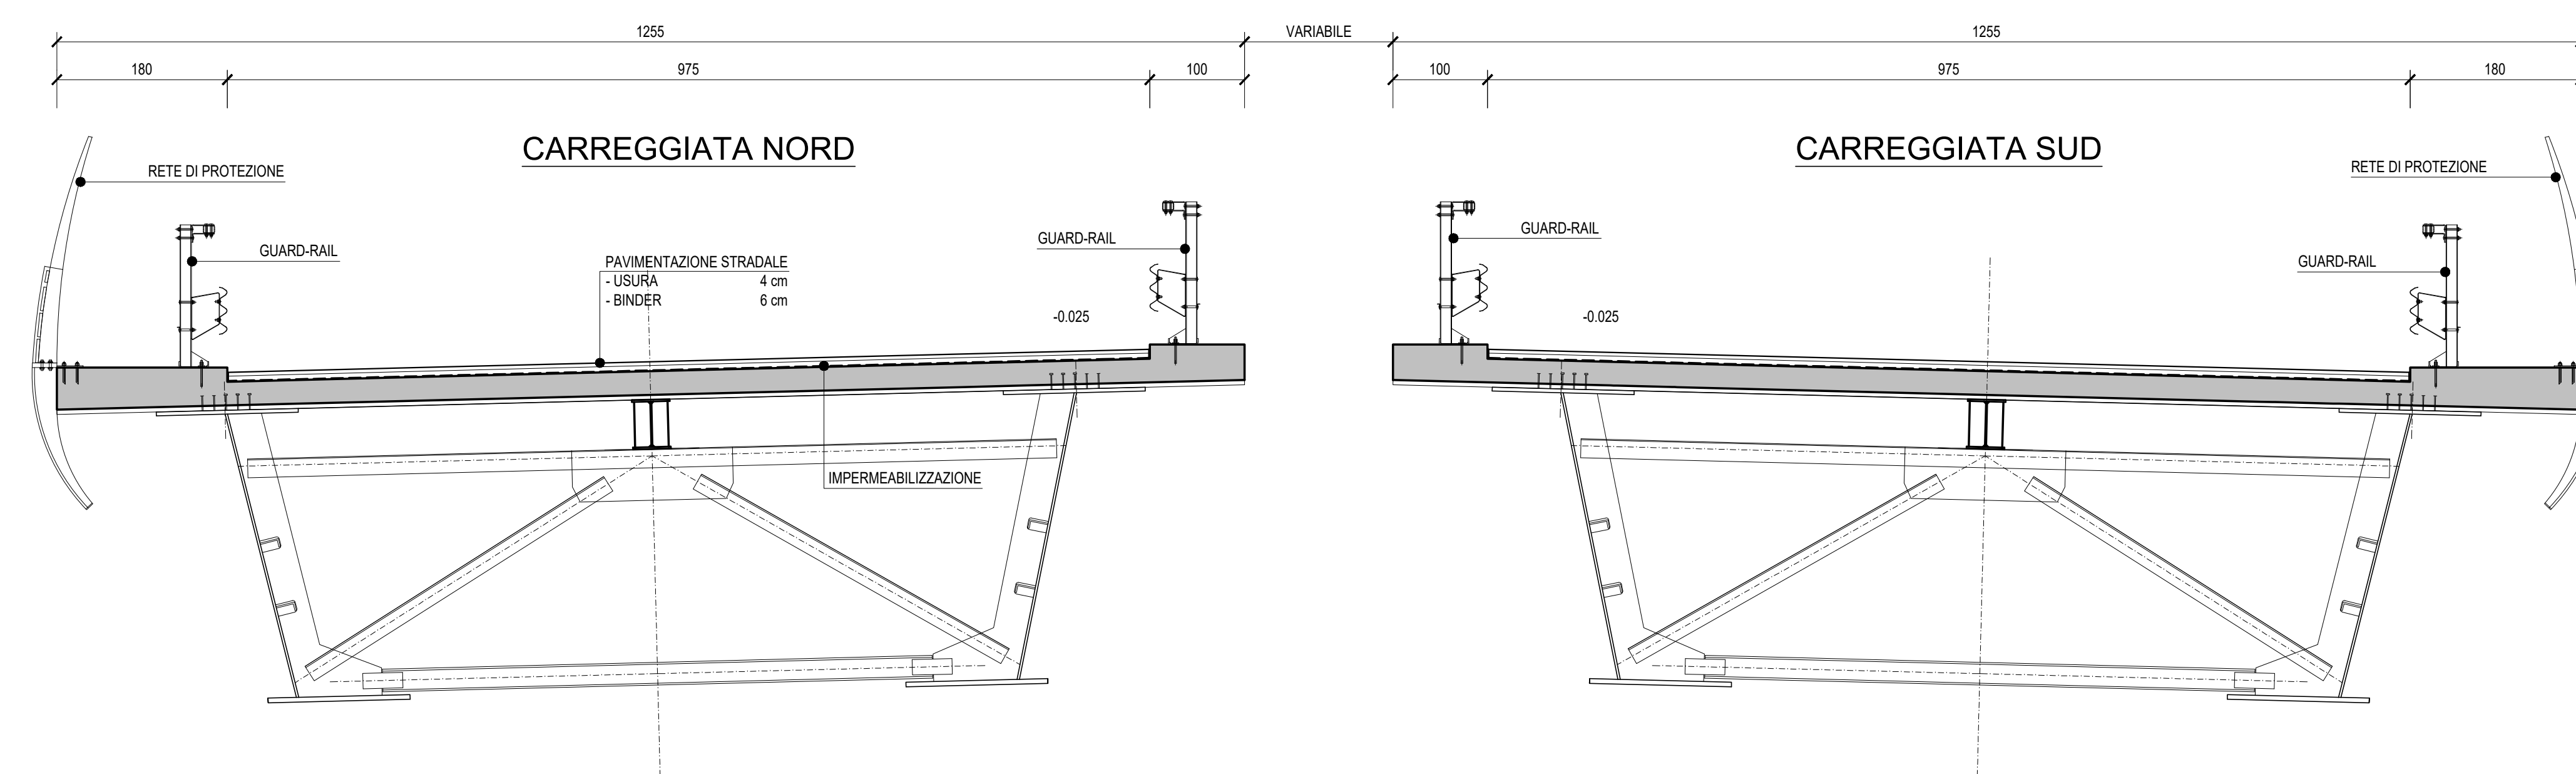

SEZIONE LONGITUDINALE
SCALA 1:200

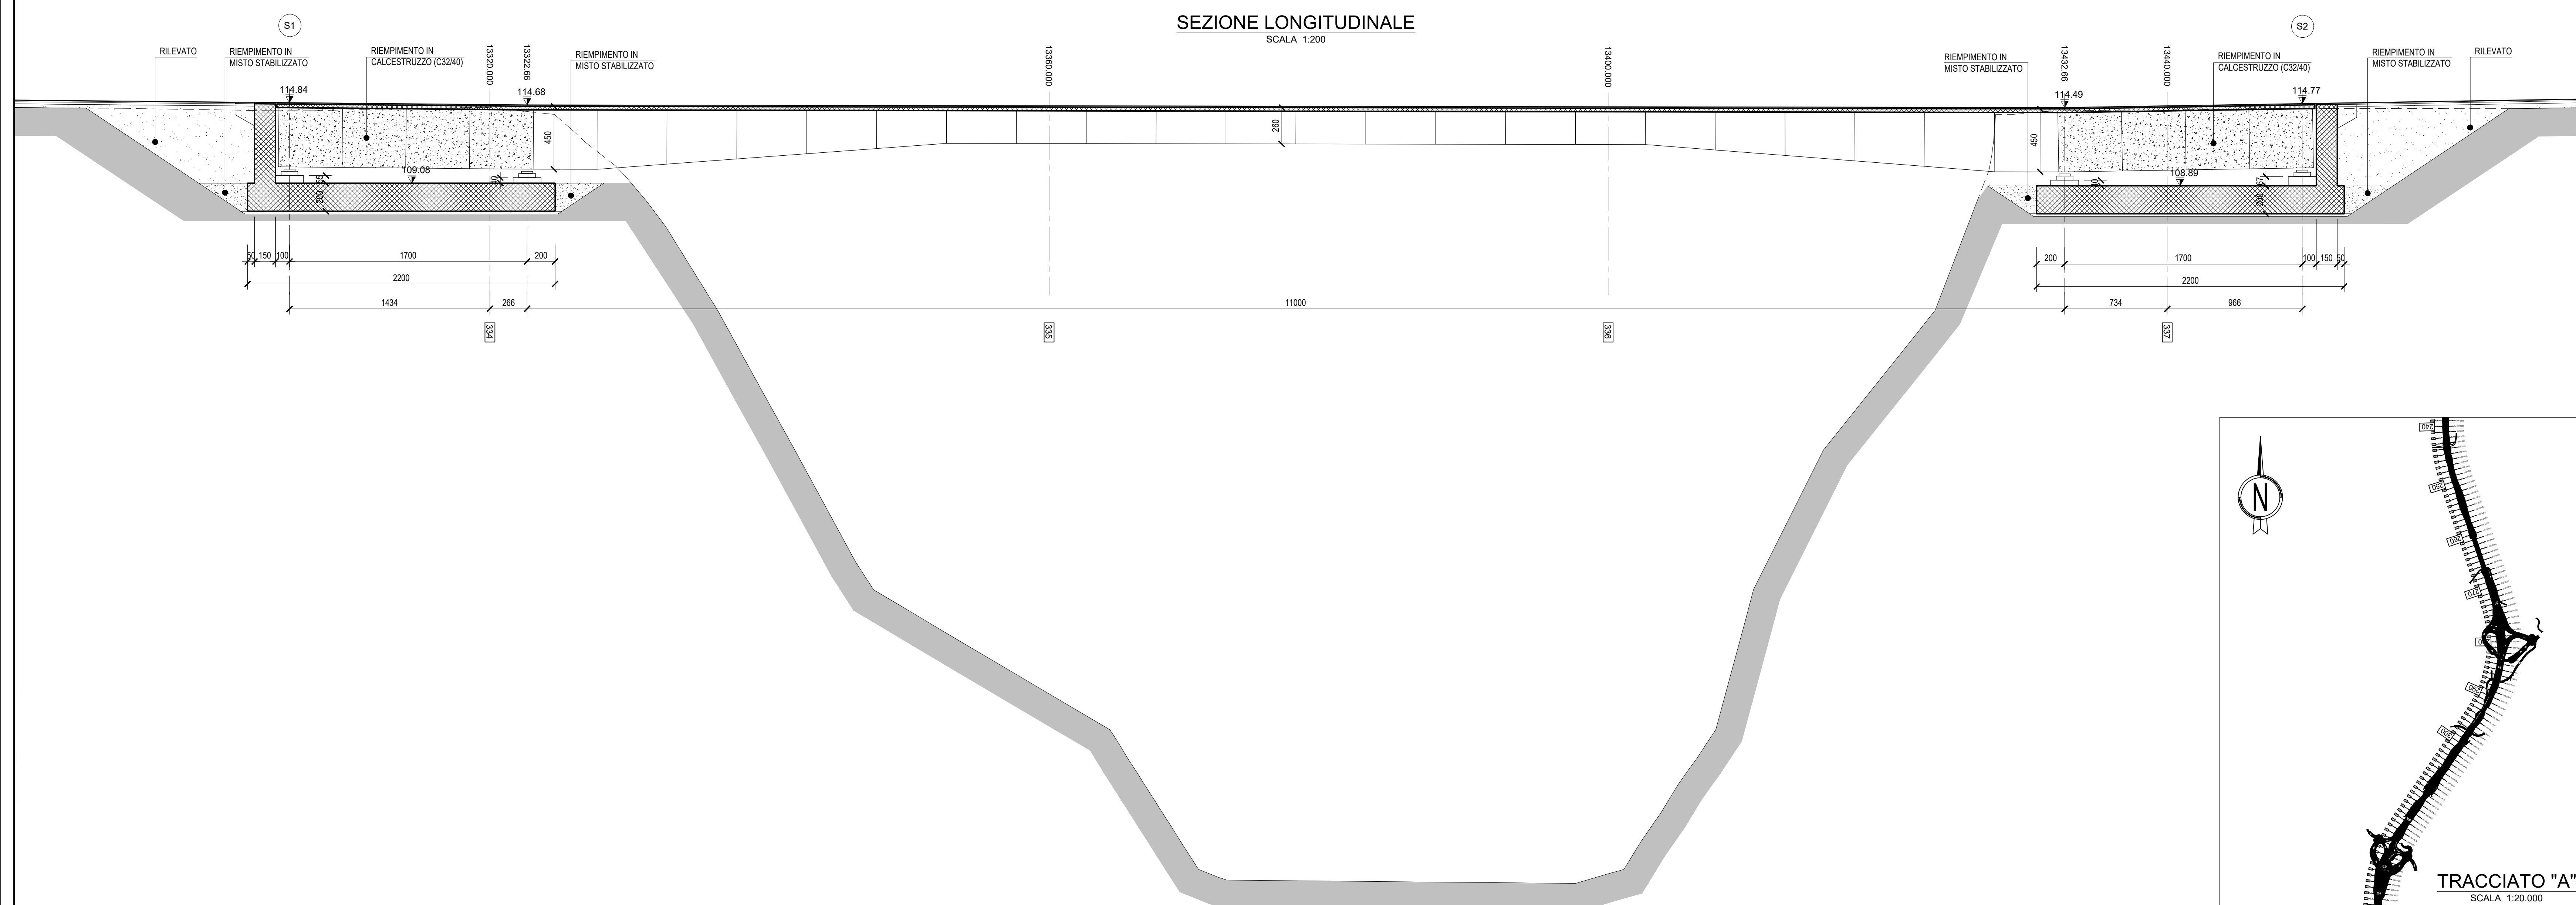

Anas SpA

Direzione Centrale Progettazione

COLLEGAMENTO MEDIANO "MURGIA - POLLINO"
TRATTO GIOIA DEL COLLE - MATERA - FERRANDINA - PISTICCI
BY-PASS DI MATERA

PROGETTO DI FATTIBILITÀ TECNICO ECONOMICA

<p>IL PROGETTISTA</p> <p>Dott. Ing. Oreste Bonadies Ordine Ingegneri Provincia di Perugia n° 4029</p>	<p>IL GRUPPO DI PROGETTAZIONE:</p> <p>Ing. G. BONADIES Ing. M. RABINELLI Ing. P. LOSPENNATO Ing. S. PELLEGRINI Ing. R. FRIGACCI Ing. M. CERUJOLINI Ing. M. CARAFFINI Geom. M. BRINGOLA</p>			
<p>IL GEOLOGO:</p> <p>Dott. Geol. Stefano Pizzetti Ordine Geologi Regione Umbria n° 107</p>	<p>MANDATARIA</p> <p>VAMS <small>ingegneria</small></p> <p>MANDANTE</p> <p>Ing. M. BARAGA Ing. A. SANDATI Ing. M. PROIETTI</p>			
<p>IL RESPONSABILE DEL S.I.A.</p> <p>Dott. Arch. Enrico Rossetti Ordine Architetti, Pianeggianti, Restauratori e Conservatori Provincia di Perugia n° 430</p>	<p>MANDANTE</p> <p>SETAC S.r.l. <small>Settlement Engineering Technology Architecture Consulting</small></p> <p>Ing. L. MONTERISI Ing. G. COFFRELLI</p>			
<p>IL COORDINATORE PER LA SICUREZZA IN FASE DI PROGETTAZIONE</p> <p>Dott. Ing. Oreste Bonadies Ordine Ingegneri Provincia di Perugia n° 4029</p>	<p>MANDANTE</p> <p>studio R.B.A. <small>Architettura - Urbanistica - Ingegneria</small></p> <p>Ing. F. PACCAPELLO Ing. G. GIOTTA</p>			
<p>VEDI IL RESPONSABILE DEL PROCEDIMENTO</p>	<p>VEDI IL VICE DIRETTORE AREA INGEGNERIA SPECIALISTICA</p>	<p>VEDI IL RESPONSABILE DI AREA</p>	<p>PROTOCOLLO</p>	<p>DATA</p>

PROGETTO STRADALE
TRACCIATO SELEZIONATO - TRATTO IN VARIANTE CATEGORIA B
OPERE D'ARTE MAGGIORI - VIADOTTI E PONTI
CARPENTERIA PONTE VERONICA L=110 m
da progr. 13+322,66 a progr. 13+432,66 - Tav.2 Di 3

CODICE PROGETTO P2139	CODICE FILE P02_V109_STR_CP02_B	REVISIONE B	SCALA: 1:200 1:50
PROGETTO L071152	UN. PROJ. 010201	CODICE ELAB. P02_V109_STR_CP02	

A	REVISIONE A SEGUITO ISTRUTTORIA ANAS	MAGGIO 2021	GIOTTA	LOSPENNATO	BONADIES
B	PRIMA EMISSIONE	OTTOBRE 2019	GIOTTA	LOSPENNATO	BONADIES
Revisione	Descrizione	Data	Redatto	Verificato	Approvato