PIANTA 1:500

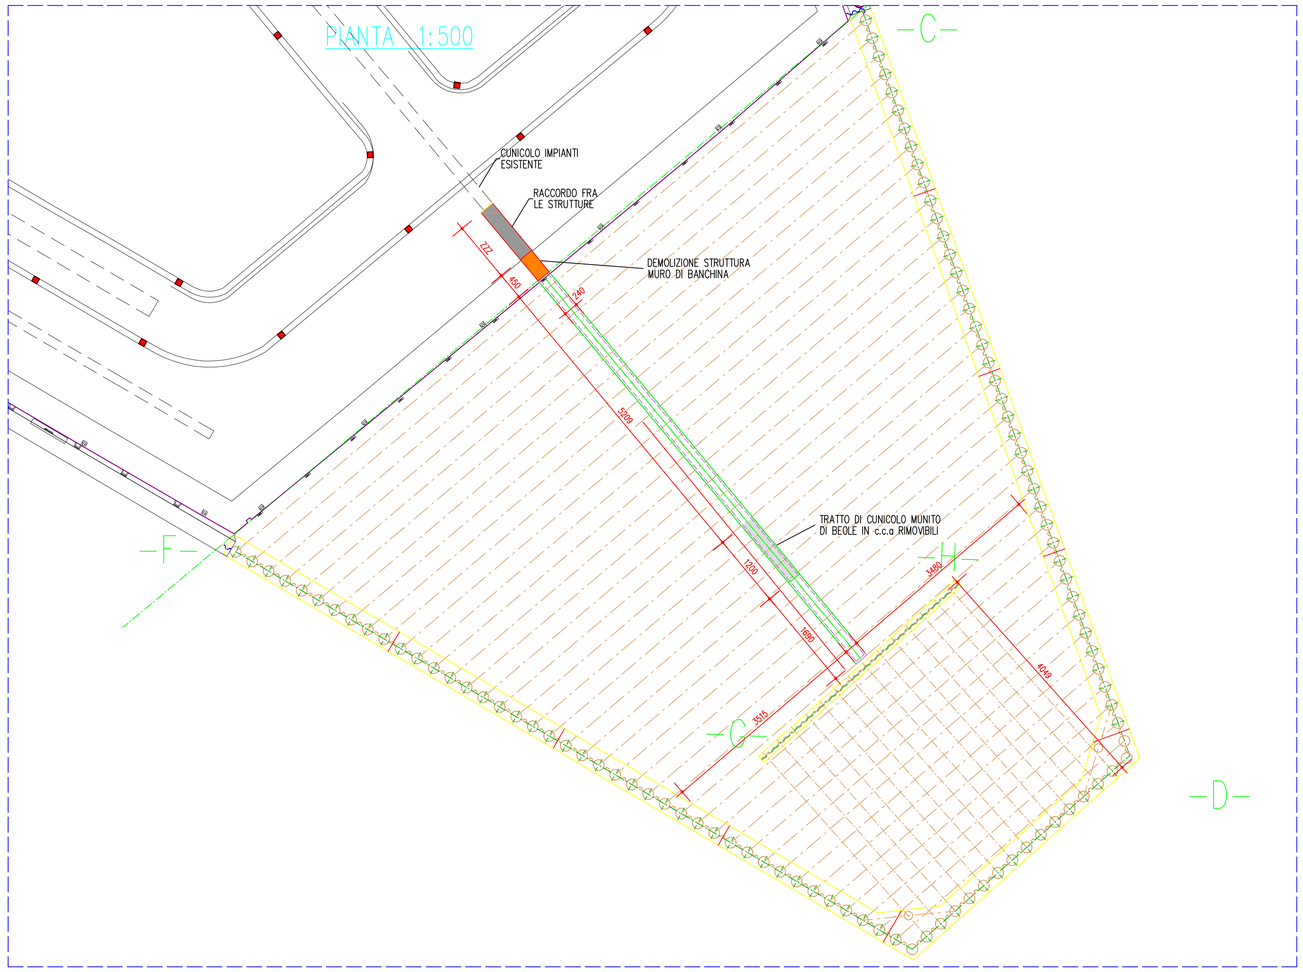

PARTICOLARE PREDISPOSIZIONI SU MAGRONE PER PASSAGGIO TIRANTI DI ANCORAGGIO 1:10

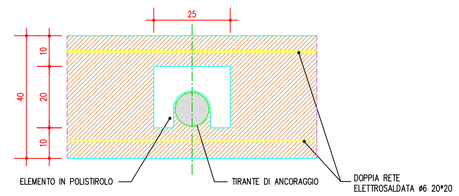

SEZIONE TRASVERSALE TIPICA 1:25

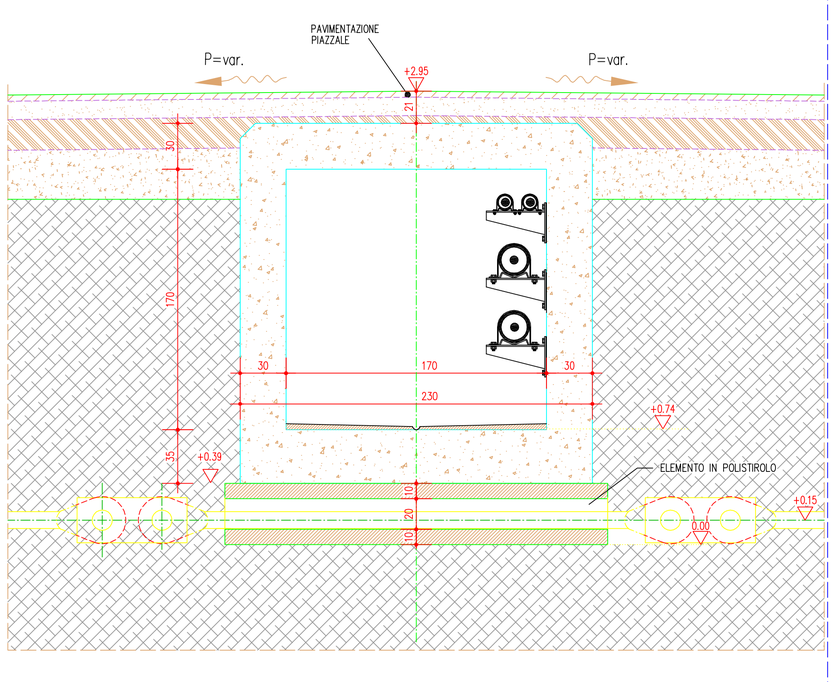

SEZIONE SU BEOLE RIMOVIBILI 1:25

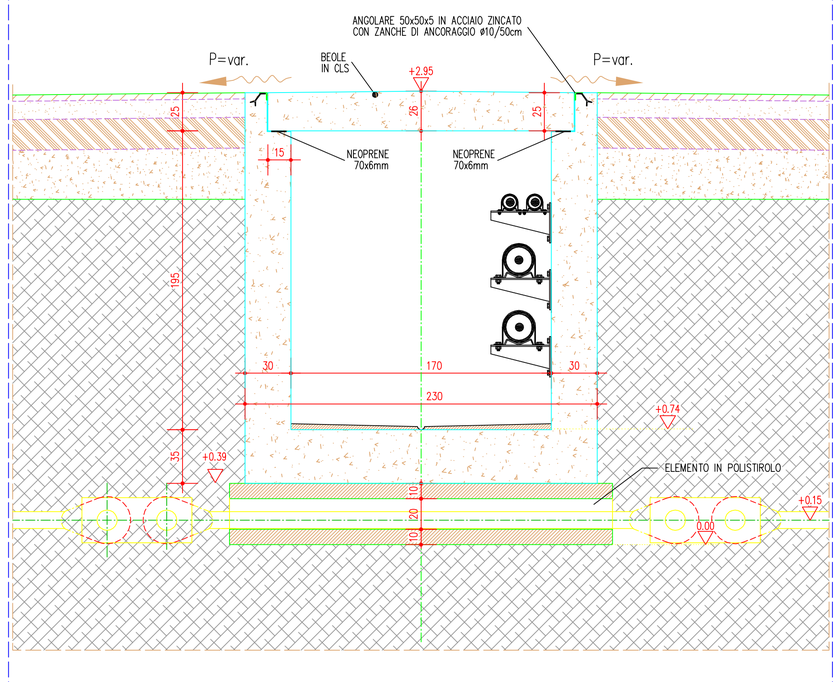

Riproduzione vietata ai sensi di legge se non autorizzata dal progettista - Autorità Portuale di Salerno (Legge n. 84/94 - D.P.R. 23/06/00 in G.U. n. 175 del 28.07.00) - Porto di Salerno (Cat. 2 - Classe I) - Riproduzione vietata ai sensi di legge se non autorizzata dal progettista

AUTORITA' PORTUALE
SALERNO

PORTO COMMERCIALE DI SALERNO
LAVORI DI PROLUNGAMENTO DEL MOLO TRAPEZIO

PROGETTO DEFINITIVO

ELABORATO :
CUNICOLO IMPIANTI
CARPENTERIA
SCALA: VARIE

Il R.U.P.
Ing. Elena Valentino

I Progettisti
2^ AREA - TECNICA
Arch. Corrado Olivieri
Ing. Gianluigi Laficata
Geom. Pasquale Memoli
Geom. Luigi Monetti
Geom. Enrico Leone

data: GIUGNO 2013
Pratica TE/59PC01
TAV.
C11