
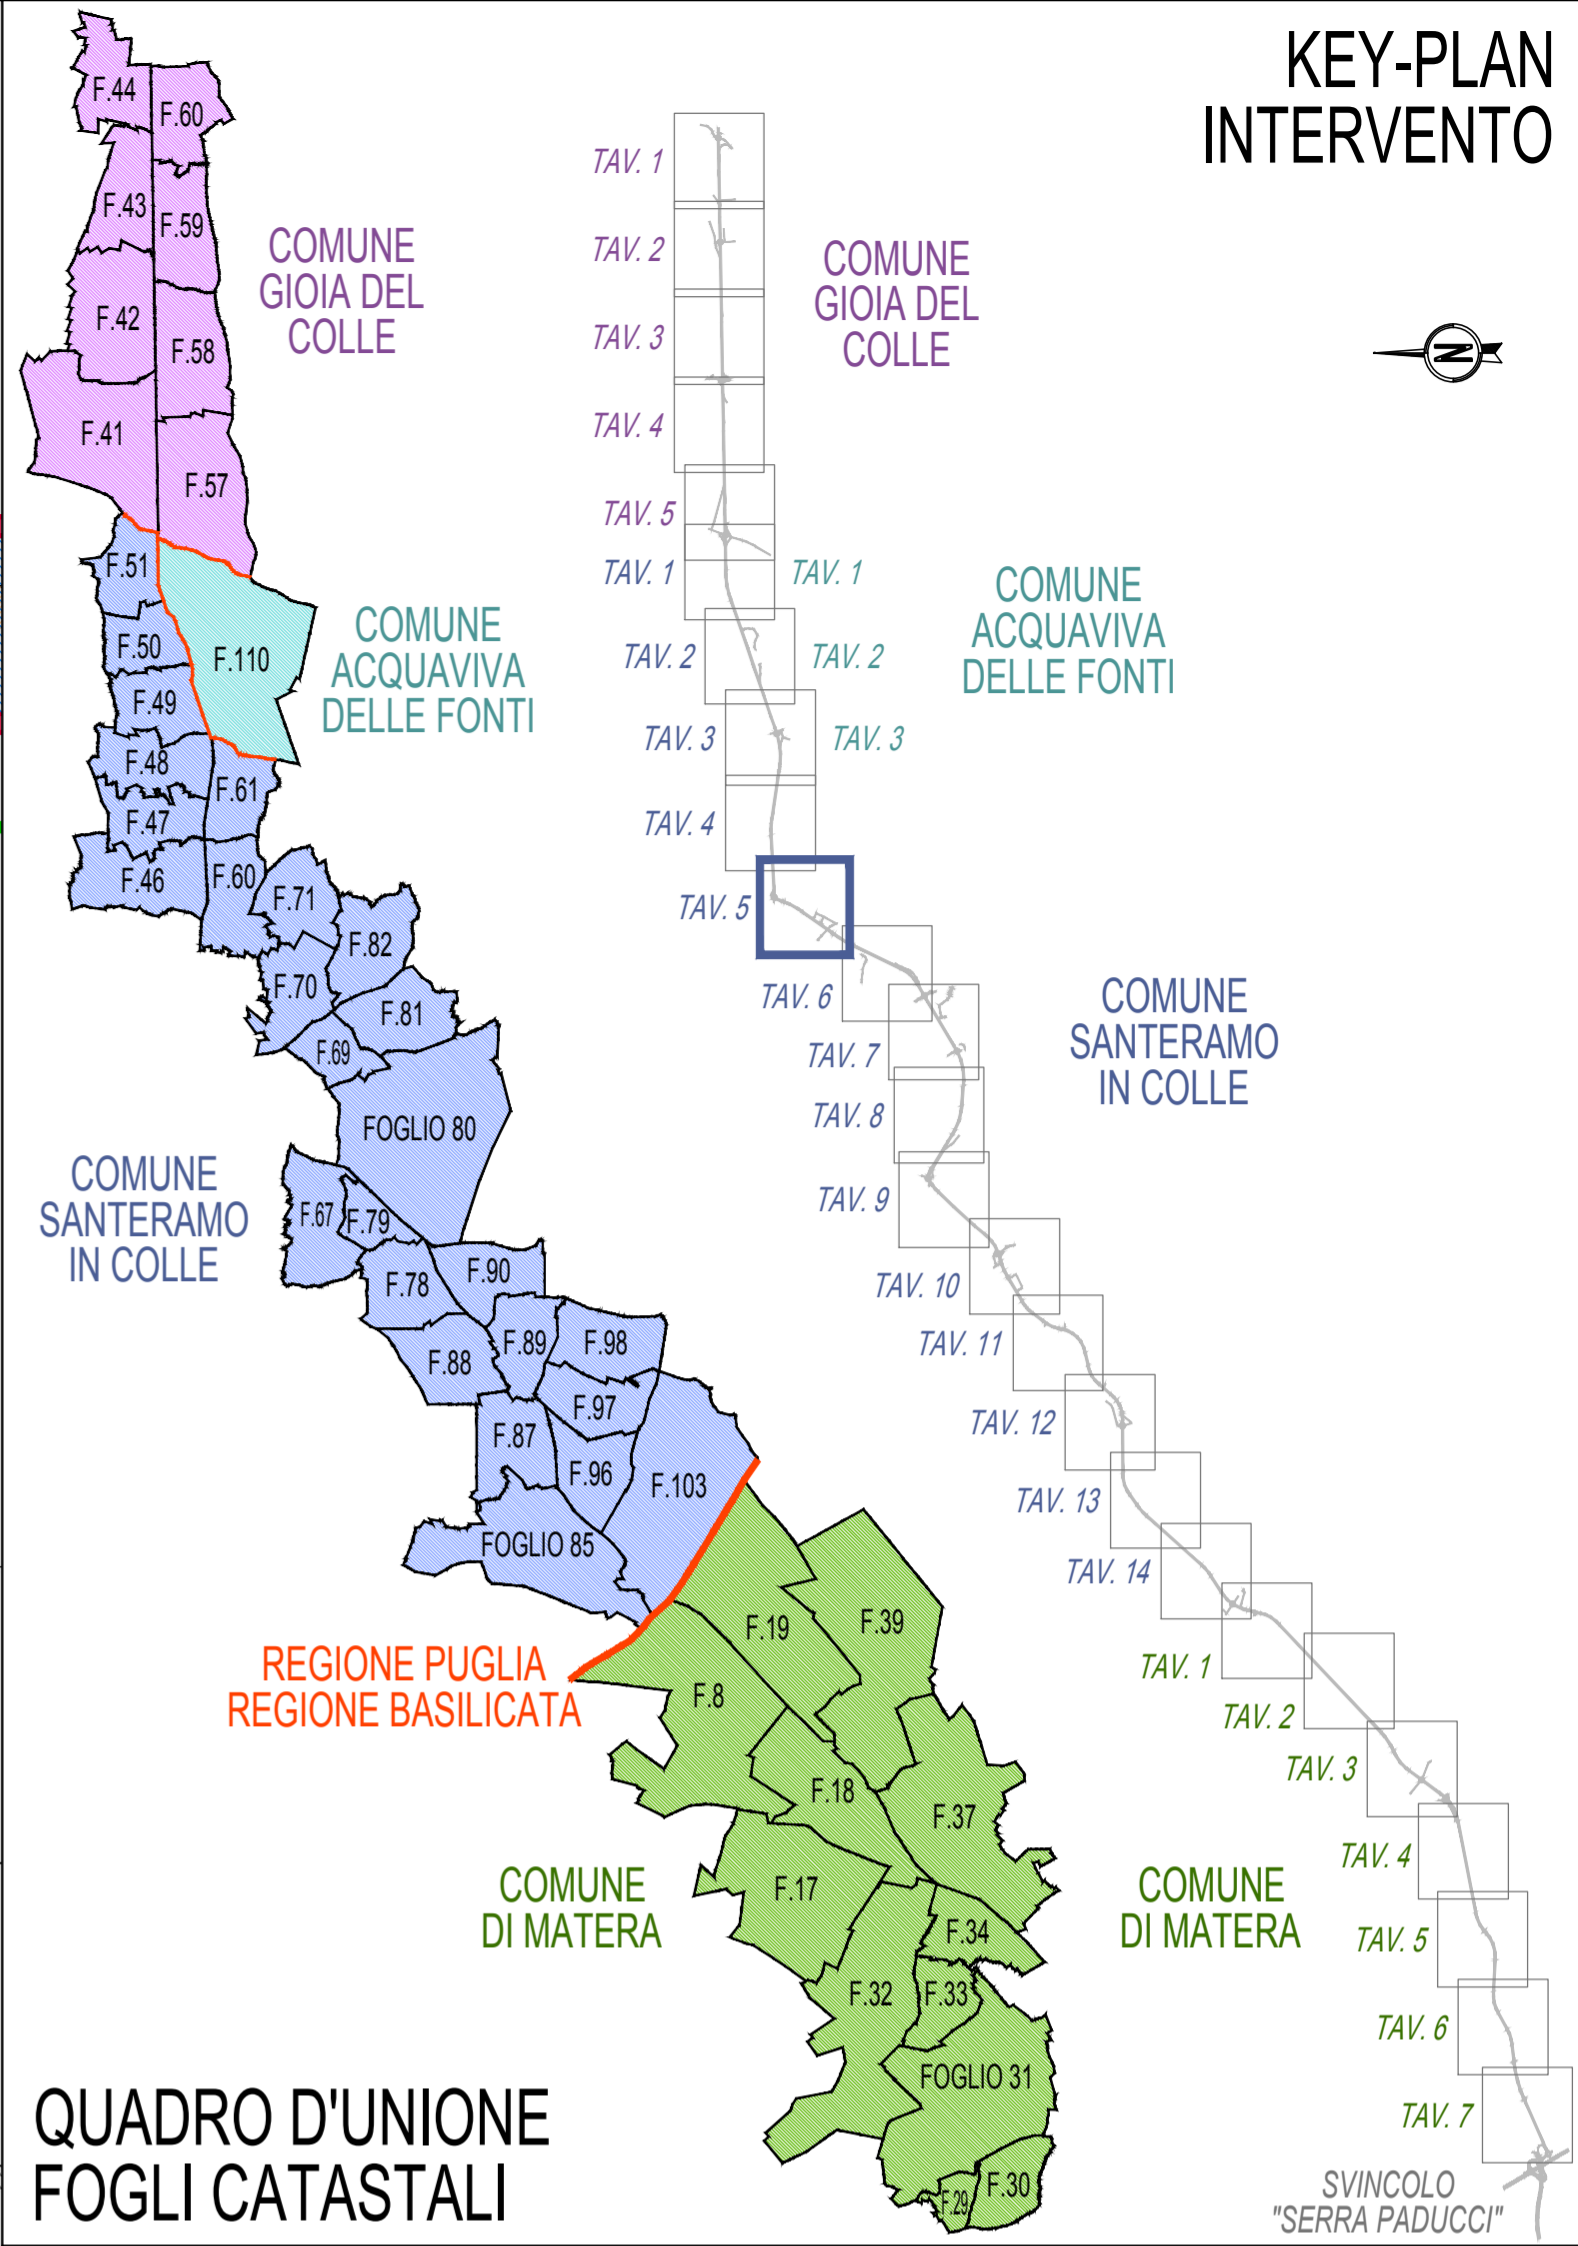


LEGENDA

GR	RETINO/SIMBOLO	DESCRIZIONE
ESPROPRIO		AREE DA ESPROPRIARE
		AREE DA OCCUPARE TEMPORANEAMENTE
		AREE DA ASSERVIRE / CONVENZIONARE
CATASTO		LINEA FASCIA DI RISPETTO
		NUMERO PIANO
		ACQUE
		STRADE
		FABBRICATO
		PARTICELLA
		CONFINI COMUNALI
	CONFINI FOGLIO CATASTALE	

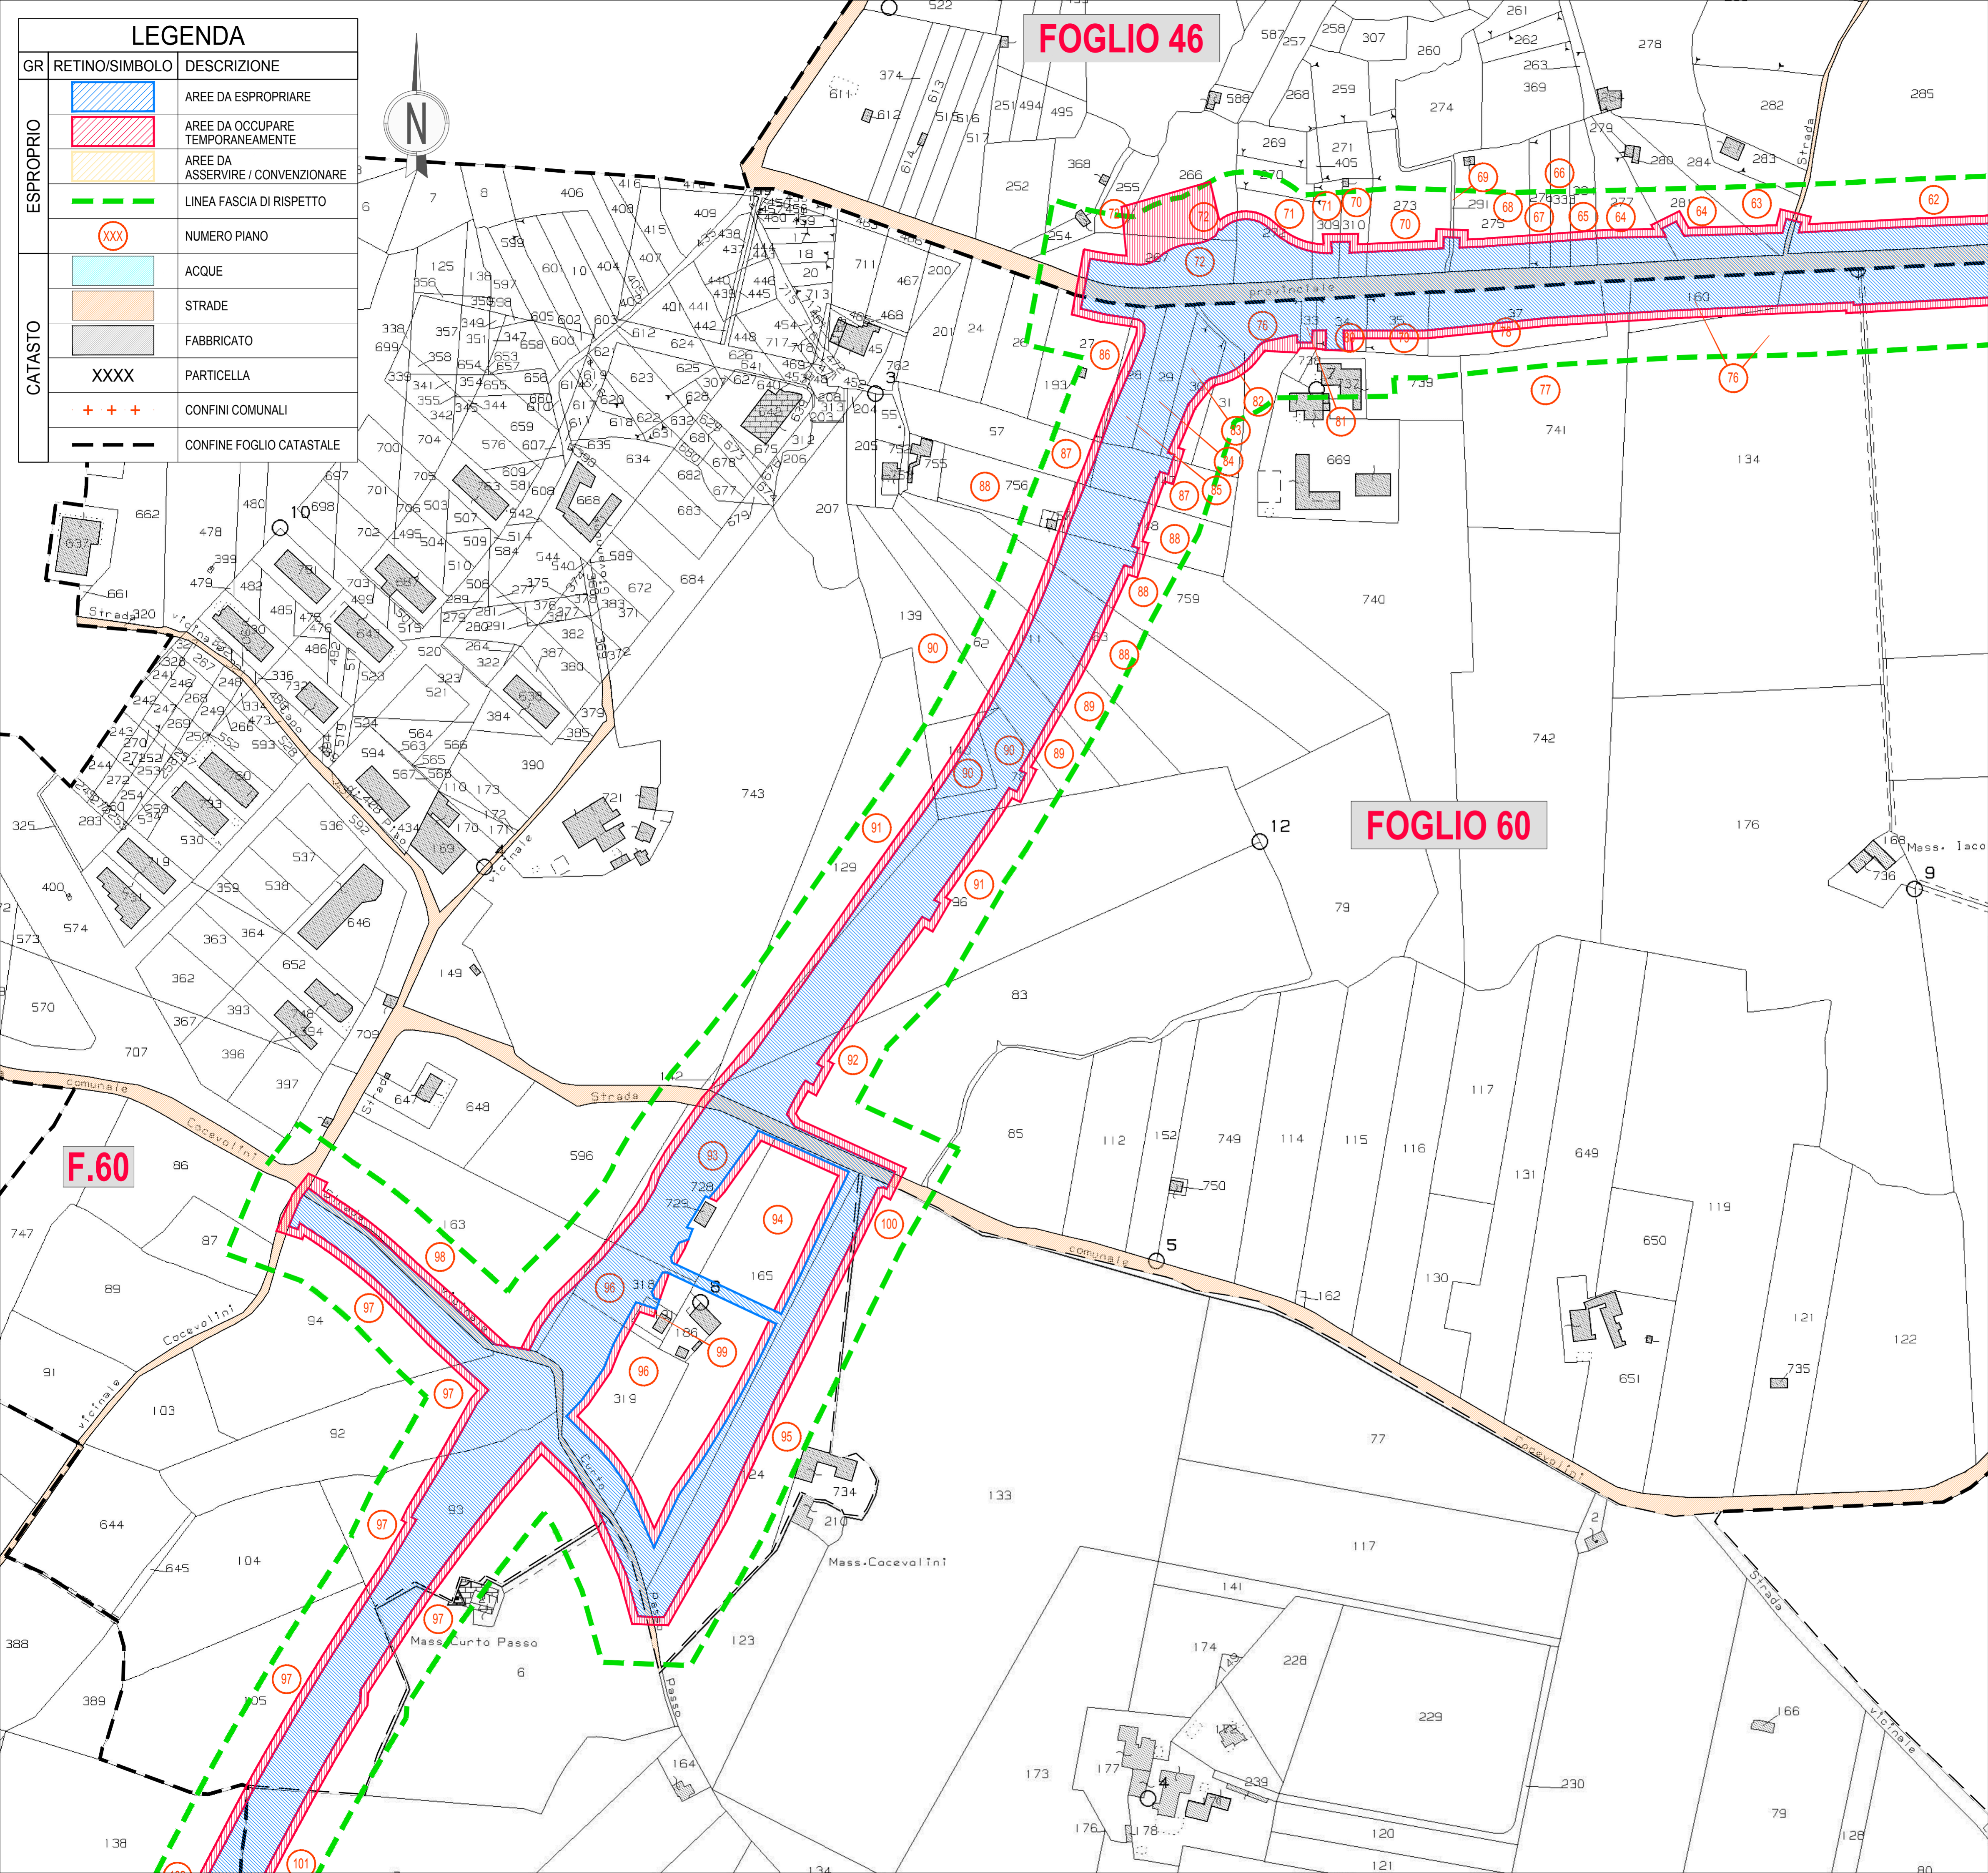

QUADRO D'UNIONE FOGLI CATASTALI

**Anas SpA**  
 Direzione Centrale Progettazione

**COLLEGAMENTO MEDIANO "MURCIA - POLLINO"**  
 TRATTO GIOIA DEL COLLE - MATERA - FERRANDINA - PISTICCI  
 BY-PASS DI MATERA

PROGETTO DI FATTIBILITÀ TECNICO ECONOMICA

<p><b>IL PROGETTISTA</b>                  Dott. Ing. Dino Bonadies                  Ordine Ingegneri Provincia di Perugia n° A829</p>	<p><b>IL GRUPPO DI PROGETTAZIONE:</b></p> <p><b>rpa</b>                  MANDATARIA</p> <p><b>VAMS</b>                  MANDANTE</p> <p><b>SETAC S.r.l.</b>                  MANDANTE</p> <p><b>studio R.B.A.</b>                  MANDANTE</p>	<p>Ing. D. BONADIES                  Ing. M. RASIMELLI                  Ing. P. LOSPENNATO                  Ing. S. PELLEGRINI                  Ing. M. PROCACCI                  Ing. R. CERQUIGLINI                  Ing. M. CARAFFINI                  Geom. M. SIRAGLIA</p> <p>Ing. N. SARACA                  Ing. A. NUNZIATI                  Ing. E. CAPANNA</p> <p>Ing. L. MONTERISI                  Ing. G. CICIRIELLO</p> <p>Ing. F. PACCAPELO                  Ing. S. GIOTTA</p>
<p><b>IL GEOLOGO:</b>                  Dott. Geol. Stefano Pizzilli                  Ordine Geologi Regione Umbria n° 107</p>	<p><b>IL RESPONSABILE DEL S.I.A.</b>                  Dott. Arch. Enrico Rasimelli                  Ordine Architetti, Paesaggisti, Pianificatori e Conservatori                  Provincia di Perugia n° 430</p>	<p><b>IL COORDINATORE PER LA SICUREZZA IN FASE DI PROGETTAZIONE</b>                  Dott. Ing. Dino Bonadies                  Ordine Ingegneri Provincia di Perugia n° A829</p>
<p>ISTO: IL RESPONSABILE DEL PROCEDIMENTO</p>	<p>ISTO: IL VICE DIRETTORE AREA INGEGNERIA SPECIALISTICA DI AREA</p>	<p>ISTO: IL RESPONSABILE DI AREA</p>
PROTOCOLLO	DATA	

FASI DI COSTRUZIONE  
 TRACCIATO SELEZIONATO - TRATTO IN ADEGUAMENTO CATEGORIA C1  
 PLANIMETRIA PIANO PARTICELLARE - ASSE PRINCIPALE  
 COMUNE SANTERAMO IN COLLE - TAVOLA 5 DI 14

CODICE PROGETTO PZ138	CODICE FILE T01_ES00_ESP_PC13_A	REVISIONE A	SCALA: 1:2.000
PROGETTO L0715Z	UN. PROJ. P	ELAB. 0020	
A	PRIMA EMISSIONE	SETTEMBRE 2020	CARAFFINI
Revisione	Descrizione	Data	Redatto
			Verificato
			Approvato