


QUADRO D'UNIONE FOGLI CATASTALI

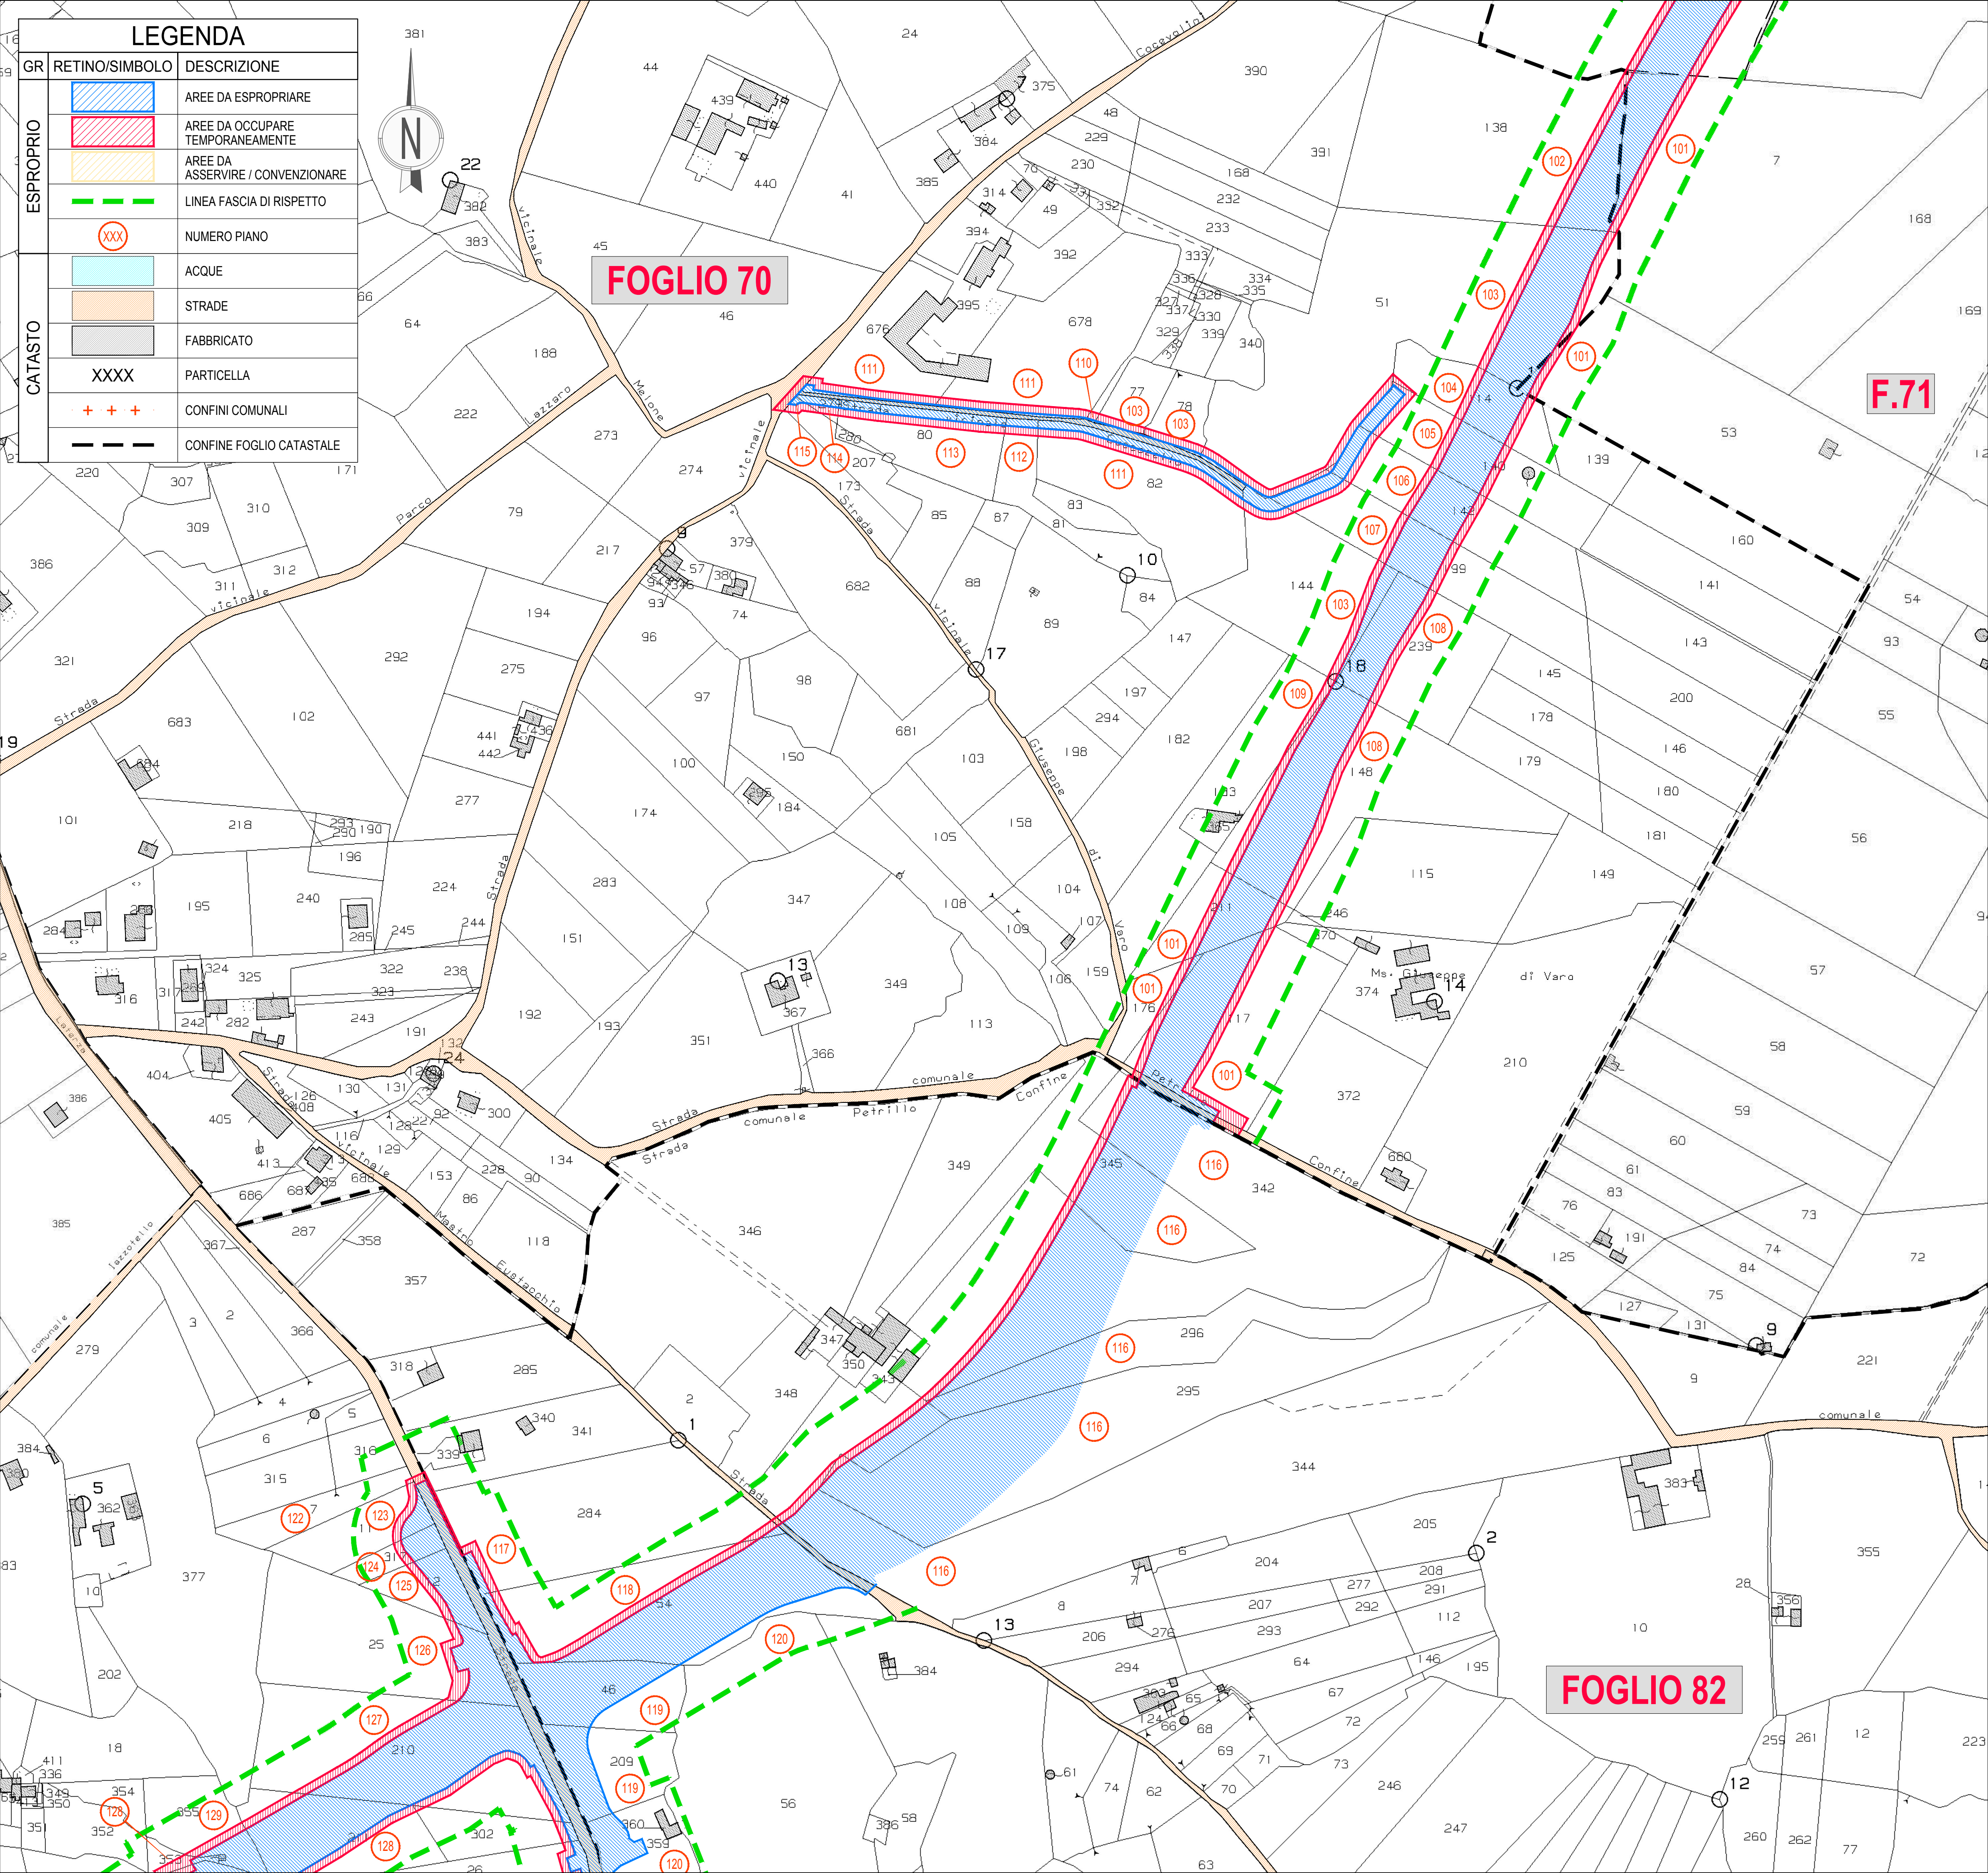

**Anas SpA**  
Direzione Centrale Progettazione

**COLLEGAMENTO MEDIANO "MURCIA - POLLINO"**  
TRATTO GIOIA DEL COLLE - MATERA - FERRANDINA - PISTICCI  
BY-PASS DI MATERA

PROGETTO DI FATTIBILITÀ TECNICO ECONOMICA

<p><b>IL PROGETTISTA</b> Dott. Ing. Dino Bonadies Ordine Ingegneri Provincia di Perugia n° A829</p>	<p><b>IL GRUPPO DI PROGETTAZIONE:</b></p> <p><b>rpa</b> MANDATARIA</p> <p><b>VAMS</b> MANDANTE</p> <p><b>SETAC S.r.l.</b> MANDANTE</p> <p><b>studio R.B.A.</b> MANDANTE</p>	<p>Ing. D. BONADIES Ing. M. RASIMELLI Ing. P. LOSPENNATO Ing. S. PELLEGRINI Ing. M. PROCACCI Ing. R. CERQUIGLINI Geom. M. CARAFFINI</p> <p>Ing. N. SARACA Ing. A. NUNZIATI Ing. E. GAPANNA</p> <p>Ing. L. MONTERISIO Ing. G. CICIRIELLO</p> <p>Ing. F. PACCAPELO Ing. S. GIOTTA</p>
<p><b>IL GEOLOGO:</b> Dott. Geol. Stefano Piazzi Ordine Geologi Regione Umbria n° 107</p>	<p><b>IL RESPONSABILE DEL S.I.A.:</b> Dott. Arch. Enrico Rasimelli Ordine Architetti, Paesaggisti, Pianificatori e Conservatori Provincia di Perugia n° 430</p>	
<p><b>IL COORDINATORE PER LA SICUREZZA IN FASE DI PROGETTAZIONE:</b> Dott. Ing. Dino Bonadies Ordine Ingegneri Provincia di Perugia n° A829</p>		
<p>VEDO: IL RESPONSABILE DEL PROCEDIMENTO</p>	<p>VEDO: IL VICE DIRETTORE AREA INGEGNERIA SPECIALISTICA DI AREA</p>	<p>VEDO: IL RESPONSABILE DI AREA</p>
---	---	---
PROTOCOLLO	DATA	

FASI DI COSTRUZIONE

TRACCIATO SELEZIONATO - TRATTO IN ADEGUAMENTO CATEGORIA C1

PLANIMETRIA PIANO PARTICELLARE - ASSE PRINCIPALE

COMUNE SANTERAMO IN COLLE - TAVOLA 6 DI 14

CODICE PROGETTO PZ138	CODICE FILE T01_ES00_ESP_PC14_A	REVISIONE A	SCALA: 1:2.000
PROGETTO L0715Z	ELAB. P0020	T01ES00ESPPC14	A
A	PRIMA EMISSIONE	SETTEMBRE 2020	CARAFFINI
Revisione	Descrizione	Data	Redatto
			Verificato
			Approvato