


LEGENDA

GR	RETINO/SIMBOLO	DESCRIZIONE
ESPROPRIO		AREE DA ESPROPRIARE
		AREE DA OCCUPARE TEMPORANEAMENTE
		AREE DA ASSERVIRE / CONVENZIONARE
		LINEA FASCIA DI RISPETTO
CATASTO		NUMERO PIANO
		ACQUE
		STRADE
		FABBRICATO
		PARTICELLA
		CONFINI COMUNALI
		CONFINI FOGLIO CATASTALE


FOGLIO 78

FOGLIO 80

FOGLIO 90

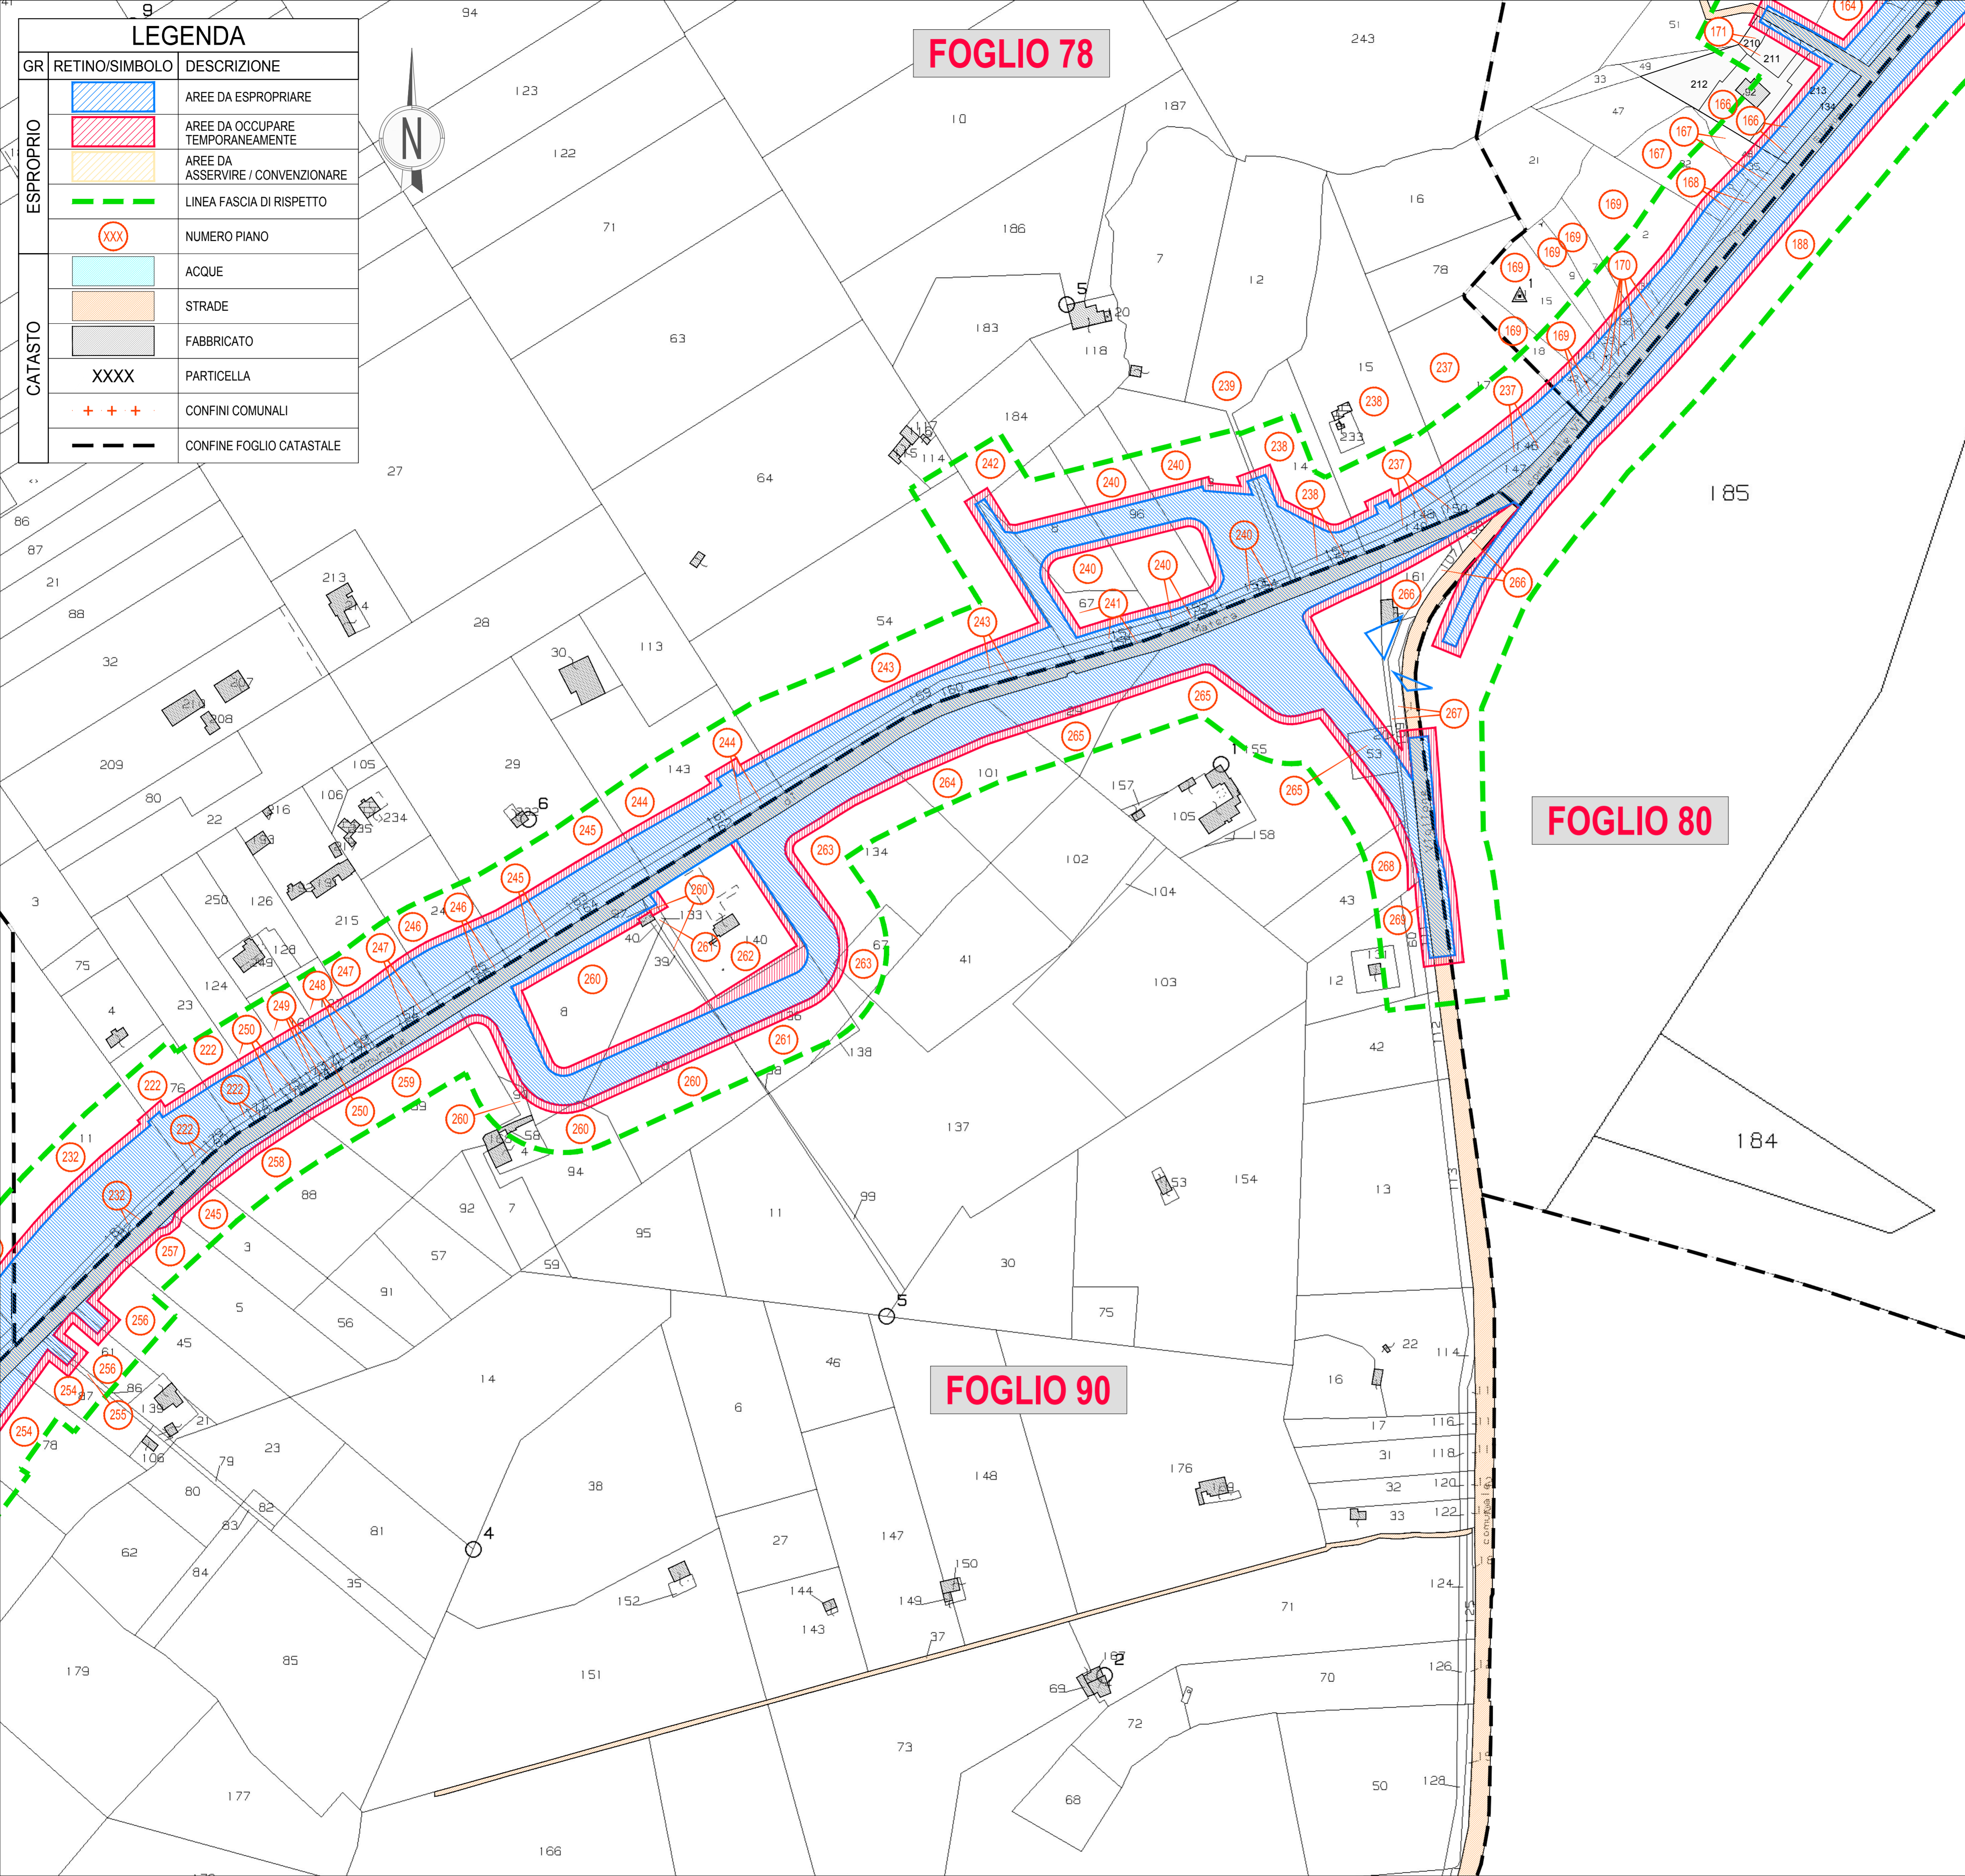

KEY-PLAN INTERVENTO

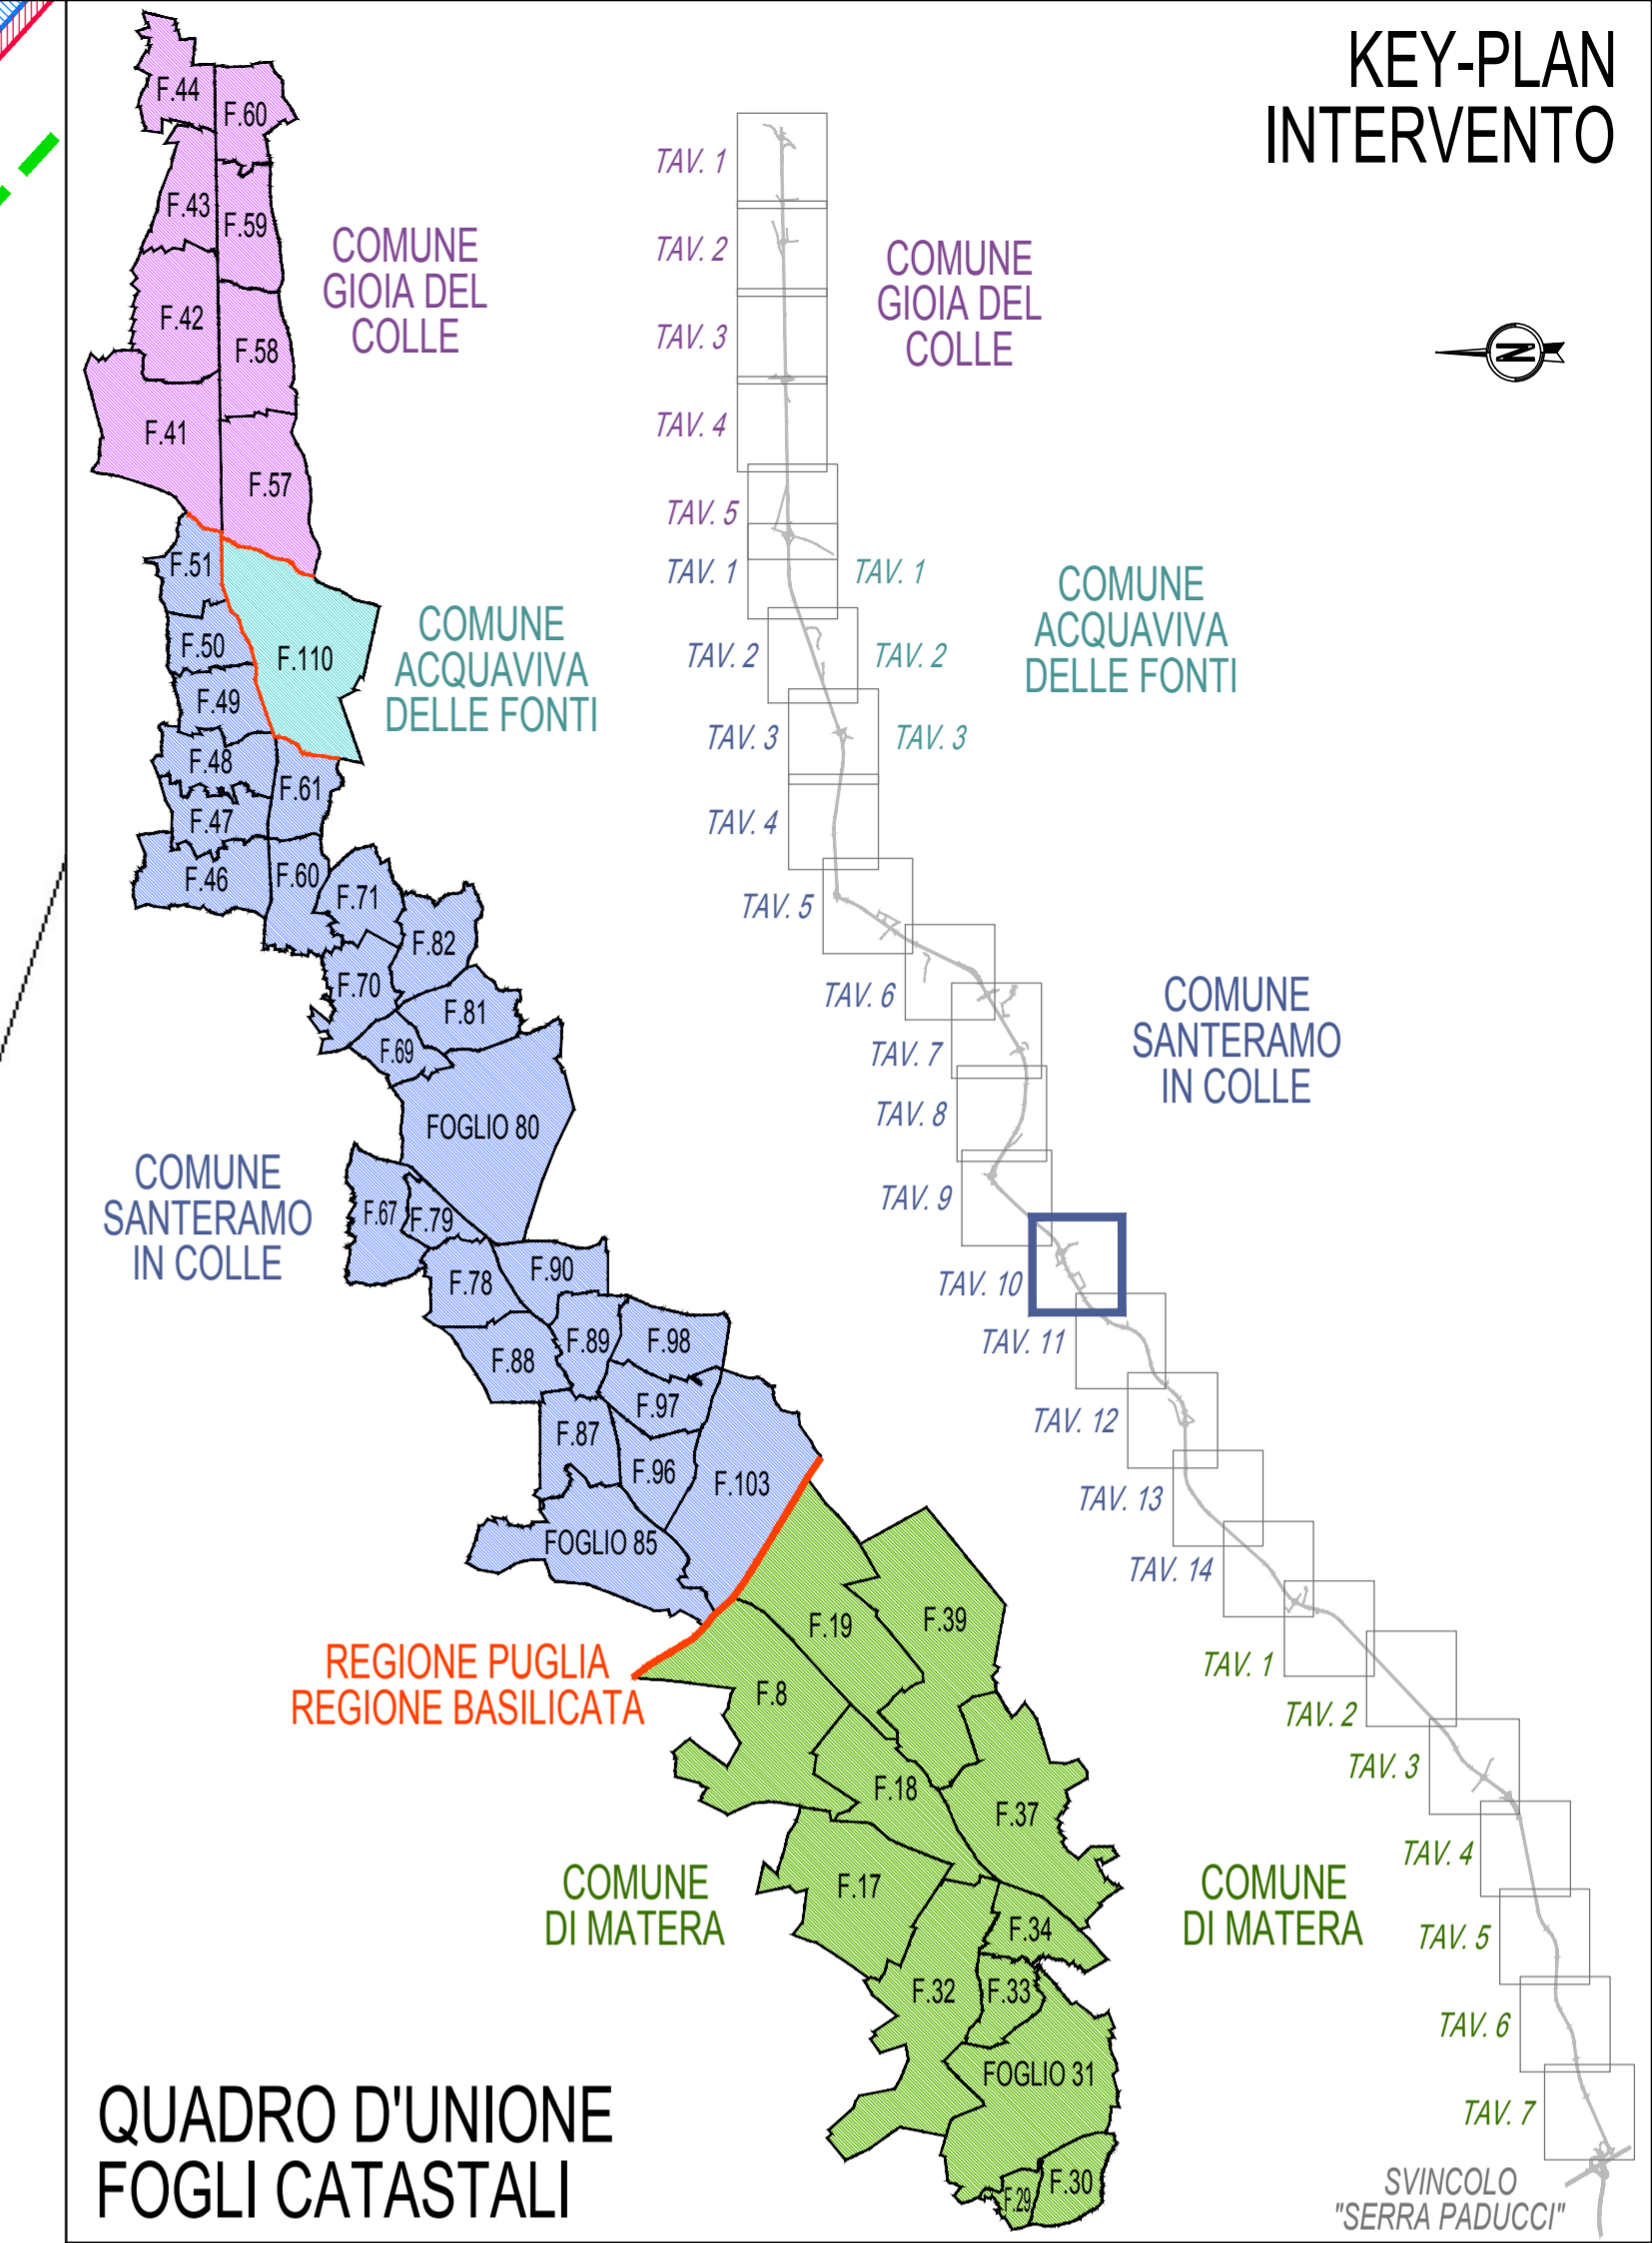

QUADRO D'UNIONE FOGLI CATASTALI



Anas SpA
Direzione Centrale Progettazione

COLLEGAMENTO MEDIANO "MURCIA - POLLINO"
TRATTO GIOIA DEL COLLE - MATERA - FERRANDINA - PISTICCI
BY-PASS DI MATERA

PROGETTO DI FATTIBILITÀ TECNICO ECONOMICA

IL PROGETTISTA Dott. Ing. Dino Bonadies Ordine Ingegneri Provincia di Perugia n° AB29	IL GRUPPO DI PROGETTAZIONE: 	Ing. D. BONADIES Ing. M. RASIMELLI Ing. P. LOSPENNATO Ing. S. PELLEGRINI Ing. M. PROCACCI Ing. R. CERQUIGLINI Ing. M. CARAFFINI Geom. M. SIRAGLIA Ing. N. SARACA Ing. A. NUNZIATI Ing. E. CAPANNA Ing. L. MONTERISIO Ing. G. CIORIELLO Ing. F. PACCAPELO Ing. S. GIOTTA	
IL GEOLOGO: Dott. Geol. Stefano Pizzilli Ordine Geologi Regione Umbria n° 107			
IL RESPONSABILE DEL S.I.A. Dott. Arch. Enrica Rasimelli Ordine Architetti, Paesaggisti, Pianificatori e Conservatori Provincia di Perugia n° 430			
IL COORDINATORE PER LA SICUREZZA IN FASE DI PROGETTAZIONE Dott. Ing. Dino Bonadies Ordine Ingegneri Provincia di Perugia n° AB29			
VISTO: IL RESPONSABILE DEL PROCEDIMENTO ---	VISTO: IL VICE DIRETTORE AREA INGEGNERIA SPECIALISTICA DI AREA ---	VISTO: IL RESPONSABILE DI AREA ---	PROTOCOLLO DATA

FASI DI COSTRUZIONE
TRACCIATO SELEZIONATO - TRATTO IN ADEGUAMENTO CATEGORIA C1
PLANIMETRIA PIANO PARTICELLARE - ASSE PRINCIPALE
COMUNE SANTERAMO IN COLLE - TAVOLA 10 DI 14

CODICE PROGETTO PZ1338	CODICE FILE T01_ES00_ESP_PC18_A	REVISIONE A	SCALA: 1:2.000
PROGETTO L0715Z	UN. PROD. P	N. PROD. 0020	CODICE ELAB. T01ES00ESP_PC18
A	PRIMA EMISSIONE	SETTEMBRE 2020	CARAFFINI
Revisione	Descrizione	Data	Redatto
			Verificato
			Approvato