



LEGENDA		
GR	RETINO/SIMBOLO	DESCRIZIONE
ESPROPRIO		AREE DA ESPROPRIARE
		AREE DA OCCUPARE TEMPORANEAMENTE
		AREE DA ASSERVIRE / CONVENZIONARE
		LINEA FASCIA DI RISPETTO
CATASTO		NUMERO PIANO
		ACQUE
		STRADE
		FABBRICATO
		PARTICELLA
		CONFINI COMUNALI
		CONFINE FOGLIO CATASTALE

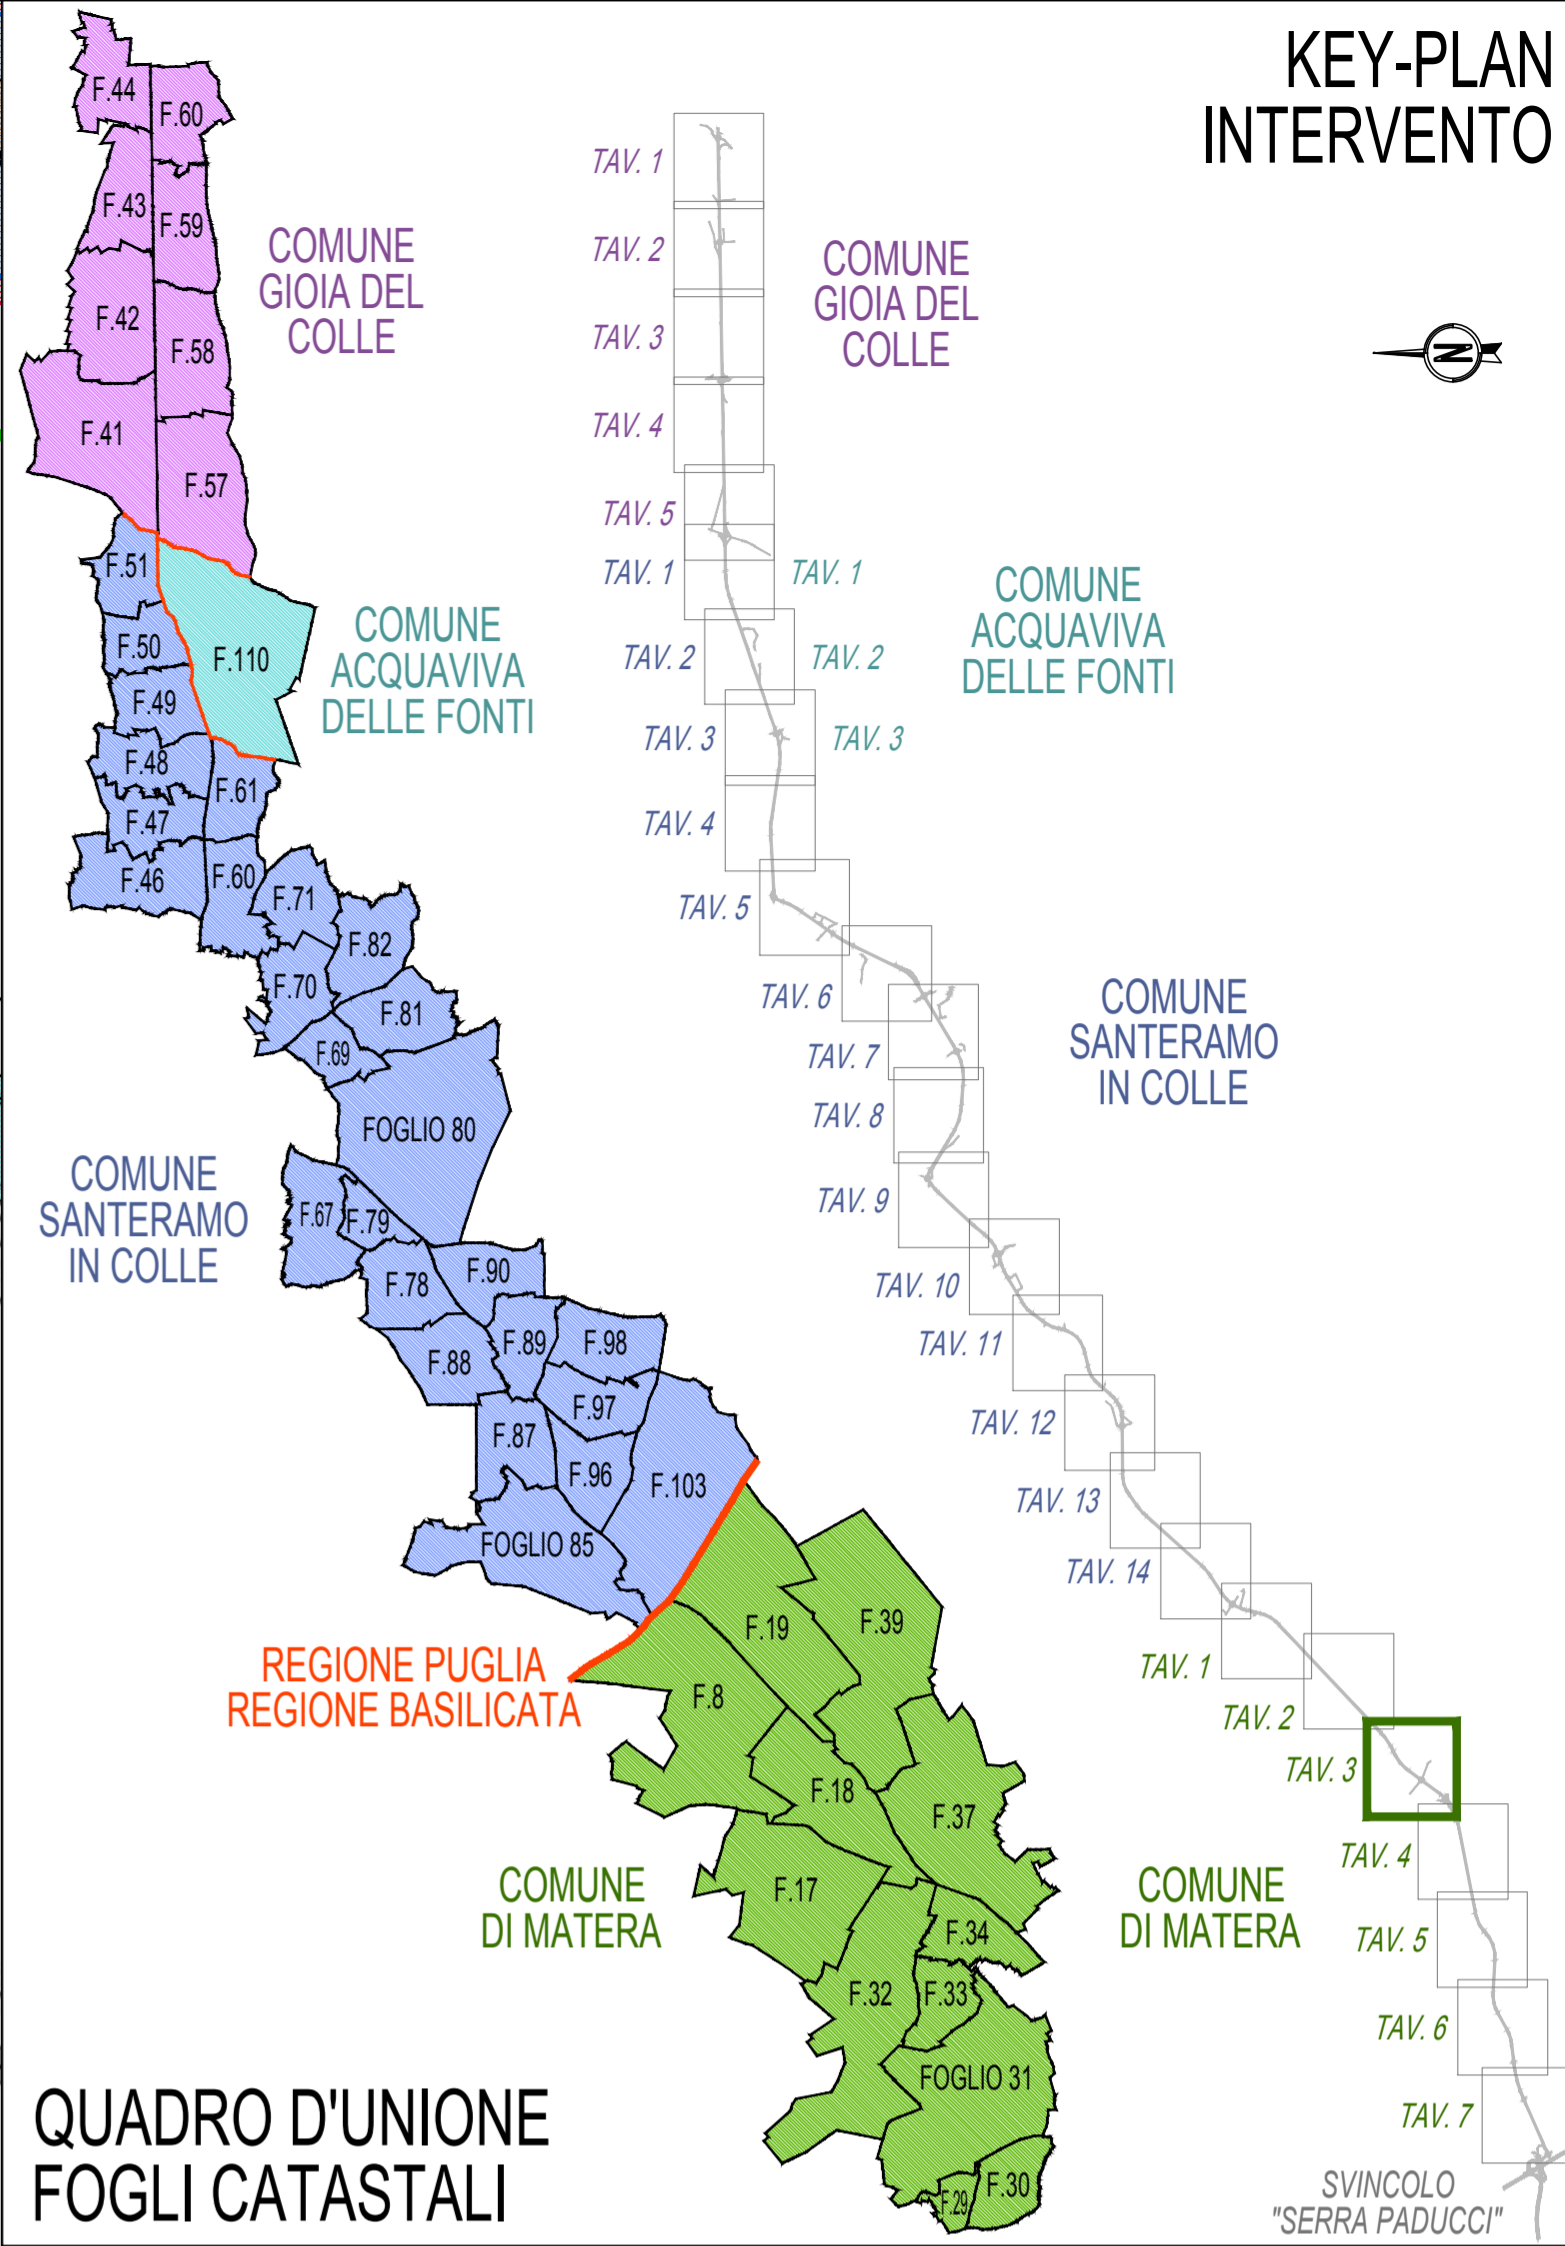

QUADRO D'UNIONE FOGLI CATASTALI

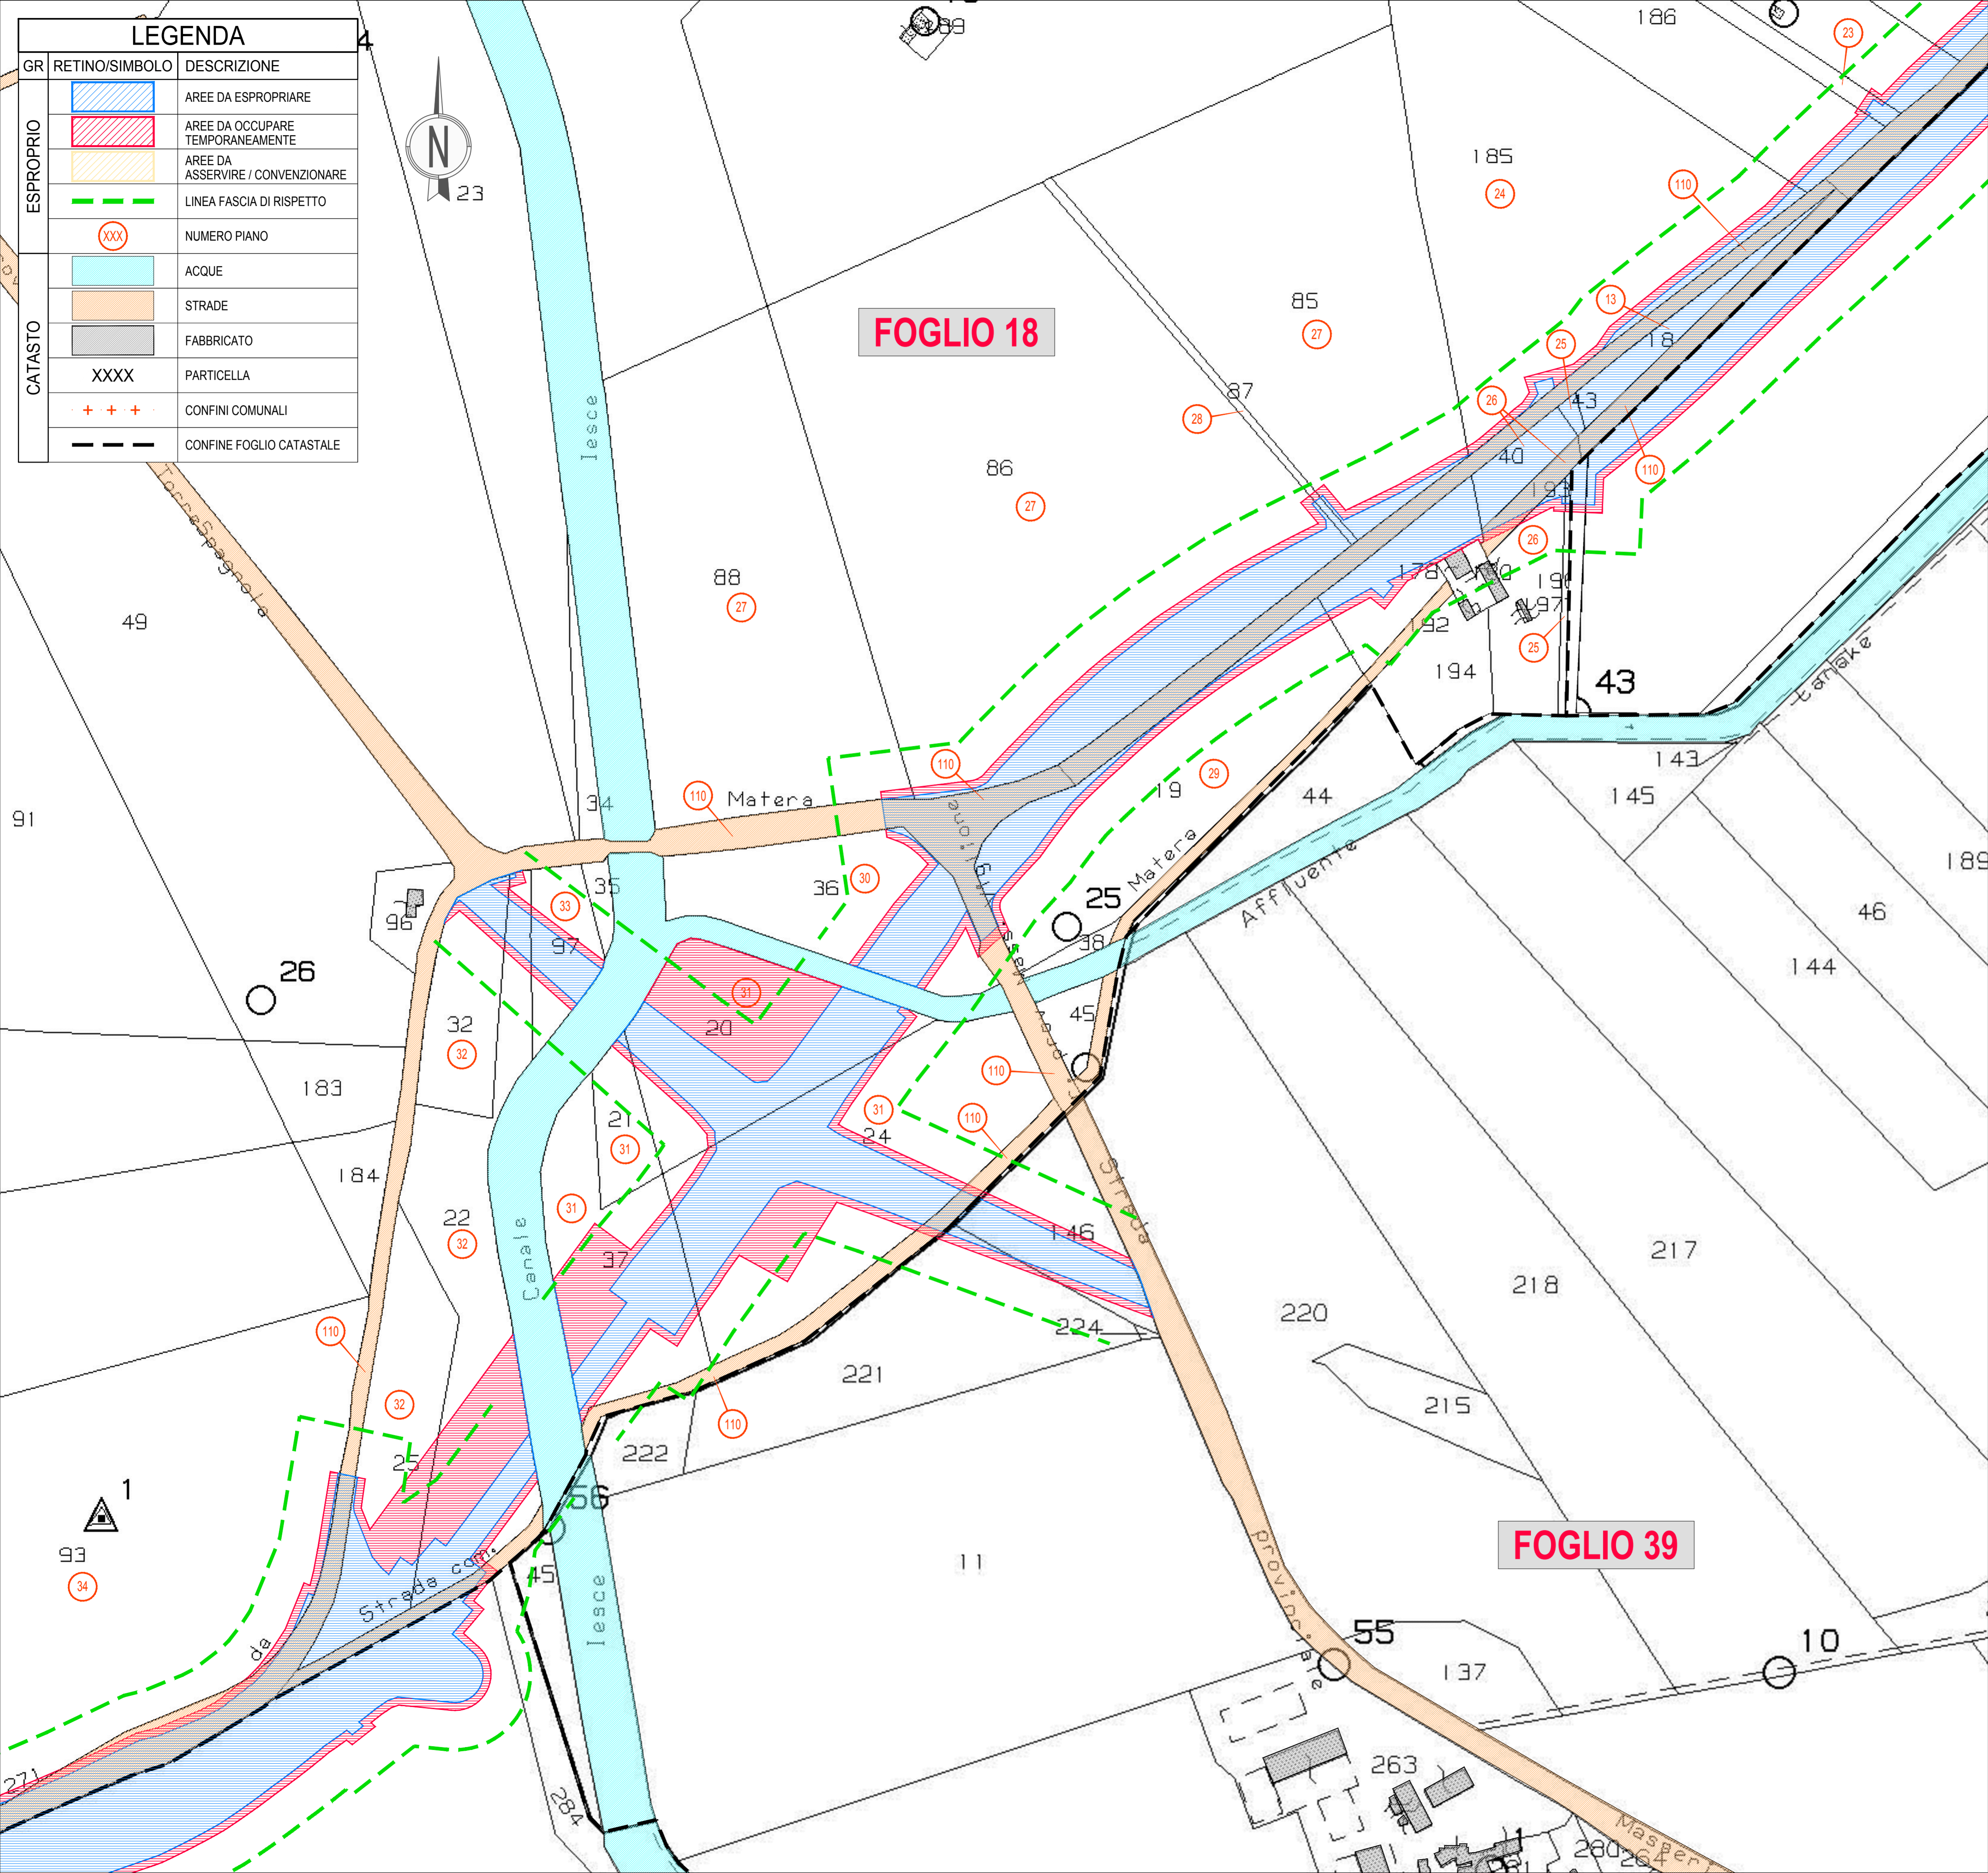

Anas SpA

Direzione Centrale Progettazione

COLLEGAMENTO MEDIANO "MURCIA - POLLINO"
TRATTO GIOIA DEL COLLE - MATERA - FERRANDINA - PISTICCI
BY-PASS DI MATERA

PROGETTO DI FATTIBILITÀ TECNICO ECONOMICA

<p>IL PROGETTISTA Dott. Ing. Dino Bonadies Ordine Ingegneri Provincia di Perugia n° A829</p>	<p>IL GRUPPO DI PROGETTAZIONE:</p> <div style="display: flex; justify-content: space-between;"> <div style="text-align: center;">  MANDATARIA </div> <div style="text-align: center;">  MANDANTE </div> <div style="text-align: center;">  MANDANTE </div> </div>	<p>Ing. D. BONADIES Ing. M. RASIMELLI Ing. P. LOSPENNATO Ing. S. PELLEGRINI Ing. M. PROCACCI Ing. R. CERQUIGLINI Ing. M. CARAFFINI Geom. M. SIRAGLIA</p> <p>Ing. N. SARACA Ing. A. NUNZIATI Ing. E. CAPANNA</p> <p>Ing. L. MONTERISI Ing. G. CIORIELLO</p> <p>Ing. F. PACCAPELO Ing. S. GIOTTA</p>		
<p>IL GEOLOGO: Dott. Geol. Stefano Pizzilli Ordine Geologi Regione Umbria n° 107</p>				
<p>IL RESPONSABILE DEL S.I.A. Dott. Arch. Enrica Rasimelli Ordine Architetti, Paesaggisti, Pianificatori e Conservatori Provincia di Perugia n° 430</p>				
<p>IL COORDINATORE PER LA SICUREZZA IN FASE DI PROGETTAZIONE Dott. Ing. Dino Bonadies Ordine Ingegneri Provincia di Perugia n° A829</p>				
<p>VEDO: IL RESPONSABILE DEL PROCEDIMENTO</p>	<p>VEDO: IL VICE DIRETTORE AREA INGEGNERIA SPECIALISTICA DI AREA</p>	<p>VEDO: IL RESPONSABILE DI AREA</p>	<p>PROTOCOLLO</p>	<p>DATA</p>

FASI DI COSTRUZIONE

TRACCIATO SELEZIONATO – TRATTO IN ADEGUAMENTO CATEGORIA C1
 PLANIMETRIA PIANO PARTICELLARE – ASSE PRINCIPALE
 COMUNE MATERA – TAVOLA 3 DI 7

CODICE PROGETTO PZ138	CODICE FILE T01_ES00_ESP_PC25_A	REVISIONE A	SCALA: 1:2.000
PROGETTO L0715Z	ELAB. P0020		
A	PRIMA EMISSIONE	SETTEMBRE 2020	CARAFFINI
Revisione	Descrizione	Data	Redatto
			Verificato
			Approvato