
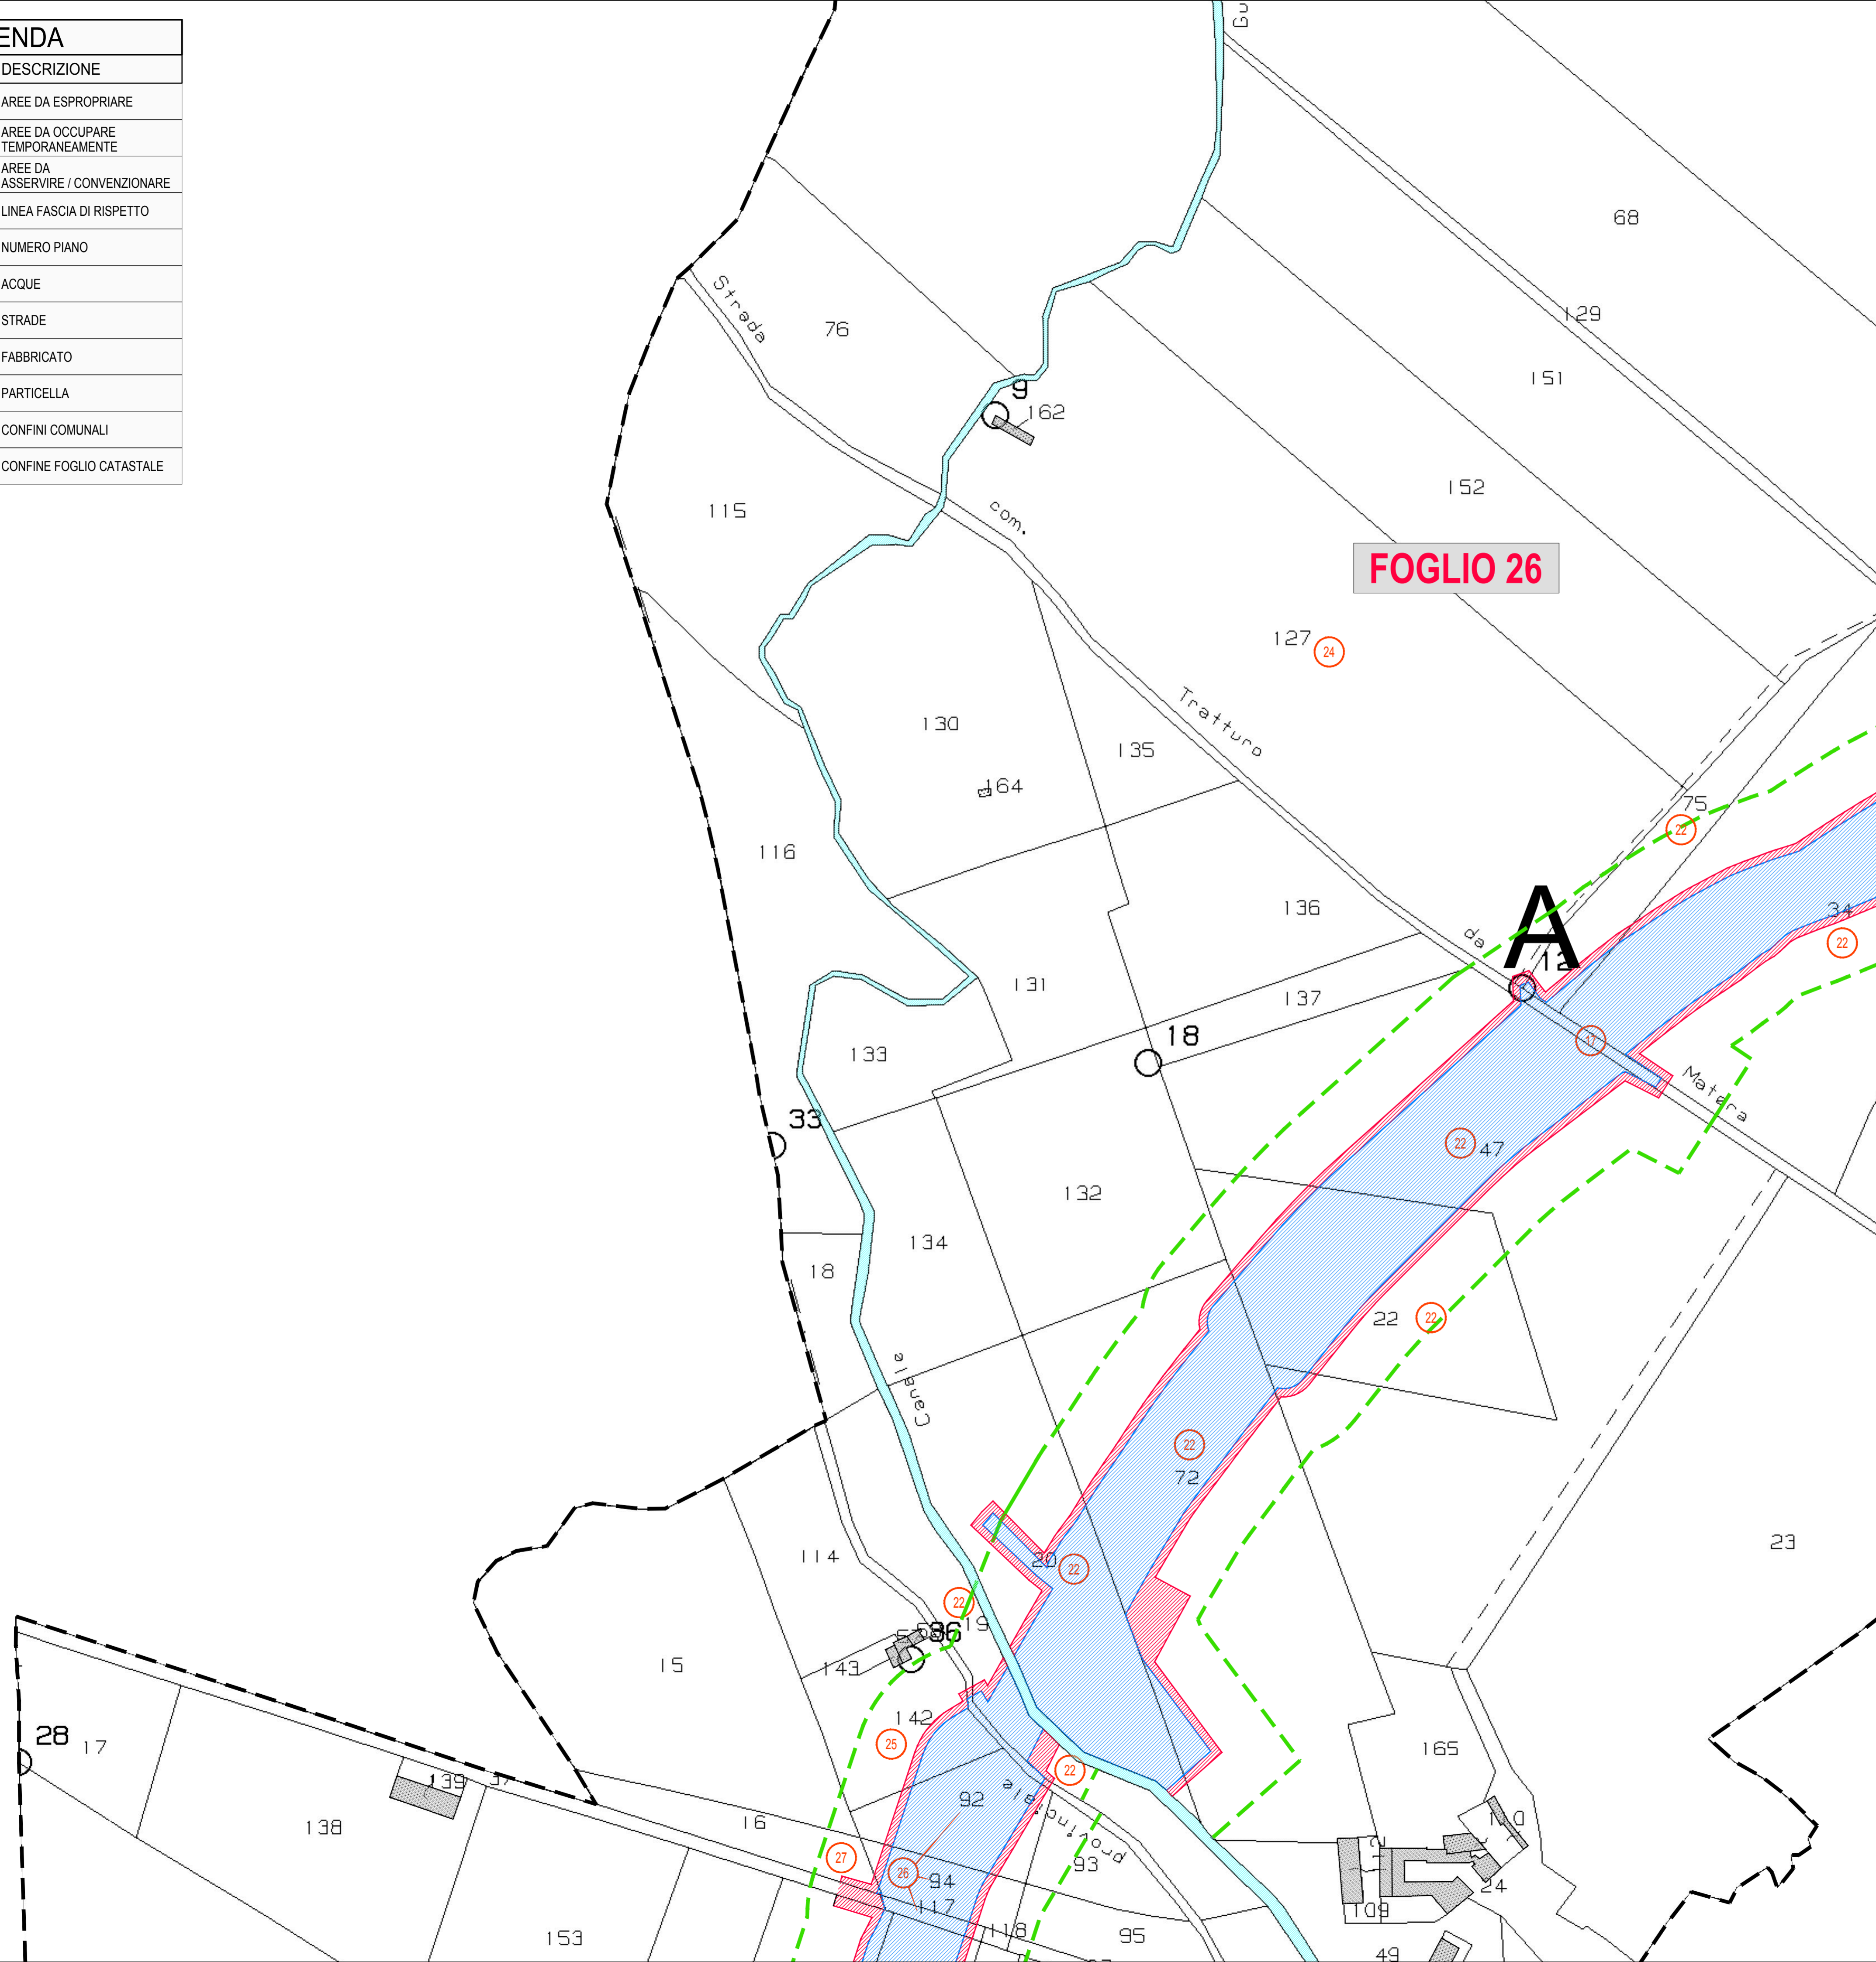


LEGENDA		
GR	RETINO/SIMBOLO	DESCRIZIONE
ESPROPRIO		AREE DA ESPROPRIARE
		AREE DA OCCUPARE TEMPORANEAMENTE
		AREE DA ASSERVIRE / CONVENZIONARE
		LINEA FASCIA DI RISPETTO
CATASTO		NUMERO PIANO
		ACQUE
		STRADE
		FABBRICATO
		PARTICELLA
		CONFINI COMUNALI
		CONFINE FOGLIO CATASTALE

QUADRO D'UNIONE
FOGLI CATASTALI

KEY-PLAN
INTERVENTO

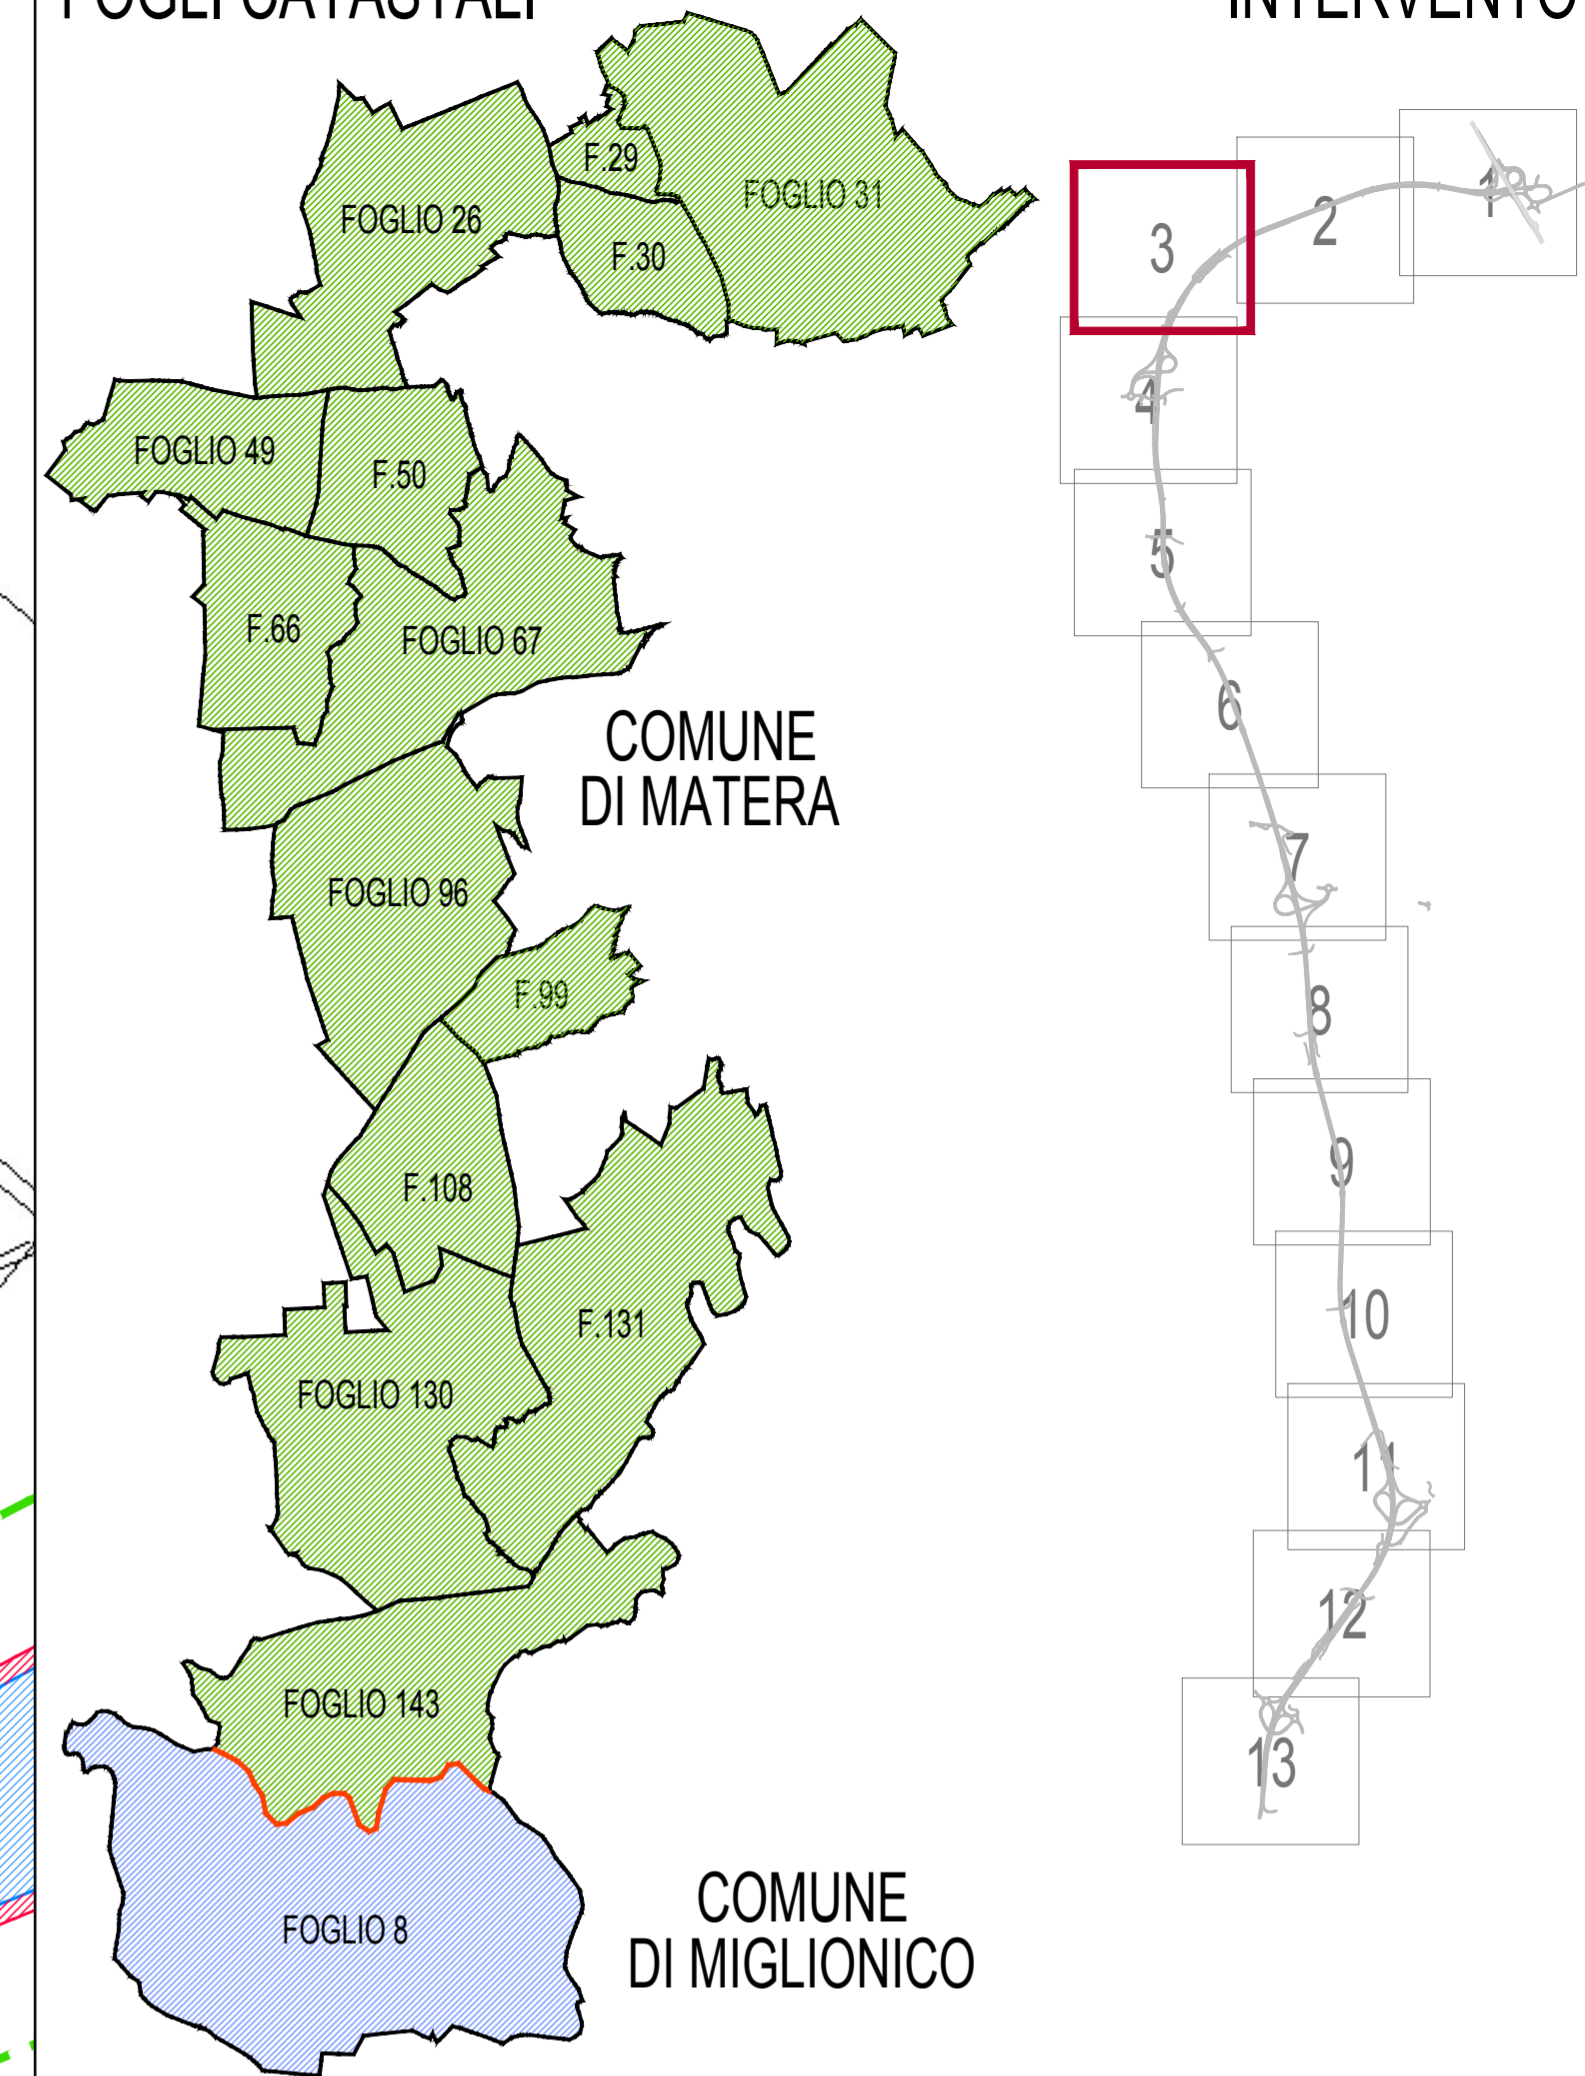

Anas SpA

Direzione Centrale Progettazione

COLLEGAMENTO MEDIANO "MURCIA - POLLINO"
TRATTO GIOIA DEL COLLE - MATERA - FERRANDINA - PISTICCI
BY-PASS DI MATERA

PROGETTO DI FATTIBILITÀ TECNICO ECONOMICA

IL PROGETTISTA Dott. Ing. Dino Bonadies Ordine Ingegneri Provincia di Perugia n° AB29		IL GRUPPO DI PROGETTAZIONE: MANDATARIA MANDANTE		Ing. D. BONADIES Ing. M. RASIMELLI Ing. P. LOSPENNATO Ing. S. PELLEGRINI Ing. M. PROCACCI Ing. R. CERQUIGLINI Ing. M. CARAFFINI Geom. M. SINAGLIA
IL GEOLOGO: Dott. Geol. Stefano Pizzoli Ordine Geologi Regione Umbria n° 107		Ing. N. SARACA Ing. A. UNZIATI Ing. E. CAPANNA		
IL RESPONSABILE DEL S.I.A. Dott. Arch. Erica Rasimelli Ordine Architetti, Paesaggisti, Pianificatori e Conservatori Provincia di Perugia n° 430		Ing. L. MONTERISI Ing. G. CIORIELLO		
IL COORDINATORE PER LA SICUREZZA IN FASE DI PROGETTAZIONE Dott. Ing. Dino Bonadies Ordine Ingegneri Provincia di Perugia n° AB29		Ing. F. PACCAPELO Ing. S. GIOTTA		
VISTO: IL RESPONSABILE DEL PROCEDIMENTO ---	VISTO: IL VICE DIRETTORE AREA INGEGNERIA SPECIALISTICA DI AREA ---	VISTO: IL RESPONSABILE AREA INGEGNERIA SPECIALISTICA DI AREA ---	PROTOCOLLO ---	DATA ---

FASI DI COSTRUZIONE
TRACCIATO SELEZIONATO - TRATTO IN VARIANTE CATEGORIA B
PLANIMETRIA PIANO PARTICELLARE - ASSE PRINCIPALE - TAVOLA 3 DI 13

CODICE PROGETTO PZ139	CODICE FILE T02_ES00_ESP_PC03_A	REVISIONE A	SCALA: 1:2.000
PROGETTO L0715Z	IN. PROC. P0020	CODICE ELAB. T02ES00ESP_PC03	
A	PRIMA EMISSIONE	SETTEMBRE 2020	BELLAVITA LOSPENNATO BONADIES
Revisione	Descrizione	Data	Redatto Verificato Approvato