
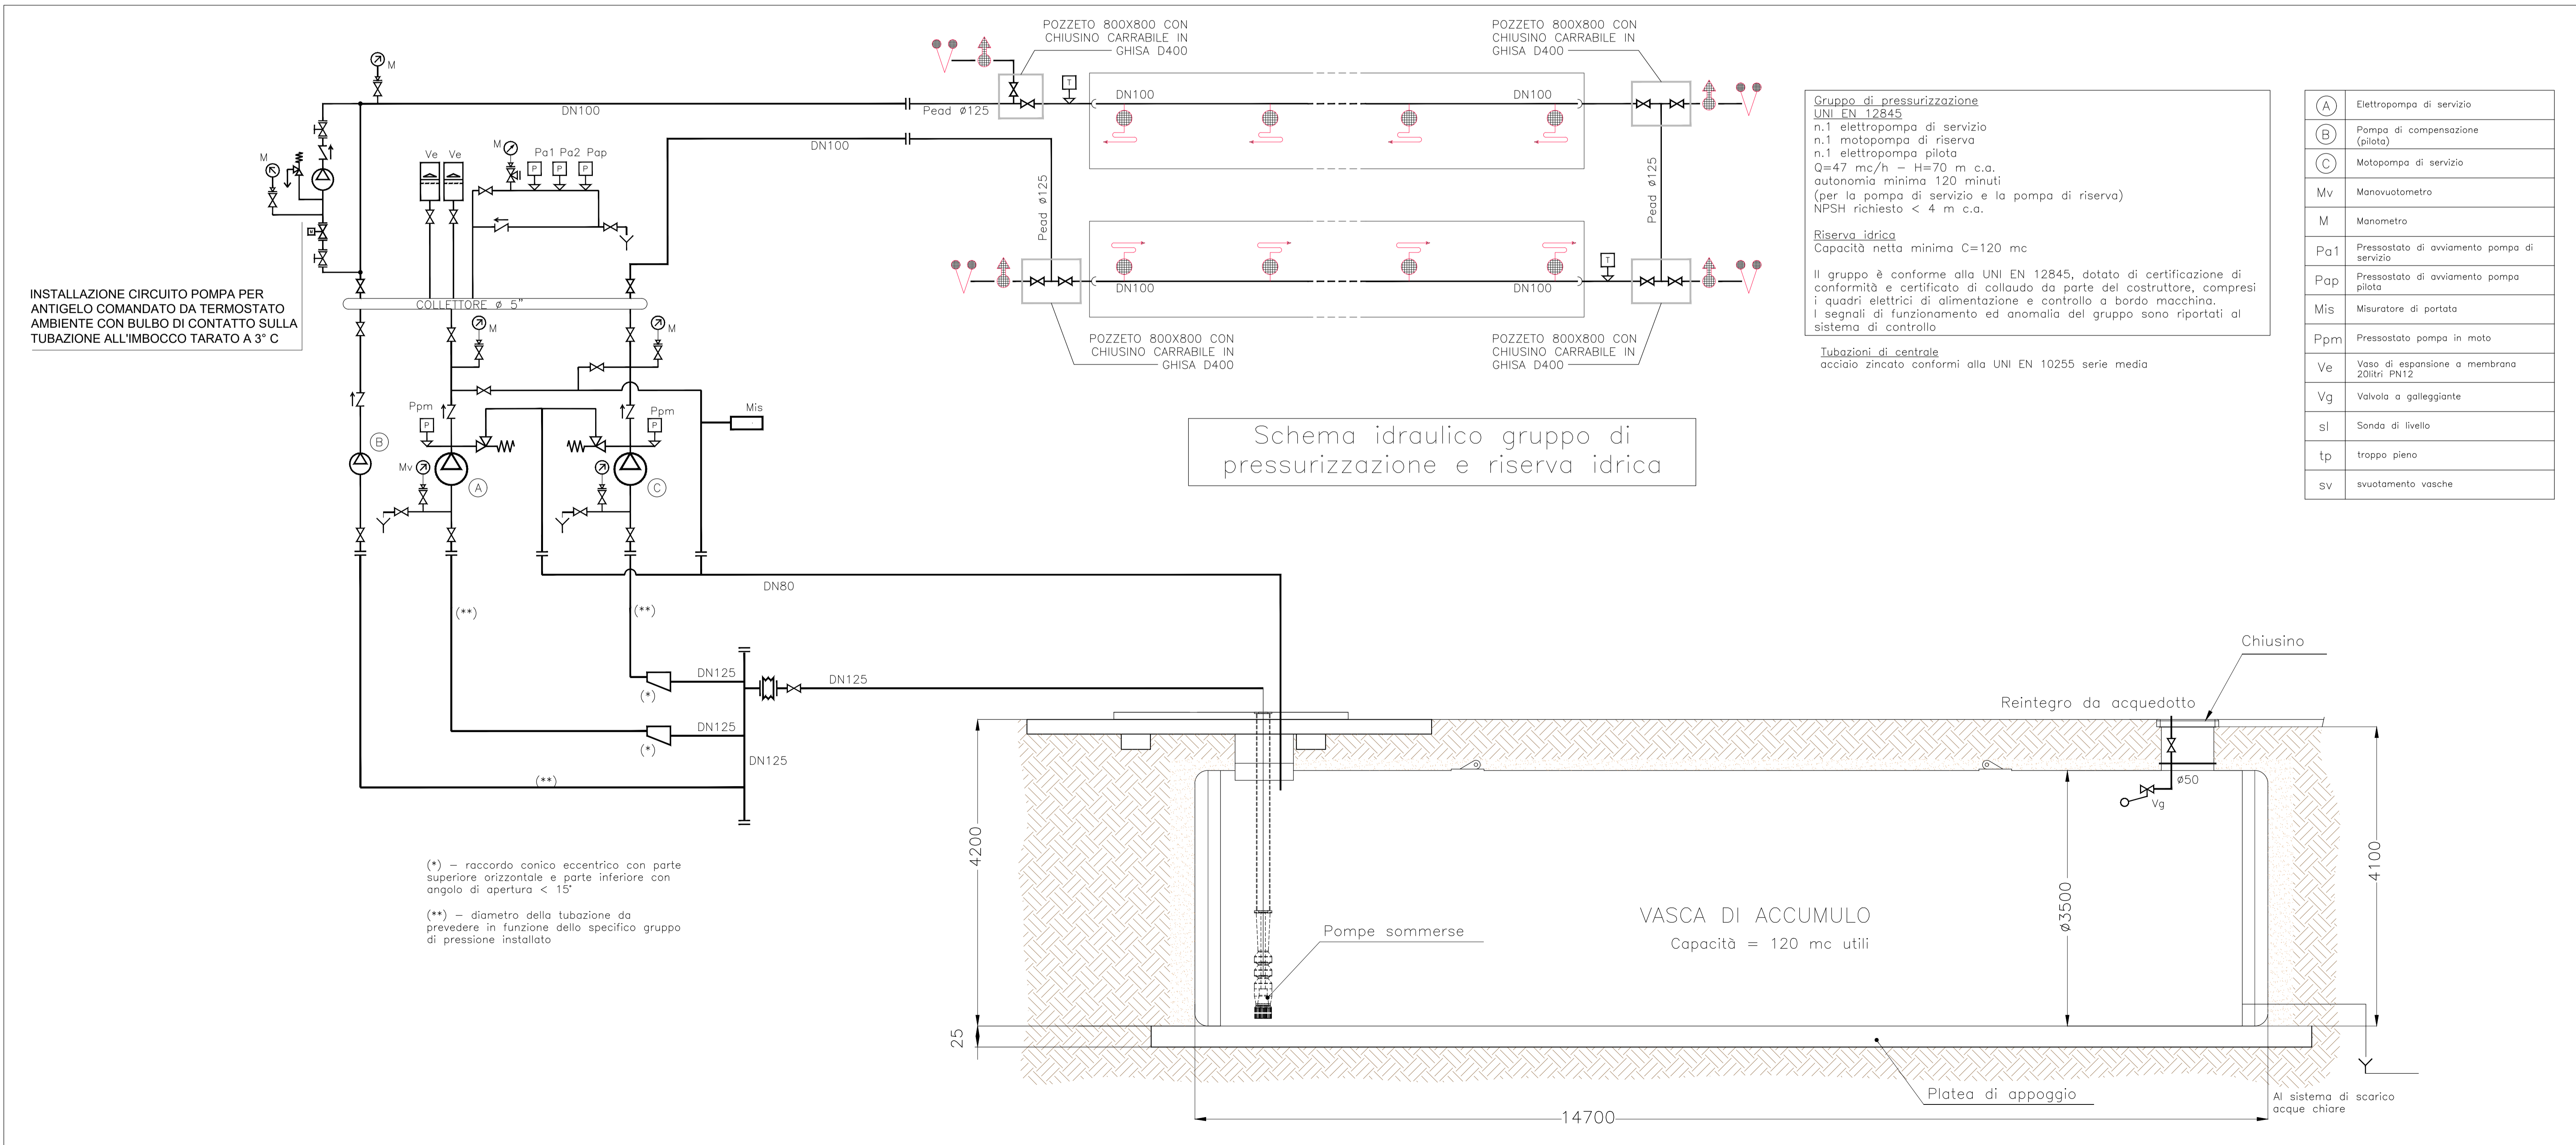
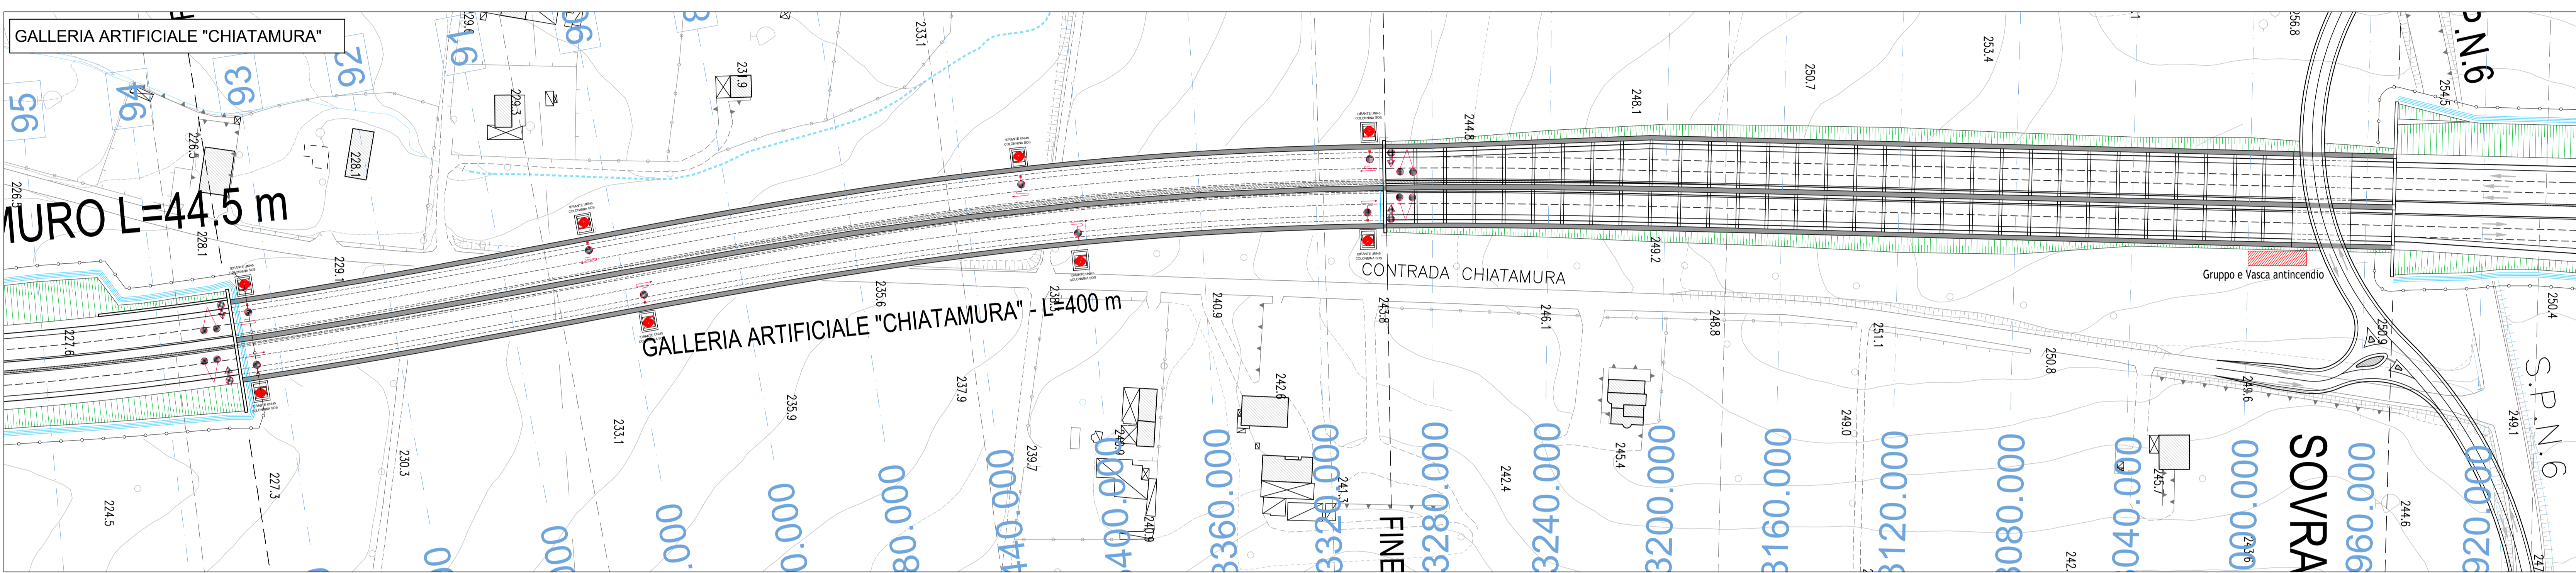


| LEGENDA | |
|---------|---|
| | ATTACCO MOTOPOMPA "VVF DA 4" SU APPOSITA CASSETTA |
| | IDRANTE SOPRASSUOLO 2XUNI70 CON CASSETTA DI CORREDO |
| | IDRANTE UNI45 A NORMA UNI 671/2 CON MANICHETTA FLESSIBILE (Lmax 20mt) E LANCIA FRAZIONATRICE A PIU' EFFETTI |

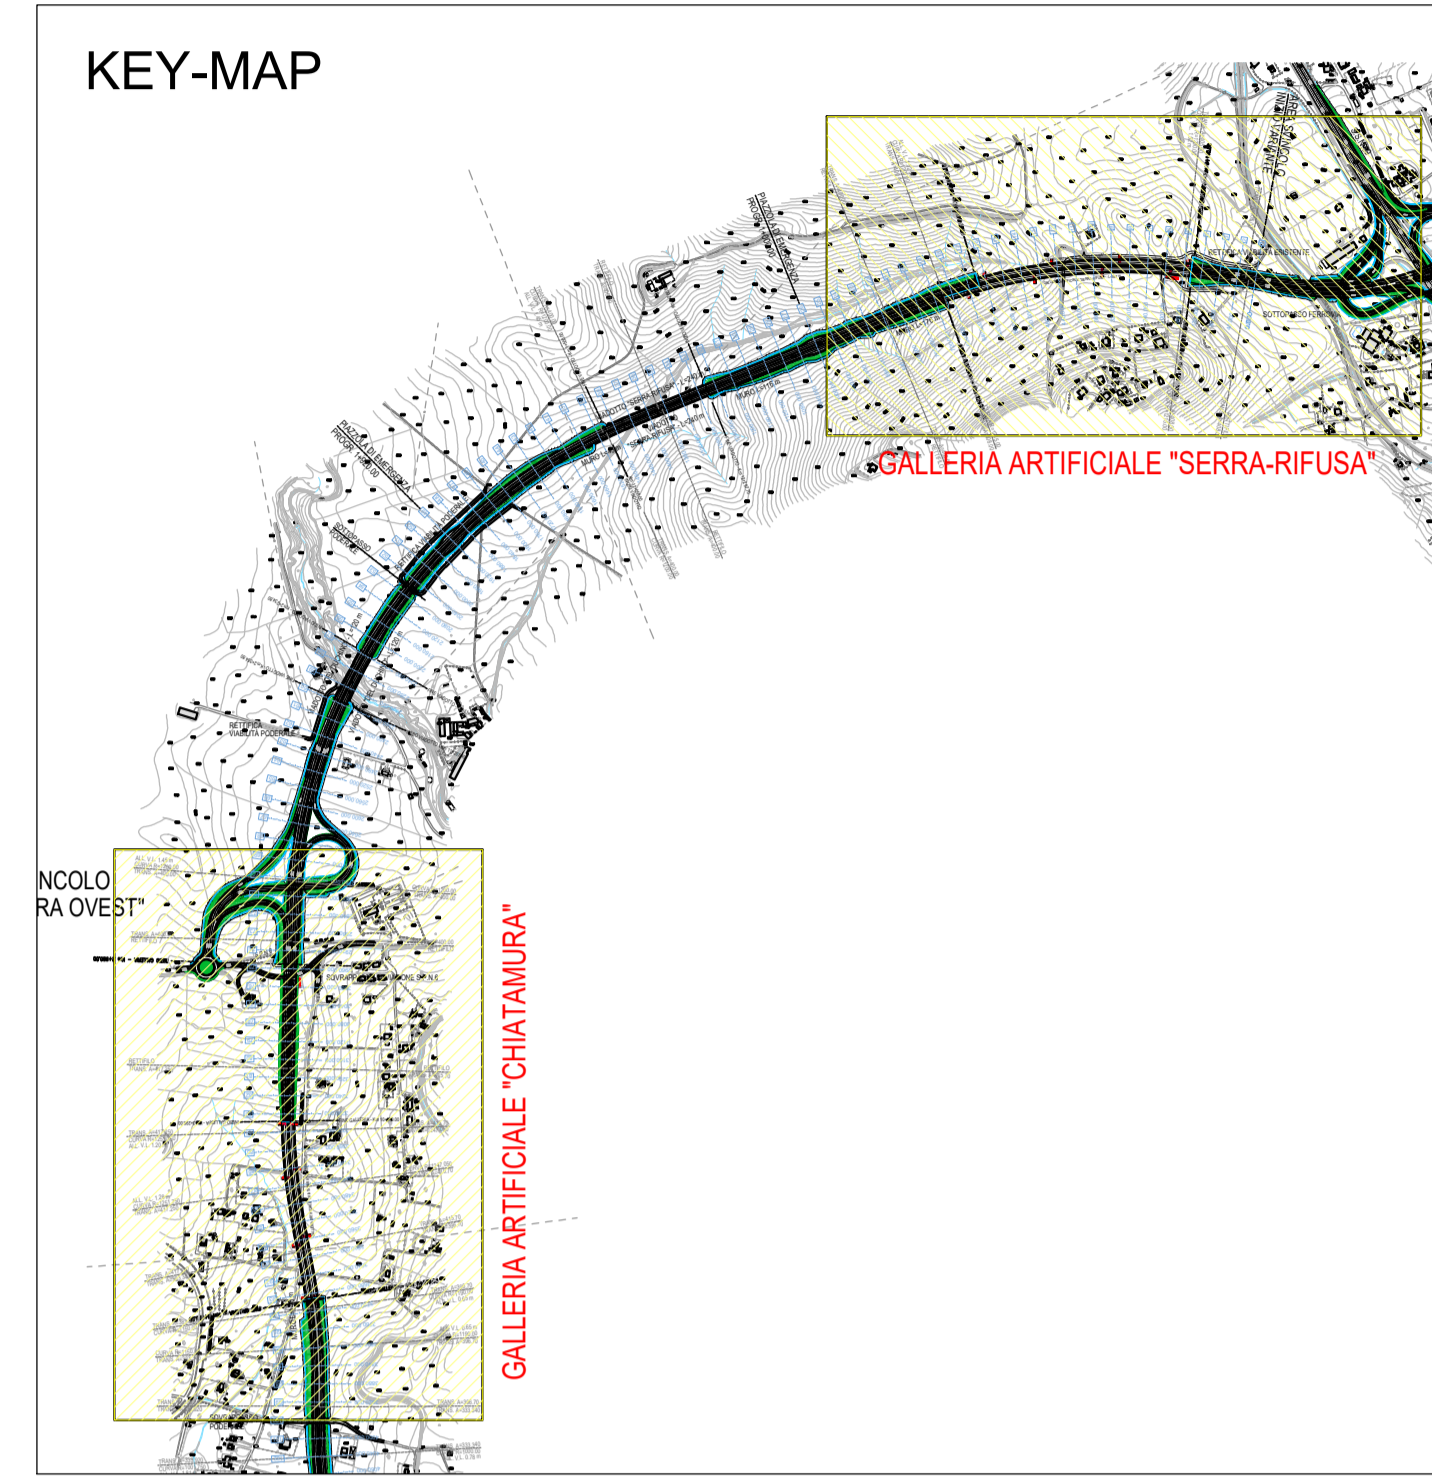

Anas SpA
 Direzione Centrale Progettazione

COLLEGAMENTO MEDIANO "MURGIA - POLLINO"
 TRATTO GIOIA DEL COLLE - MATERA - FERRANDINA - PISTICCI
 BY-PASS DI MATERA

PROGETTO DI FATTIBILITÀ TECNICO ECONOMICA

IL PROGETTISTA:
 Dott. Ing. Enzo Bonadies
 Ordine Ingegneri Provincia di Perugia n° 4829

IL GEOLOGO:
 Dott. Geol. Stefano Pizzoli
 Ordine Geologi Regione Umbria n° 107

IL RESPONSABILE DEL S.I.A.:
 Dott. Arch. Enrico Rossetti
 Ordine Architetti, Pianificatori, Paesaggisti e Conservatori
 Provincia di Perugia n° 430

IL COORDINATORE PER LA SICUREZZA IN FASE DI PROGETTAZIONE:
 Dott. Ing. Enzo Bonadies
 Ordine Ingegneri Provincia di Perugia n° 4829

IL GRUPPO DI PROGETTAZIONE:

| | | | |
|--------------------|---------------------|-------------------|-------------------|
| | | | |
| Ing. DI BONADIES | Ing. DI ROSSETTI | Ing. DI MONTERISI | Ing. DI PACCAPELO |
| Ing. DI LOSPENATO | Ing. DI PELLEGRINI | Ing. DI NUNZIATI | Ing. DI GIOTTA |
| Ing. DI PROSCIACCI | Ing. DI CERQUAGLINI | Ing. DI CARAFFI | |
| Geom. DI BRAGLIA | | | |

MANDATARIA: VAMS Ingegneria

MANDANTE: SETAC S.r.l.

MANDANTE: studio R.B.A.

VEDI IL RESPONSABILE DEL PROCEDIMENTO: ---
VEDI IL VICE DIRETTORE AREA INGEGNERIA SPECIALISTA: ---
VEDI IL RESPONSABILE DI AREA: ---
PROTOCOLLO: ---
DATA: ---

IMPIANTI
 GALLERIA SERRA RIFUSA, GALLERIA CHIATAMURA
 IMPIANTO IDRICO ANTINCENDIO PLANIMETRIA
 CON DISPOSIZIONE APPARECCHIATURE
 SCHEMA IDRAULICO IMPIANTO DI PRESSURIZZAZIONE

| CODICE PROGETTO | FILE | REVISIONE | SCALA |
|-----------------|---------------------|-----------|---------|
| PZ139 | TOO_IM00_IMP_DCO2_B | B | 1:1.000 |

| PROGETTO | ELAB. | ELAB. | ELAB. | ELAB. | ELAB. |
|----------|-------|-------|-------|-------|-------|
| L0715Z | P | 0020 | T00 | T000 | T000 |

| Rev. | Descrizione | Data | Redatto | Verificato | Approvato |
|------|---------------------------------|----------------|----------|------------|-----------|
| B | REVISIONE A SEGUITO ISTRUTTORIA | NOVEMBRE 2020 | CHAPPINI | GALAZZO | BONADIES |
| A | PRIMA EMISSIONE | SETTEMBRE 2020 | CHAPPINI | GALAZZO | BONADIES |