


- Aree a Vincolo Archeologico istituito ai sensi della L. 1089/1939 ■
- Aree a Vincolo da PRG Area di probabile rinvenimento di materiali archeologici ■
- Presenze archeologiche ●
- Presenze archeologiche da ricognizione con dispersione di materiali ■
- Strada lastricata —
- Tratturi —
  
- Frequenzazione ■
- Insedimenti ■
- Strutture ipogee e grotte ■
- Abitazione o capanna ■
- Tombe ■
- Chiese ■

- Preistoria ■
- Protostoria ■
- Età preromana ■
- Età romana ■
- Medievale ■
- Indeterminato ■

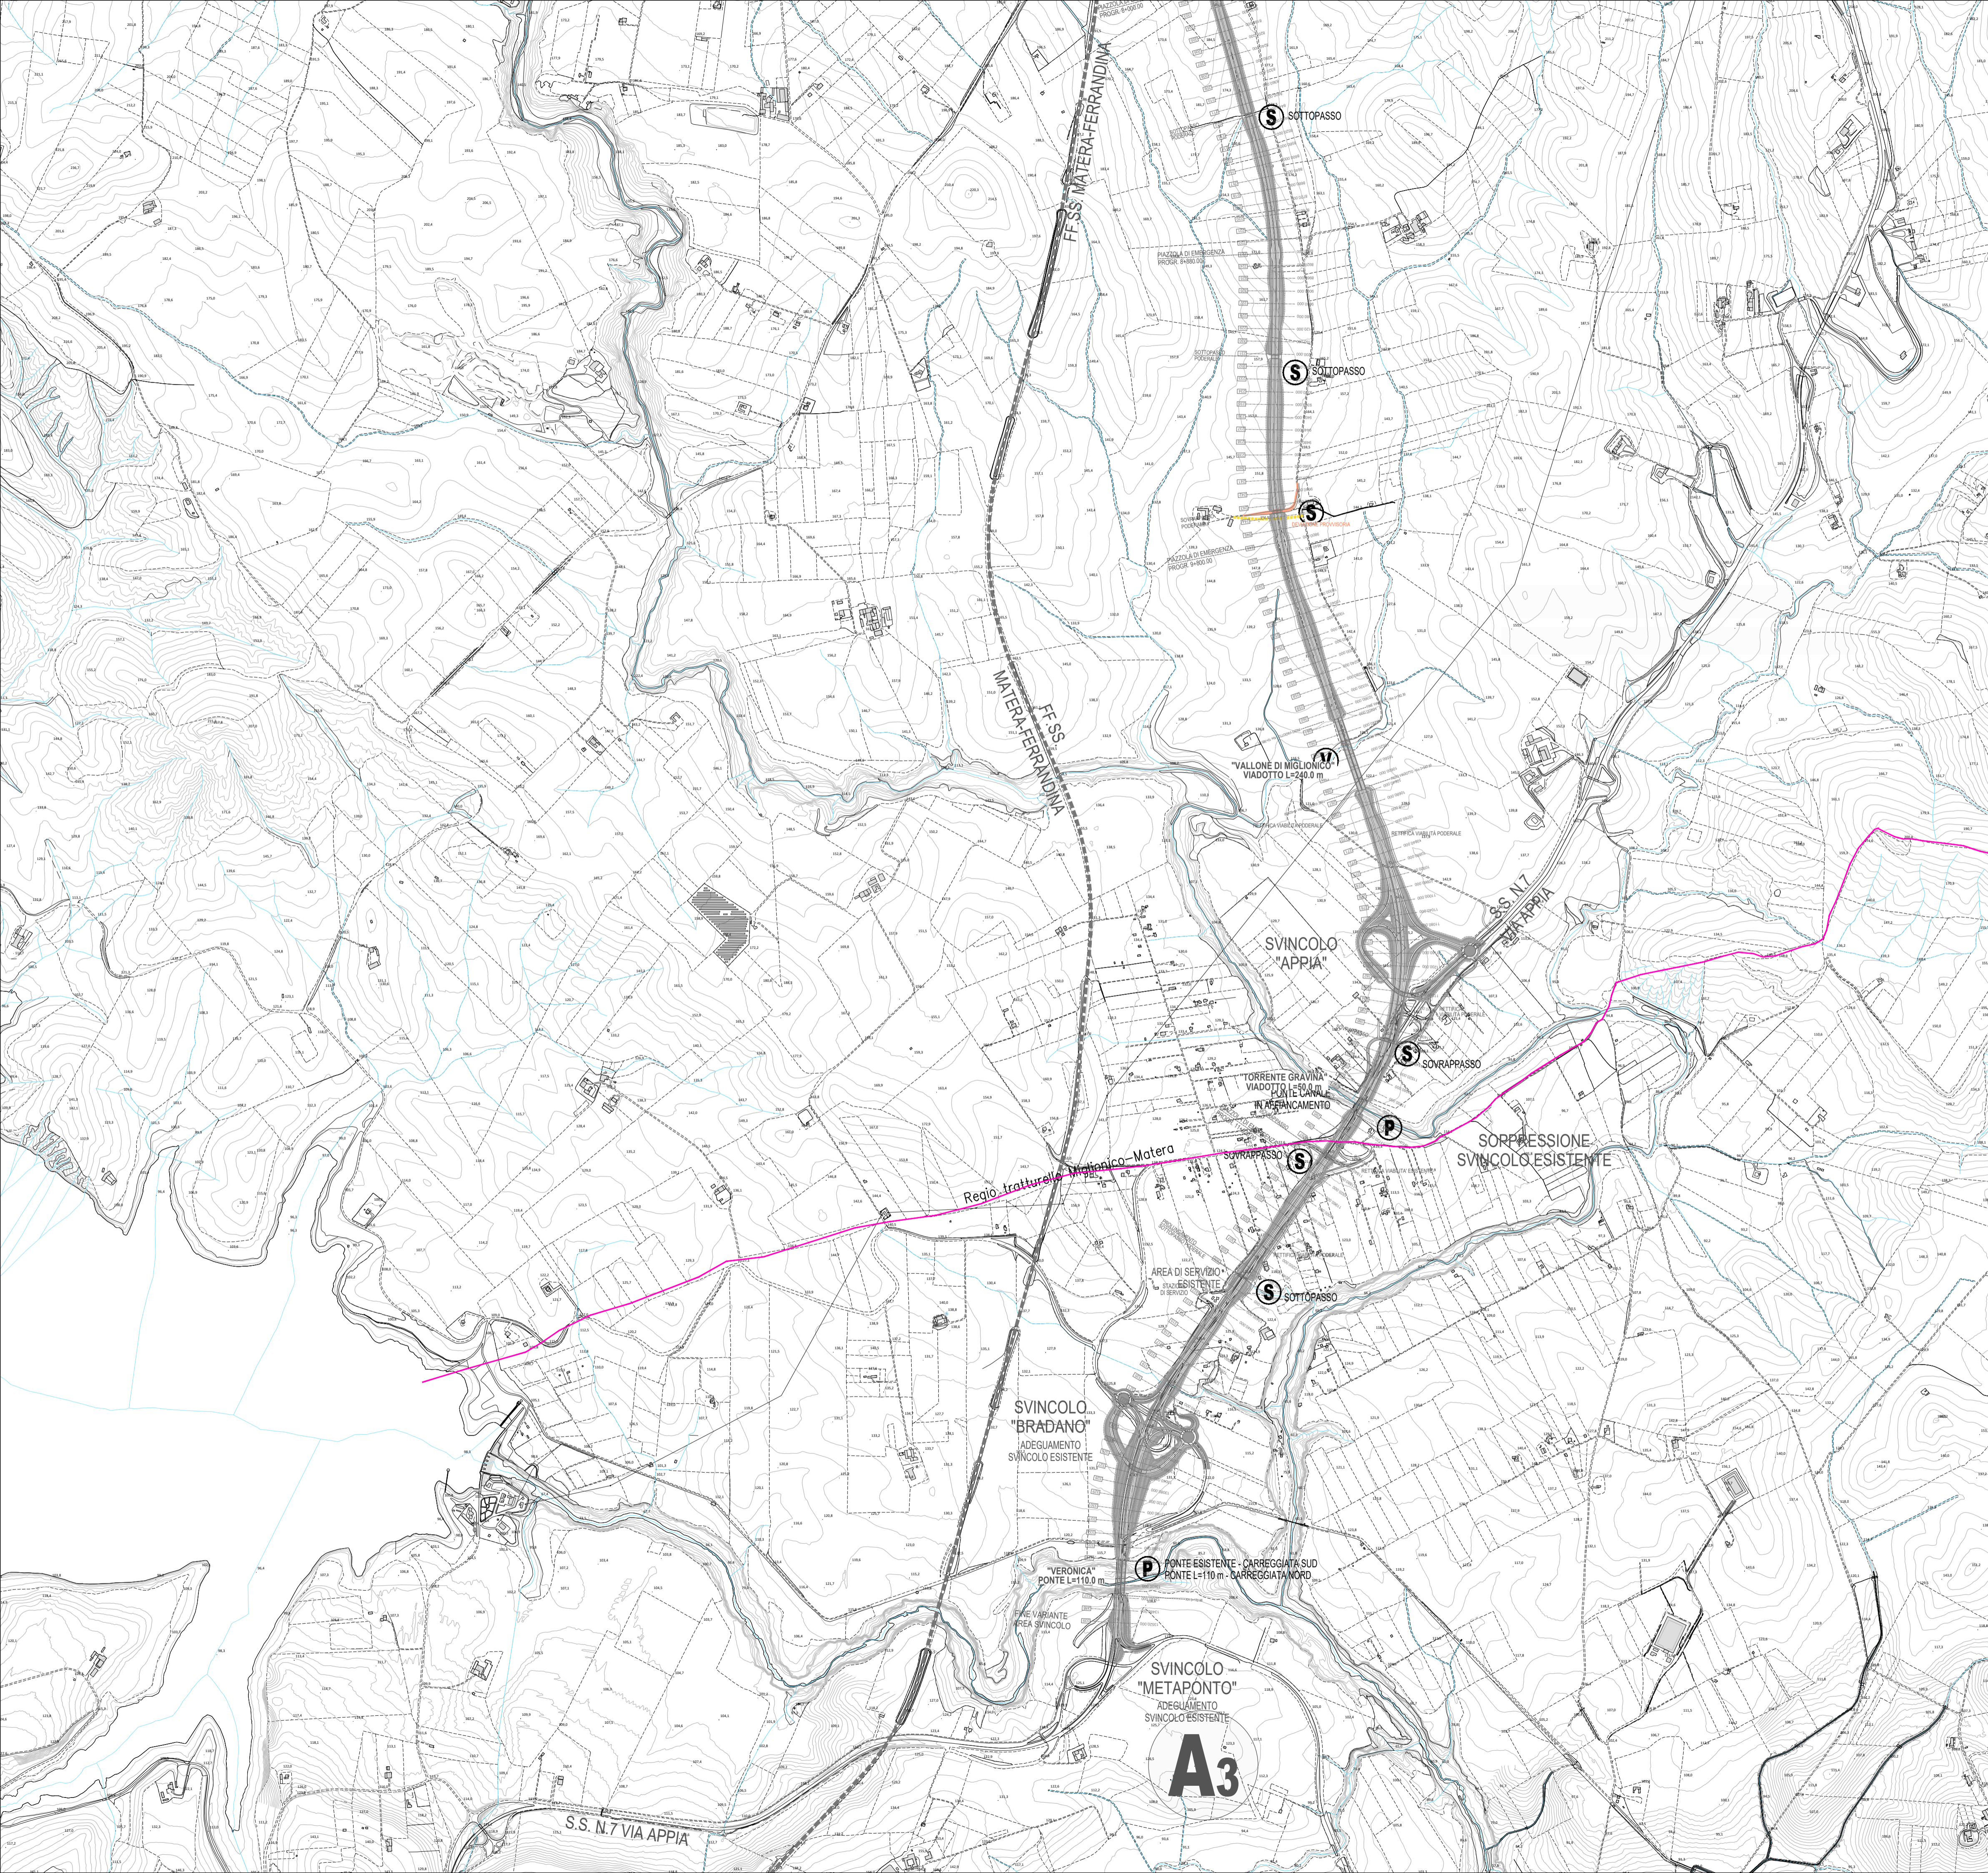






## Anas SpA

Direzione Centrale Progettazione

### COLLEGAMENTO MEDIANO "MURCIA - POLLINO"

TRATTO GIOIA DEL COLLE - MATERA - FERRANDINA - PISTICCI  
BY-PASS DI MATERA

PROGETTO DI FATTIBILITÀ TECNICO ECONOMICA

<b>IL PROGETTISTA</b> Dott. Ing. Dino Bonadies Ordine Ingegneri Provincia di Perugia n° AB29		<b>IL GRUPPO DI PROGETTAZIONE:</b> Ing. D. BONADIES Ing. M. RASIMELLI Ing. P. LOSPENNATO Ing. S. PELLEGRINI Ing. M. PROCACCI Ing. R. CERQUIGLINI Ing. M. CARAFFINI Geom. M. SINAGLIA	
<b>IL GEOLOGO:</b> Dott. Geol. Stefano Pizzoli Ordine Geologi Regione Umbria n° 107		<b>MANDATARIA</b> 	
<b>IL RESPONSABILE DEL S.I.A.</b> Dott. Arch. Enrico Rasimelli Ordine Architetti, Paesaggisti, Pianificatori e Conservatori Provincia di Perugia n° 430		<b>MANDANTE</b>  Ing. L. MONTERISI Ing. G. CIORIELLO	
<b>IL COORDINATORE PER LA SICUREZZA IN FASE DI PROGETTAZIONE</b> Dott. Ing. Dino Bonadies Ordine Ingegneri Provincia di Perugia n° AB29		<b>MANDANTE</b>  Ing. F. PACCAPELO Ing. S. GIOTTA	
<b>VISTO: IL RESPONSABILE DEL PROCEDIMENTO</b> ---	<b>VISTO: IL VICE DIRETTORE AREA INGEGNERIA SPECIALISTICA DI AREA</b> ---	<b>VISTO: IL RESPONSABILE DI AREA</b> ---	<b>PROTOCOLLO</b> ---
<b>DATA</b> ---		<b>DATA</b> ---	

Dott. Archeo. Marco Menichini  
Archeologo di 1 Fascia N. 2160

### ARCHEOLOGIA

TRACCIATO SELEZIONATO - TRATTO IN VARIANTE CATEGORIA B

CARTA DELLE PRESENZE ARCHEOLOGICHE - TAV. 3 DI 3

<b>CODICE PROGETTO</b> PZ139	<b>CODICE FILE</b> T02_SG00_GEN_CT03_B	<b>REVISIONE</b> B	<b>SCALA:</b> 1:10.000
<b>PROGETTO</b> L0715Z	<b>IN. PROC.</b> P 0020	<b>ELAB.</b> T02_SG00_GEN_CT03	B

Revisione	Descrizione	Data	Redatto	Verificato	Approvato
B	REVISIONE A SEGUITO ISTRUTTORIA	NOVEMBRE 2020	MENICHINI	LOSPENNATO	BONADIES
A	PRIMA EMISSIONE	SETTEMBRE 2020	MENICHINI	LOSPENNATO	BONADIES