


- Aree a Vincolo Archeologico istituito ai sensi della L. 1089/1939 ■
- Aree a Vincolo da PRG Area di probabile rinvenimento di materiali archeologici ■
- Presenze archeologiche ●
- Presenze archeologiche da ricognizione con dispersione di materiali ■
- Strada lastricata —
- Tratturi —
- Frequenzamento ■
- Insedimenti ■
- Strutture ipogee e grotte ■
- Abitazione o capanna ■
- Tombe +
- Chiese +

- VISIBILITÀ DEL TERRENO
- Ottima ■
  - Medio-Alta ■
  - Medio-Bassa ■
  - Bassa-Nulla ■
  - Proprietà privata/urbanizzato ■
  - Cave esistenti ■

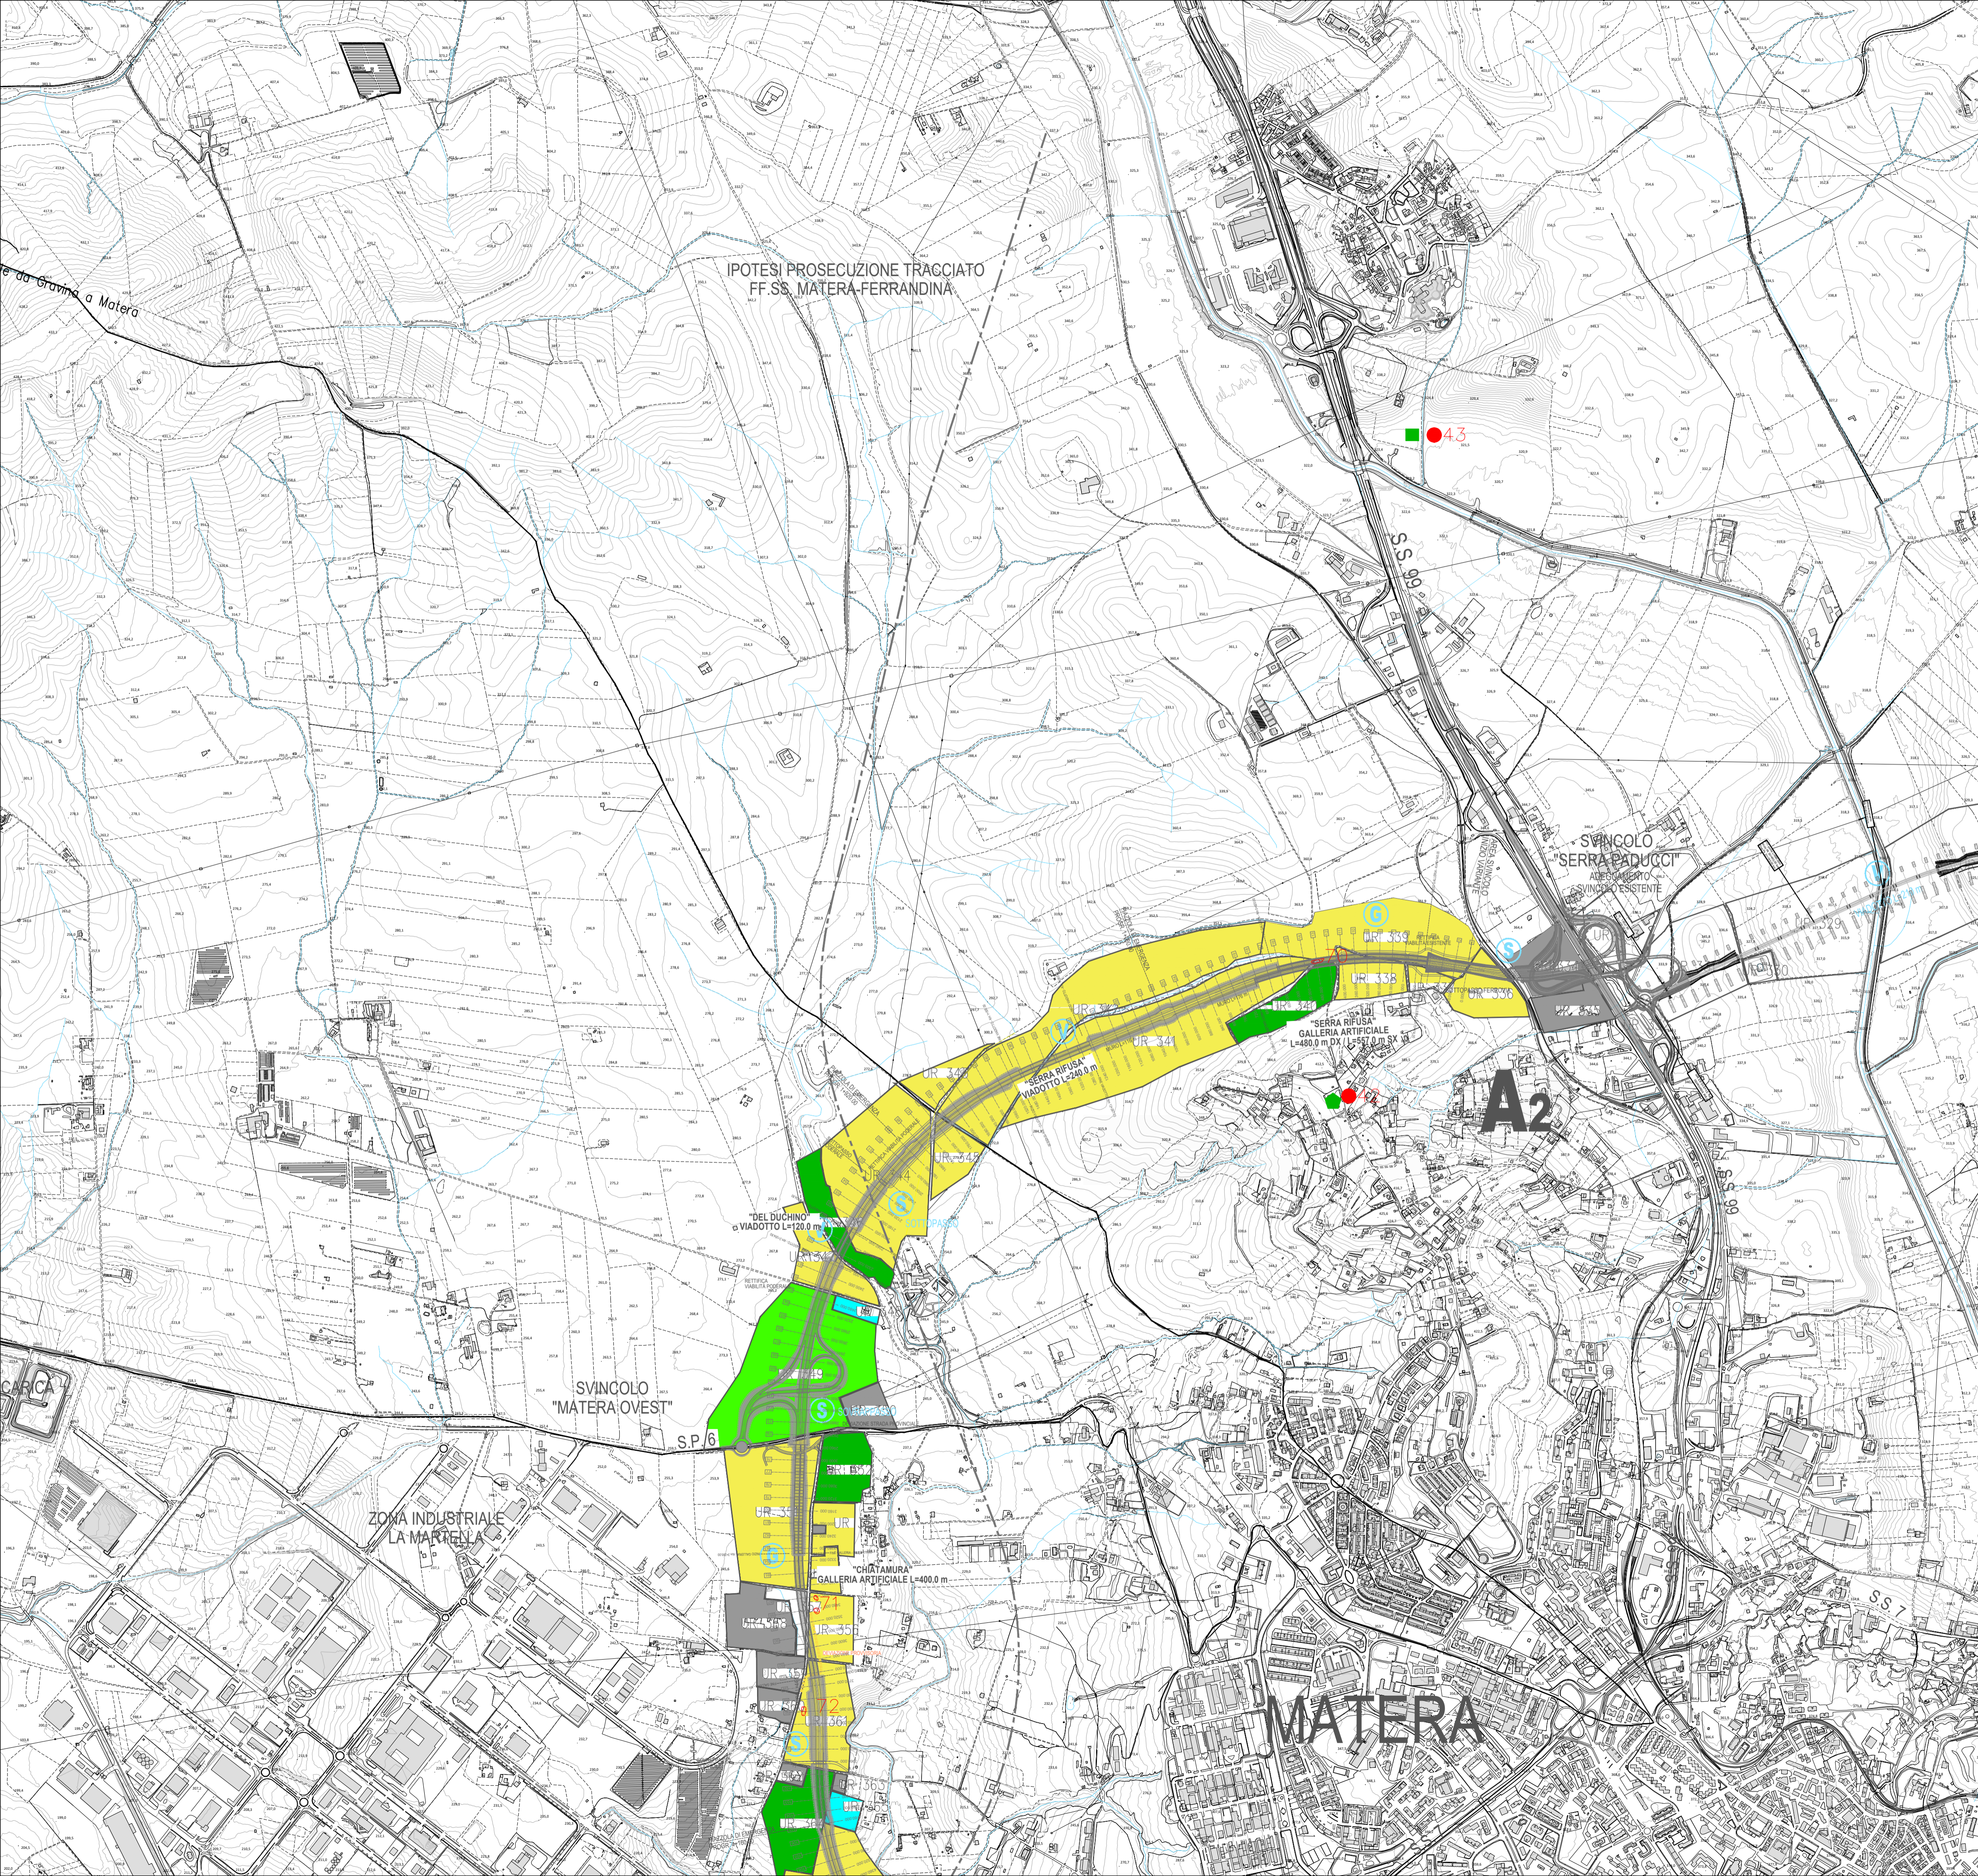

**Anas SpA**  
 Direzione Centrale Progettazione

**COLLEGAMENTO MEDIANO "MURCIA - POLLINO"**  
 TRATTO GIOIA DEL COLLE - MATERA - FERRANDINA - PISTICCI  
 BY-PASS DI MATERA

PROGETTO DI FATTIBILITÀ TECNICO ECONOMICA

<b>IL PROGETTISTA</b> Dott. Ing. Dino Bonadies Ordine Ingegneri Provincia di Perugia n° A829		<b>IL GRUPPO DI PROGETTAZIONE:</b> Ing. D. BONADIES Ing. M. RASIMELLI Ing. P. LOSPENNATO Ing. S. PELLEGRINI Ing. M. PROCACCI Ing. R. CERQUIGLINI Ing. M. CARAFFINI Geom. M. BIRAGLIA	
<b>IL GEOLOGO:</b> Dott. Geol. Stefano Pizzoli Ordine Geologi Regione Umbria n° 107		<b>MANDATARIA</b> rpa MANDATARIA	
<b>IL RESPONSABILE DEL S.I.A.</b> Dott. Arch. Enrica Rasimelli Ordine Architetti, Pianificatori e Conservatori Provincia di Perugia n° 430		<b>MANDANTE</b> VAMS Ingegneria MANDANTE	
<b>IL COORDINATORE PER LA SICUREZZA IN FASE DI PROGETTAZIONE</b> Dott. Ing. Dino Bonadies Ordine Ingegneri Provincia di Perugia n° A829		<b>MANDANTE</b> SETAC S.r.l. Mandatario Ing. L. MONTERISI Ing. G. CIORIELLO	
<b>VISTO: IL RESPONSABILE DEL PROCEDIMENTO</b>	<b>VISTO: IL VICE DIRETTORE AREA INGEGNERIA SPECIALISTICA DI AREA</b>	<b>VISTO: IL RESPONSABILE</b>	<b>DATA</b>
Dott. Archeo. Marco Menichini Archeologo di I Fascia N. 2160		<b>ARCHEOLOGIA</b>	

TRACCIATO SELEZIONATO - TRATTO IN VARIANTE CATEGORIA B  
 CARTA DELLA VISIBILITA' DEI SUOLI - TAV. 1 DI 3

CODICE PROGETTO PZ139	CODICE FILE T02_SG00_GEN_CT04_B	REVISIONE B	SCALA: 1:10.000
PROGETTO L0715Z	IN. PROC. P	N. PROC. 0020	
CODICE ELAB. T02_SG00_GEN_CT04			

B	REVISIONE A SEGUITO ISTRUTTORIA	NOVEMBRE 2020	MENICHINI	LOSPENNATO	BONADIES
A	PRIMA EMISSIONE	SETTEMBRE 2020	MENICHINI	LOSPENNATO	BONADIES
Revisione	Descrizione	Data	Redatto	Verificato	Approvato