


- Aree a Vincolo Archeologico istituito ai sensi della L. 1089/1939 ■
- Aree a Vincolo da PRG Area di probabile rinvenimento di materiali archeologici ■
- Presenze archeologiche ●
- Presenze archeologiche da ricognizione con dispersione di materiali ■
- Strada lastricata —
- Tratturi —
- Frequenzazione +
- Insedimenti +
- Strutture ipogee e grotte +
- Abitazione o capanna +
- Tombe +
- Chiese +
- RISCHIO ARCHEOLOGICO
- Esplicito ■
- Alto ■
- Medio-Alto ■
- Medio ■
- Medio-Basso ■
- Basso ■
- Inconsistente ■
- Nulla ■

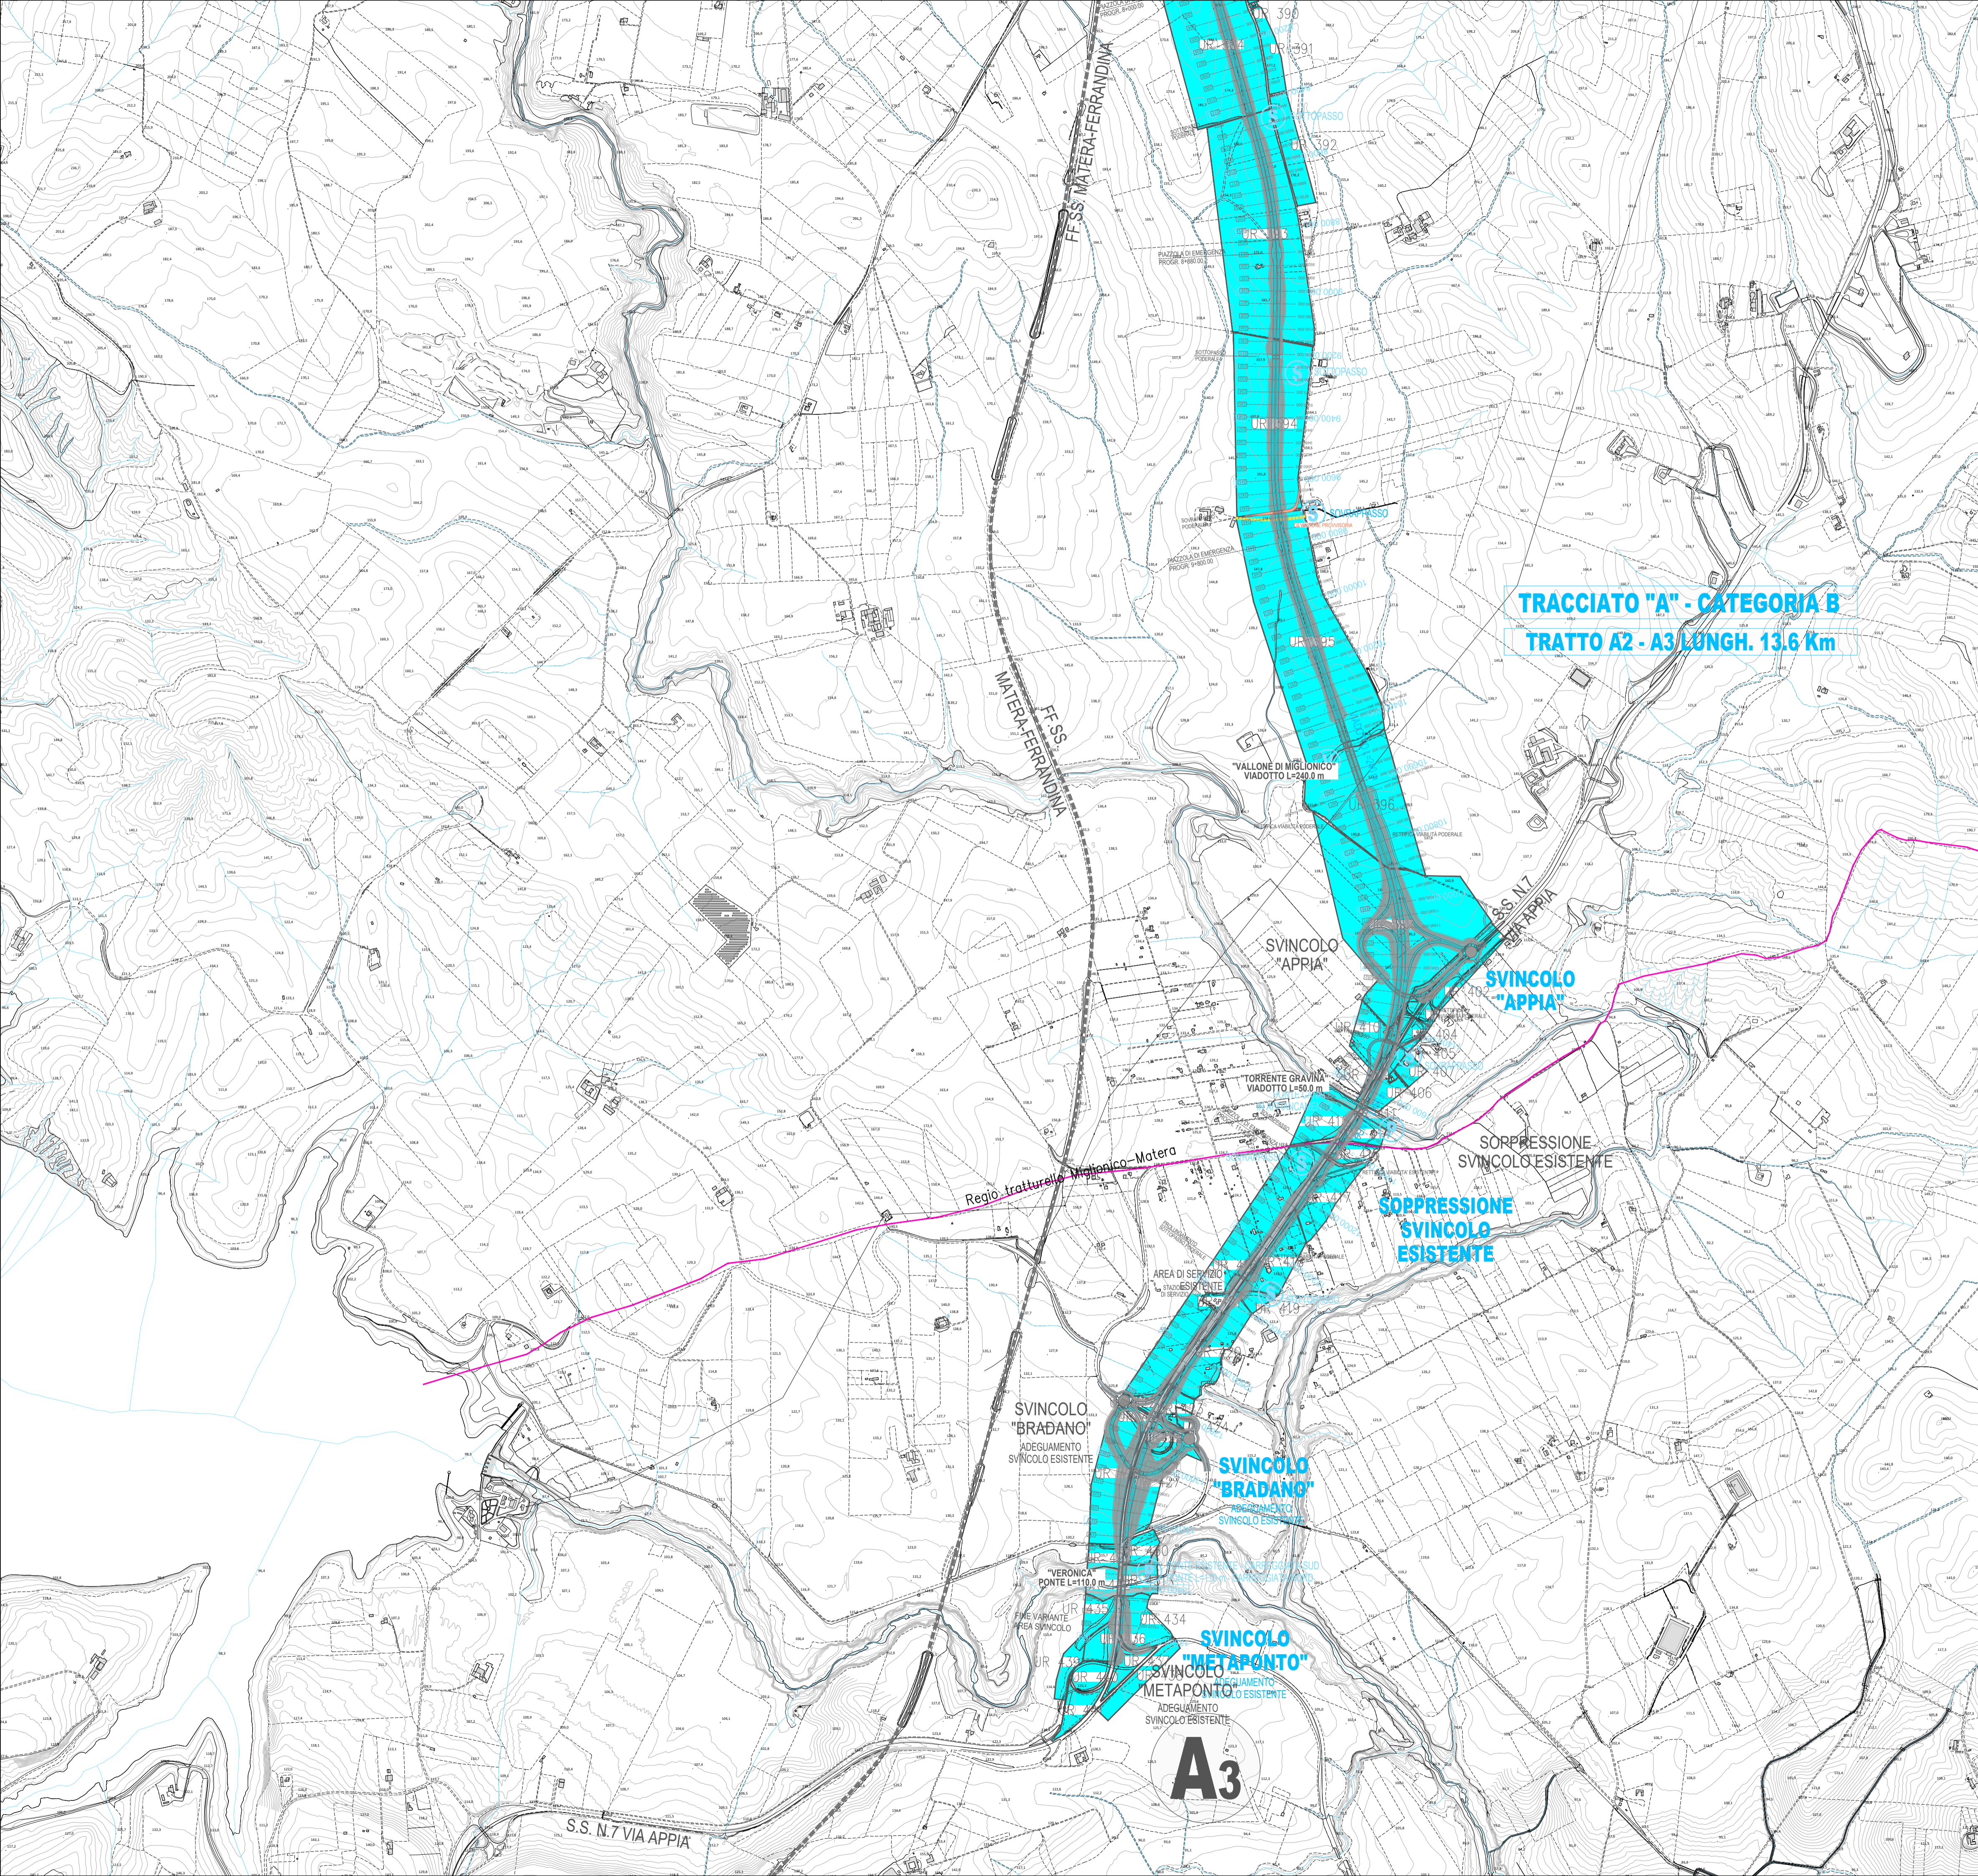

Anas SpA

Direzione Centrale Progettazione

COLLEGAMENTO MEDIANO "MURCIA - POLLINO"

TRATTO GIOIA DEL COLLE - MATERA - FERRANDINA - PISTICCI
BY-PASS DI MATERA

PROGETTO DI FATTIBILITÀ TECNICO ECONOMICA

<p>IL PROGETTISTA Dott. Ing. Dino Bonadies Ordine Ingegneri Provincia di Perugia n° A829</p> <p>IL GEOLOGO: Dott. Geol. Stefano Pizzoli Ordine Geologi Regione Umbria n° 107</p> <p>IL RESPONSABILE DEL S.I.A. Dott. Arch. Enrico Rasimelli Ordine Architetti, Paesaggisti, Pianificatori e Conservatori Provincia di Perugia n° 430</p> <p>IL COORDINATORE PER LA SICUREZZA IN FASE DI PROGETTAZIONE Dott. Ing. Dino Bonadies Ordine Ingegneri Provincia di Perugia n° A829</p>	<p>IL GRUPPO DI PROGETTAZIONE:</p> <p style="font-size: 6px;">Ing. D. BONADIES Ing. M. RASIMELLI Ing. P. LOSPENNATO Ing. S. PELLEGRINI Ing. M. PROCACCI Ing. R. CERQUIGLINI Ing. M. CARAFFINI Geom. M. SINAGLIA</p> <p>MANDATARIA VAMS <small>Ingegneria</small></p> <p>MANDANTE Ing. N. SARACA Ing. A. NUNZIATI Ing. E. CAPANNA</p> <p>MANDANTE SETAC S.r.l. <small>Servizi di Ingegneria, Supporto Ambientale, Consulenza</small> Via Umbra 104 - 06100 Roma</p> <p style="font-size: 6px;">Ing. L. MONTERISI Ing. G. CIORIELLO</p> <p>MANDANTE studio R.B.A. <small>Studio di Ingegneria, Supporto Ambientale, Consulenza</small> Via Umbra 104 - 06100 Roma</p> <p style="font-size: 6px;">Ing. F. PACCAPELO Ing. S. GIOTTA</p>																						
<p>VISTO: IL RESPONSABILE DEL PROCEDIMENTO</p>	<p>VISTO: IL VICE DIRETTORE AREA INGEGNERIA SPECIALISTICA DI AREA</p>	<p>VISTO: IL RESPONSABILE AREA</p>	<p>PROTOCOLLO</p>	<p>DATA</p>																			
<p>Dott. Archeo. Marco Menichini Archeologo di I Fascia N. 2160</p> <h3 style="margin: 0;">ARCHEOLOGIA</h3> <p style="margin: 0;">TRACCIATO SELEZIONATO - TRATTO IN VARIANTE CATEGORIA B</p> <p style="margin: 0;">CARTA DEL RISCHIO ARCHEOLOGICO RELATIVO - TAV. 3 DI 3</p>																							
<p>CODICE PROGETTO PZ139</p> <p>PROGETTO LN. PROJ. N. PROJ. L0715Z P 0020</p>	<p>CODICE FILE T02_SG00_GEN_CT09_B</p> <p>CODICE ELAB. T02_SG00_GEN_CT09</p>	<p>REVISIONE B</p>	<p>SCALA: 1:10.000</p>																				
<table border="1" style="width: 100%; border-collapse: collapse;"> <tr> <td style="width: 20%;">B</td> <td style="width: 40%;">REVISIONE A SEGUITO ISTRUTTORIA</td> <td style="width: 10%;">NOVEMBRE 2020</td> <td style="width: 10%;">MENICHINI</td> <td style="width: 10%;">LOSPENNATO</td> <td style="width: 10%;">BONADIES</td> </tr> <tr> <td>A</td> <td>PRIMA EMISSIONE</td> <td>SETTEMBRE 2020</td> <td>MENICHINI</td> <td>LOSPENNATO</td> <td>BONADIES</td> </tr> <tr> <td>Revisione</td> <td>Descrizione</td> <td>Data</td> <td>Redatto</td> <td>Verificato</td> <td>Approvato</td> </tr> </table>	B	REVISIONE A SEGUITO ISTRUTTORIA	NOVEMBRE 2020	MENICHINI	LOSPENNATO	BONADIES	A	PRIMA EMISSIONE	SETTEMBRE 2020	MENICHINI	LOSPENNATO	BONADIES	Revisione	Descrizione	Data	Redatto	Verificato	Approvato					
B	REVISIONE A SEGUITO ISTRUTTORIA	NOVEMBRE 2020	MENICHINI	LOSPENNATO	BONADIES																		
A	PRIMA EMISSIONE	SETTEMBRE 2020	MENICHINI	LOSPENNATO	BONADIES																		
Revisione	Descrizione	Data	Redatto	Verificato	Approvato																		