


Aree a Vincolo Archeologico istituito ai sensi della L. 1089/1939
 Aree a Vincolo da PRG Area di probabile rinvenimento di materiali archeologici
 Presenze archeologiche
 Presenze archeologiche da ricognizione con dispersione di materiali
 Strada lastricata
 Tratturi

Frequenzante
 Insedimenti
 Strutture ipogee e grotte
 Abitazione o capanna
 Tombe
 Chiese

RISCHIO ARCHEOLOGICO
 Esplicito
 Alto
 Medio-Alto
 Medio
 Medio-Basso
 Basso
 Inconsistente
 Nullo

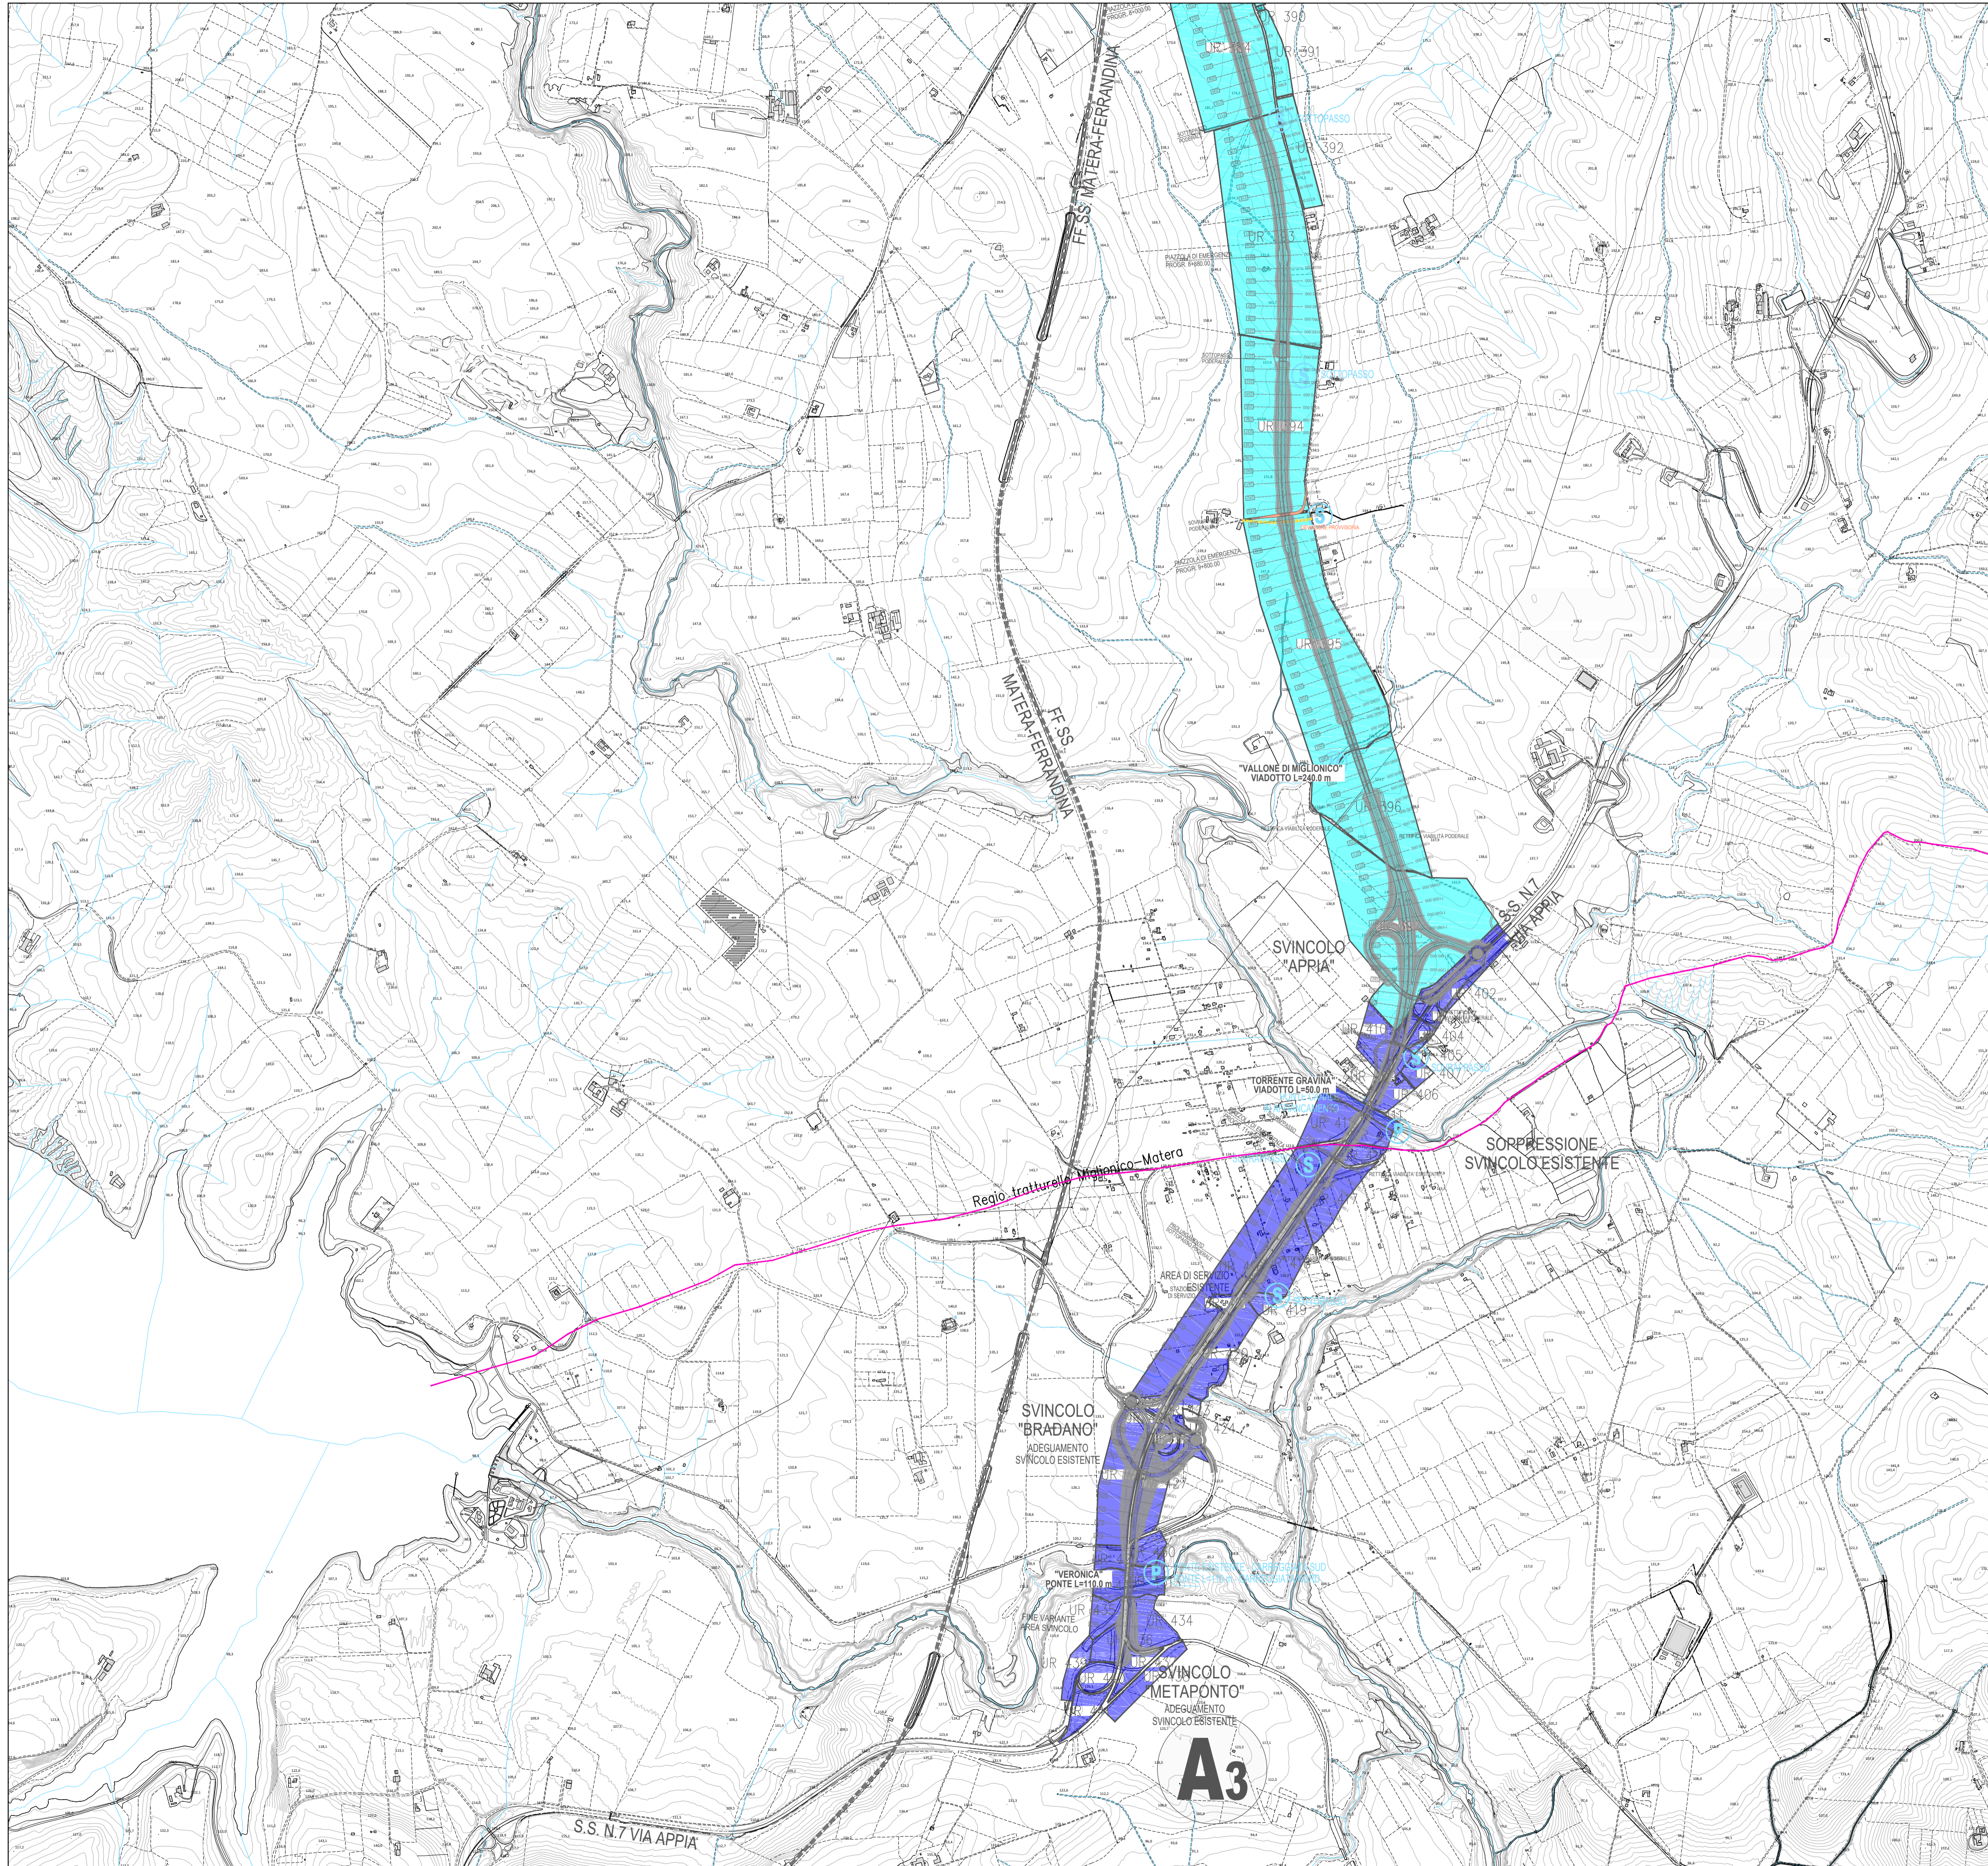

Anas SpA

Direzione Centrale Progettazione

COLLEGAMENTO MEDIANO "MURCIA - POLLINO"
 TRATTO GIOIA DEL COLLE - MATERA - FERRANDINA - PISTICCI
 BY-PASS DI MATERA

PROGETTO DI FATTIBILITÀ TECNICO ECONOMICA

IL PROGETTISTA Dott. Ing. Dino Bonadies Ordine Ingegneri Provincia di Perugia n° 4829		IL GRUPPO DI PROGETTAZIONE: MANDATARIA MANDANTE MANDANTE		Ing. D. BONADIES Ing. M. RASIMELLI Ing. P. LOSPENNATO Ing. S. PELLEGRINI Ing. M. PROCACCI Ing. R. CERQUIGLIANI Ing. M. CARAFFINI Geom. M. BINAGLIA Ing. N. SARACA Ing. A. NUNZIATI Ing. E. CAPANNA Ing. L. MONTERISI Ing. G. CICIRELLO Ing. F. PACCAPELO Ing. S. GIOTTA
IL GEOLOGO: Dott. Geol. Stefano Piazzoli Ordine Geologi Regione Umbria n° 107		IL RESPONSABILE DEL S.I.A.: Dott. Arch. Erica Rasimelli Ordine Architetti, Paisaggisti, Pianificatori e Conservatori Provincia di Perugia n° 430		
IL COORDINATORE PER LA SICUREZZA IN FASE DI PROGETTAZIONE: Dott. Ing. Dino Bonadies Ordine Ingegneri Provincia di Perugia n° 4829		MANDANTE: SETAC S.r.l. Via Anagnino 151/C - 00151 Roma		
VISTO: IL RESPONSABILE DEL PROCEDIMENTO ---	VISTO: IL VICE DIRETTORE AREA INGEGNERIA SPECIALISTICA ---	VISTO: IL RESPONSABILE DI AREA ---	PROTOCOLLO ---	DATA ---

Dott. Archeo. Marco Menichini
 Archeologo di I Fascio N. 2160

ARCHEOLOGIA
 TRACCIATO SELEZIONATO - TRATTO IN VARIANTE CATEGORIA B
 CARTA DEL RISCHIO ARCHEOLOGICO ASSOLUTO - TAV. 3 DI 3

CODICE PROGETTO PZ139	CODICE FILE T02_SG00_GEN_CT12_A	REVISIONE	SCALA:
PROGETTO L0715Z	UN. PROJ. P 0020	CODICE ELAB. T02_SG00_GEN_CT12	A 1:10.000

B	REVISIONE A SEGUITO ISTRUTTORIA	NOVEMBRE 2020	MENICHINI	LOSPENNATO	BONADIES
A	PRIMA EMISSIONE	SETTEMBRE 2020	MENICHINI	LOSPENNATO	BONADIES
Revisione	Descrizione	Data	Redatto	Verificato	Approvato