




LEGENDA

- VIABILITÀ ESISTENTE
- AREE IN RILEVATO, SCAVI DI SCOTICO E BONIFICA <math>< 1.00\text{ m}</math>
- AREA IN SCAVO > 1.00 m
- PAVIMENTAZIONE ESISTENTE DA DEMOLIRE

QUADRO DI UNIONE

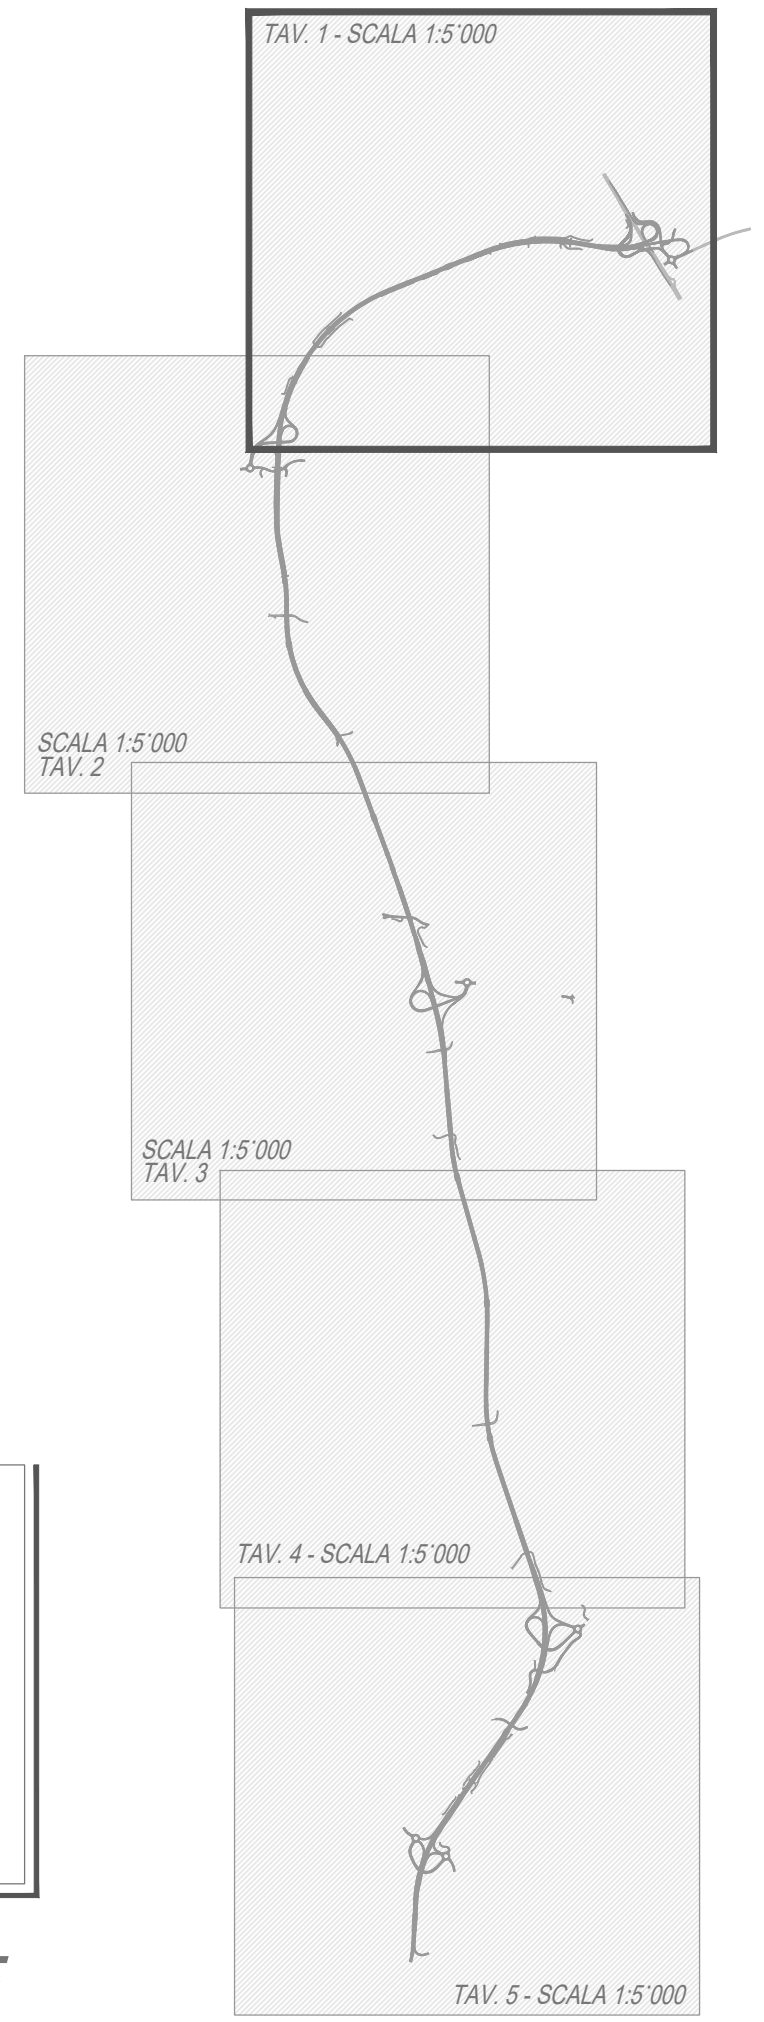

Anas SpA
 Direzione Centrale Progettazione

COLLEGAMENTO MEDIANO "MURCIA - POLLINO"
 TRATTO GIOIA DEL COLLE - MATERA - FERRANDINA - PISTICCI
 BY-PASS DI MATERA

PROGETTO DI FATTIBILITÀ TECNICO ECONOMICA

| | | | | |
|---|--|---|--------------------------|--|
| IL PROGETTISTA Dott. Ing. Dino Bonadies Ordine Ingegneri Provincia di Perugia n° 4829 | | IL GRUPPO DI PROGETTAZIONE:  | | Ing. D. BONADIES Ing. M. RASIMELLI Ing. P. LOSPENNATO Ing. S. PELLEGRINI Ing. M. PROCACCI Ing. R. CERQUIGLINI Ing. M. CARAFFINI Geom. M. BINAGLIA |
| IL GEOLOGO: Dott. Geol. Stefano Piazzoli Ordine Geologi Regione Umbria n° 107 | | Mandataria VAMS ingegneri Mandante SETAC S.r.l. Società di Ingegneria e Consulenza Via Roma 104 - 00186 Roma | | Ing. N. SARACA Ing. A. NUNZIATI Ing. E. CAPANNA |
| IL RESPONSABILE DEL S.I.A. Dott. Arch. Erica Rasimelli Ordine Architetti, Pioneggiati, Pianificatori e Conservatori Provincia di Perugia n° 430 | | Mandante studio R.B.A. Via Anagnina 100C - 00186 Roma | | Ing. L. MONTERISI Ing. G. CICIRELLO |
| IL COORDINATORE PER LA SICUREZZA IN FASE DI PROGETTAZIONE Dott. Ing. Dino Bonadies Ordine Ingegneri Provincia di Perugia n° 4829 | | Mandante studio R.B.A. Via Anagnina 100C - 00186 Roma | | Ing. F. PACCAPELO Ing. S. GIOTTA |
| VISTO: IL RESPONSABILE DEL PROCEDIMENTO --- | VISTO: IL VICE DIRETTORE AREA INGEGNERIA SPECIALISTICA --- | VISTO: IL RESPONSABILE DI AREA --- | PROTOCOLLO --- | DATA --- |

ARCHEOLOGIA
 TRACCIATO SELEZIONATO - TRATTO IN VARIANTE CATEGORIA B
 PLANIMETRIE DI PROGETTO E PROFONDITÀ SCAVI - TAV. 1 DI 5

| | | | |
|--------------------------|------------------------------------|------------------|--------------------------------|
| CODICE PROGETTO PZ139 | CODICE FILE T01_SG00_GEN_PP01_A | REVISIONE | SCALA: |
| PROGETTO L0715Z | UN. PROC. P | N. PROC. 0020 | CODICE ELAB. T01SG00GENPP01 |
| A | PRIMA EMISSIONE | SETTEMBRE 2020 | CARAFFINI |
| Revisione | Descrizione | Data | Redatto |
| | | | Verificato |
| | | | Approvato |