



SEZIONE TIPO IN RILEVATO A PIATTAFORMA UNICA  
SCALA 1:100

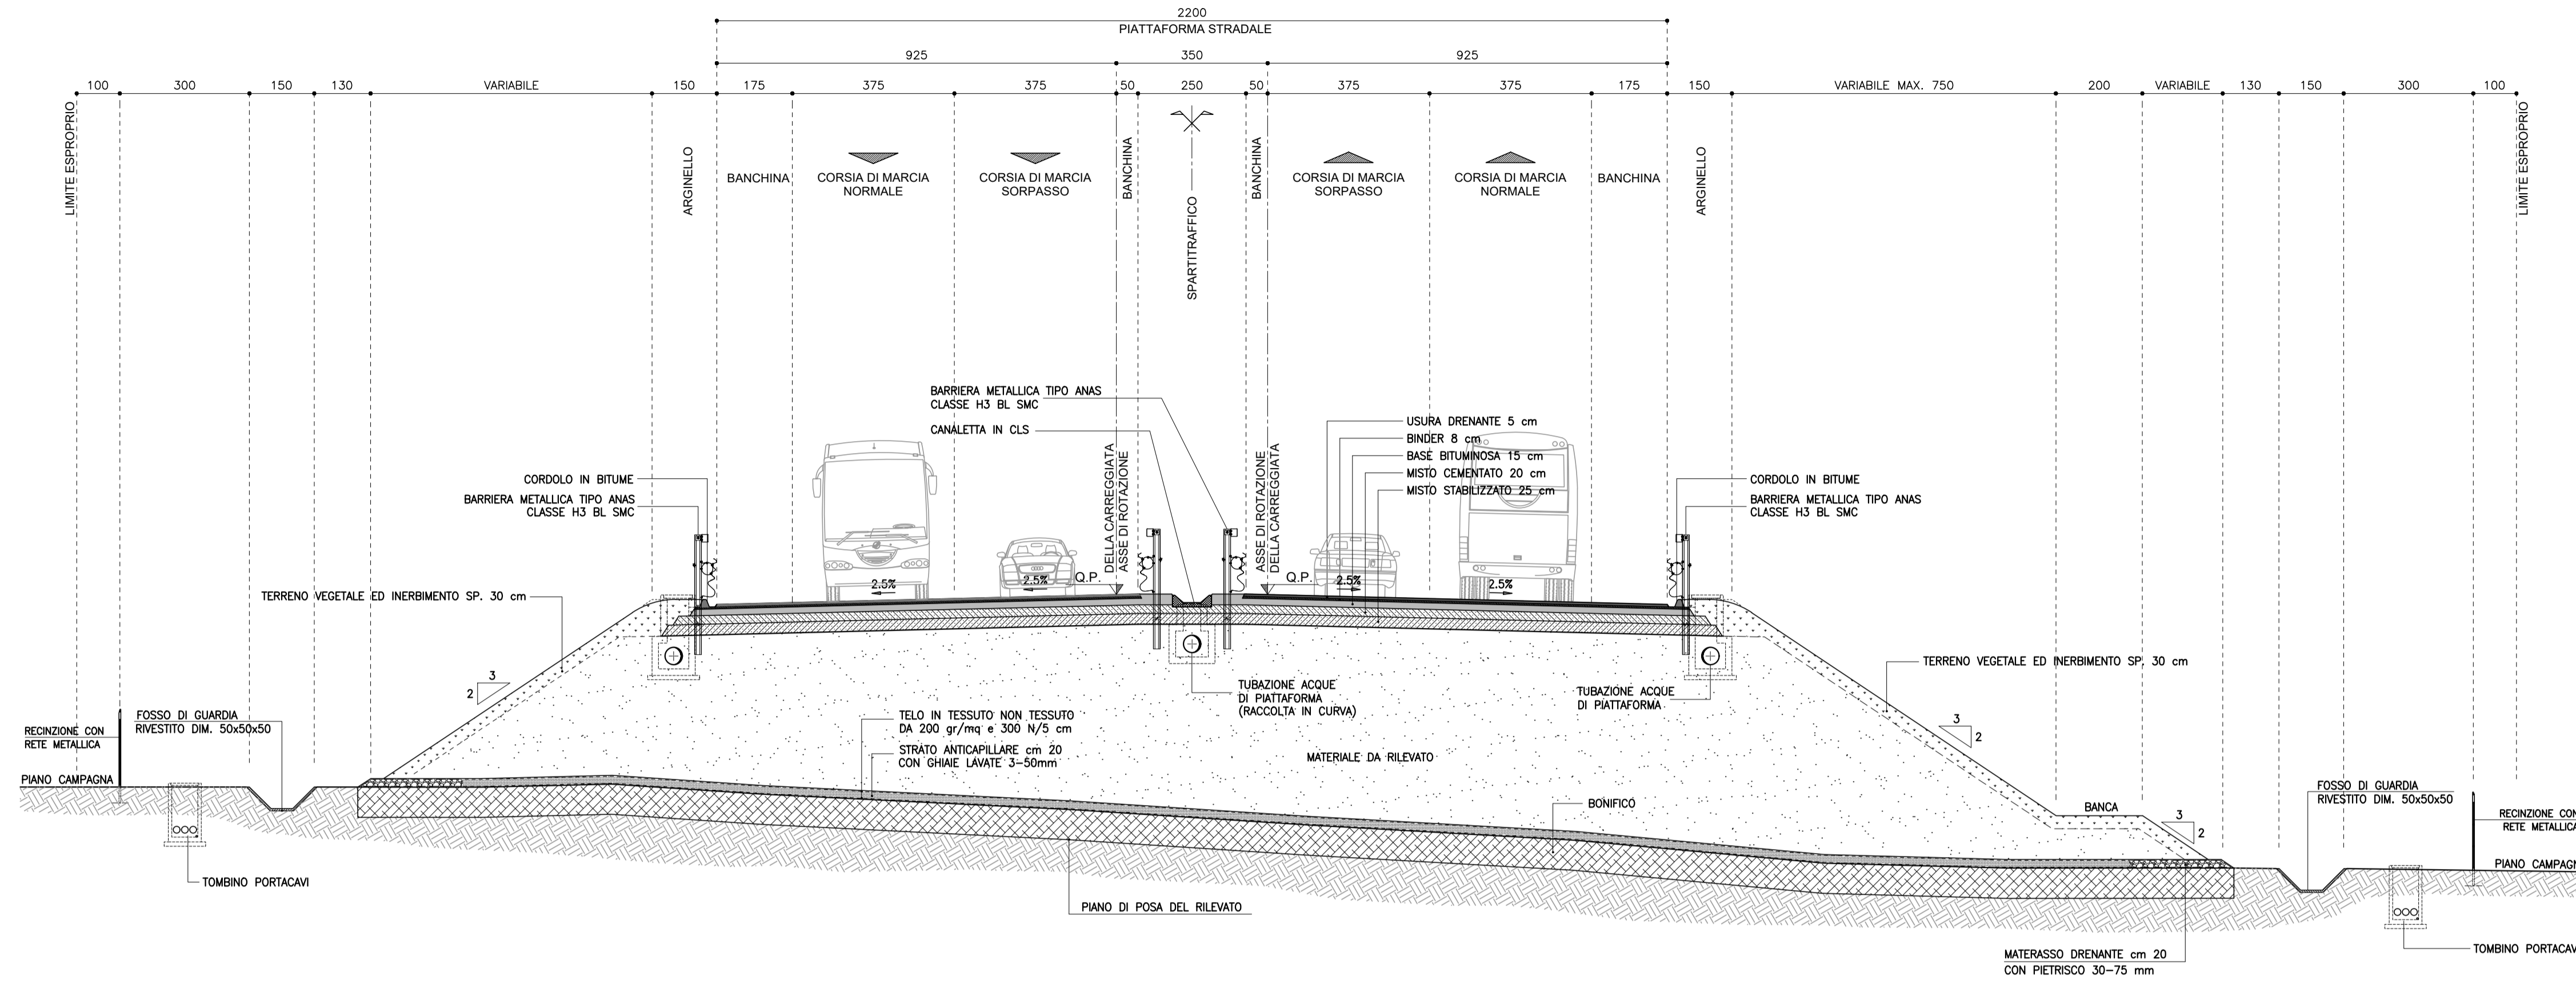

SEZIONE TIPO IN RILEVATO A PIATTAFORMA UNICA (TRA OPERE DI SOSTEGNO)  
SCALA 1:100

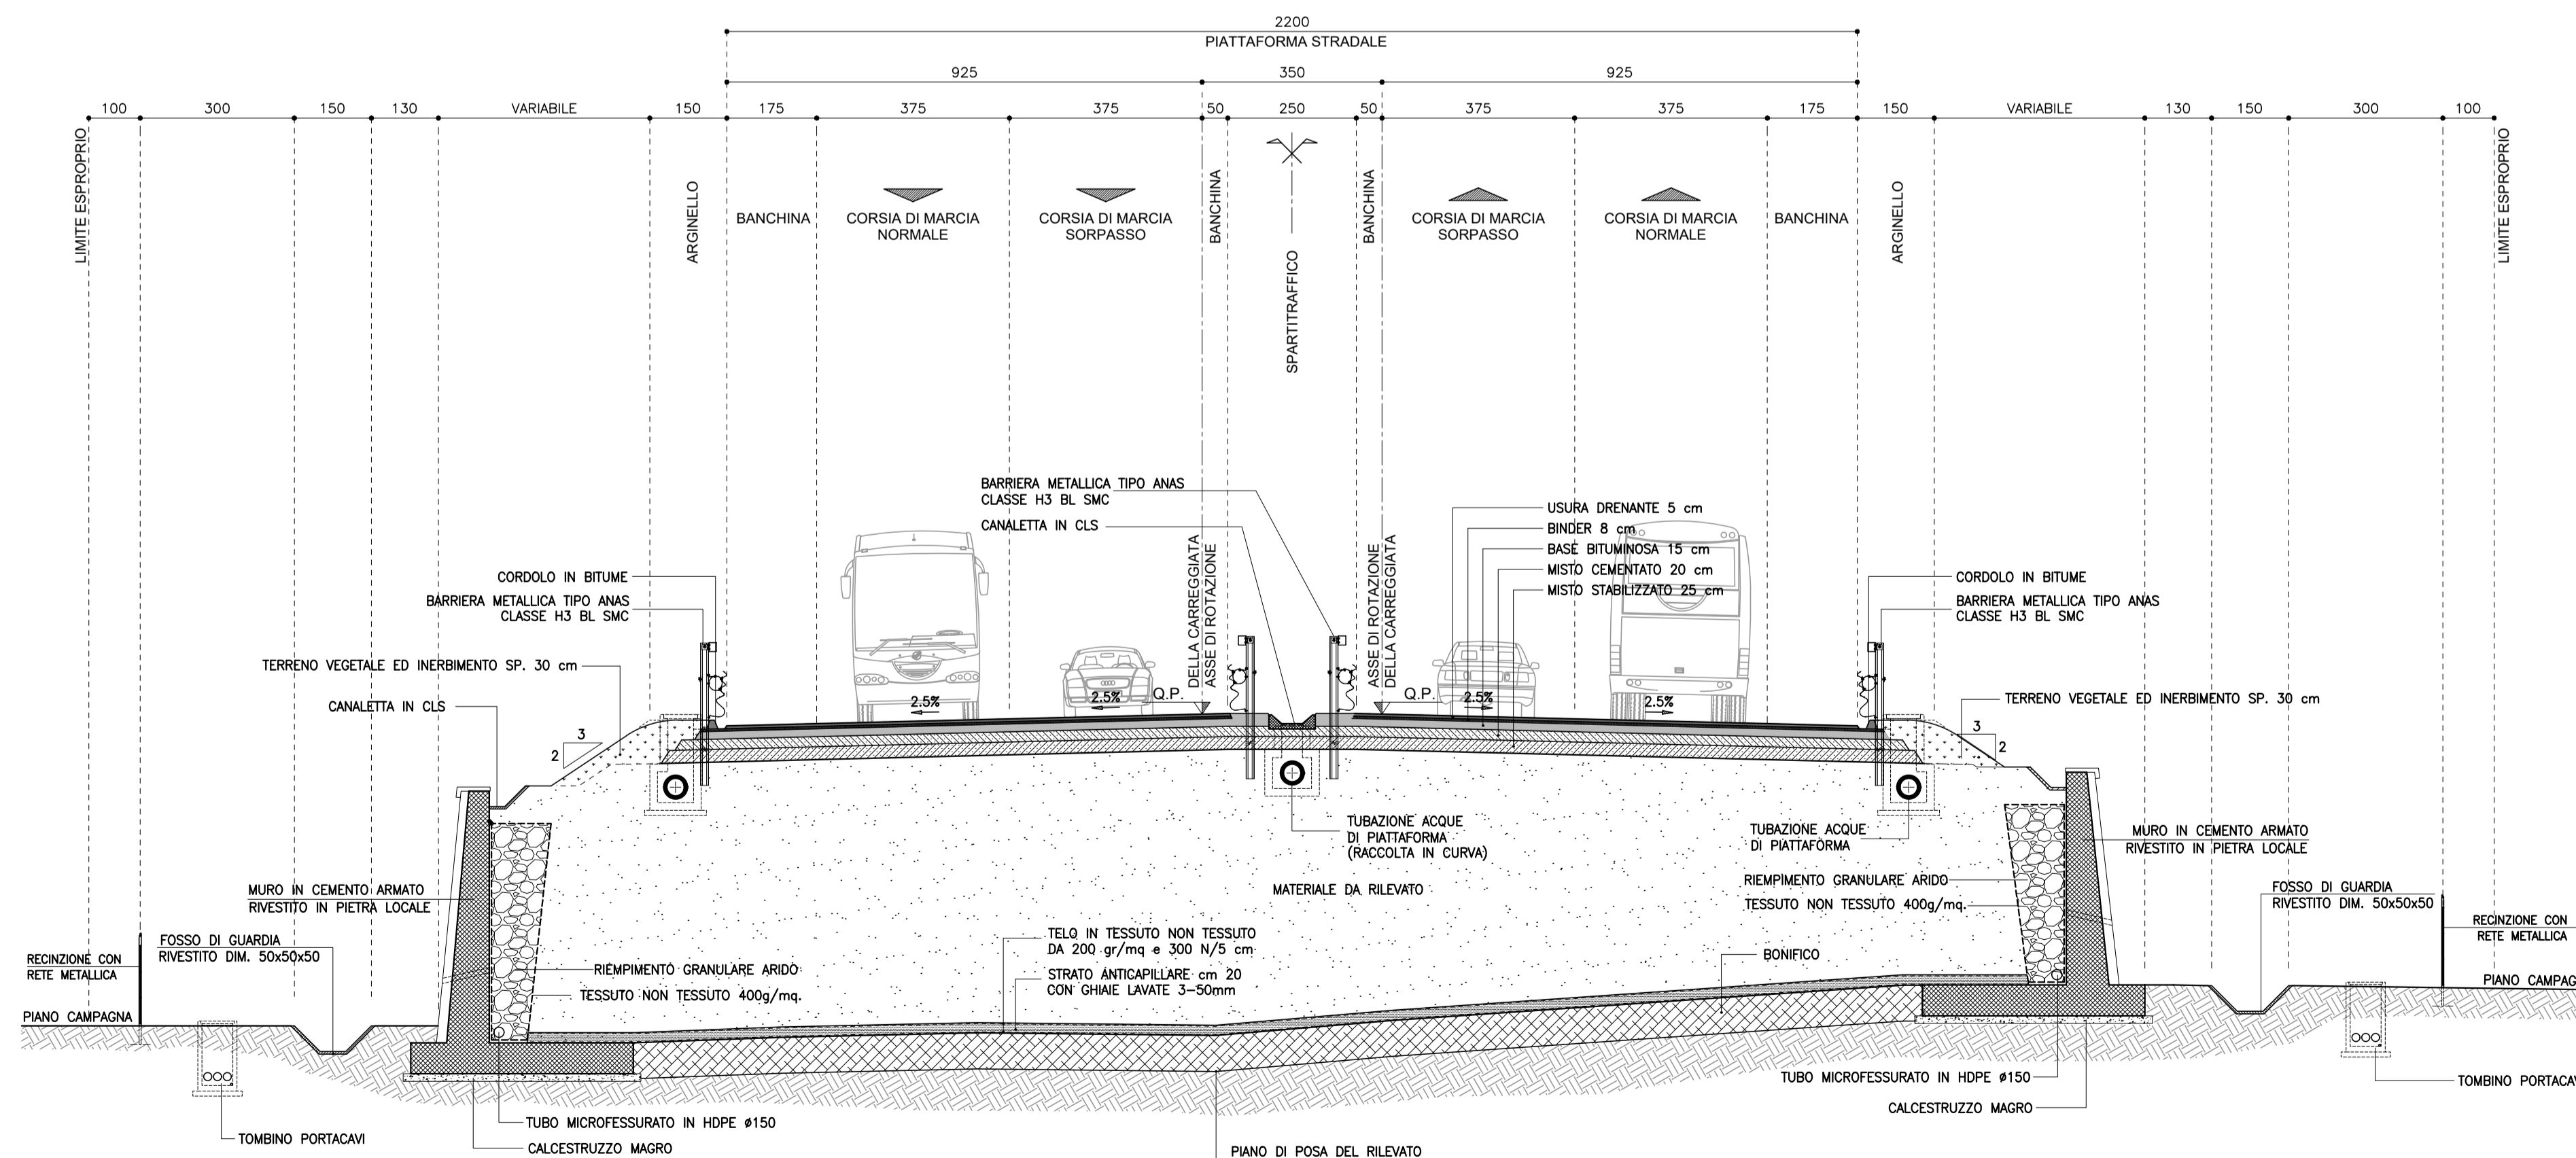

SEZIONI STRADALI CATEGORIA "B" - EXTRAURBANE PRINCIPALI



## Anas SpA

Direzione Centrale Progettazione

---

**COLLEGAMENTO MEDIANO "MURGLIA - POLLINO"**  
TRATTO GIOIA DEL COLLE - MATERA - FERRANDINA - PISTICCI  
BY-PASS DI MATERA

PROGETTO DI FATTIBILITÀ TECNICO ECONOMICA

<p><b>IL PROGETTISTA</b> Dott. Ing. Dino Bonadies Ordine Ingegneri Provincia di Perugia n° A829</p>	<p><b>IL GRUPPO DI PROGETTAZIONE:</b></p> <div style="display: flex; justify-content: space-between;"> <div style="text-align: center;">  MANDATARIA         </div> <div style="text-align: center;">  MANDANTE         </div> <div style="text-align: center;">  MANDANTE         </div> <div style="text-align: center;">  MANDANTE         </div> </div>	<p>Ing. D. BONADIES Ing. M. RASIMELLI Ing. P. LOSPENNATO Ing. S. PELLEGRINI Ing. M. PROCACCI Ing. R. CERQUIGLINI Ing. M. CARAFFINI Geom. M. BINAGLIA</p> <p>Ing. N. SARACA Ing. A. NUNZIATI Ing. E. CAPANNA</p> <p>Ing. L. MONTERISI Ing. G. CICIRIELLO</p> <p>Ing. F. PACCAPELO Ing. S. GIOTTA</p>		
<p><b>IL GEOLOGO:</b> Dott. Geol. Stefano Piazzoli Ordine Geologi Regione Umbria n° 107</p>	<p><b>IL RESPONSABILE DEL S.I.A.:</b> Dott. Arch. Enrico Rasimelli Ordine Architetti, Pianeggianti, Pianificatori e Conservatori Provincia di Perugia n° 430</p>	<p><b>IL COORDINATORE PER LA SICUREZZA IN FASE DI PROGETTAZIONE:</b> Dott. Ing. Dino Bonadies Ordine Ingegneri Provincia di Perugia n° A829</p>		
<p><b>VISTO: IL RESPONSABILE DEL PROCEDIMENTO</b></p>	<p><b>VISTO: IL VICE DIRETTORE AREA INGEGNERIA SPECIALISTICA</b></p>	<p><b>VISTO: IL RESPONSABILE DI ARSA</b></p>	<p><b>PROTOCOLLO</b></p>	<p><b>DATA</b></p>

**PROGETTO STRADALE**  
TRACCIATO SELEZIONATO - TRATTO IN VARIANTE CATEGORIA B  
SEZIONI TRASVERSALI, TIPOLOGICI E PARTICOLARI COSTRUTTIVI  
SEZIONI TIPO ASSE PRINCIPALE IN RILEVATO

CODICE PROGETTO PZ139	CODICE FILE P02_IA00_TRA_ST01_B	REVISIONE	SCALA:
PROGETTO L07152	ELAB. P02_IA00_TRA_ST01	B	1:100
B	REVISIONE A SEGUITO ISTRUTTORIA	MAGGIO 2021	BINAGLIA
A	PRIMA EMISSIONE	SETTEMBRE 2020	BINAGLIA
Revisione	Descrizione	Data	Redatto
			Verificato
			Approvato