




SEZIONE TIPO IN SCAVO A PIATTAFORMA UNICA  
SCALA 1:100

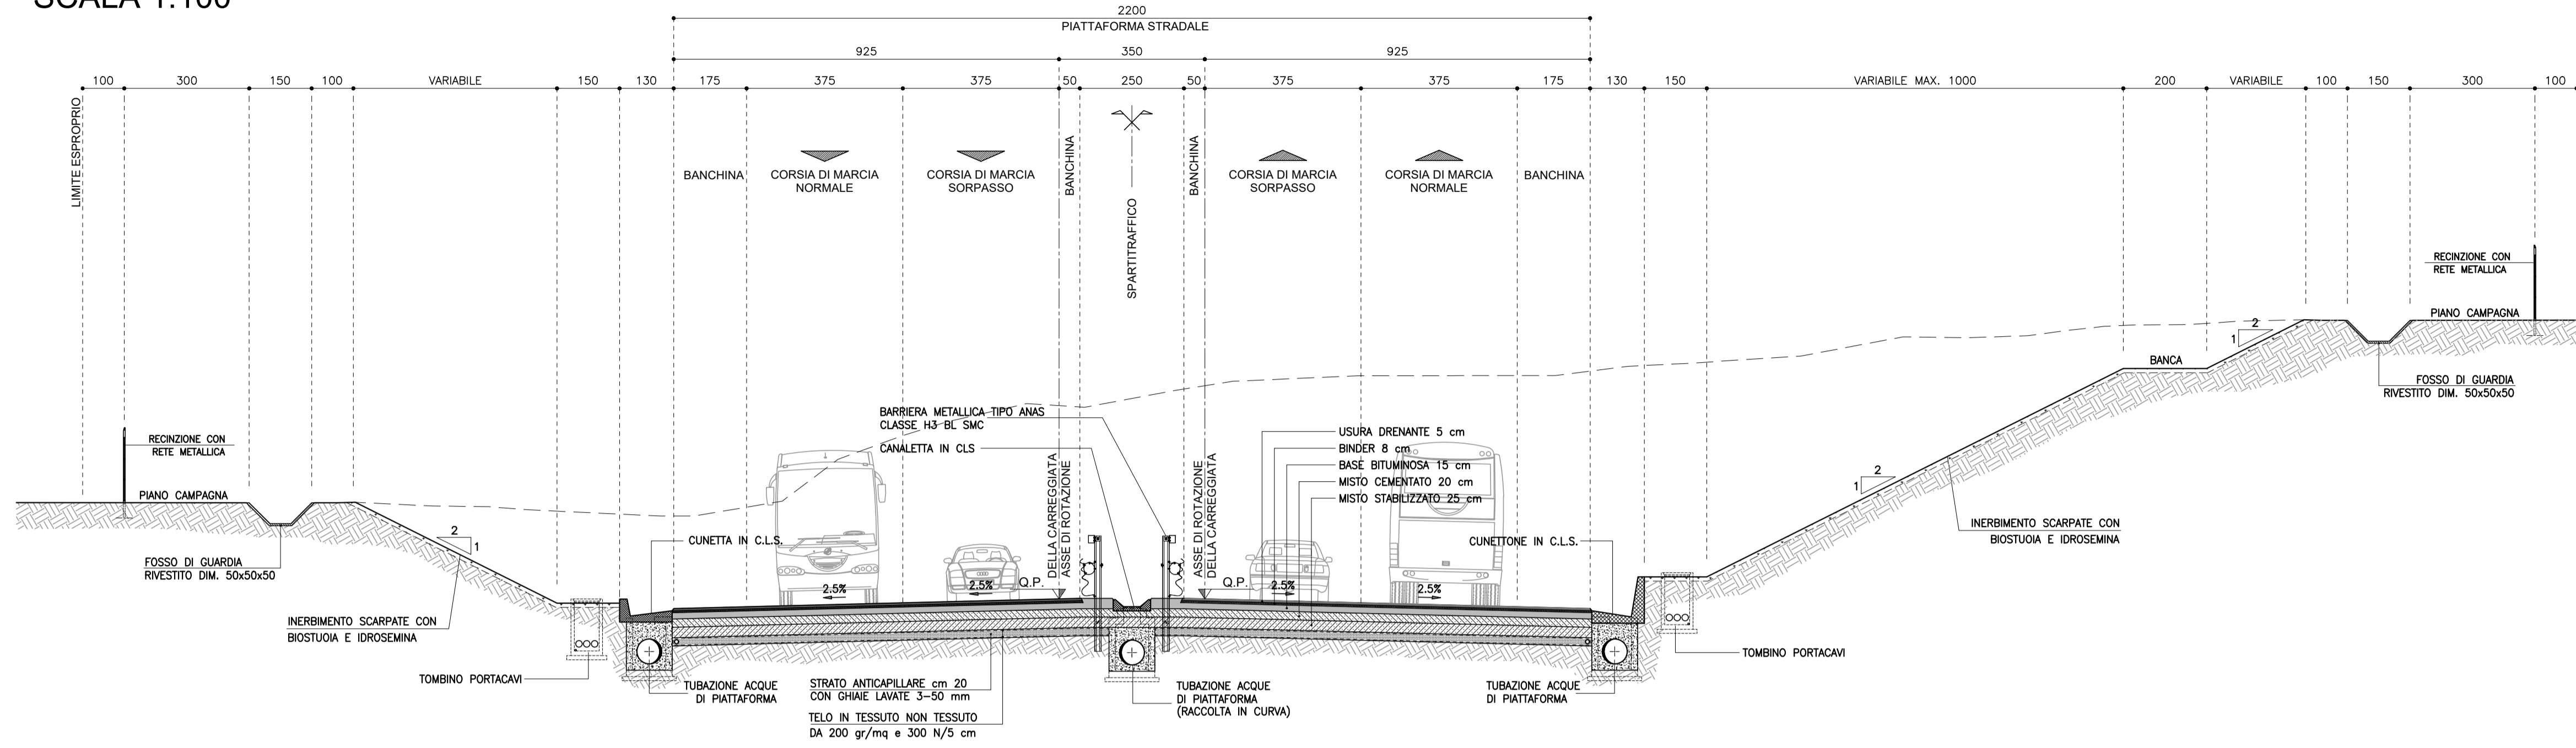

SEZIONE TIPO IN SCAVO A PIATTAFORMA UNICA (TRA OPERE DI SOSTEGNO)  
SCALA 1:100

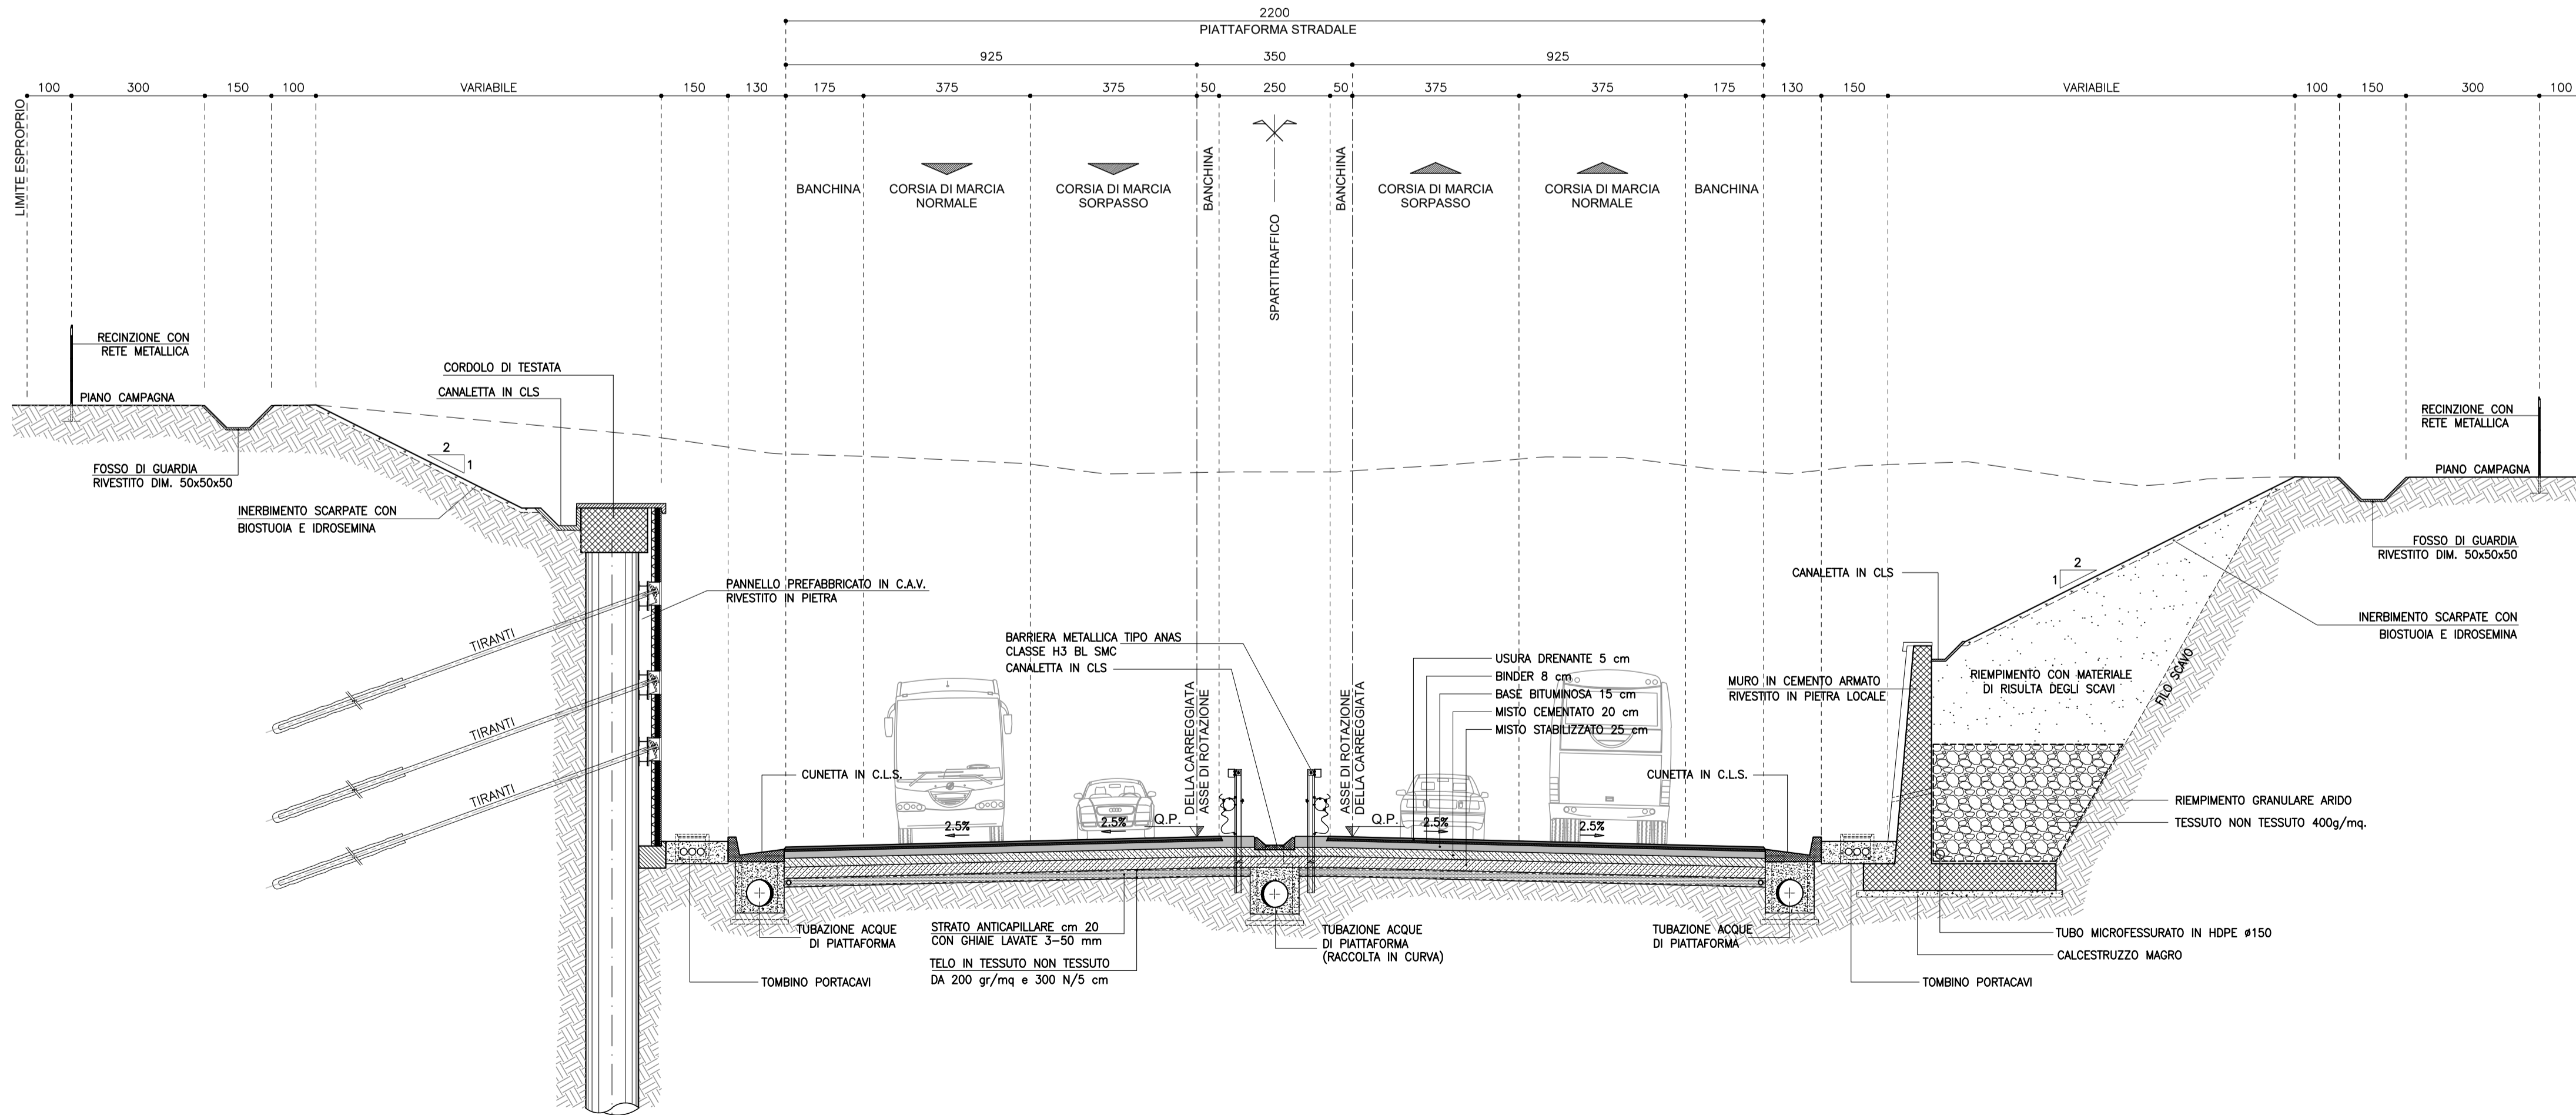







# Anas SpA

Direzione Centrale Progettazione

## COLLEGAMENTO MEDIANO "MURCIA - POLLINO"

TRATTO GIOIA DEL COLLE - MATERA - FERRANDINA - PISTICCI  
BY-PASS DI MATERA

PROGETTO DI FATTIBILITÀ TECNICO ECONOMICA

<p><b>IL PROGETTISTA</b> Dott. Ing. Dino Bonadies Ordine Ingegneri Provincia di Perugia n° A829</p>	<p><b>IL GRUPPO DI PROGETTAZIONE:</b></p> <div style="display: flex; justify-content: space-between;"> <div style="text-align: center;">  MANDATARIA         </div> <div style="text-align: center;">  MANDANTE         </div> <div style="text-align: center;">  MANDANTE         </div> <div style="text-align: center;">  MANDANTE         </div> </div>	<p>Ing. D. BONADIES Ing. M. RASIMELLI Ing. P. LOSPENNATO Ing. S. PELLEGRINI Ing. M. PROCACCI Ing. R. CERQUIGLINI Geom. M. CARAFFINI</p> <p>Ing. N. SARACA Ing. A. NUNZIATI Ing. E. CAPANNA</p> <p>Ing. L. MONTERISI Ing. G. CICIRIELLO</p> <p>Ing. F. PACCAPELO Ing. S. GIOTTA</p>		
<p><b>IL GEOLOGO:</b> Dott. Geol. Stefano Pizzoli Ordine Geologi Regione Umbria n° 107</p>	<p><b>IL RESPONSABILE DEL S.I.A.:</b> Dott. Arch. Enrico Rasimelli Ordine Architetti, Pianeggianti, Pianificatori e Conservatori Provincia di Perugia n° 430</p>	<p><b>IL COORDINATORE PER LA SICUREZZA IN FASE DI PROGETTAZIONE:</b> Dott. Ing. Dino Bonadies Ordine Ingegneri Provincia di Perugia n° A829</p>		
<p>VISTO: IL RESPONSABILE DEL PROCEDIMENTO</p>	<p>VISTO: IL VICE DIRETTORE AREA INGEGNERIA SPECIALISTICA</p>	<p>VISTO: IL RESPONSABILE DI AREA</p>	<p>PROTOCOLLO</p>	<p>DATA</p>

PROGETTO STRADALE

TRACCIATO SELEZIONATO - TRATTO IN VARIANTE CATEGORIA B

SEZIONI TRASVERSALI, TIPOLOGICI E PARTICOLARI COSTRUTTIVI

SEZIONI TIPO ASSE PRINCIPALE IN SCAVO

<p>CODICE PROGETTO PZ139</p>	<p>CODICE FILE P02_IA00_TRA_ST02_A</p>	<p>REVISIONE A</p>	<p>SCALA: 1:100</p>
<p>PROGETTO: L07152</p>	<p>UV. PROD.: P02020</p>	<p>CODICE ELAB.: P02_IA00_TRA_ST02</p>	<p>REVISIONE: A</p>

A	PRIMA EMISSIONE	SETTEMBRE 2020	BINAGLIA	LOSPENNATO	BONADIES
Revisione	Descrizione	Data	Redatto	Verificato	Approvato

SEZIONI STRADALI CATEGORIA "B" - EXTRAURBANE PRINCIPALI