



# SEZIONE TIPO IN RILEVATO A PIATTAFORMA UNICA CON PIAZZOLE DI EMERGENZA

SCALA 1:100

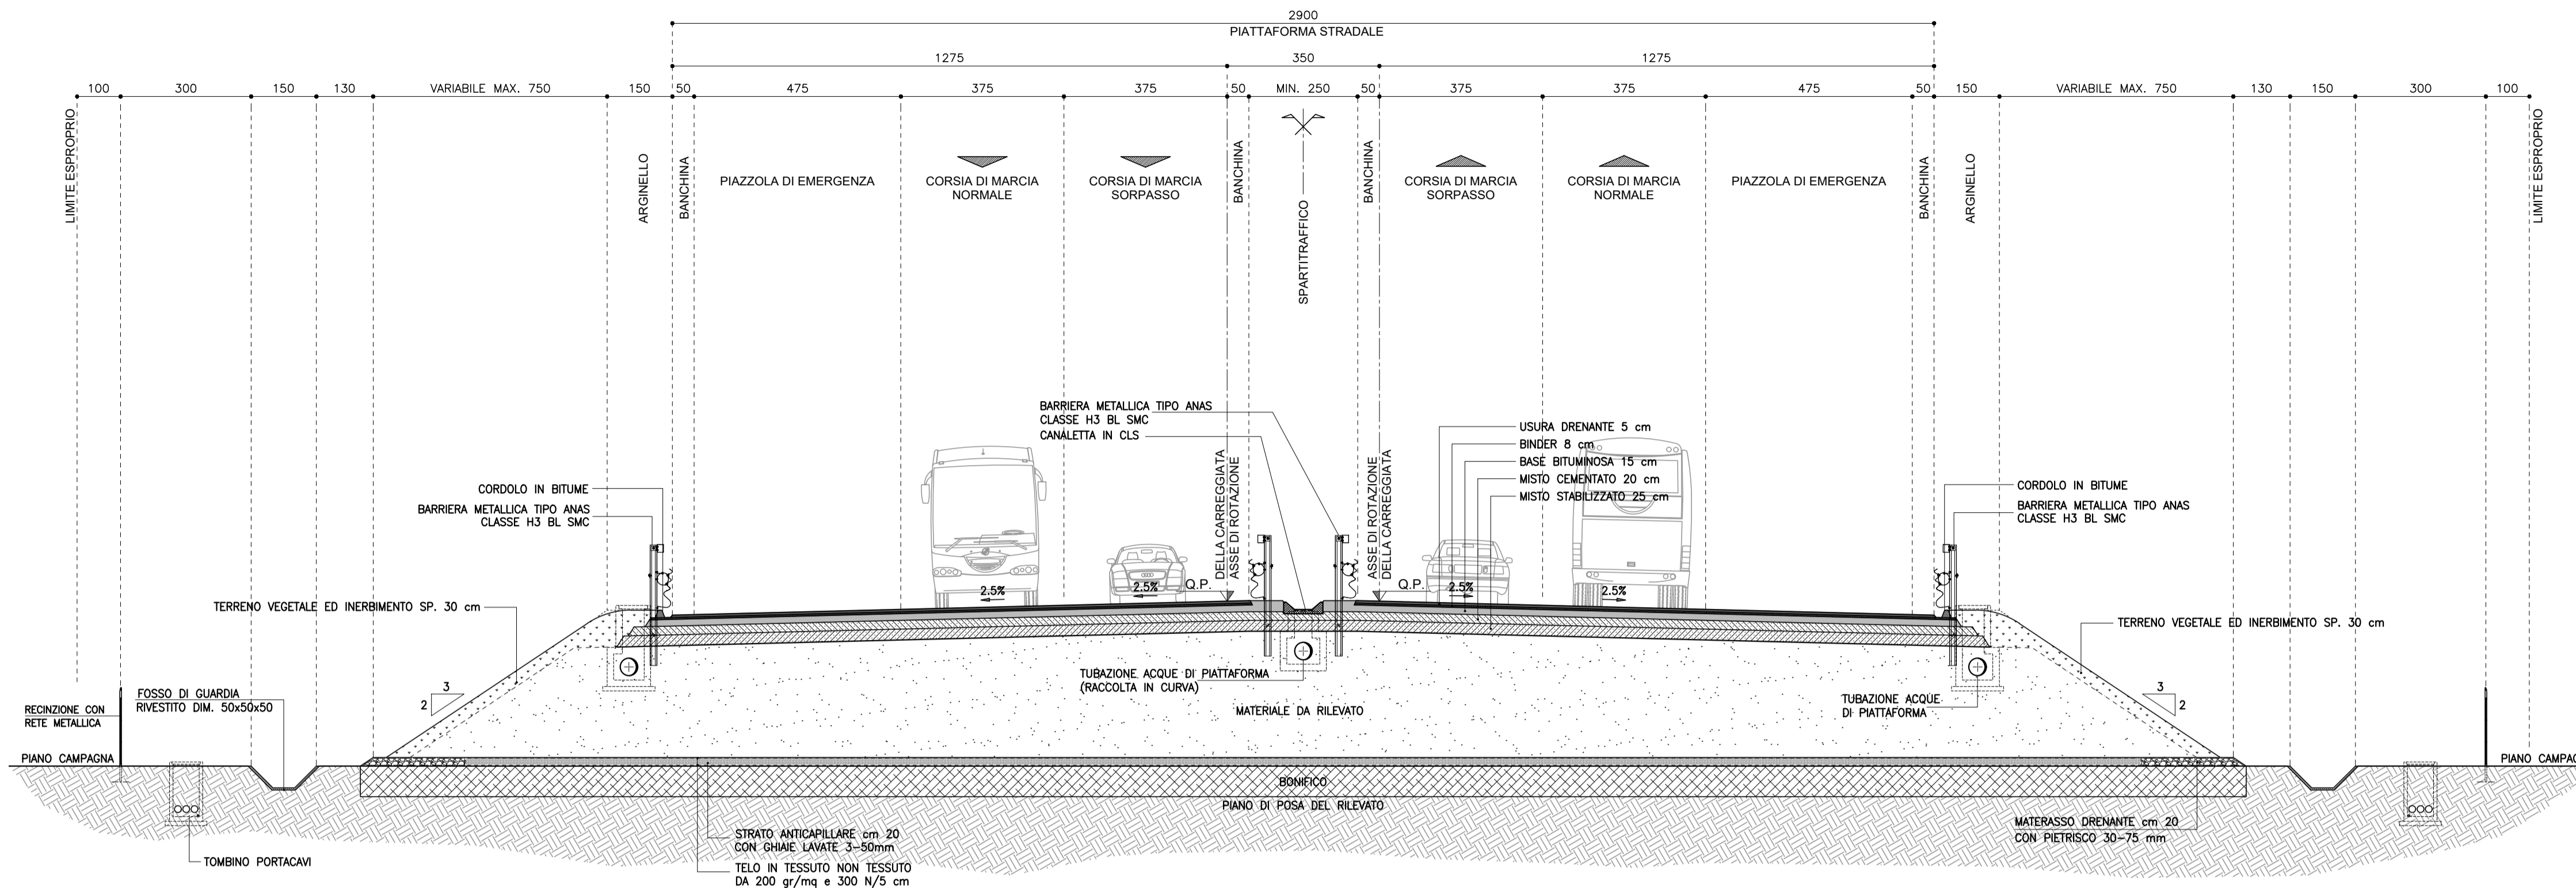

CARREGGIATA DX	CARREGGIATA SX
PIAZZOLA DI EMERGENZA (RIFERIMENTO IN ASSE)	PIAZZOLA DI EMERGENZA (RIFERIMENTO IN ASSE)
PROGRESSIVA 1+000.00	PROGRESSIVA 12+557.72
PROGRESSIVA 1+920.00	PROGRESSIVA 11+639.89
PROGRESSIVA 4+160.00	PROGRESSIVA 9+405.41
PROGRESSIVA 5+480.00	PROGRESSIVA 8+086.91
PROGRESSIVA 8+000.00	PROGRESSIVA 5+566.78
PROGRESSIVA 8+880.00	PROGRESSIVA 4+686.03
PROGRESSIVA 9+800.00	PROGRESSIVA 3+766.74
PROGRESSIVA 11+920.00	PROGRESSIVA 1+642.57

PLANIMETRIA CARREGGiate - SCALA 1:200

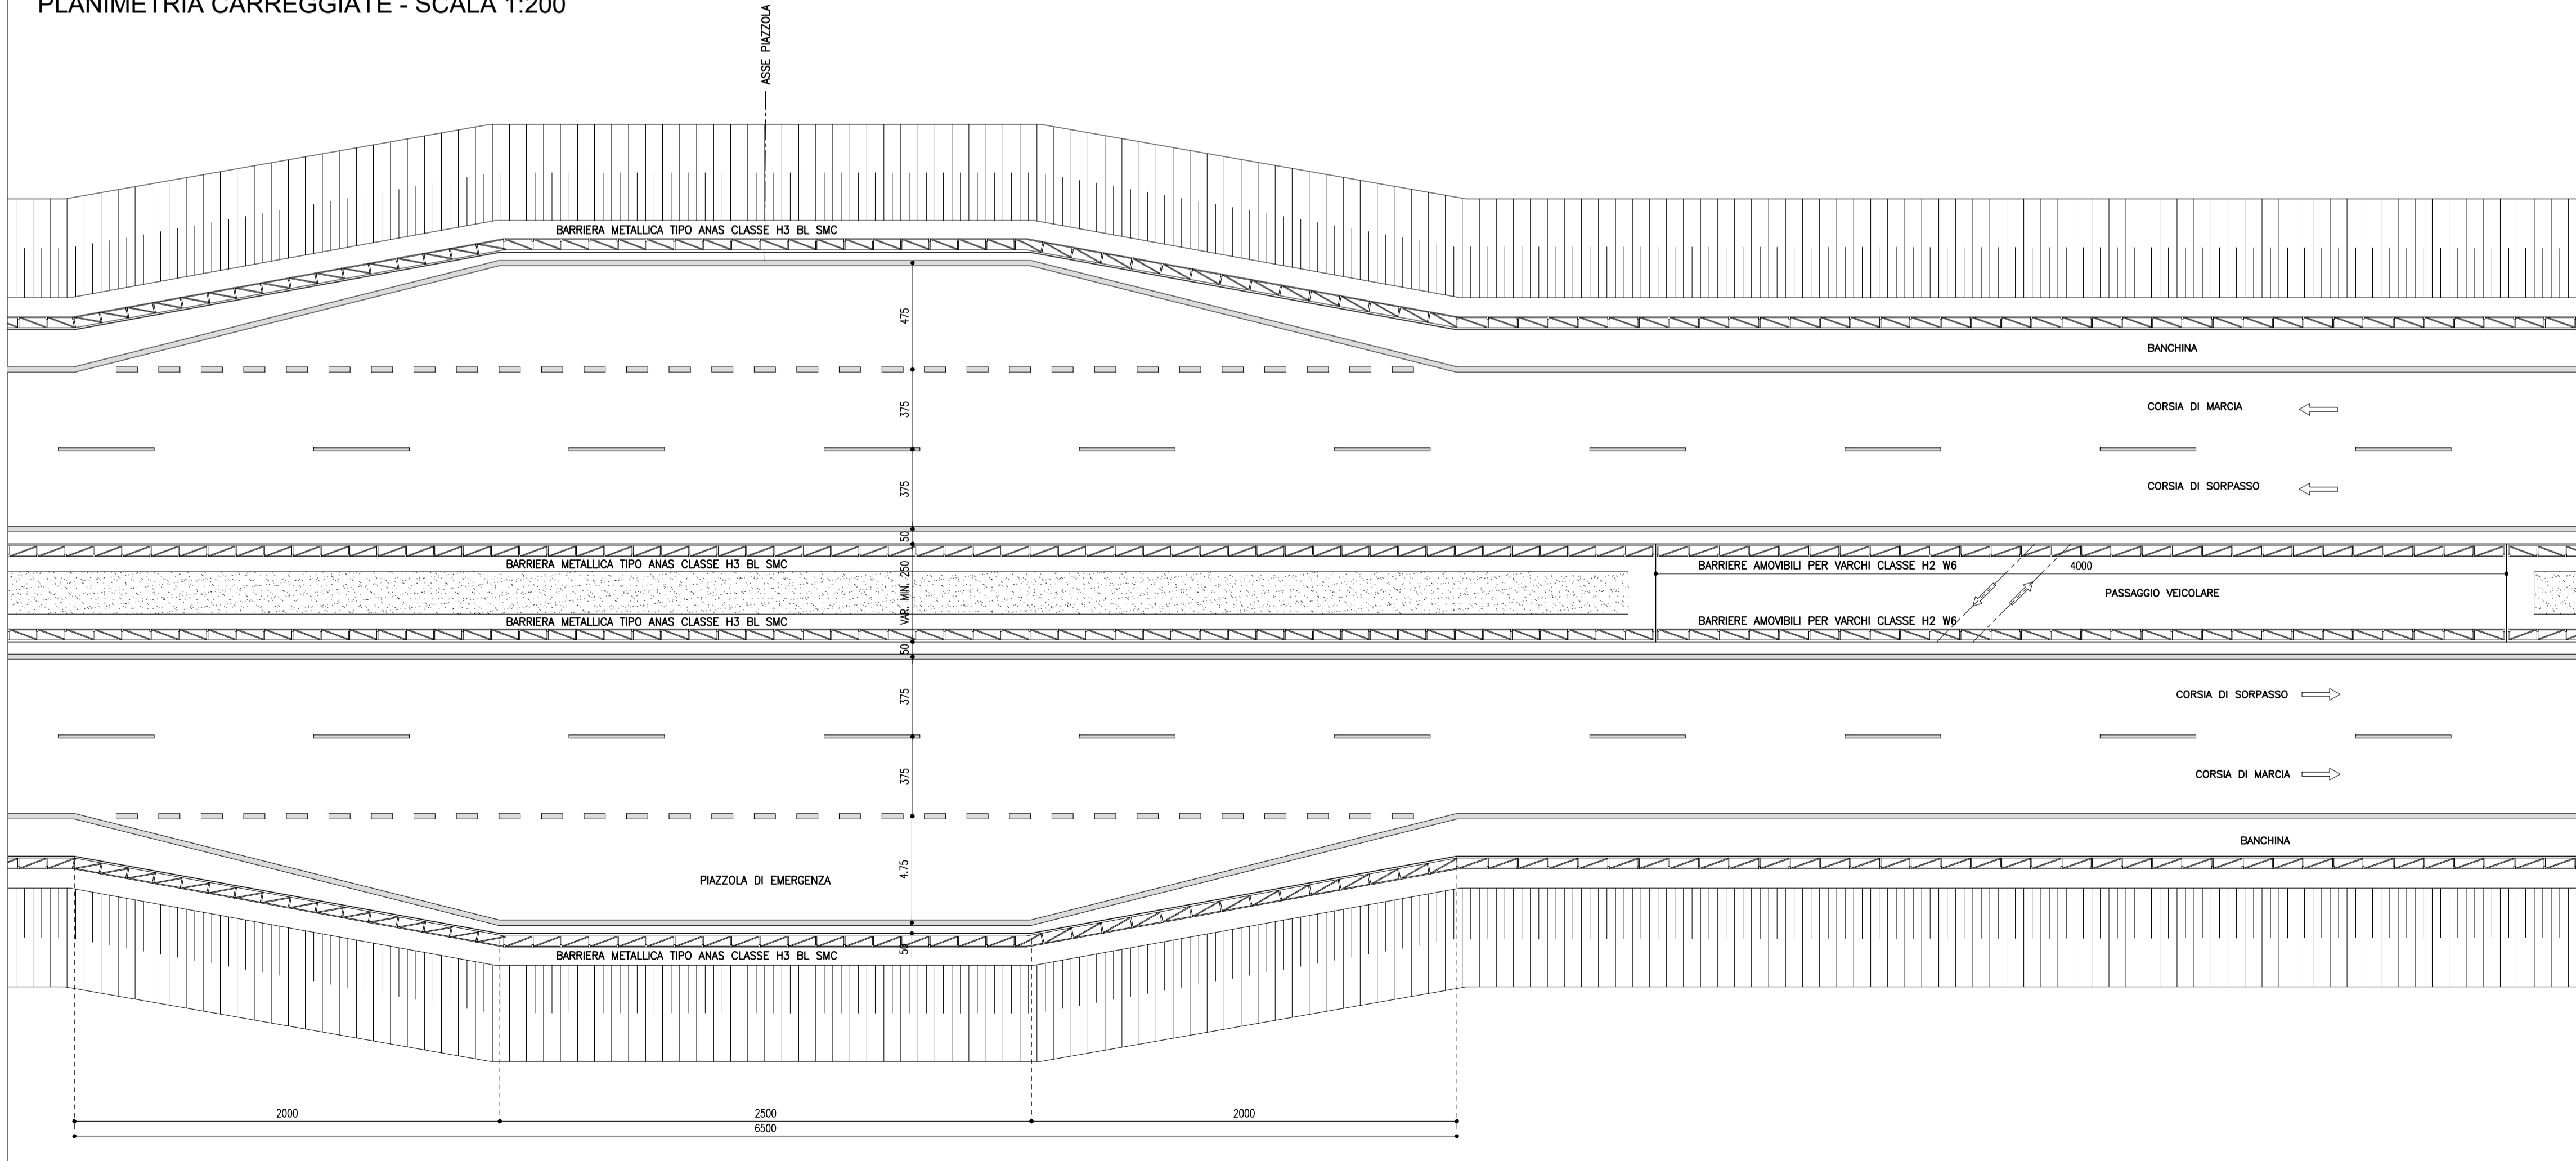

Anas SpA

Direzione Centrale Progettazione

## COLLEGAMENTO MEDIANO "MURGIA - POLLINO"

TRATTO GIOIA DEL COLLE - MATERA - FERRANDINA - PISTICCI  
BY-PASS DI MATERA

### PROGETTO DI FATTIBILITÀ TECNICO ECONOMICA

<b>IL PROGETTISTA</b> Dott. Ing. Dino Bonadies Ordine Ingegneri Provincia di Perugia n° A829	<b>IL GRUPPO DI PROGETTAZIONE:</b> Ing. D. BONADIES Ing. M. RASIMELLI Ing. P. LOSPENNATO Ing. S. PELLEGRINI Ing. M. PROCACCI Ing. R. CERQUIGLIANI Ing. M. CARAFFINI Geom. M. BINAGLIA			
<b>IL GEOLOGO:</b> Dott. Geol. Stefano Piazzi Ordine Geologi Regione Umbria n° 107	<b>MANDATARIA</b> VAMS Ingegneria Ing. N. SARACA Ing. A. NUNZIATI Ing. E. CAPANNA			
<b>IL RESPONSABILE DEL S.I.A.</b> Dott. Arch. Enrico Rasimelli Ordine Architetti, Paesaggisti, Pianificatori e Conservatori Provincia di Perugia n° 430	<b>MANDANTE</b> SETAC S.r.l. Ing. L. MONTERISI Ing. G. CICIRIELLO			
<b>IL COORDINATORE PER LA SICUREZZA IN FASE DI PROGETTAZIONE</b> Dott. Ing. Dino Bonadies Ordine Ingegneri Provincia di Perugia n° A829	<b>MANDANTE</b> studio R.B.A. Ing. F. PACCAPELO Ing. S. GIOTTA			
<b>VISTO: IL RESPONSABILE DEL PROCEDIMENTO</b> ---	<b>VISTO: IL VICE DIRETTORE AREA INGEGNERIA SPECIALISTICA</b> ---	<b>VISTO: IL RESPONSABILE DI AREA</b> ---	<b>PROTOCOLLO</b> ---	<b>DATA</b> ---

### PROGETTO STRADALE

TRACCIATO SELEZIONATO - TRATTO IN VARIANTE CATEGORIA B  
SEZIONI TRASVERSALI, TIPOLOGICI E PARTICOLARI COSTRUTTIVI  
PARTICOLARI PIAZZOLA DI EMERGENZA E PASSAGGI VEICOLARI

CODICE PROGETTO PZ139	CODICE FILE P02_IA00_TRA_ST06_A	REVISIONE A	SCALA: 1:100
PROGETTO L07152	ELAB. P02_IA00_TRA_ST06		
PRIMA EMISSIONE	SETTEMBRE 2020	BINAGLIA	LOSPENNATO
Revisione	Descrizione	Data	Redatto
			Verificato
			Approvato

# SEZIONI STRADALI CATEGORIA "B" - EXTRAURBANE PRINCIPALI