


**LEGENDA**

- VIABILITÀ ESISTENTE
- P CANTIERE PRINCIPALE
- S CANTIERE SECONDARIO
- T AREA DI DEPOSITO TEMPORANEA
- L CANTIERE OPERATIVO
- PISTA DI CANTIERE
- P PIAZZOLA DI SCAMBIO
- RETICOLO IDROGRAFICO

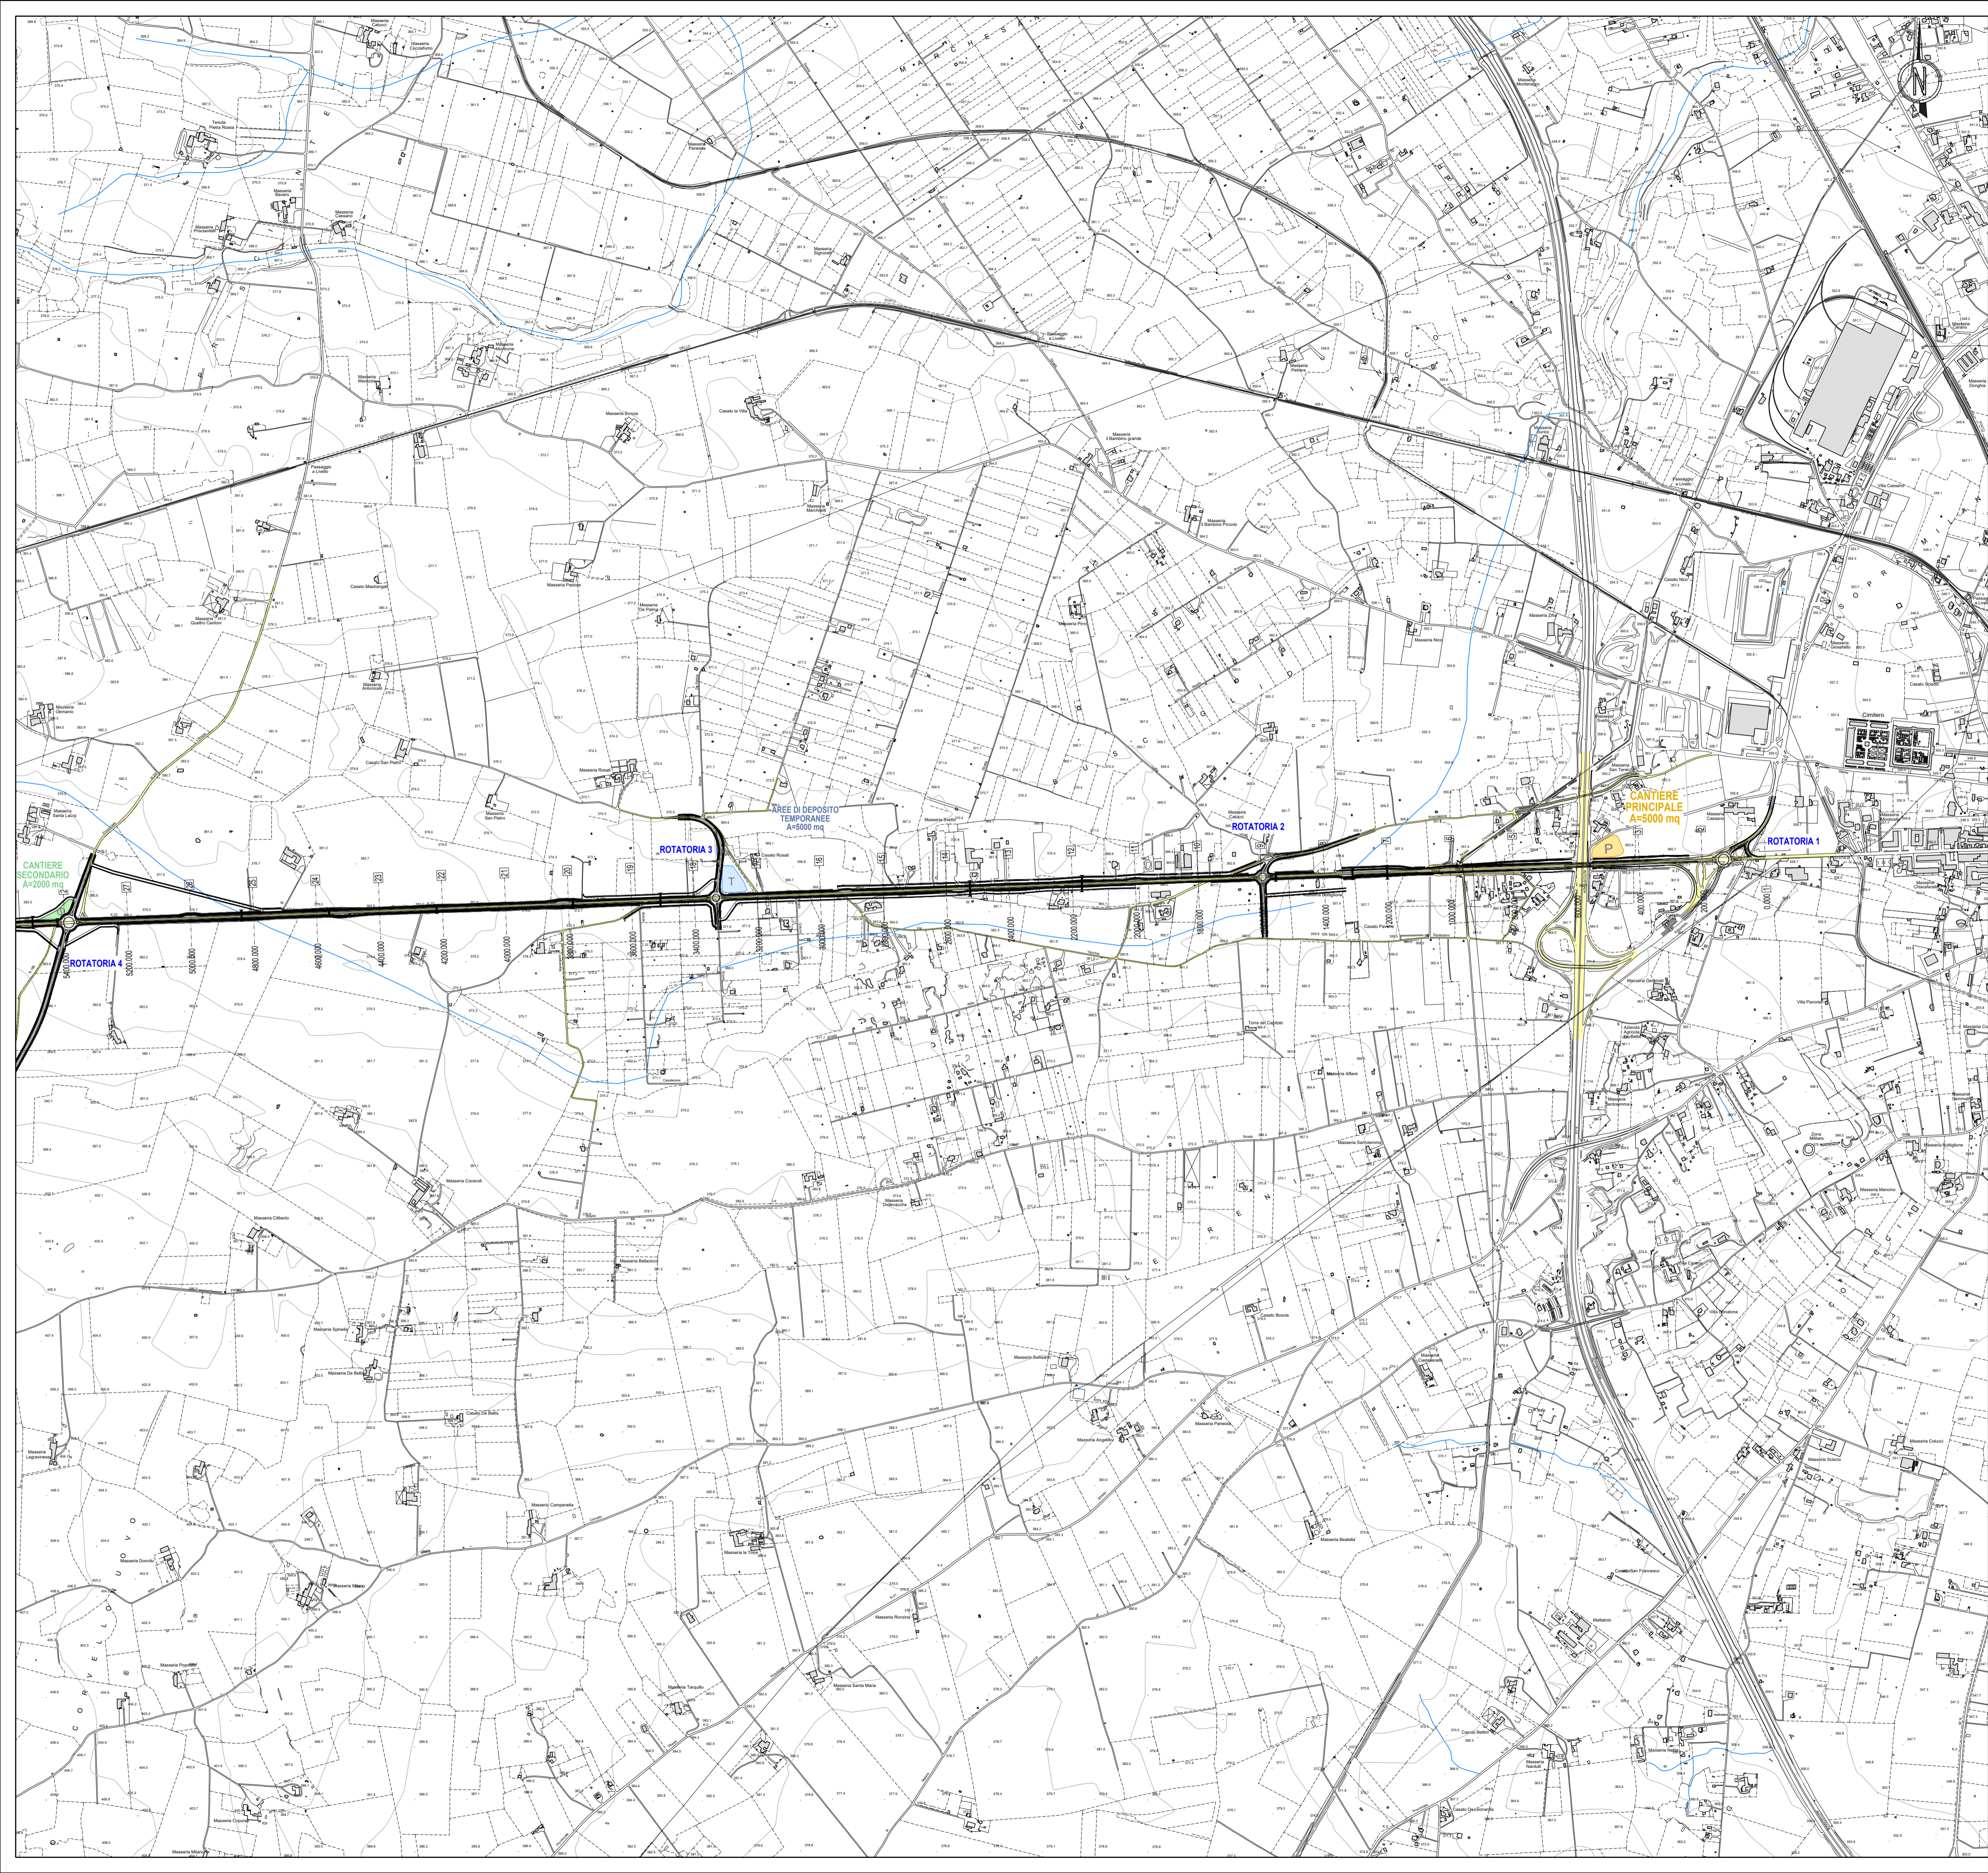

**Anas SpA**

Direzione Centrale Progettazione

**COLLEGAMENTO MEDIANO "MURGIA - POLLINO"**  
 TRATTO GIOIA DEL COLLE - MATERA - FERRANDINA - PISTICCI  
 BY-PASS DI MATERA

PROGETTO DI FATTIBILITÀ TECNICO ECONOMICA

<b>IL PROGETTISTA</b> Dott. Ing. Dino Bonadies Ordine Ingegneri Provincia di Perugia n° A829		<b>IL GRUPPO DI PROGETTAZIONE:</b>  MANDATARIA <b>VAMS</b> Ingegneria MANDANTE <b>SETAC S.r.l.</b> Servizi di Ingegneria Supporto Ambiente Consulenza MANDANTE <b>studio R.B.A.</b> MANDANTE		Ing. D. BONADIES Ing. M. RASIMELLI Ing. P. LOSPENNATO Ing. S. PELLEGRINI Ing. M. PROCACCI Ing. R. CERQUIGLINI Ing. M. CARAFFINI Geom. M. SIRAGLIA
<b>IL GEOLOGO:</b> Dott. Geol. Stefano Pizzoli Ordine Geologi Regione Umbria n° 107		Ing. N. SARACA Ing. A. NUNZIATI Ing. M. PROIETTI		
<b>IL RESPONSABILE DEL S.I.A.</b> Dott. Arch. Enrica Rasimelli Ordine Architetti, Paesaggisti, Pianificatori e Conservatori Provincia di Perugia n° 430		Ing. L. MONTERISI Ing. G. CIORIELLO		
<b>IL COORDINATORE PER LA SICUREZZA IN FASE DI PROGETTAZIONE</b> Dott. Ing. Dino Bonadies Ordine Ingegneri Provincia di Perugia n° A829		Ing. F. PACCAPELO Ing. S. GIOTTA		
<b>VISTO: IL RESPONSABILE DEL PROCEDIMENTO</b>	<b>VISTO: IL VICE DIRETTORE AREA INGEGNERIA SPECIALISTICA</b>	<b>VISTO: IL RESPONSABILE DI AREA</b>	<b>PROTOCOLLO</b>	<b>DATA</b>

**GESTIONE DELLE MATERIE**  
 PLANIMETRIA CON UBICAZIONE DELLE AREE DI CANTIERE E DEPOSITO TEMPORANEO  
 TAV. 1 DI 8

<b>CODICE PROGETTO</b> PZ138		<b>CODICE FILE</b> T00_IA00_CAN_PL01_B		<b>REVISIONE</b>	<b>SCALA:</b>
<b>PROGETTO</b> L0715Z	<b>UN. PROD.</b> 0020	<b>CODICE ELAB.</b> T00_IA00_CAN_PL01	<b>B</b>	1:10.000	
B	AGGIORNAMENTO	GENNAIO 2022	PIAZZOLI	LOSPENNATO	BONADIES
A	PRIMA EMISSIONE	SETTEMBRE 2020	PIAZZOLI	LOSPENNATO	BONADIES
Revisione	Descrizione	Data	Redatto	Verificato	Approvato